


Схема расположения земельных участков  
на кадастровом плане территории 59:16:0010140, КПТ КУВИ-001/2023-233341922 от 13.10.2023г

Объект: Многоквартирный жилой дом  
 Местоположение: Пермский край, г.Верещагино, ул.Фестивальная, 14  
 Категория земель: земли населенных пунктов  
 Вид разрешенного использования: Малоэтажная многоквартирная жилая застройка  
 Условный номер земельного участка: :ЗУ1

Геодезические данные

Площадь земельного участка : 570 кв.м

Обозначение Характерных Точек границ	Координаты, м		Обозначение Характерных Точек границ	Координаты, м	
	х	у		х	у
<b>1</b>	<b>2</b>	<b>3</b>	<b>4</b>	<b>5</b>	<b>6</b>
Н1	524530.47	1315257.07	Н6	524510.60	1315288.38
Н2	524529.96	1315260.58	Н7	524511.37	1315285.22
Н3	524528.12	1315273.04	Н8	524509.02	1315284.83
Н4	524525.79	1315285.06	Н9	524510.93	1315272.28
Н5	524525.80	1315290.76	Н10	524513.87	1315254.35

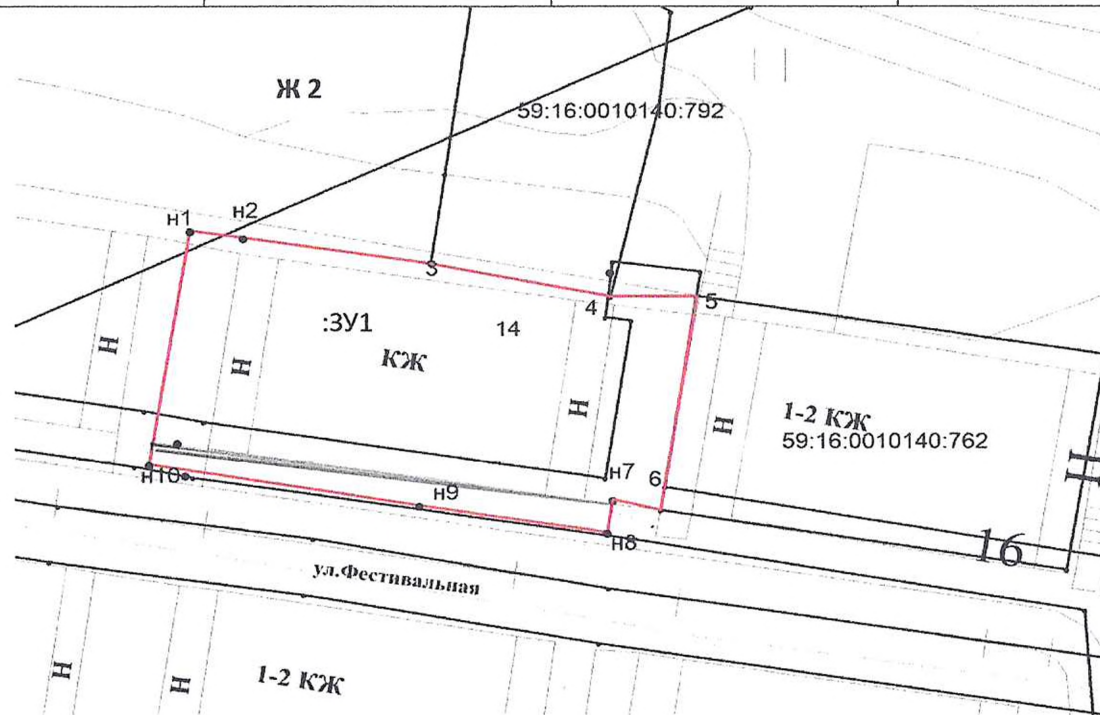

Масштаб 1:500

система координат МСК-59

Условные обозначения:

- - граница предполагаемых к использованию земель образуемого земельного участка
  - н1,2 - обозначение характерной точки границы земельного участка полученной при проведении кадастровых работ
  - - граница земельного участка имеющиеся в ГКН сведения, о которой достаточно для определения ее на местности
- 59:16:0010140 – кадастровый номер квартала    :ЗУ1- вновь образованный земельный участок