



АДМИНИСТРАЦИЯ
ВЕРЕЩАГИНСКОГО
ГОРОДСКОГО ОКРУГА
ПЕРМСКОГО КРАЯ

ул. Ленина, д. 26, г. Верещагино, 617120
тел. (34 254) 3-35-50, факс 3-38-00
ОГРН 1195958041840 КПП 593301001 ИНН 5933012211
veradm@vereschagino.permkrai.ru

ООО «НПО «Импульс»

07.04.2023 № 254-01-46-683

На № 255 от 29.03.2023

РЕШЕНИЕ

о размещении объектов

г. Верещагино

Администрация Верещагинского городского округа Пермского края
(наименование уполномоченного органа, принимающего решение о размещении объектов)

Разрешает Обществу с ограниченной ответственностью «Научно-производственное объединение «Импульс» ОГРН 1105903003590, ИНН 5903061324
(наименование заявителя)

614046, Пермский край, г. Пермь, ул. Барамзиной Татьяны, д. 42/2, тел.: 8(342)2385401(доб.196), e-mail: i.perv@impuls-perm.ru
(его почтовый индекс и адрес, телефон, адрес электронной почты)

размещение объекта: Линии связи, линейно-кабельные сооружения связи и иные сооружения связи, для размещения которых не требуется разрешение на строительство
(наименование объекта)

на землях населенных пунктов, сельскохозяйственного назначения, площадью 84235,28 кв.м.
(на землях, находящихся в государственной или муниципальной собственности согласно сведениям Единого государственного реестра недвижимости)

на срок 12 месяцев


Местоположение: Пермский край, Верещагинский городской округ, от п. Зюкайка до с. Путино, в кадастровых кварталах 59:16:0820109, 59:16:3260102, 59:16:1900104, 59:16:3260101, 59:16:0960101, 59:16:1170101, 59:16:3280101, 59:16:1140101, 59:16:1080101, 59:16:3220105, 59:16:1090101, 59:16:3220104, 59:16:1500101, 59:16:3220102, 59:16:1440101, 59:16:3180101, 59:16:3190101, 59:16:1450101, 59:16:1510101, 59:16:3100101, 59:16:3070101, 59:16:1250103

(адрес места размещения объектов согласно сведениям Единого государственного реестра недвижимости)

Приложение: схема предполагаемых к использованию земель или части земельного участка
(схема предполагаемых к использованию земель или части земельного участка или сведения из Единого государственного реестра недвижимости)

Глава городского округа-
глава администрации Верещагинского
городского округа Пермского края

Еговцева Ольга Михайловна
(34 254) 3-34-35

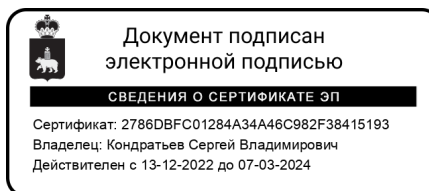

С.В. Кондратьев



СХЕМА
расположения земельного участка

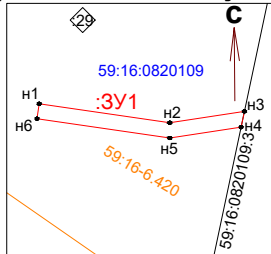


Рис.1 Масштаб 1:500
КАТАЛОГ

координат поворотных точек земельного участка

Участок :ЗУ1

Площадь: 54,78 кв.м

Название межевого знака	X, м	Y, м	Дирекционные углы	Расстояние (м)
n1	540214.67	1319495.00	98° 15' 35"	17,47
n2	540212.16	1319512.29	81° 18' 37"	9,99
n3	540213.67	1319522.17	191° 37' 33"	2,13
n4	540211.58	1319521.74	261° 19' 36"	9,55
n5	540210.14	1319512.30	278° 15' 11"	17,76
n6	540212.69	1319494.72	8° 2' 56"	2,00
n1	540214.67	1319495.00	-	-

СХЕМА
расположения земельного участка

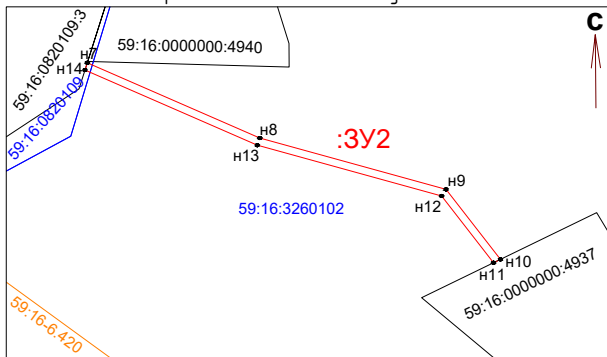


Рис.2 Масштаб 1:1 000
КАТАЛОГ

координат поворотных точек земельного участка

Участок :ЗУ2

Площадь: 247,20 кв.м

Название межевого знака	X, м	Y, м	Дирекционные углы	Расстояние (м)
n7	540227.02	1319646.11	113° 33' 17"	49,82
n8	540207.11	1319691.78	105° 24' 12"	51,13
n9	540193.53	1319741.07	142° 7' 30"	23,49
n10	540174.99	1319755.49	244° 11' 13"	2,04
n11	540174.10	1319753.65	322° 7' 38"	22,40
n12	540191.78	1319739.90	285° 23' 24"	50,60
n13	540205.21	1319691.11	293° 34' 19"	49,76
n14	540225.11	1319645.50	17° 42' 43"	2,01
n7	540227.02	1319646.11	-	-

СХЕМА
расположения земельного участка

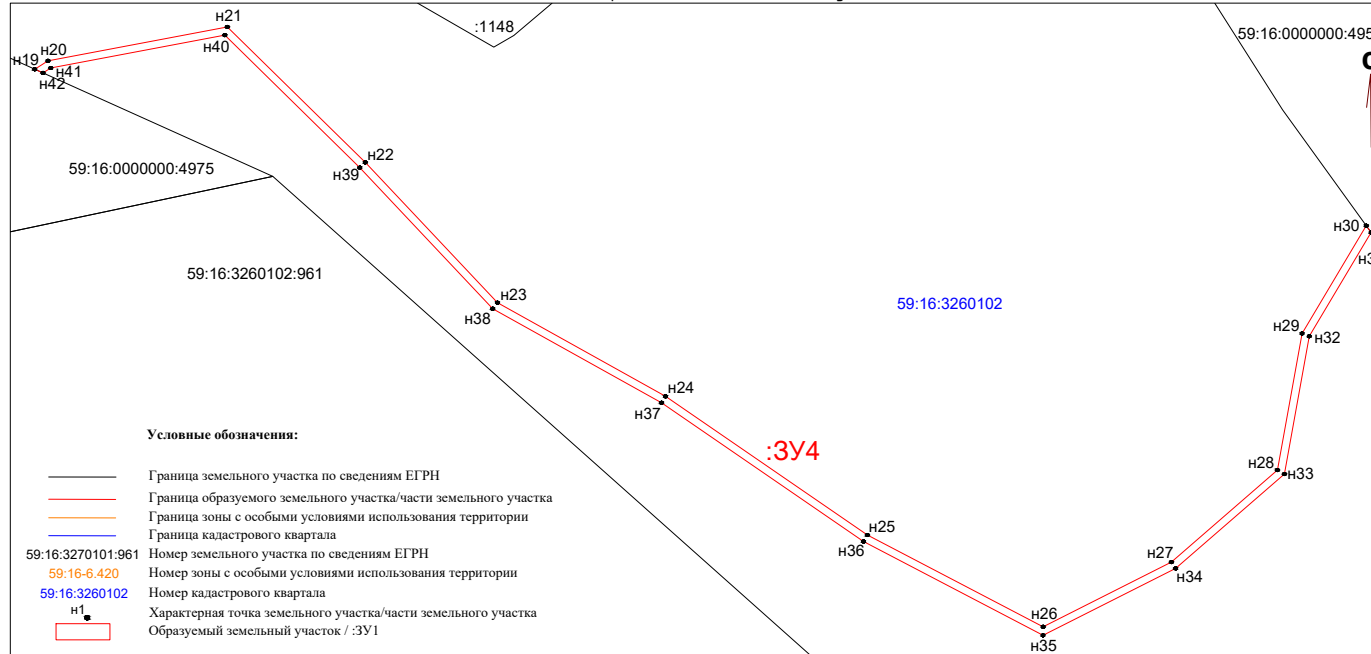


Рис.4 Масштаб 1:1 000

КАТАЛОГ
координат поворотных точек земельного участка

Участок :ЗУ4

Площадь: 934,94 кв.м

КАТАЛОГ
координат поворотных точек земельного участка

Участок :ЗУ3

Площадь: 51,99 кв.м

Название межевого знака	X, м	Y, м	Дирекционные углы	Расстояние (м)
n15	535861.07	1319750.34	134° 51' 33"	25,92
n16	535842.79	1319768.71	195° 17' 54"	2,31
n17	535840.56	1319768.10	314° 52' 32"	26,08
n18	535858.96	1319749.62	18° 50' 28"	2,23
n15	535861.07	1319750.34	-	-

СХЕМА
расположения земельного участка

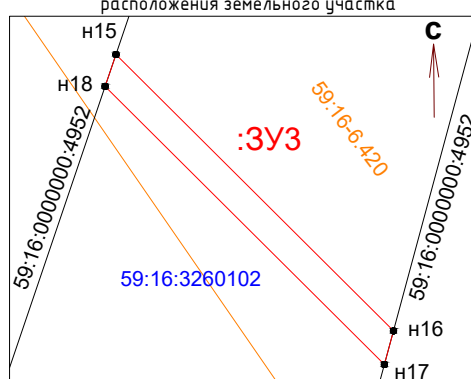


Рис.3 Масштаб 1:250

Условные обозначения:

- Граница земельного участка по сведениям ЕГРН
- Граница образуемого земельного участка/части земельного участка
- Граница зоны с особыми условиями использования территории
- Граница кадастрового квартала
- 59:16:3270101:961 Номер земельного участка по сведениям ЕГРН
- 59:16-6.420 Номер зоны с особыми условиями использования территории
- 59:16:3260102 Номер кадастрового квартала
- Характерная точка земельного участка/части земельного участка
- Образуемый земельный участок / :ЗУ1

Название межевого знака	X, м	Y, м	Дирекционные углы	Расстояние (м)	Название межевого знака	X, м	Y, м	Дирекционные углы	Расстояние (м)
n19	535252.12	1319588.76	57° 32' 21"	4,14	n32	535181.44	1319926.14	190° 12' 24"	37,08
n20	535254.34	1319592.25	79° 18' 6"	48,32	n33	535144.95	1319919.57	229° 2' 35"	38,11
n21	535263.31	1319639.73	134° 28' 9"	51,16	n34	535119.97	1319890.79	243° 13' 35"	39,34
n22	535227.47	1319676.24	136° 42' 22"	51,05	n35	535102.25	1319855.67	297° 36' 8"	53,61
n23	535190.31	1319711.25	119° 7' 16"	50,94	n36	535127.09	1319808.16	304° 28' 44"	64,86
n24	535165.52	1319755.75	124° 28' 54"	64,84	n37	535163.81	1319754.69	299° 7' 31"	51,16
n25	535128.81	1319809.20	117° 36' 19"	52,46	n38	535188.71	1319710.00	316° 42' 47"	51,32
n26	535104.50	1319855.69	63° 13' 58"	38,06	n39	535226.07	1319674.81	314° 27' 57"	50,08
n27	535121.64	1319889.67	49° 1' 32"	37,17	n40	535261.15	1319639.07	259° 17' 38"	46,89
n28	535146.01	1319917.73	10° 13' 26"	36,73	n41	535252.44	1319593.00	237° 37' 9"	2,43
n29	535182.16	1319924.25	30° 46' 27"	33,21	n42	535251.14	1319590.95	294° 6' 28"	2,40
n30	535210.69	1319941.24	144° 20' 24"	2,18	n19	535252.12	1319588.76	-	-
n31	535208.92	1319942.51	210° 46' 57"	31,99					

Система координат МСК-59
Система высот Балтийская

013-075-006

Эксплуатация волоконно-оптической связи в Верещагинском городском округе Пермского края от п. Эвкаяка до с. Путьно

Изм.	Кол. ч.	Лист	№ док.	Подп.	Дата	Страница	Лист	Листов
Разраб.		Первая		Исмагулова		1	23	
Н. контр.		Исмагулова				Схема границ линии связи на территории Верещагинского городского округа Пермского края		
							000 "НПО "Импульс"	

СХЕМА
расположения земельного участка

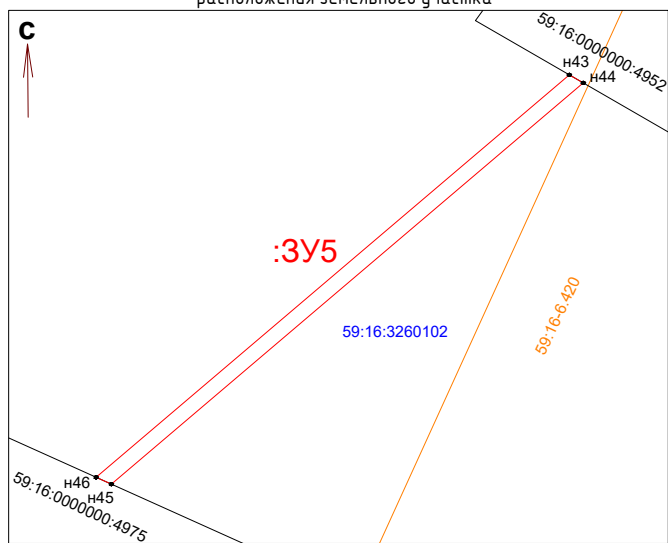


Рис.5
Масштаб 1:500
КАТАЛОГ

координат поворотных точек земельного участка

Участок :ЗУ5

Площадь: 164,20 кв.м

Название межевого знака	X, м	Y, м	Дирекционные углы	Расстояние (м)
n43	535352.77	1319546.11	119° 56' 44"	2,12
n44	535351.71	1319547.95	229° 37' 14"	81,98
n45	535298.60	1319485.50	294° 15' 4"	2,22
n46	535299.51	1319483.48	49° 37' 20"	82,21
n43	535352.77	1319546.11	-	-

СХЕМА

расположения земельного участка

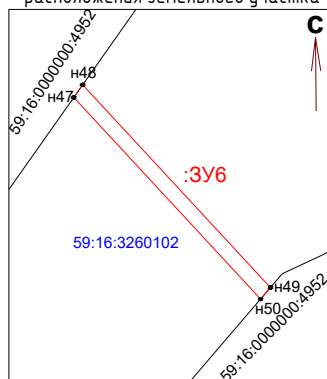


Рис.6
Масштаб 1:500
КАТАЛОГ

координат поворотных точек земельного участка

Участок :ЗУ6

Площадь: 72,94 кв.м

Название межевого знака	X, м	Y, м	Дирекционные углы	Расстояние (м)
n47	535893.81	1318939.21	34° 51' 16"	2,05
n48	535895.49	1318940.38	137° 11' 38"	36,57
n49	535868.66	1318965.23	220° 34' 13"	2,01
n50	535867.13	1318963.92	317° 11' 43"	36,36
n47	535893.81	1318939.21	-	-

СХЕМА
расположения земельного участка

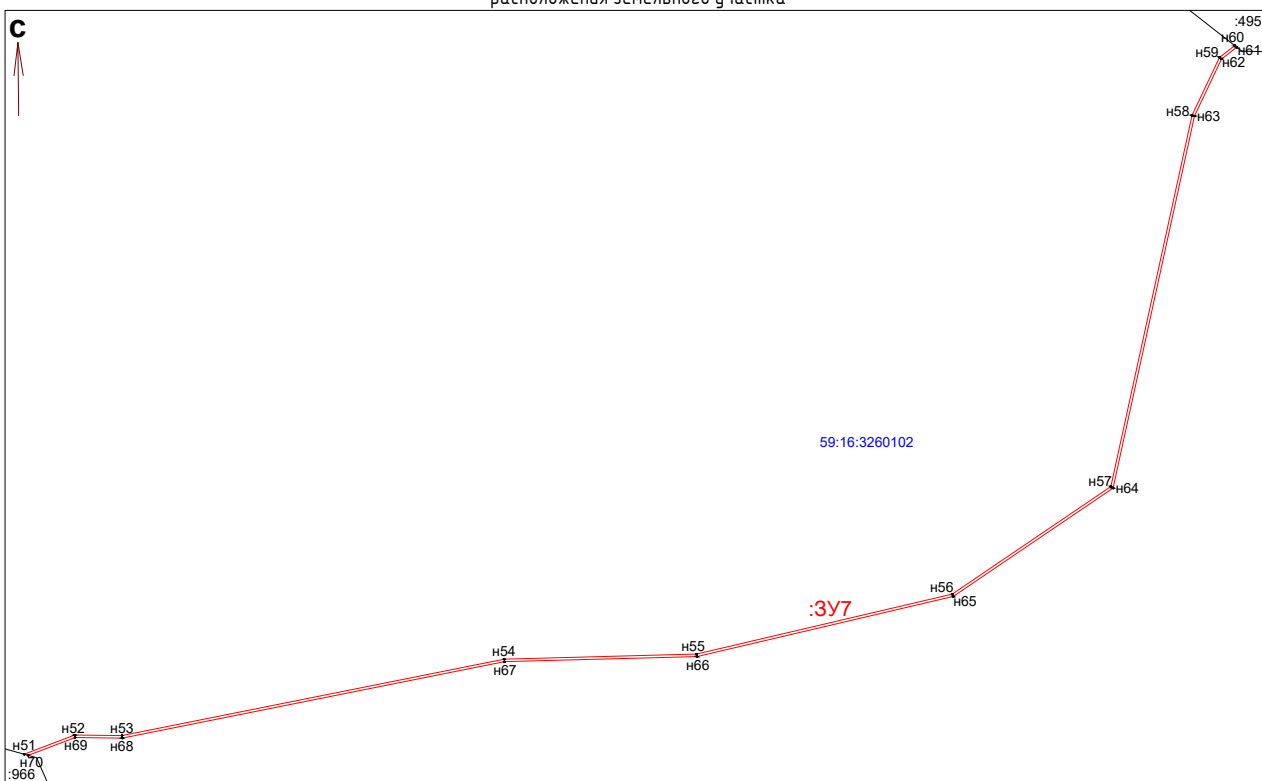


Рис.7
Масштаб 1:3000
КАТАЛОГ

координат поворотных точек земельного участка

Участок :ЗУ7

Площадь: 2 541,56 кв.м

Название межевого знака	X, м	Y, м	Дирекционные углы	Расстояние (м)	Название межевого знака	X, м	Y, м	Дирекционные углы	Расстояние (м)
n51	535829.52	1317002.10	69° 10' 3"	42,94	n62	536381.63	1317952.93	205° 19' 37"	50,10
n52	535844.79	1317042.23	90° 43' 57"	37,53	n63	536336.35	1317931.50	192° 20' 35"	302,48
n53	535844.31	1317079.76	78° 41' 15"	309,54	n64	536040.86	1317866.84	235° 51' 21"	153,29
n54	535905.03	1317383.29	88° 29' 21"	152,85	n65	535954.82	1317739.97	256° 48' 10"	209,15
n55	535909.06	1317536.09	76° 47' 57"	208,57	n66	535907.07	1317536.34	268° 29' 8"	152,87
n56	535956.69	1317739.15	55° 51' 31"	152,13	n67	535903.03	1317383.52	258° 41' 20"	309,58
n57	536042.07	1317865.06	12° 20' 30"	301,91	n68	535842.31	1317079.95	270° 44' 9"	37,37
n58	536337.00	1317929.59	25° 20' 3"	50,81	n69	535842.79	1317042.58	249° 10' 16"	39,82
n59	536382.92	1317951.33	52° 24' 39"	15,30	n70	535828.63	1317005.36	285° 16' 11"	3,38
n60	536392.25	1317963.45	128° 18' 47"	2,06	n51	535829.52	1317002.10	-	-
n61	536390.97	1317965.07	232° 25' 36"	15,32					

Условные обозначения:

- Граница земельного участка по сведениям ЕГРН
- Граница образуемого земельного участка/части земельного участка
- Граница зоны с особыми условиями использования территории
- Граница кадастрового квартала

59:16:0000000:4952 Номер земельного участка по сведениям ЕГРН

59:16-6.420 Номер зоны с особыми условиями использования территории

59:16:3260102 Номер кадастрового квартала

n1

□

Характерная точка земельного участка/части земельного участка

Образуемый земельный участок / :ЗУ5

Система координат МСК-59

Система высот Балтийская

Изм.	Кол.ч.	Лист	№ док.	Подп.	Дата	Лист
						2

013-075-006

СХЕМА
расположения земельного участка

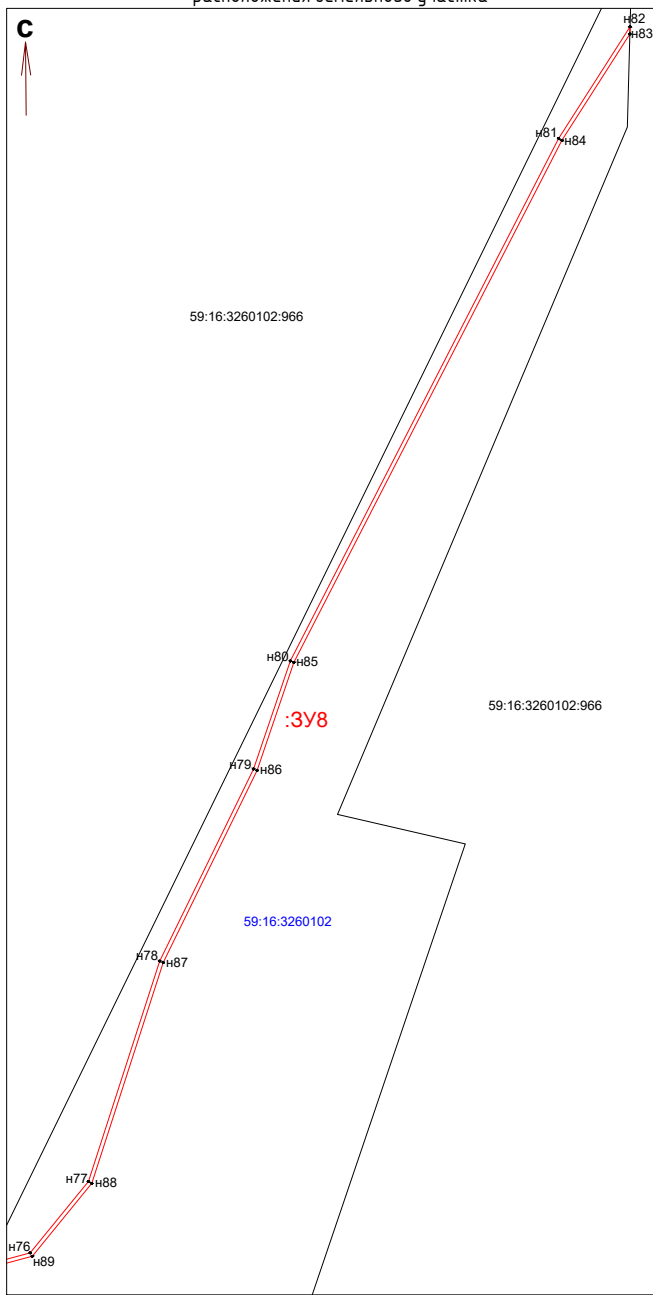


Рис.8 Масштаб 1:2 000

КАТАЛОГ
координат поворотных точек земельного участка

Участок :ЗУ8

Площадь: 2 719,49 кв.м

Название межевого знака	X, м	Y, м	Дирекционные углы	Расстояние (м)
н76	535095.99	1316617.42	39° 12' 30"	48,77
н77	535133.78	1316648.25	17° 55' 20"	122,64
н78	535250.47	1316685.99	26° 2' 23"	113,21
н79	535352.19	1316735.69	18° 47' 8"	60,43
н80	535409.40	1316755.15	27° 10' 28"	311,05
н81	535686.12	1316897.21	32° 35' 45"	70,15
н82	535745.22	1316935.00	181° 37' 41"	3,87
н83	535741.35	1316934.89	212° 35' 6"	66,73
н84	535685.12	1316898.95	207° 10' 30"	310,81
н85	535408.62	1316757.00	198° 47' 30"	60,41
н86	535351.43	1316737.54	206° 2' 7"	113,21
н87	535249.71	1316687.85	197° 55' 23"	122,86
н88	535132.81	1316650.04	219° 12' 47"	49,79
н89	535094.23	1316618.56	254° 54' 54"	53,14

КАТАЛОГ
координат поворотных точек земельного участка

Участок :ЗУ8

Площадь: 2 719,49 кв.м

Название межевого знака	X, м	Y, м	Дирекционные углы	Расстояние (м)
н71	535041.44	1316492.80	281° 31' 43"	7,71
н72	535042.98	1316485.25	317° 37' 27"	3,40
н73	535045.49	1316482.96	101° 32' 16"	10,35
н74	535043.42	1316493.10	62° 6' 52"	83,07
н75	535082.27	1316566.52	74° 54' 52"	52,72
н90	535080.40	1316567.25	242° 6' 30"	81,72
н91	535042.17	1316495.02	130° 24' 29"	13,51
н92	535033.41	1316505.31	120° 24' 59"	70,57
н93	534997.68	1316566.17	156° 40' 56"	16,42
н94	534982.60	1316572.67	176° 53' 3"	52,99
н95	534929.69	1316575.55	184° 36' 16"	52,07
н96	534877.79	1316571.37	221° 28' 17"	35,85
н97	534850.93	1316547.63	199° 8' 1"	48,23
н98	534805.36	1316531.82	152° 52' 52"	54,14
н99	534757.17	1316556.50	163° 21' 43"	146,13
н100	534617.16	1316598.34	286° 4' 38"	2,38
н101	534617.82	1316596.05	343° 21' 54"	144,65
н102	534756.42	1316554.64	332° 52' 26"	54,81
н103	534805.20	1316529.65	19° 7' 49"	49,49
н104	534851.96	1316545.87	41° 28' 42"	35,57
н105	534878.61	1316569.43	4° 35' 47"	51,28
н106	534929.73	1316573.54	356° 53' 53"	52,49
н107	534982.14	1316570.70	336° 37' 49"	15,40
н108	534996.28	1316564.59	300° 25' 16"	70,09
н109	535031.77	1316504.15	310° 25' 49"	14,91

СХЕМА
расположения земельного участка

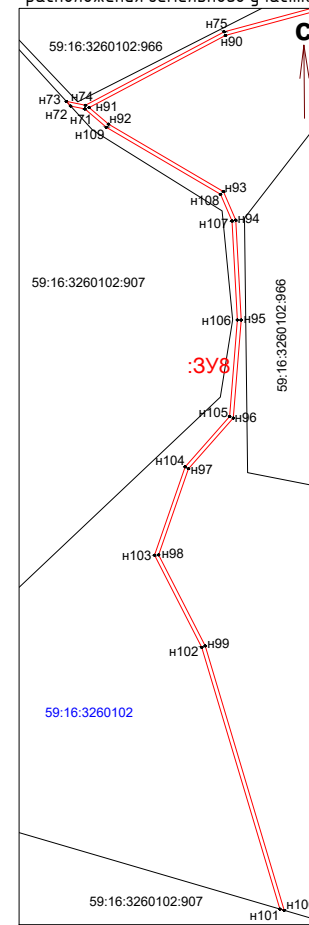


Рис.9 Масштаб 1:2 000

Условные обозначения:

- Граница земельного участка по сведениям ЕГРН
- Граница образуемого земельного участка/части земельного участка
- Граница кадастрового квартала
- 59:16:3260102:966 Номер земельного участка по сведениям ЕГРН
- 59:16:3260102 Номер кадастрового квартала
- н1 Характерная точка земельного участка/части земельного участка
- Образуемый земельный участок / :ЗУ8

Система координат МСК-59
Система высот Балтийская

Изм.	Кол-во	Лист	№ док.	Подп.	Дата

013-075-006

Лист

3

СХЕМА
расположения земельного участка

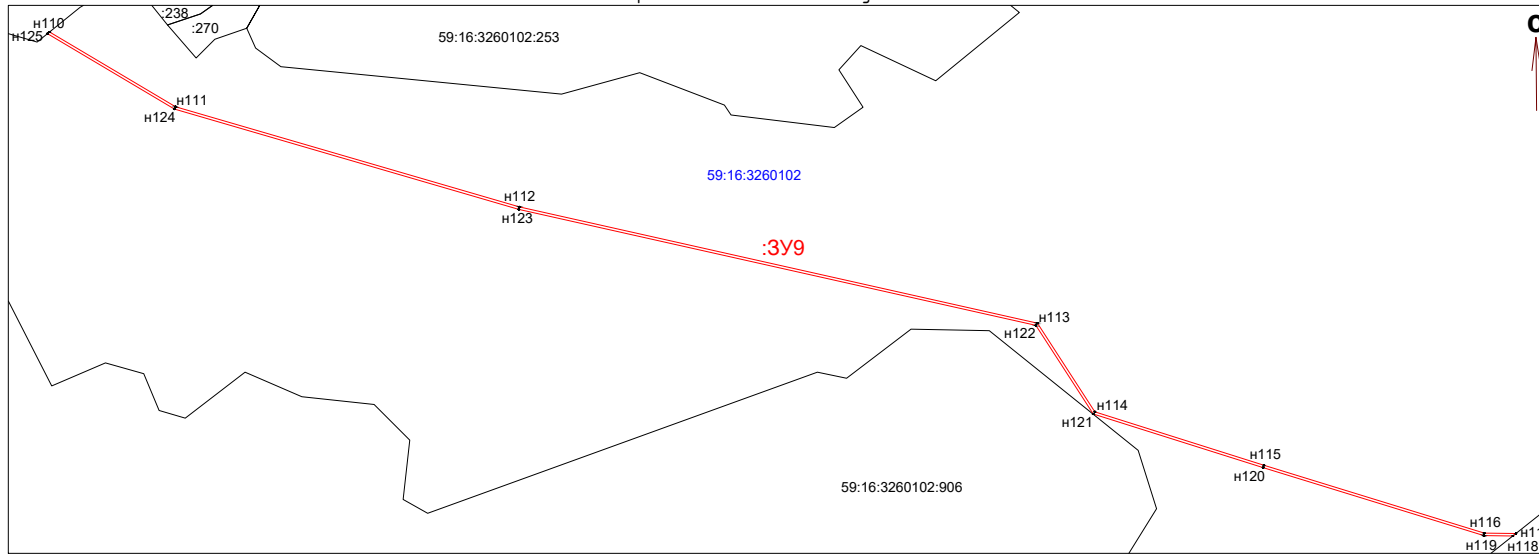


Рис.10

Масштаб 1:3 000

КАТАЛОГ
координат поворотных точек земельного участка
Участок :ЗУ9

Площадь: 2 510,11 кв.м

Название межевого знака	X, м	Y, м	Дирекционные углы	Расстояние (м)
н110	535520.98	1314673.28	120° 41' 5"	116,28
н111	535461.64	1314773.28	106° 14' 43"	284,50
н112	535382.05	1315046.42	102° 38' 32"	421,58
н113	535289.78	1315457.78	147° 4' 22"	83,94
н114	535219.32	1315503.41	107° 31' 57"	140,78
н115	535176.91	1315637.65	107° 7' 1"	183,13
н116	535123.01	1315812.67	90° 43' 41"	25,18
н117	535122.69	1315837.85	231° 40' 47"	3,16
н118	535120.73	1315835.37	270° 43' 19"	23,01
н119	535121.02	1315812.36	287° 6' 54"	183,42
н120	535175.00	1315637.06	287° 31' 56"	141,51
н121	535217.63	1315502.12	327° 4' 25"	83,84
н122	535288.00	1315456.55	282° 38' 34"	420,83
н123	535380.11	1315045.92	286° 14' 45"	284,81
н124	535459.79	1314772.48	300° 41' 5"	117,28
н125	535519.64	1314671.62	51° 5' 18"	2,13
н110	535520.98	1314673.28	-	-

КАТАЛОГ
координат поворотных точек земельного участка
Участок :ЗУ10
Площадь: 71,50 кв.м

Название межевого знака	X, м	Y, м	Дирекционные углы	Расстояние (м)
н126	535691.98	1314377.64	115° 33' 56"	36,15
н127	535676.38	1314410.25	185° 39' 25"	2,13
н128	535674.26	1314410.04	295° 34' 44"	35,34
н129	535689.52	1314378.16	348° 3' 51"	2,51
н126	535691.98	1314377.64	-	-

СХЕМА
расположения земельного участка

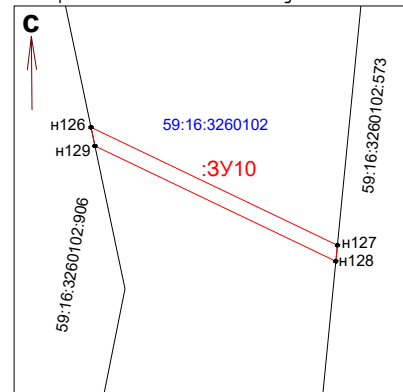


Рис.11

Масштаб 1:500

СХЕМА
расположения земельного участка

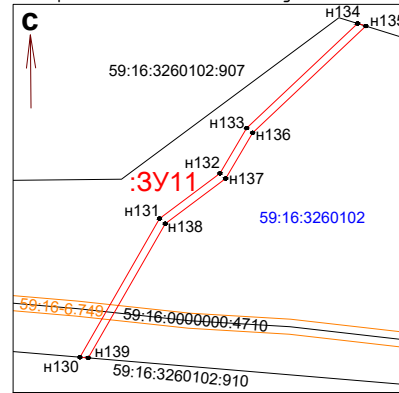


Рис.12

Масштаб 1:1 000

КАТАЛОГ
координат поворотных точек земельного участка
Участок :ЗУ11
Площадь: 232,74 кв.м

Название межевого знака	X, м	Y, м	Дирекционные углы	Расстояние (м)
н130	534276.89	1316496.84	29° 50' 38"	42,30
н131	534313.58	1316517.89	53° 11' 56"	19,98
н132	534325.55	1316533.89	30° 33' 41"	13,92
н133	534337.54	1316540.97	46° 40' 36"	40,36
н134	534365.23	1316570.33	107° 14' 58"	2,29
н135	534364.55	1316572.52	226° 40' 53"	41,21
н136	534336.28	1316542.54	210° 31' 46"	14,04
н137	534324.19	1316535.41	233° 12' 16"	19,97
н138	534312.23	1316519.42	209° 50' 18"	40,96
н139	534276.70	1316499.04	274° 56' 9"	2,21
н130	534276.89	1316496.84	-	-

Условные обозначения:

- Граница земельного участка по сведениям ЕГРН
- Граница образуемого земельного участка/части земельного участка
- Граница зоны с особыми условиями использования территории
- Граница кадастрового квартала
- 59:16:3260102:906 Номер земельного участка по сведениям ЕГРН
- 59:16-6-749 Номер зоны с особыми условиями использования территории
- 59:16:3260102 Номер кадастрового квартала
- н1 Характерная точка земельного участка/части земельного участка
- Образуемый земельный участок / :ЗУ9

Система координат МСК-59
Система высот Балтийская

Изм.	Кол.ч.	Лист	№ док.	Подп.	Дата

013-075-006

Лист

4

СХЕМА
расположения земельного участка

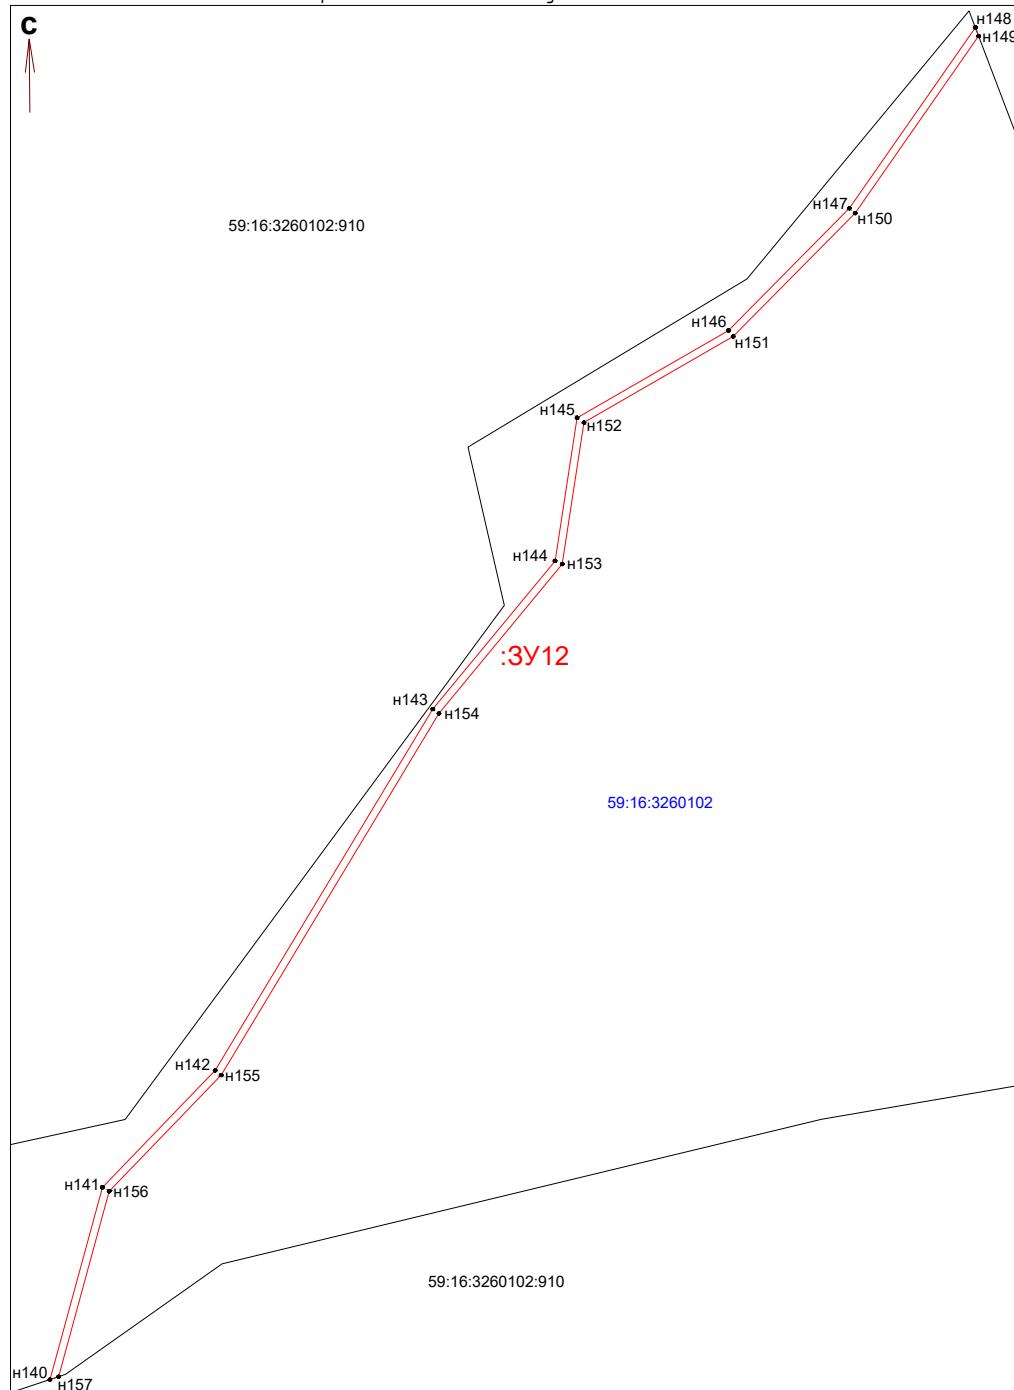


Рис.13 Масштаб 1:1 000

КАТАЛОГ
координат поворотных точек земельного участка

Участок :ЗУ12
Площадь: 889,91 кв.м

Название межевого знака	X, м	Y, м	Дирекционные углы	Расстояние (м)
n140	533879.72	1316235.57	15° 17' 4"	52,77
n141	533930.62	1316249.48	43° 56' 5"	42,98
n142	533961.57	1316279.30	31° 2' 53"	111,68
n143	534057.25	1316336.90	39° 31' 37"	50,86
n144	534096.48	1316369.27	8° 44' 58"	38,33
n145	534134.36	1316375.10	60° 1' 56"	46,27
n146	534157.47	1316415.18	44° 40' 13"	45,49
n147	534189.82	1316447.16	34° 52' 39"	58,34
n148	534237.68	1316480.52	159° 9' 59"	2,42
n149	534235.42	1316481.38	214° 52' 19"	57,14
n150	534188.54	1316448.71	224° 40' 25"	45,94
n151	534155.87	1316416.41	240° 1' 33"	45,58
n152	534133.10	1316376.93	188° 44' 21"	37,91
n153	534095.63	1316371.17	219° 31' 25"	51,27
n154	534056.08	1316338.54	211° 3' 9"	111,74
n155	533960.35	1316280.90	223° 56' 14"	42,70
n156	533929.60	1316251.27	195° 16' 50"	50,92
n157	533880.48	1316237.85	251° 33' 54"	2,40
n140	533879.72	1316235.57	-	-

КАТАЛОГ
координат поворотных точек земельного участка

Участок :ЗУ13
Площадь: 716,64 кв.м

Название межевого знака	X, м	Y, м	Дирекционные углы	Расстояние (м)
n158	533303.01	1315865.38	50° 6' 1"	108,49
n159	533372.60	1315948.61	60° 19' 22"	159,56
n160	533451.60	1316087.24	62° 40' 49"	56,72
n161	533477.63	1316137.63	38° 19' 31"	32,91
n162	533503.45	1316158.04	96° 36' 35"	2,35
n163	533503.18	1316160.37	218° 18' 55"	34,57
n164	533476.06	1316138.94	242° 40' 4"	57,13
n165	533449.83	1316088.19	240° 19' 17"	159,33
n166	533370.94	1315949.76	230° 6' 19"	107,91
n167	533301.73	1315866.97	308° 50' 6"	2,04
n158	533303.01	1315865.38	-	-

СХЕМА
расположения земельного участка

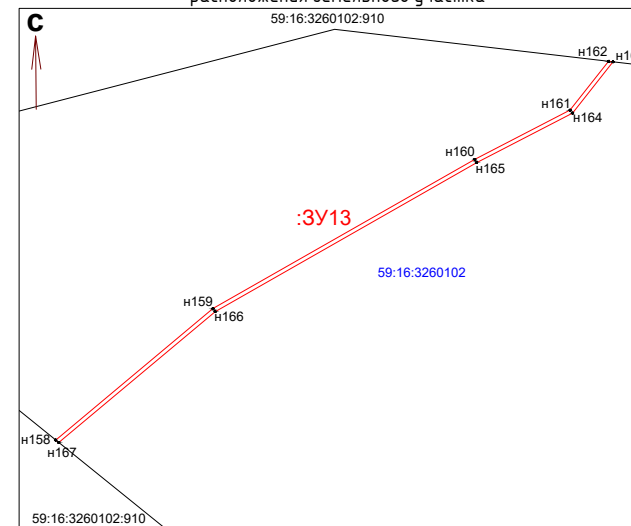



Рис.14 Масштаб 1:2 000

Условные обозначения:

- Граница земельного участка по сведениям ЕГРН
- Граница образуемого земельного участка/части земельного участка
- Граница кадастрового квартала
- 59:16:3260102:910 Номер земельного участка по сведениям ЕГРН
- 59:16:3260102 Номер кадастрового квартала
- n1 Характерная точка земельного участка/части земельного участка
- образуемый земельный участок / :ЗУ12

Система координат МСК-59
Система высот Балтийская

Изм.	Кол.ч.	Лист	№ док.	Подп.	Дата	013-075-006	Лист
							5

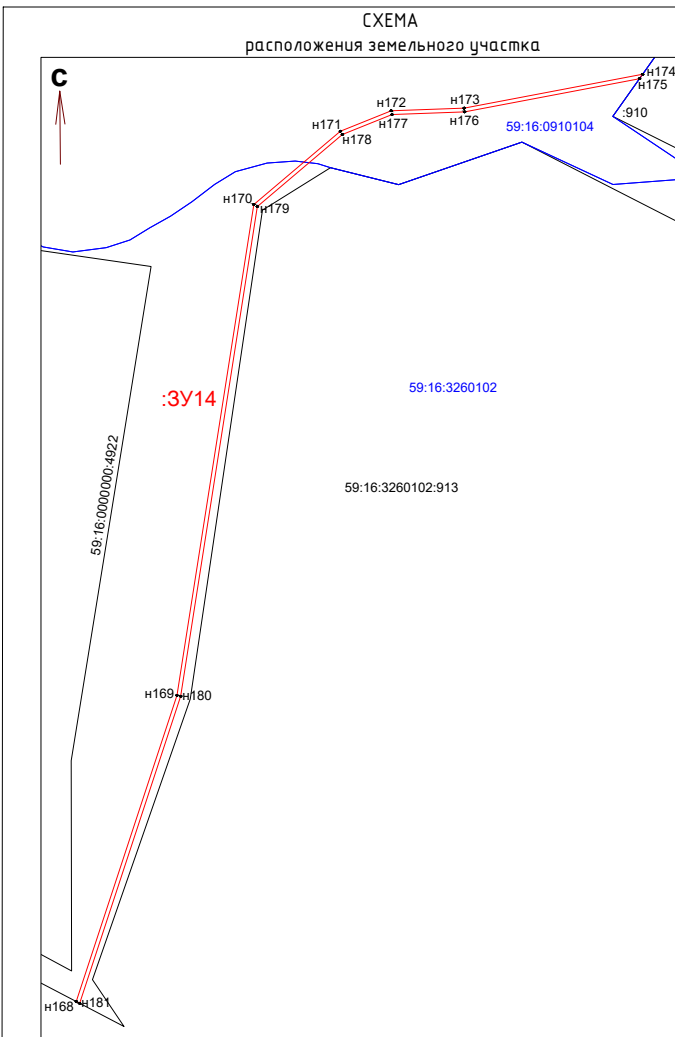

КАТАЛОГ
координат поворотных точек земельного участка


Участок :ЗУ14
Площадь: 1 311,19 кв.м

Название межевого знака	X, м	Y, м	Дирекционные углы	Расстояние (м)
n168	532667.69	1315405.07	18° 12' 27"	170,64
n169	532829.79	1315458.39	8° 53' 43"	263,01
n170	533089.64	1315499.06	49° 44' 2"	60,06
n171	533128.46	1315544.89	68° 7' 4"	29,03
n172	533139.28	1315571.83	87° 54' 28"	38,63
n173	533140.69	1315610.43	79° 15' 6"	96,20
n174	533158.63	1315704.94	215° 23' 56"	2,88
n175	533156.28	1315703.27	259° 15' 5"	94,26
n176	533138.70	1315610.66	267° 53' 51"	38,44
n177	533137.29	1315572.25	248° 7' 51"	28,35
n178	533126.73	1315545.94	229° 43' 45"	59,00
n179	533088.59	1315500.92	188° 53' 35"	262,43
n180	532829.31	1315460.35	198° 12' 37"	171,13
n181	532666.75	1315406.87	297° 34' 28"	2,03
n168	532667.69	1315405.07	-	-

КАТАЛОГ
координат поворотных точек земельного участка

Участок :ЗУ15
Площадь: 2 132,38 кв.м

Название межевого знака	X, м	Y, м	Дирекционные углы	Расстояние (м)
n182	530916.26	1315282.52	110° 24' 20"	58,39
n183	530895.90	1315337.25	134° 15' 31"	189,10
n184	530763.93	1315472.68	138° 41' 50"	148,25
n185	530652.56	1315570.53	59° 42' 47"	65,31
n186	530685.50	1315626.93	30° 11' 25"	49,93
n187	530728.66	1315652.04	354° 13' 50"	51,43
n188	530779.83	1315646.87	339° 19' 28"	29,77
n189	530807.68	1315636.36	274° 4' 15"	24,93
n190	530809.45	1315611.49	296° 16' 15"	35,72
n191	530825.26	1315579.46	318° 46' 26"	40,29
n192	530855.56	1315552.91	327° 38' 9"	109,90
n193	530948.39	1315494.08	33° 40' 49"	263,45
n194	531167.62	1315640.18	132° 48' 18"	2,03
n195	531166.24	1315641.67	213° 40' 53"	261,82
n196	530948.37	1315496.47	147° 38' 36"	108,45
n197	530856.76	1315554.51	138° 45' 15"	39,74
n198	530826.88	1315580.71	116° 16' 43"	34,92
n199	530811.42	1315612.02	94° 6' 27"	25,83
n200	530809.57	1315637.78	159° 18' 24"	31,30
n201	530780.29	1315648.84	174° 14' 37"	52,34
n202	530738.21	1315654.09	210° 11' 33"	51,10
n203	530684.04	1315628.39	239° 42' 53"	67,48
n204	530650.01	1315570.12	318° 41' 38"	149,81
n205	530762.55	1315471.23	314° 15' 24"	188,60
n206	530894.17	1315336.15	290° 24' 12"	54,50
n207	530913.17	1315285.07	320° 28' 8"	4,01
n182	530916.26	1315282.52	-	-

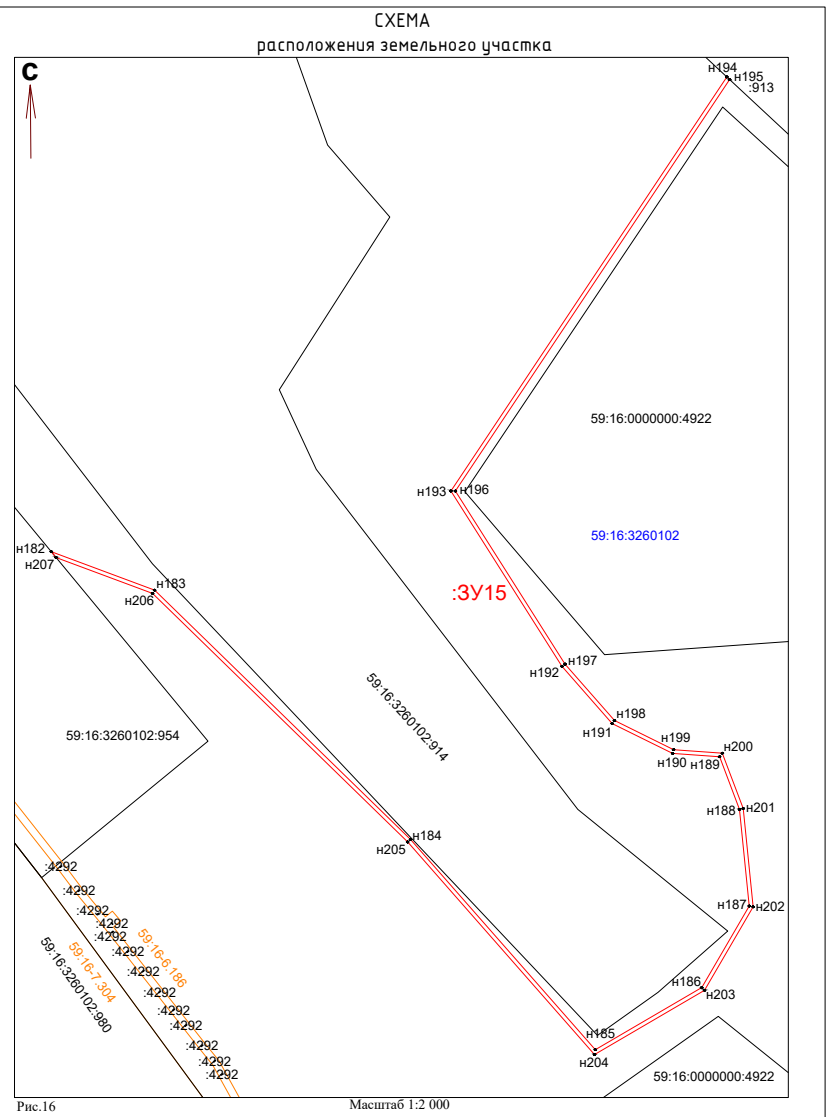

Условные обозначения:

- Граница земельного участка по сведениям ЕГРН
- Граница образуемого земельного участка/части земельного участка
- Граница зоны с особыми условиями использования территории
- Граница кадастрового квартала
- 59:16:3260102:913 Номер земельного участка по сведениям ЕГРН
- 59:16-6.186 Номер зоны с особыми условиями использования территории
- 59:16:3260102 Номер кадастрового квартала
- n1 Характерная точка земельного участка/части земельного участка
- образуемый земельный участок / :ЗУ14

Система координат МСК-99
Система высот Балтийская

Изм.	Кол.ч.	Лист	№ док.	Подп.	Дата	013-075-006	Лист
							6

СХЕМА
расположения земельного участка

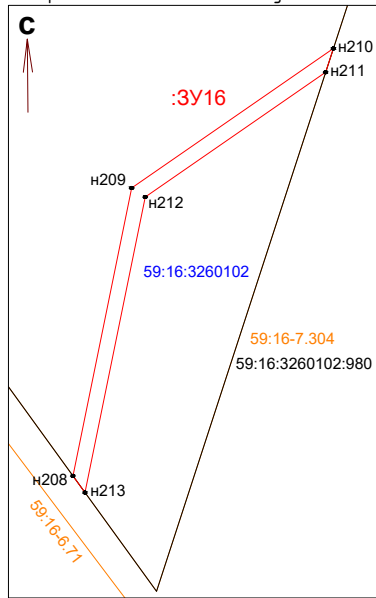


Рис.17 Масштаб 1:500

КАТАЛОГ
координат поворотных точек земельного участка

Участок :ЗУ16
Площадь: 140,30 кв.м

Название межевого знака	X, м	Y, м	Дирекционные углы	Расстояние (м)
n208	530799.86	1315130.88	11° 31' 35"	38,88
n209	530837.96	1315138.65	55° 18' 57"	32,46
n210	530856.43	1315165.34	197° 59' 45"	3,30
n211	530853.29	1315164.32	235° 19' 47"	29,02
n212	530836.78	1315140.45	191° 30' 55"	39,92
n213	530797.66	1315132.48	323° 58' 21"	2,72
n208	530799.86	1315130.88	-	-

Условные обозначения:

- Граница земельного участка по сведениям ЕГРН
- Граница образуемого земельного участка/части земельного участка
- Граница зоны с особыми условиями использования территории
- Граница кадастрового квартала
- 59:16:3260102:980 Номер земельного участка по сведениям ЕГРН
- 59:16-6.326 Номер зоны с особыми условиями использования территории
- 59:16:3260102 Номер кадастрового квартала
- n1 Характерная точка земельного участка/части земельного участка
- образуемый земельный участок / :ЗУ16

КАТАЛОГ
координат поворотных точек земельного участка

Участок :ЗУ17

Площадь: 5 062,56 кв.м

Название межевого знака	X, м	Y, м	Дирекционные углы	Расстояние (м)
n233	530043.73	1314600.72	84° 59' 43"	54,91
n234	530048.52	1314655.42	75° 2' 52"	184,22
n235	530096.05	1314833.40	26° 30' 26"	213,41
n236	530287.03	1314928.65	359° 26' 8"	120,82
n237	530407.84	1314927.46	26° 46' 4"	66,97
n238	530467.63	1314957.62	30° 11' 17"	80,96
n239	530537.61	1314998.33	42° 20' 47"	124,64
n240	530629.73	1315082.29	37° 3' 23"	34,38
n241	530657.17	1315103.01	10° 51' 53"	30,56
n242	530687.18	1315108.77	143° 15' 25"	2,71
n243	530685.01	1315110.39	190° 52' 30"	29,20
n244	530656.33	1315104.88	217° 2' 25"	34,93
n245	530628.45	1315083.84	222° 20' 50"	124,52
n246	530536.42	1314999.96	210° 11' 38"	80,69
n247	530466.68	1314959.38	206° 46' 24"	66,42
n248	530407.38	1314929.46	179° 26' 8"	120,82
n249	530286.57	1314930.65	206° 30' 19"	214,80
n250	530094.35	1314834.79	255° 2' 50"	185,29
n251	530046.54	1314655.77	264° 59' 45"	55,60
n252	530041.69	1314600.38	293° 59' 55"	215,04

СХЕМА
расположения земельного участка


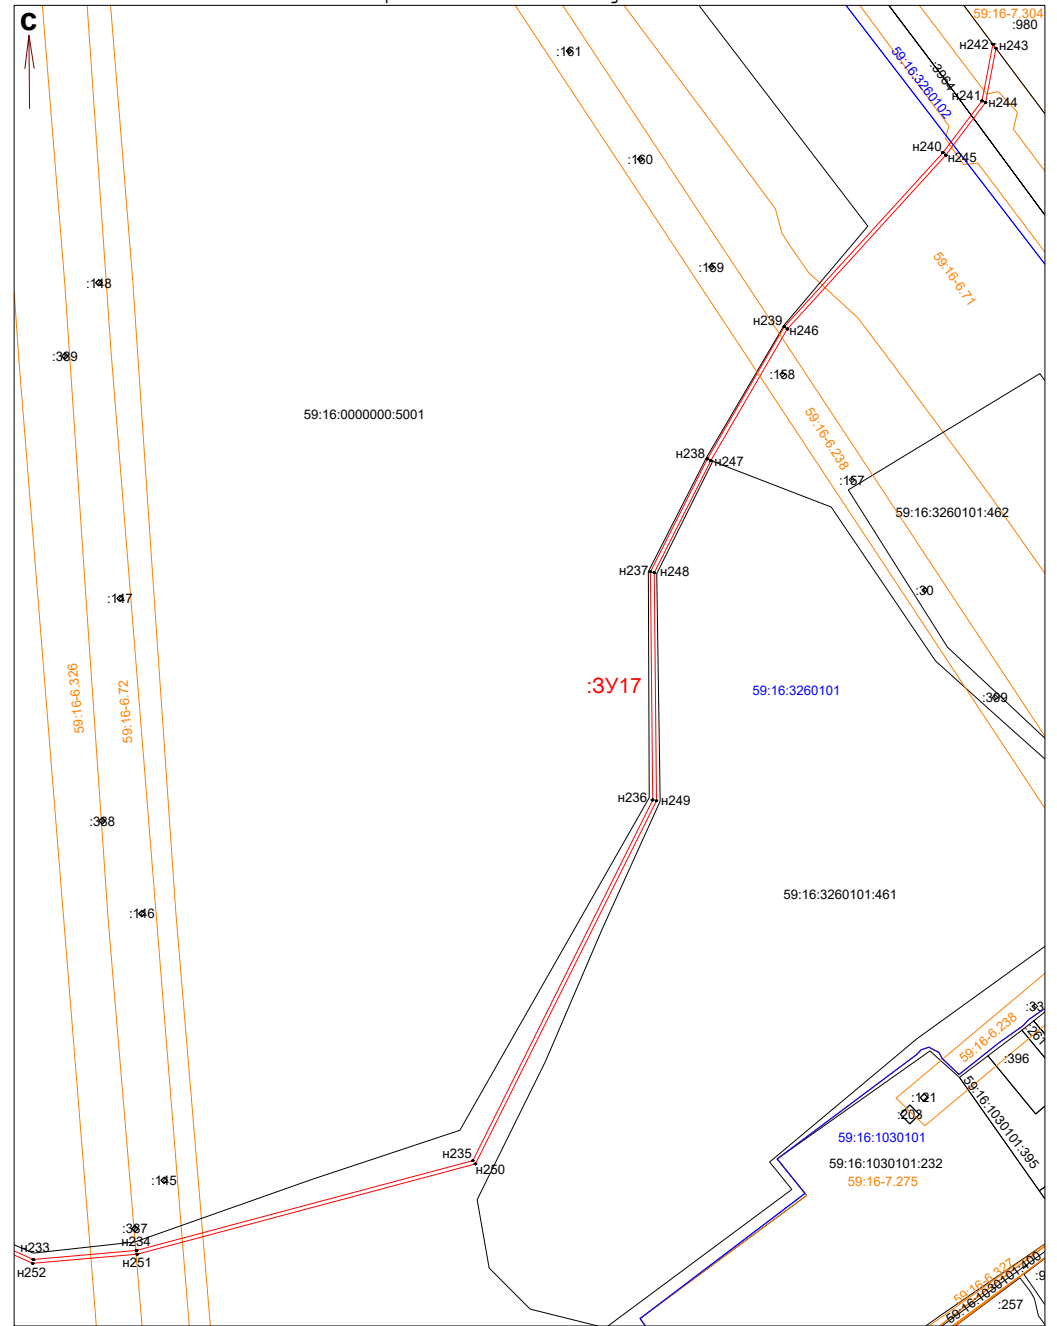


Рис.18

Масштаб 1:2 000

Система координат МСК-59
Система высот Балтийская


Изм.	Кол.ч.	Лист	№ док.	Подп.	Дата	013-075-006	Лист
							7

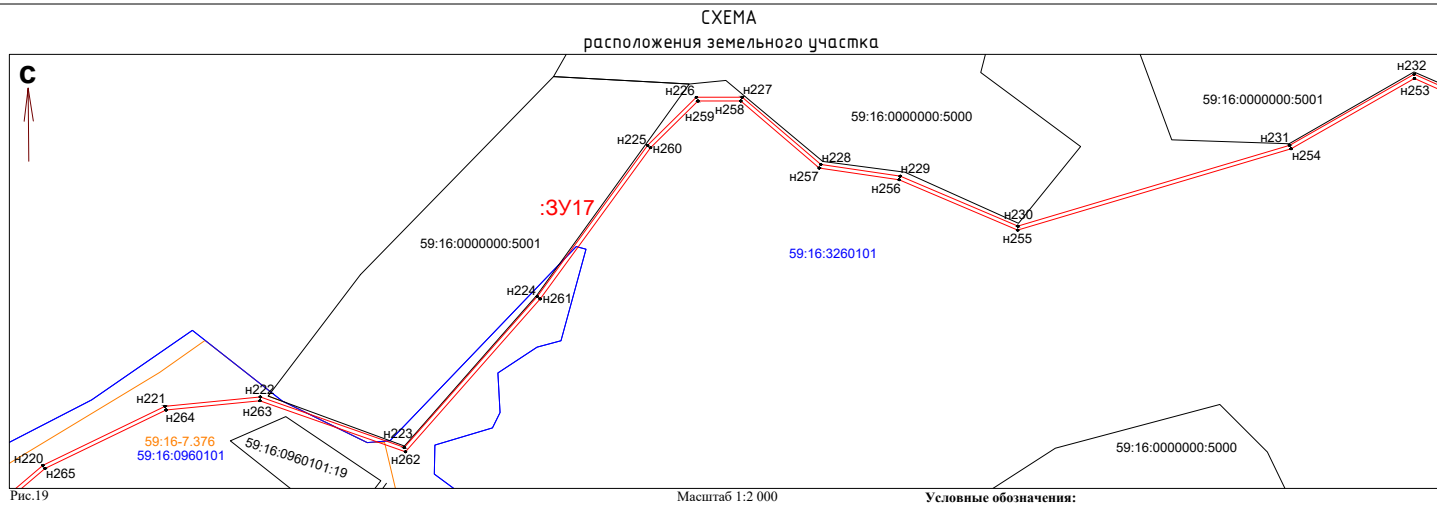

КАТАЛОГ
координат поворотных точек земельного участка
Участок :ЗУ17
Площадь: 5 062,56 кв.м

Название межевого знака	X, м	Y, м	Дирекционные углы	Расстояние (м)
н220	529924.35	1313677.79	64° 12' 8"	71,78
н221	529955.59	1313742.42	84° 23' 54"	50,71
н222	529960.54	1313792.89	109° 19' 31"	80,77
н223	529933.81	1313869.11	41° 22' 56"	106,46
н224	530013.69	1313939.49	36° 8' 30"	99,14
н225	530093.75	1313997.96	45° 22' 48"	36,23
н226	530119.20	1314023.75	89° 58' 35"	24,28
н227	530119.21	1314048.03	130° 32' 7"	54,78
н228	530083.61	1314089.66	98° 22' 7"	42,46
н229	530077.43	1314131.67	113° 1' 10"	67,69
н230	530050.96	1314193.97	73° 26' 12"	150,07
н231	530093.74	1314337.81	60° 18' 3"	75,99
н232	530131.39	1314403.82	113° 59' 55"	215,53
н253	530129.15	1314403.93	240° 18' 8"	75,21
н254	530091.89	1314338.60	253° 26' 26"	151,01
н255	530048.85	1314193.85	293° 0' 35"	68,15
н256	530075.49	1314131.12	278° 21' 40"	42,77
н257	530081.71	1314088.80	310° 32' 15"	54,62
н258	530117.21	1314047.29	269° 58' 29"	22,72
н259	530117.20	1314024.57	225° 22' 45"	35,25
н260	530092.44	1313999.48	216° 8' 36"	99,07
н261	530012.44	1313941.05	221° 22' 52"	107,89
н262	529931.49	1313869.73	289° 18' 32"	81,68
н263	529958.50	1313792.64	264° 24' 41"	49,91
н264	529953.64	1313742.97	244° 11' 53"	71,18
н265	529922.66	1313678.89	229° 36' 46"	78,08

СХЕМА
расположения земельного участка

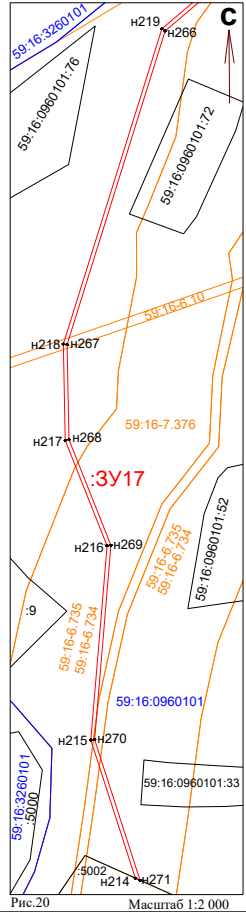


КАТАЛОГ
координат поворотных точек земельного участка
Участок :ЗУ17
Площадь: 5 062,56 кв.м

Название межевого знака	X, м	Y, м	Дирекционные углы	Расстояние (м)
н214	529423.47	1313603.70	342° 6' 51"	76,88
н215	529496.63	1313580.09	4° 47' 33"	103,17
н216	529599.44	1313588.71	338° 21' 28"	60,09
н217	529655.29	1313566.55	358° 52' 37"	51,03
н218	529706.31	1313565.55	17° 20' 44"	174,85
н219	529873.21	1313617.68	49° 36' 35"	78,92
н266	529872.07	1313619.42	197° 20' 39"	173,96
н267	529706.02	1313567.56	178° 53' 4"	50,34
н268	529655.69	1313568.54	158° 21' 27"	60,19
н269	529599.74	1313590.74	184° 47' 41"	103,24
н270	529496.86	1313582.11	162° 6' 49"	78,27
н271	529422.37	1313606.15	294° 10' 44"	2,69

КАТАЛОГ
координат поворотных точек земельного участка
Участок :ЗУ18
Площадь: 2 474,65 кв.м

Название межевого знака	X, м	Y, м	Дирекционные углы	Расстояние (м)
н277	528412.09	1314346.77	304° 48' 13"	54,09
н278	528442.96	1314302.36	268° 2' 44"	34,31
н279	528441.79	1314268.07	277° 47' 47"	41,80
н280	528447.46	1314226.66	303° 41' 24"	40,31
н281	528469.82	1314193.12	316° 33' 34"	41,83
н282	528500.19	1314164.36	288° 42' 33"	190,11
н283	528561.17	1313984.30	292° 42' 38"	317,09
н284	528683.59	1313691.80	304° 40' 31"	46,12
н285	528709.83	1313653.87	333° 37' 45"	85,64
н286	528786.56	1313615.83	347° 26' 15"	132,87
н287	528916.25	1313586.93	139° 1' 51"	4,22
н288	528913.06	1313589.70	167° 26' 26"	128,90
н289	528787.24	1313617.73	153° 37' 30"	84,89
н290	528711.19	1313655.44	124° 40' 50"	45,40
н291	528685.36	1313692.77	112° 42' 46"	316,80
н292	528563.04	1313985.00	108° 42' 21"	190,55
н293	528501.93	1314165.48	136° 34' 8"	42,10
н294	528471.36	1314194.42	123° 41' 24"	39,63
н295	528449.38	1314227.39	97° 48' 19"	41,16
н296	528443.79	1314268.17	88° 1' 28"	34,81
н297	528444.99	1314302.96	124° 48' 38"	54,88
н298	528413.66	1314348.02	132° 34' 43"	50,55

- Граница земельного участка по сведениям ЕГРН
- Граница образуемого земельного участка/части земельного участка
- Граница зоны с особыми условиями использования территории
- Граница кадастрового квартала
- 59:16:262010:11 Номер земельного участка по сведениям ЕГРН
- 59:16-6.309 Номер зоны с особыми условиями использования территории
- 59:16:3260101 Номер кадастрового квартала
- н1 Характерная точка земельного участка/части земельного участка
- Образующий земельный участок /ЗУ17

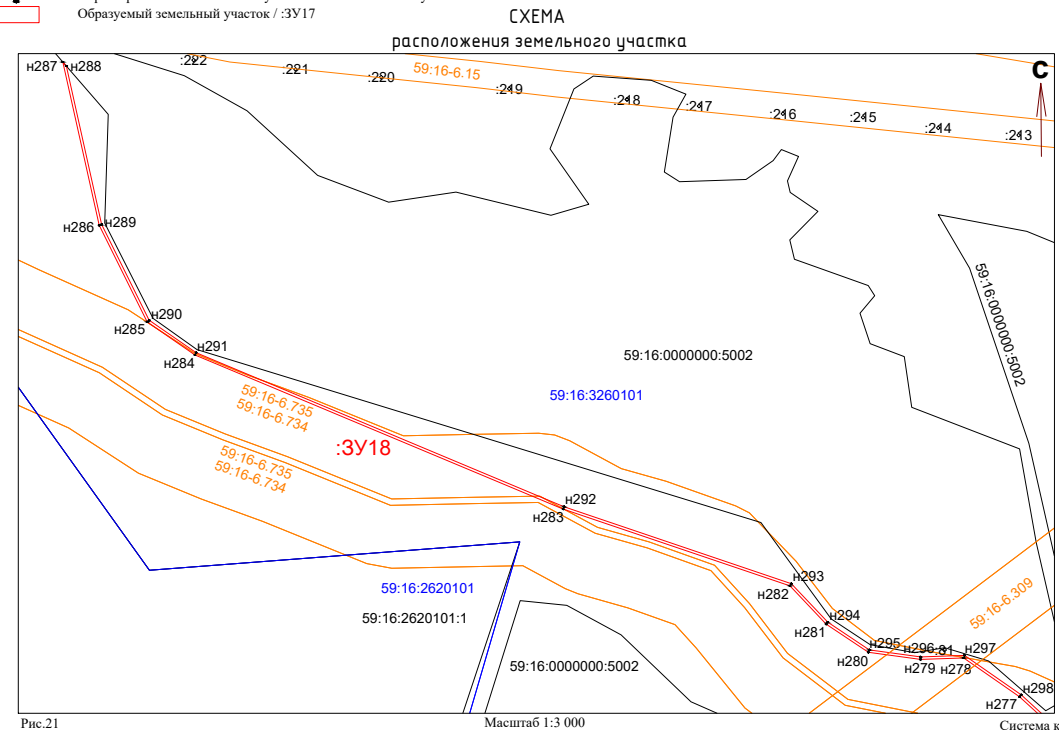

Масштаб 1:3 000

Система координат МСК-99
Система высот Балтийская

Изм.	Кол.ч.	Лист	№ док.	Подп.	Дата	Лист
						8

013-075-006

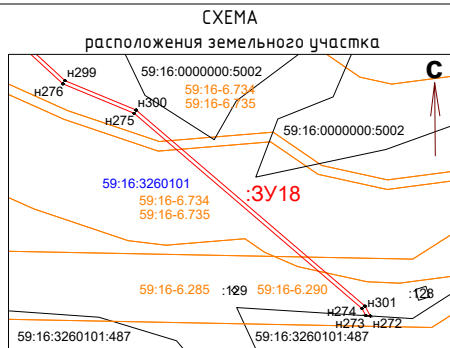


Рис.22 Масштаб 1:2 000

КАТАЛОГ
координат поворотных точек земельного участка
Участок :ЗУ18
Площадь: 2 474,65 кв.м

Название межевого знака	X, м	Y, м	Дирекционные углы	Расстояние (м)
н272	528254.92	1314546.87	273° 22' 50"	2,37
н273	528255.06	1314544.50	331° 18' 57"	4,35
н274	528258.88	1314542.41	310° 35' 5"	158,81
н275	528362.20	1314421.80	292° 26' 9"	40,74
н276	528377.75	1314384.14	312° 34' 49"	50,75
Название межевого знака	X, м	Y, м	Дирекционные углы	Расстояние (м)
н299	528379.46	1314385.24	112° 25' 53"	40,70
н300	528363.93	1314422.86	130° 35' 0"	159,49
н301	528260.17	1314543.99	151° 15' 7"	5,99

КАТАЛОГ
координат поворотных точек земельного участка
Участок :ЗУ20
Площадь: 1 317,11 кв.м

Название межевого знака	X, м	Y, м	Дирекционные углы	Расстояние (м)	Название межевого знака	X, м	Y, м	Дирекционные углы	Расстояние (м)
н334	528213.10	1311597.07	2° 21' 55"	16,23	н346	528599.22	1311968.75	240° 46' 8"	44,52
н335	528229.32	1311597.74	24° 36' 37"	21,64	н347	528577.48	1311929.90	232° 38' 42"	51,50
н336	528248.99	1311606.75	33° 32' 8"	49,38	н348	528546.23	1311888.96	237° 13' 55"	52,56
н337	528290.15	1311634.03	321° 53' 25"	106,86	н349	528517.78	1311844.76	240° 20' 41"	39,65
н338	528374.23	1311568.08	62° 29' 0"	272,03	н350	528498.16	1311810.30	242° 28' 51"	269,67
н339	528499.91	1311809.34	60° 20' 41"	39,57	н351	528373.56	1311571.14	141° 53' 3"	105,89
н340	528519.49	1311843.73	57° 13' 31"	52,43	н352	528290.25	1311636.50	213° 32' 22"	50,68
н341	528547.87	1311887.81	52° 38' 36"	51,57	н353	528248.01	1311608.50	204° 37' 10"	21,08
н342	528579.16	1311928.80	60° 46' 2"	44,11	н354	528228.85	1311599.72	182° 20' 55"	17,32
н343	528600.70	1311967.29	30° 38' 2"	3,28	н355	528211.54	1311599.01	308° 48' 12"	2,49
н344	528603.52	1311968.96	61° 27' 36"	3,89	н334	528213.10	1311597.07	-	-
н345	528605.38	1311972.38	210° 30' 36"	7,15					

КАТАЛОГ
координат поворотных точек земельного участка
Участок :ЗУ19
Площадь: 1 938,19 кв.м

Название межевого знака	X, м	Y, м	Дирекционные углы	Расстояние (м)	Название межевого знака	X, м	Y, м	Дирекционные углы	Расстояние (м)
н302	528938.03	1312517.78	263° 15' 35"	8,86	н319	529148.91	1313421.34	219° 56' 35"	7,46
н303	528936.99	1312508.98	70° 15' 5"	39,04	н320	529143.19	1313416.55	241° 41' 59"	64,54
н304	528950.18	1312545.72	78° 21' 55"	50,88	н321	529112.59	1313359.72	235° 53' 47"	35,76
н305	528960.44	1312595.55	75° 24' 5"	56,86	н322	529092.54	1313330.11	213° 48' 26"	46,01
н306	528974.77	1312650.57	92° 22' 44"	112,03	н323	529054.31	1313304.51	228° 40' 46"	28,43
н307	528970.12	1312762.50	64° 0' 16"	57,13	н324	529035.54	1313283.16	242° 27' 35"	45,72
н308	528995.16	1312813.85	78° 24' 8"	64,47	н325	529014.40	1313242.62	260° 35' 14"	113,61
н309	529008.12	1312877.00	93° 51' 36"	154,34	н326	528995.82	1313130.54	269° 56' 53"	99,62
н310	528997.73	1313030.99	89° 56' 53"	99,39	н327	528995.73	1313030.92	273° 51' 40"	154,14
н311	528997.82	1313130.38	80° 35' 18"	113,13	н328	529006.11	1312877.13	258° 23' 47"	63,94
н312	529016.32	1313241.99	62° 27' 11"	45,15	н329	528993.25	1312814.50	244° 0' 23"	57,38
н313	529037.20	1313282.02	48° 41' 12"	27,93	н330	528968.10	1312762.92	272° 22' 46"	112,24
н314	529055.64	1313303.00	33° 47' 36"	46,13	н331	528972.76	1312650.78	255° 23' 56"	56,61
н315	529093.98	1313328.66	55° 53' 36"	36,26	н332	528958.49	1312596.00	258° 22' 1"	50,78
н316	529114.31	1313358.68	61° 42' 14"	64,26	н333	528948.25	1312546.26	250° 15' 34"	30,26
н317	529144.77	1313415.26	40° 0' 28"	4,71	н302	528938.03	1312517.78	-	-
н318	529148.38	1313418.29	80° 8' 31"	3,10					

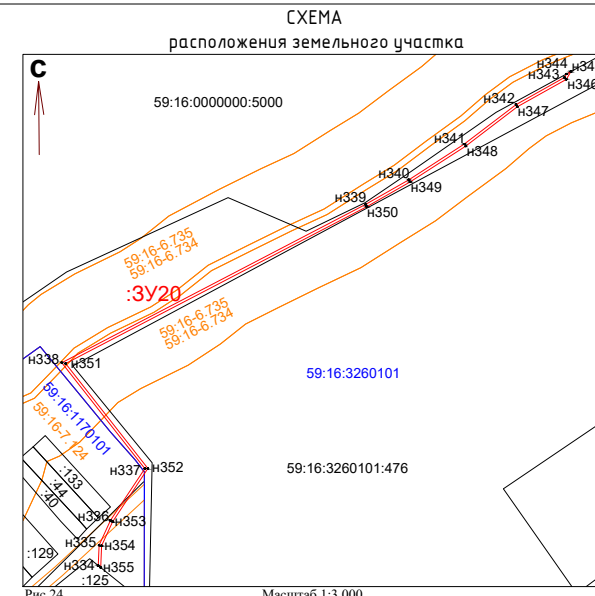


Рис.24 Масштаб 1:3 000

Условные обозначения:

- Граница земельного участка по сведениям ЕГРН
- Граница образуемого земельного участка/части земельного участка
- Граница зоны с особыми условиями использования территории
- Граница кадастрового квартала
- 59:16:3260101:476 Номер земельного участка по сведениям ЕГРН
- 59:16-6.520 Номер зоны с особыми условиями использования территории
- 59:16:3260101 Номер кадастрового квартала
- н1 Характерная точка земельного участка/части земельного участка
- Образуемый земельный участок / :ЗУ18

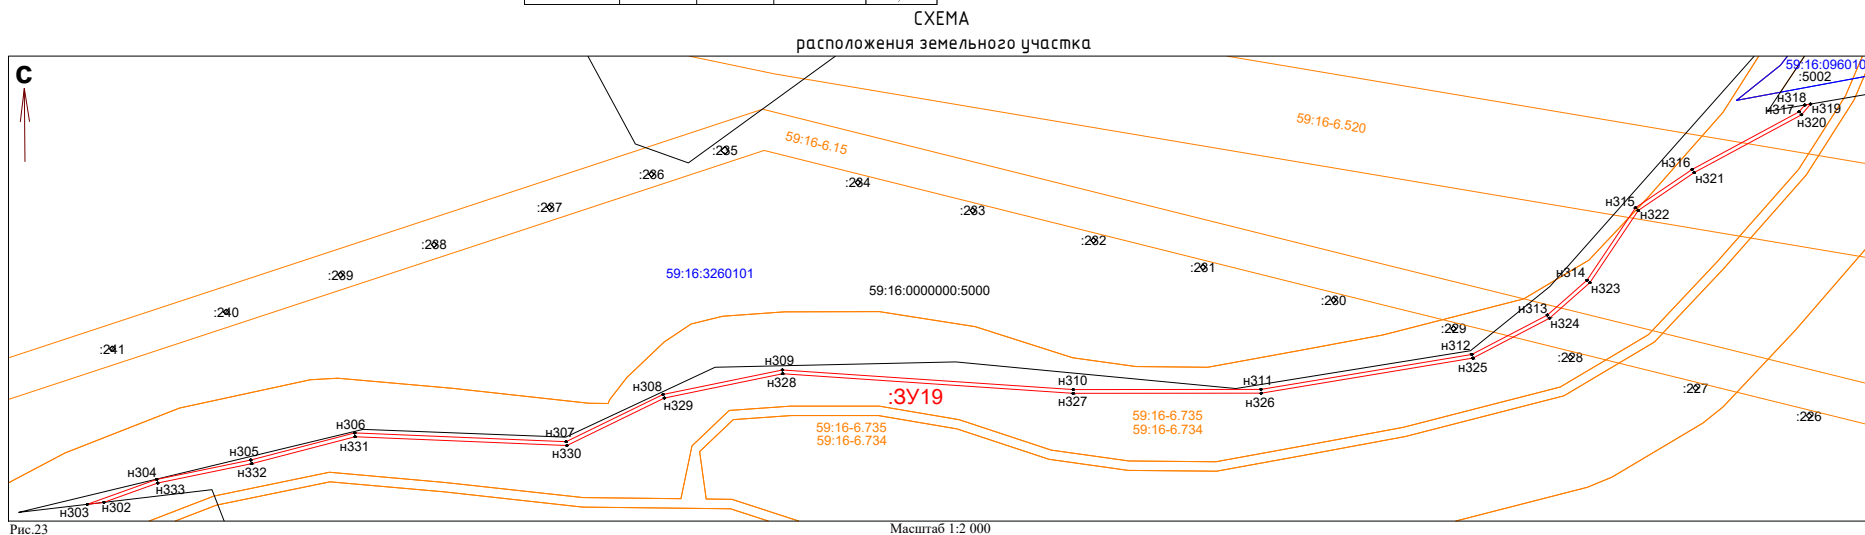



Рис.23 Масштаб 1:2 000

Система координат МСК-99
Система высот Балтийская

Изм.	Кол.ч.	Лист	№ док.	Подп.	Дата
------	--------	------	--------	-------	------

013-075-006

Лист
9

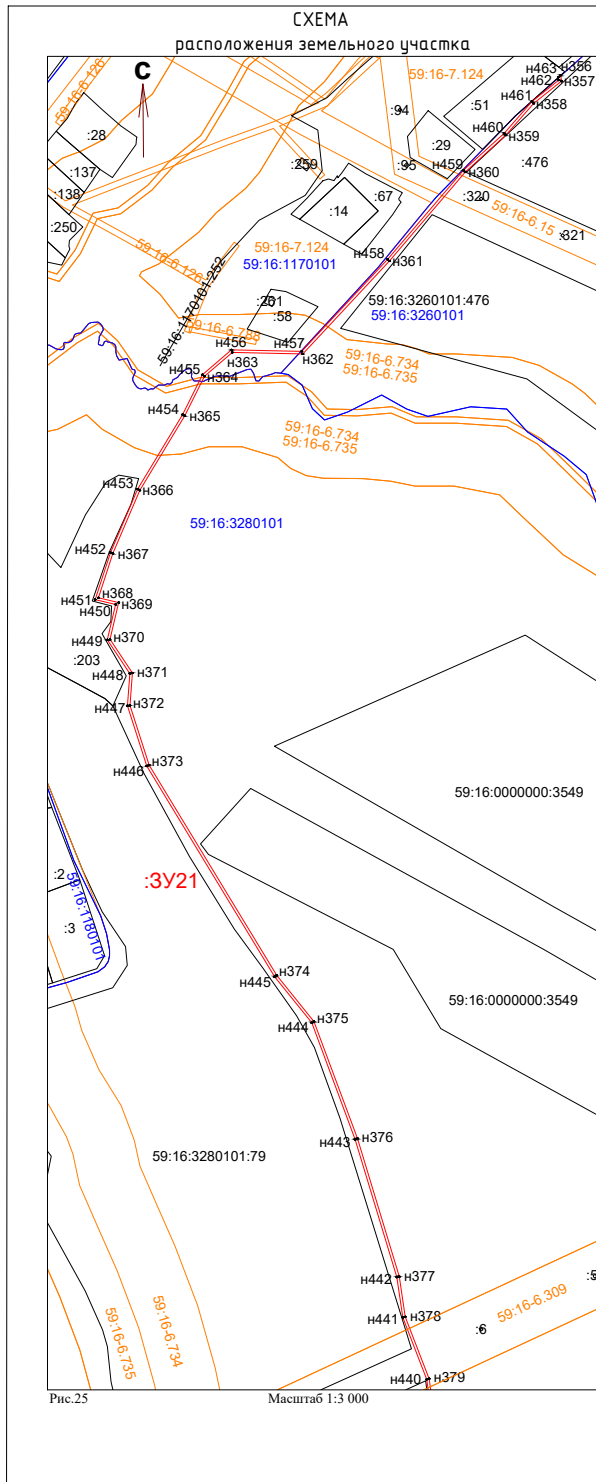

КАТАЛОГ
координат поворотных точек земельного участка
Участок :ЗУ21
Площадь: 6 637,29 кв.м


Название межевого знака	X, м	Y, м	Дирекционные углы	Расстояние (м)
н356	528047.99	1311551.06	172° 41' 39"	4,72
н357	528043.31	1311551.66	231° 20' 58"	28,26
н358	528025.66	1311529.59	221° 9' 59"	33,42
н359	528000.50	1311507.59	227° 44' 28"	43,61
н360	527971.17	1311475.31	220° 26' 35"	92,83
н361	527900.52	1311415.09	223° 8' 18"	100,96
н362	527826.69	1311346.23	271° 11' 54"	55,94
н363	527827.86	1311290.30	229° 25' 19"	29,07
н364	527808.95	1311268.22	206° 31' 42"	35,08
н365	527777.56	1311252.55	211° 5' 56"	69,08
н366	527718.41	1311216.87	203° 8' 16"	54,61
н367	527668.19	1311195.41	198° 1' 25"	37,01
н368	527633.00	1311183.96	103° 18' 14"	16,51
н369	527629.20	1311200.03	193° 11' 48"	29,96
н370	527600.03	1311193.19	146° 23' 56"	32,09
н371	527573.30	1311210.95	184° 13' 32"	25,92
н372	527547.45	1311209.04	162° 9' 35"	49,65
н373	527500.19	1311224.25	148° 46' 23"	195,34
н374	527333.15	1311325.52	141° 4' 49"	47,20
н375	527296.43	1311355.17	159° 36' 10"	99,10
н376	527203.54	1311389.71	163° 10' 42"	114,55
н377	527093.89	1311422.86	171° 33' 59"	32,32
н378	527061.92	1311427.60	158° 52' 7"	52,70
н379	527012.76	1311446.60	171° 53' 18"	109,78
Название межевого знака	X, м	Y, м	Дирекционные углы	Расстояние (м)
н440	527012.25	1311444.65	338° 51' 53"	52,69
н441	527061.40	1311425.65	351° 34' 11"	32,40
н442	527093.45	1311420.90	343° 10' 24"	114,35
н443	527202.90	1311387.80	339° 36' 42"	98,71
н444	527295.43	1311353.41	321° 4' 45"	47,00
н445	527332.00	1311323.88	328° 46' 17"	195,72
н446	527499.36	1311222.41	342° 9' 35"	50,27
н447	527547.21	1311207.01	4° 13' 50"	25,62
н448	527572.76	1311208.90	326° 23' 54"	32,27
н449	527599.64	1311191.04	13° 12' 43"	28,83
н450	527627.71	1311197.63	283° 17' 43"	16,70
н451	527631.55	1311181.38	18° 2' 1"	39,28
н452	527668.90	1311193.54	23° 7' 57"	54,83
н453	527719.32	1311215.08	31° 5' 55"	69,14
н454	527778.52	1311250.79	26° 30' 51"	35,41
н455	527810.21	1311266.60	49° 26' 15"	30,25
н456	527829.88	1311289.58	91° 12' 41"	55,81
н457	527828.70	1311345.38	42° 59' 54"	100,02
н458	527901.85	1311413.59	40° 26' 50"	92,92
н459	527972.56	1311473.87	47° 44' 25"	43,63
н460	528001.90	1311506.16	41° 10' 28"	33,49
н461	528027.11	1311528.21	51° 19' 2"	27,31
н462	528044.18	1311549.53	352° 40' 51"	2,20
н463	528046.36	1311549.25	47° 59' 43"	2,44

КАТАЛОГ
координат поворотных точек земельного участка
Участок :ЗУ21
Площадь: 6 637,29 кв.м

Название межевого знака	X, м	Y, м	Дирекционные углы	Расстояние (м)
н380	526904.08	1311462.09	179° 32' 55"	24,13
н381	526879.95	1311462.28	167° 36' 47"	56,45
н382	526824.81	1311474.39	174° 40' 39"	55,09
н383	526769.96	1311479.50	181° 9' 24"	121,35
н384	526648.63	1311477.05	186° 3' 35"	71,52
н385	526577.51	1311469.50	196° 7' 11"	26,62
н386	526551.94	1311462.11	169° 8' 34"	32,76
н387	526519.77	1311468.28	204° 47' 9"	29,67
н388	526492.83	1311455.84	182° 41' 59"	53,71
н389	526439.18	1311453.31	196° 24' 31"	48,92
н390	526392.25	1311439.49	174° 9' 17"	46,15
н391	526346.34	1311444.19	180° 53' 59"	74,50
н392	526271.85	1311443.02	194° 31' 19"	42,91
н393	526230.31	1311432.26	185° 24' 13"	160,34
н394	526070.68	1311417.16	215° 6' 21"	55,56
н395	526025.23	1311385.21	182° 59' 59"	120,96
н396	525904.44	1311378.88	183° 41' 9"	248,56
Название межевого знака	X, м	Y, м	Дирекционные углы	Расстояние (м)
н423	525904.55	1311376.88	2° 59' 59"	121,53
н424	526025.91	1311383.24	35° 7' 19"	55,60
н425	526071.39	1311415.23	5° 24' 7"	159,97
н426	526230.65	1311430.29	14° 30' 23"	42,84
н427	526272.12	1311441.02	0° 54' 14"	74,15
н428	526346.26	1311442.19	354° 9' 6"	46,42
н429	526392.44	1311437.46	16° 24' 26"	49,07
н430	526439.51	1311451.32	2° 42' 9"	53,87
н431	526493.32	1311453.86	24° 48' 18"	29,41
н432	526520.02	1311466.20	349° 8' 42"	32,60
н433	526552.04	1311460.06	16° 7' 4"	26,91
н434	526577.89	1311467.53	6° 3' 53"	71,27
н435	526648.76	1311475.06	1° 9' 14"	121,15
н436	526769.89	1311477.50	354° 40' 33"	54,86
н437	526824.51	1311472.41	347° 36' 38"	56,54
н438	526879.73	1311460.28	359° 33' 0"	24,20
н439	526903.93	1311460.09	351° 53' 15"	109,41

Условные обозначения:


- Граница земельного участка по сведениям ЕГРН
- Граница образуемого земельного участка/части земельного участка
- Граница зоны с особыми условиями использования территории
- Граница кадастрового квартала
- 59:16:3280101:79 Номер земельного участка по сведениям ЕГРН
- 59:16-6.309 Номер зоны с особыми условиями использования территории
- 59:16:3260101 Номер кадастрового квартала
- н1 Характерная точка земельного участка/части земельного участка
- Образуемый земельный участок / :ЗУ21

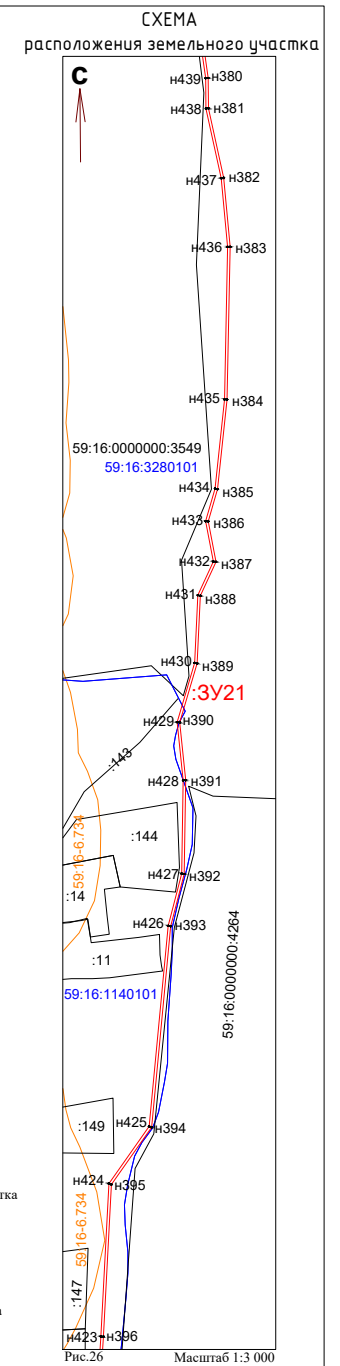

Система координат МСК-99
Система высот Балтийская

013-075-006

Изм.	Кол.ч.	Лист	№ док.	Подп.	Дата	Лист
						10

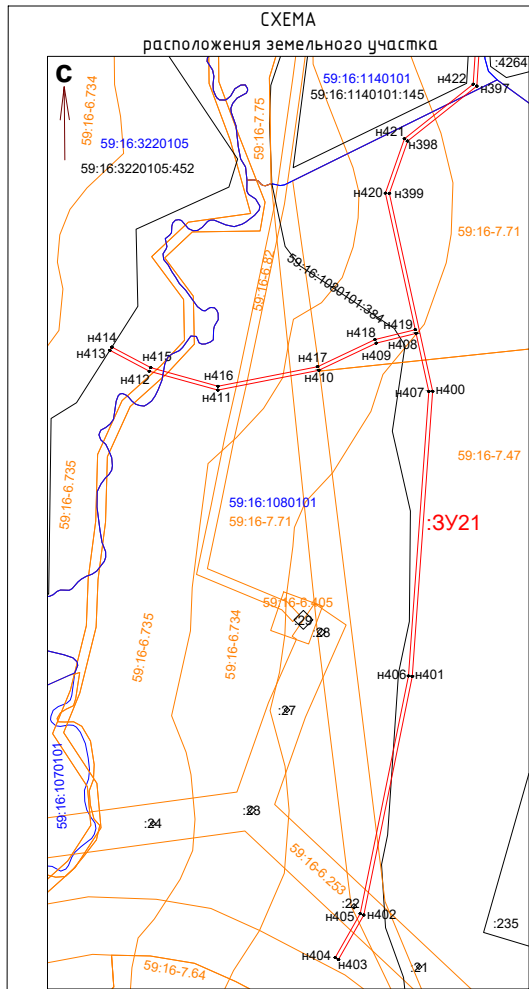


КАТАЛОГ

координат поворотных точек земельного участка

Участок :ЗУ21
Площадь: 6 637,29 кв.м

Название межевого знака	X, м	Y, м	Дирекционные углы	Расстояние (м)
n397	525656,39	1311362,90	231° 30' 58"	46,79
n398	525627,27	1311326,27	199° 19' 26"	29,34
n399	525599,58	1311316,56	167° 38' 54"	107,24
n400	525494,82	1311339,50	184° 5' 53"	151,40
n401	525343,81	1311328,68	191° 28' 10"	128,89
n402	525217,49	1311303,05	209° 39' 1"	27,09
n403	525193,95	1311289,65	299° 38' 18"	2,00
n404	525194,94	1311287,91	29° 40' 4"	26,77
n405	525218,20	1311301,16	11° 28' 8"	128,44
n406	525344,08	1311326,70	4° 5' 40"	150,98
n407	525494,67	1311337,48	347° 39' 45"	31,50
n408	525525,44	1311330,75	256° 17' 46"	21,74
n409	525520,29	1311309,63	244° 40' 6"	33,66
n410	525505,89	1311279,21	258° 54' 53"	54,46
n411	525495,42	1311225,77	285° 27' 5"	37,61
n412	525505,44	1311189,52	297° 51' 56"	23,64
n413	525516,49	1311168,62	32° 34' 50"	2,01
n414	525518,18	1311169,70	117° 51' 13"	23,27
n415	525507,31	1311190,27	105° 26' 39"	36,91
n416	525497,48	1311225,85	78° 55' 27"	53,72
n417	525507,80	1311278,57	64° 39' 42"	33,62
n418	525522,19	1311308,96	76° 17' 32"	21,99
n419	525527,40	1311330,32	347° 39' 0"	74,01
n420	525599,70	1311314,49	19° 18' 31"	30,48
n421	525628,47	1311324,57	51° 30' 55"	46,49
n422	525657,40	1311360,96	3° 41' 8"	247,66

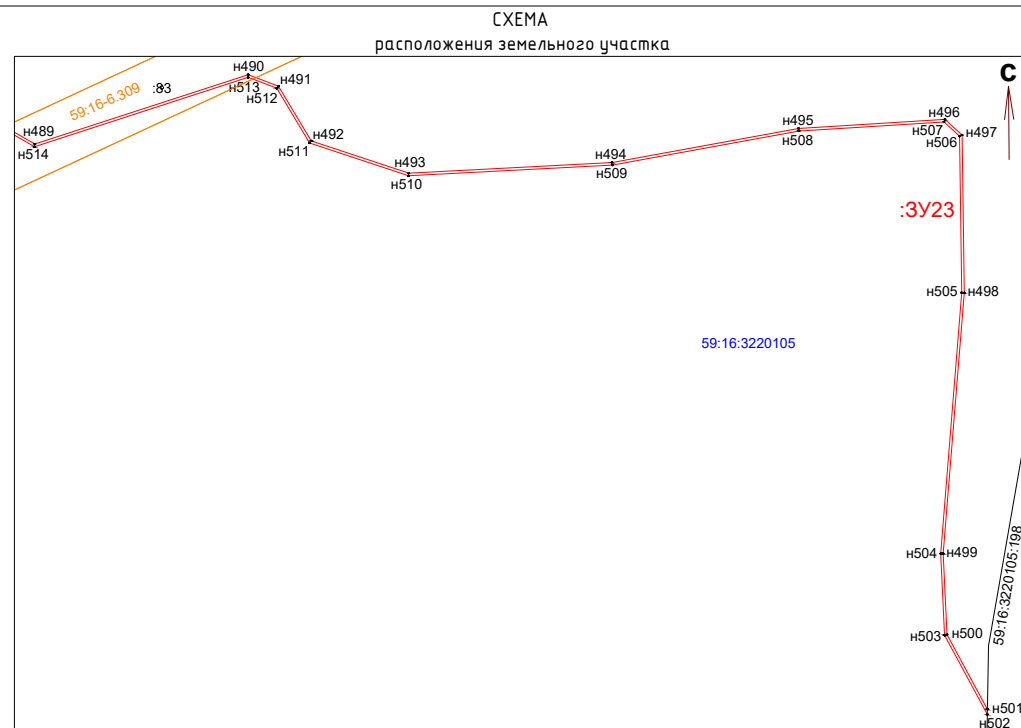

КАТАЛОГ

координат поворотных точек земельного участка


Участок :ЗУ23

Площадь: 8 474,42 кв.м

Название межевого знака	X, м	Y, м	Дирекционные углы	Расстояние (м)	Название межевого знака	X, м	Y, м	Дирекционные углы	Расстояние (м)
n489	526043,03	1309314,75	71° 59' 35"	178,18	n502	525590,02	1310071,15	331° 36' 36"	71,49
n490	526098,11	1309484,20	110° 54' 50"	25,66	n503	525652,91	1310037,16	357° 18' 27"	64,93
n491	526088,95	1309508,17	148° 59' 23"	50,72	n504	525717,77	1310034,11	4° 36' 44"	207,80
n492	526045,48	1309534,30	108° 18' 14"	81,58	n505	525924,90	1310050,82	359° 13' 0"	124,38
n493	526019,86	1309611,75	87° 0' 46"	161,58	n506	526049,27	1310049,12	312° 12' 58"	16,74
n494	526028,28	1309773,11	79° 38' 35"	150,57	n507	526060,52	1310036,72	266° 26' 40"	115,46
n495	526055,35	1309921,23	86° 26' 41"	116,43	n508	526053,36	1309921,48	259° 38' 37"	150,58
n496	526062,57	1310037,44	132° 14' 2"	18,46	n509	526026,29	1309773,35	267° 0' 54"	162,09
n497	526050,16	1310051,11	179° 13' 5"	125,34	n510	526017,85	1309611,48	288° 17' 48"	82,69
n498	525924,83	1310052,82	184° 36' 46"	207,77	n511	526043,81	1309532,97	328° 59' 23"	50,78
n499	525717,73	1310036,11	177° 18' 34"	64,34	n512	526087,33	1309506,81	290° 54' 25"	24,27
n500	525653,46	1310039,13	151° 36' 15"	67,48	n513	526095,99	1309484,14	251° 59' 30"	178,36
n501	525594,10	1310071,22	180° 58' 58"	4,08	n514	526040,85	1309314,52	299° 48' 59"	52,51

Условные обозначения:

- Граница земельного участка по сведениям ЕГРН
- Граница образуемого земельного участка/части земельного участка
- Граница зоны с особыми условиями использования территории
- Граница кадастрового квартала
- 59:16:3220105:452 Номер земельного участка по сведениям ЕГРН
- 59:16-6-309 Номер зоны с особыми условиями использования территории
- 59:16:3220105 Номер кадастрового квартала
- n1 Характерная точка земельного участка/части земельного участка
- Образуемый земельный участок / :ЗУ21

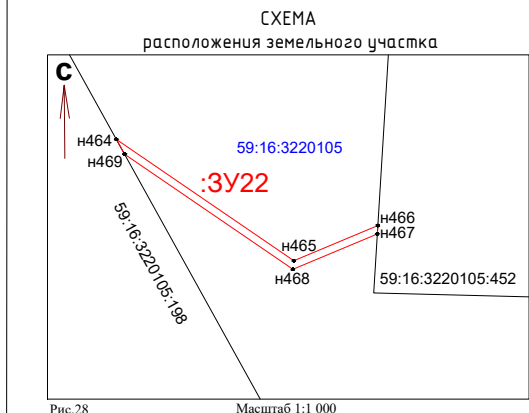

КАТАЛОГ

координат поворотных точек земельного участка


Участок :ЗУ22
Площадь: 159,27 кв.м

Название межевого знака	X, м	Y, м	Дирекционные углы	Расстояние (м)
n464	525431,93	1310911,33	124° 22' 27"	56,91
n465	525399,80	1310958,30	67° 14' 28"	24,12
n466	525409,13	1310980,54	183° 20' 10"	2,23
n467	525406,90	1310980,41	247° 16' 2"	24,22
n468	525397,54	1310958,07	304° 22' 11"	54,01
n469	525428,03	1310913,49	331° 1' 13"	4,46
n464	525431,93	1310911,33	-	-

Система координат МСК-99
Система высот Балтийская

Изм.	Кол.ч.	Лист	№ док.	Подп.	Дата	013-075-006	Лист
							11

СХЕМА
расположения земельного участка

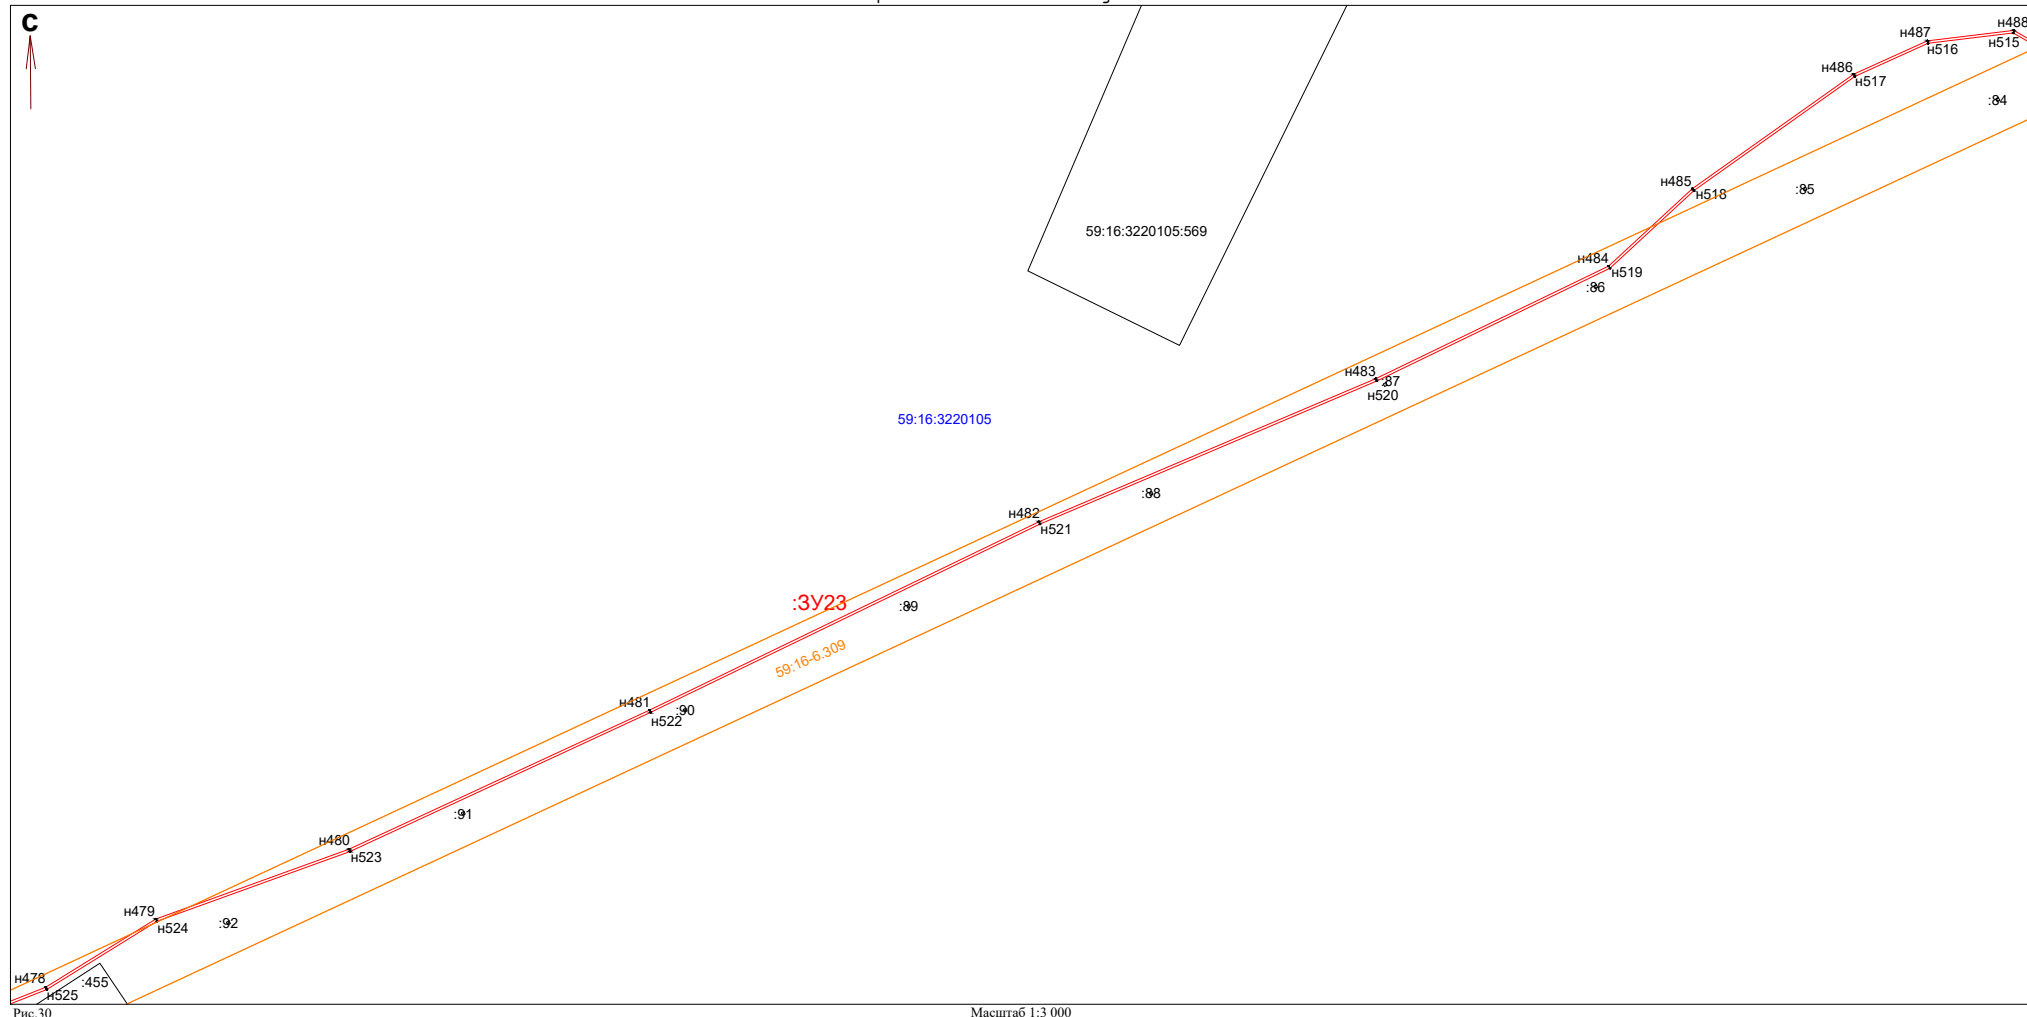

Масштаб 1:3 000

КАТАЛОГ

координат поворотных точек земельного участка

Участок :ЗУ23

Площадь: 8 474,42 кв.м

Название межевого знака	X, м	Y, м	Дирекционные углы	Расстояние (м)	Название межевого знака	X, м	Y, м	Дирекционные углы	Расстояние (м)
н478	525309.12	1307706.37	58° 13' 20"	102,88	н515	526066.96	1309268.96	263° 6' 8"	68,11
н479	525363.30	1307793.83	70° 7' 53"	163,30	н516	526058.78	1309201.34	245° 39' 28"	63,76
н480	525418.80	1307947.41	65° 10' 2"	262,85	н517	526032.50	1309143.25	234° 37' 44"	156,67
н481	525529.19	1308185.96	64° 11' 26"	343,52	н518	525941.81	1309015.50	227° 16' 14"	90,84
н482	525678.75	1308495.21	66° 58' 57"	290,68	н519	525880.17	1308948.77	244° 11' 0"	205,72
н483	525792.41	1308762.75	64° 11' 18"	205,37	н520	525790.58	1308763.58	246° 59' 6"	290,69
н484	525881.83	1308947.63	47° 15' 40"	90,68	н521	525676.93	1308496.03	244° 11' 23"	343,49
н485	525943.37	1309014.23	54° 37' 46"	157,00	н522	525527.38	1308186.81	245° 9' 56"	262,96
н486	526034.25	1309142.25	65° 40' 21"	64,26	н523	525416.94	1307948.17	250° 8' 0"	163,17
н487	526060.72	1309200.80	83° 8' 24"	69,07	н524	525361.49	1307794.71	238° 13' 16"	102,86
н488	526069.03	1309269.37	119° 48' 36"	52,30	н525	525307.32	1307707.27	248° 25' 59"	99,73


Условные обозначения:

- Граница земельного участка по сведениям ЕГРН
- Граница образуемого земельного участка/части земельного участка
- Граница зоны с особыми условиями использования территории
- Граница кадастрового квартала
- 59:16:3220105:569 Номер земельного участка по сведениям ЕГРН
- 59:16-6-309 Номер зоны с особыми условиями использования территории
- 59:16:3220105 Номер кадастрового квартала
- н476 Характерная точка земельного участка/части земельного участка
- Образуемый земельный участок / :ЗУ23

Система координат МСК-59
Система высот Балтийская

Изм.	Кол.ч.	Лист	№ док.	Подп.	Дата	013-075-006	Лист
							12

СХЕМА
расположения земельного участка

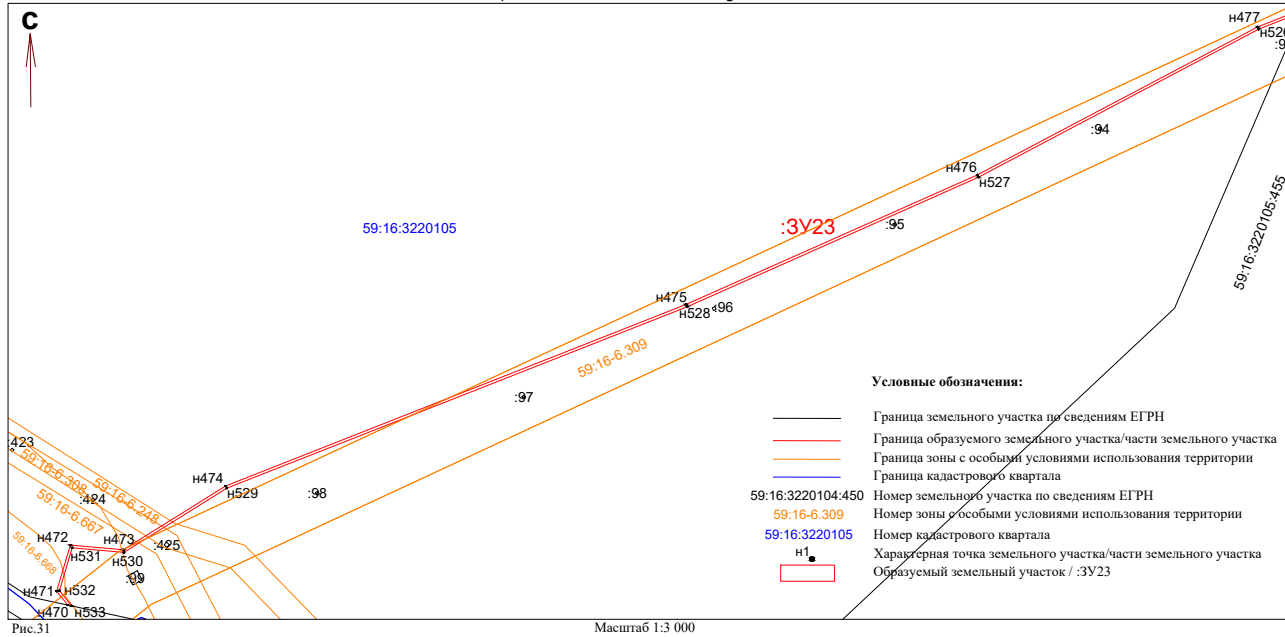

КАТАЛОГ
координат поворотных точек земельного участка
Участок :3У23

Площадь: 8 474,42 кв.м

Название межевого знака	X, м	Y, м	Дирекционные углы	Расстояние (м)
н470	524813.31	1306668.78	321° 21' 10"	14,19
н471	524824.39	1306659.92	16° 33' 39"	38,10
н472	524860.91	1306670.78	95° 0' 36"	42,25
н473	524857.22	1306712.87	58° 2' 36"	95,81
н474	524907.93	1306794.16	68° 29' 16"	393,10
н475	525052.08	1307159.88	66° 1' 14"	253,17
н476	525154.97	1307391.20	62° 9' 28"	251,61
н477	525272.48	1307613.68	68° 25' 52"	99,67
Название межевого знака	X, м	Y, м	Дирекционные углы	Расстояние (м)
н526	525270.66	1307614.52	242° 9' 31"	251,57
н527	525153.17	1307392.07	246° 1' 14"	253,27
н528	525050.24	1307160.66	248° 29' 17"	392,97
н529	524906.14	1306795.06	238° 2' 28"	96,30
н530	524855.17	1306713.36	275° 0' 12"	41,28
н531	524858.77	1306672.24	196° 33' 46"	35,43
н532	524824.81	1306662.14	141° 19' 43"	15,59
н533	524812.64	1306671.88	282° 11' 44"	3,17

СХЕМА
расположения земельного участка

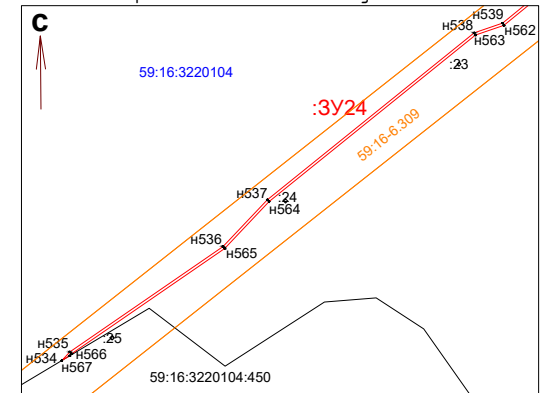


Рис.33

КАТАЛОГ

координат поворотных точек земельного участка
Участок :3У24

Площадь: 3 310,35 кв.м

Название межевого знака	X, м	Y, м	Дирекционные углы	Расстояние (м)
н534	523838.99	1305442.95	42° 49' 3"	9,28
н535	523845.80	1305449.26	55° 28' 36"	147,65
н536	523929.48	1305570.91	43° 27' 45"	51,13
н537	523966.59	1305606.08	51° 5' 34"	211,05
н538	524099.14	1305707.31	71° 1' 10"	23,92
н539	524106.92	1305792.93	50° 45' 10"	280,76
Название межевого знака	X, м	Y, м	Дирекционные углы	Расстояние (м)
н562	524105.15	1305793.92	251° 1' 10"	23,92
н563	524097.37	1305771.30	231° 5' 35"	210,57
н564	523965.12	1305607.44	223° 27' 52"	51,20
н565	523927.96	1305572.22	235° 28' 28"	147,64
н566	523844.28	1305450.58	222° 47' 50"	2,21
н567	523842.66	1305449.08	239° 5' 28"	7,14

СХЕМА
расположения земельного участка

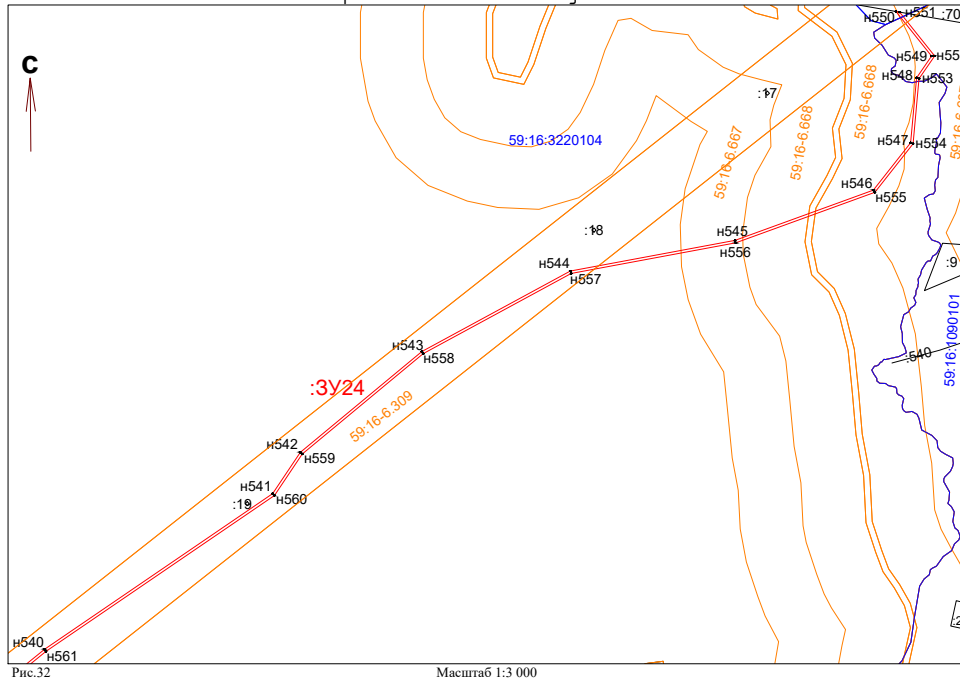


Рис.32

КАТАЛОГ

координат поворотных точек земельного участка
Участок :3У24

Площадь: 3 310,35 кв.м

Название межевого знака	X, м	Y, м	Дирекционные углы	Расстояние (м)
н540	524284.55	1306010.36	55° 41' 26"	219,37
н541	524408.20	1306191.56	33° 51' 3"	39,49
н542	524441.00	1306213.56	50° 18' 41"	125,35
н543	524521.05	1306310.02	61° 32' 39"	134,19
н544	524584.99	1306428.00	79° 26' 51"	133,07
н545	524609.36	1306558.82	70° 2' 34"	116,78
н546	524649.22	1306668.59	38° 12' 54"	47,88
н547	524686.84	1306698.21	5° 15' 30"	51,83
н548	524738.45	1306702.96	34° 31' 1"	20,95
н549	524755.71	1306714.83	321° 21' 42"	45,37
н550	524791.15	1306686.50	99° 44' 37"	3,01
н551	524790.64	1306689.47	141° 21' 15"	44,60
н552	524755.81	1306717.32	214° 30' 59"	21,92
н553	524737.75	1306704.99	185° 15' 44"	51,90
н554	524686.07	1306700.14	218° 12' 32"	49,04
н555	524647.54	1306609.81	250° 2' 18"	117,52
н556	524607.42	1306559.35	259° 26' 57"	132,93
н557	524583.08	1306428.67	241° 32' 34"	133,68
н558	524519.38	1306311.14	230° 18' 47"	124,85
н559	524439.65	1306215.06	213° 51' 31"	39,59
н560	524406.77	1306193.00	235° 41' 13"	219,67
н561	524282.94	1306011.56	230° 45' 16"	281,03


Система координат МСК-59
Система высот Балтийская

Изм.	Кол.ч.	Лист	№ док.	Подп.	Дата
------	--------	------	--------	-------	------

013-075-006

Лист
13

СХЕМА
расположения земельного участка

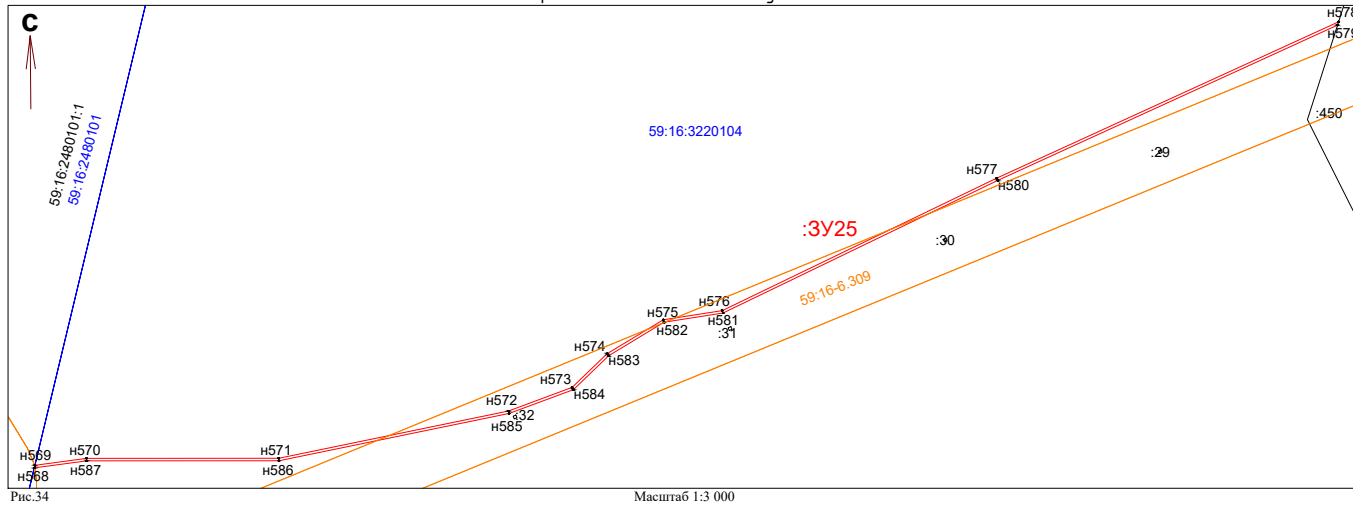


КАТАЛОГ
координат поворотных точек земельного участка

Участок :ЗУ25
Площадь: 2 225,10 кв.м

Название межевого знака	X, м	Y, м	Дирекционные углы	Расстояние (м)
н568	523209.67	1304004.66	13° 30' 59"	2,14
н569	523211.75	1304005.16	82° 20' 38"	41,36
н570	523217.26	1304046.15	89° 58' 38"	152,60
н571	523217.32	1304198.75	78° 22' 33"	186,31
н572	523254.86	1304381.24	69° 38' 57"	53,92
н573	523273.61	1304431.79	46° 8' 6"	38,54
н574	523300.32	1304459.58	58° 51' 38"	52,10
н575	523327.26	1304504.17	81° 6' 54"	47,46
н576	523334.59	1304551.06	64° 14' 18"	242,02
н577	523439.78	1304769.03	65° 25' 59"	298,47
н578	523563.87	1305040.48	197° 41' 46"	2,70
н579	523561.30	1305039.66	245° 25' 56"	296,63
н580	523437.97	1304769.88	244° 14' 15"	242,29
н581	523332.66	1304551.67	261° 7' 20"	47,37
н582	523325.35	1304504.87	238° 51' 24"	51,49
н583	523298.72	1304460.80	226° 8' 24"	38,74
н584	523271.88	1304432.87	249° 38' 44"	54,48
н585	523252.93	1304381.79	258° 22' 32"	186,66
н586	523215.32	1304198.96	269° 58' 38"	152,68
н587	523215.26	1304046.28	262° 21' 1"	41,99
н568	523209.67	1304004.66	-	-

СХЕМА расположения земельного участка

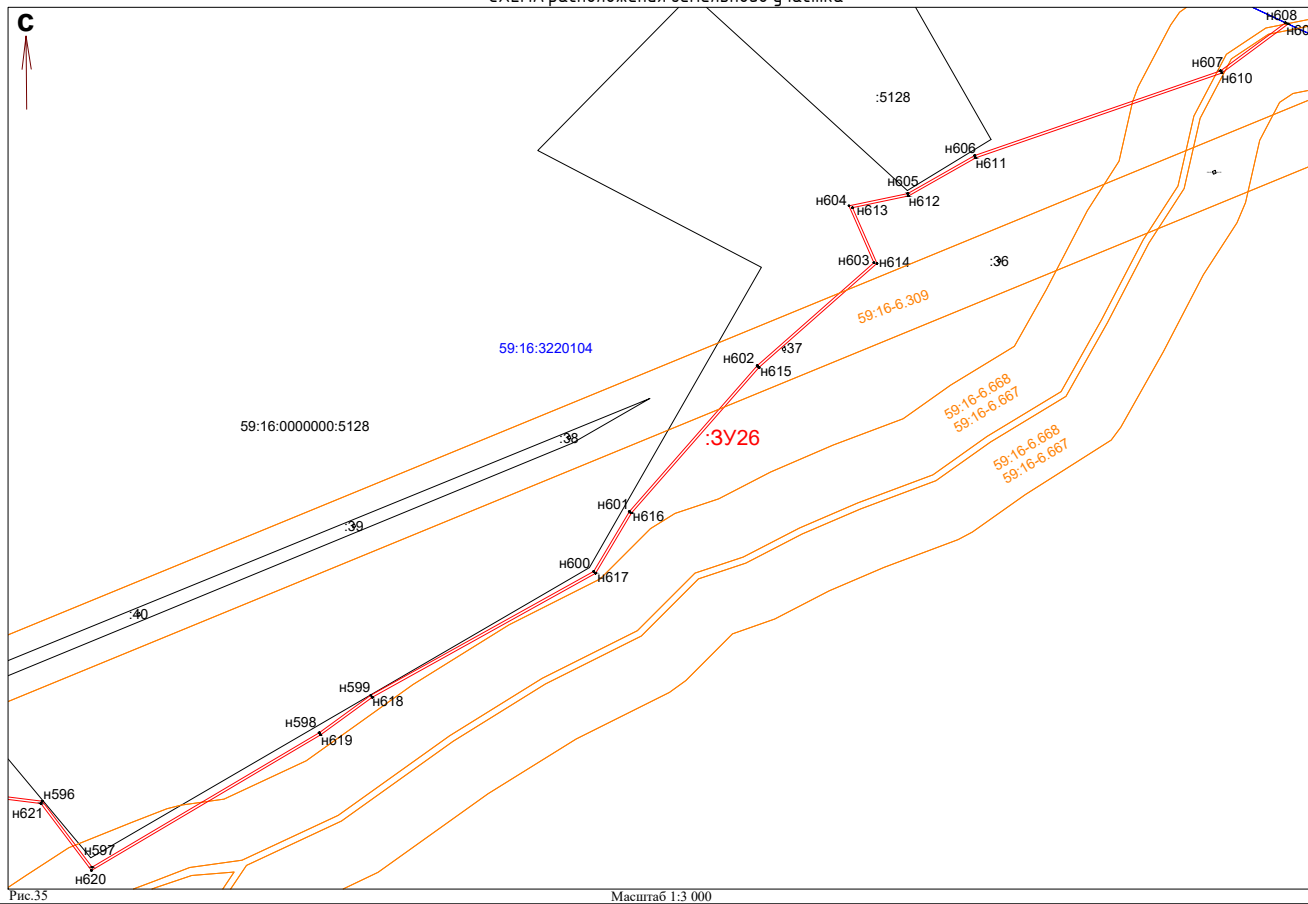

КАТАЛОГ
координат поворотных точек земельного участка

Участок :ЗУ26
Площадь: 3 805,82 кв.м

Название межевого знака	X, м	Y, м	Дирекционные углы	Расстояние (м)
н596	522469.65	1302772.29	142° 55' 33"	65,64
н597	522417.28	1302811.86	59° 23' 10"	209,66
н598	522524.05	1302992.30	53° 56' 21"	50,69
н599	522553.89	1303033.28	60° 57' 16"	202,43
н600	522652.17	1303210.25	30° 48' 40"	55,39
н601	522699.74	1303238.62	41° 13' 54"	154,07
н602	522815.61	1303340.17	48° 35' 8"	123,46
н603	522897.28	1303432.76	336° 20' 0"	49,35
н604	522942.48	1303412.95	78° 12' 32"	47,67
н605	522952.22	1303459.61	60° 24' 30"	61,16
н606	522982.42	1303512.79	70° 59' 20"	206,66
н607	523049.74	1303708.18	53° 29' 41"	64,10
н608	523087.87	1303759.70	115° 19' 19"	2,27
н609	523086.90	1303761.75	233° 29' 45"	65,48
н610	523047.95	1303709.12	250° 59' 18"	206,78
н611	522980.59	1303513.62	240° 24' 8"	61,29
н612	522950.32	1303460.33	258° 13' 24"	45,52
н613	522941.03	1303415.77	156° 19' 47"	48,35
н614	522896.75	1303435.18	228° 34' 58"	124,80
н615	522814.19	1303341.59	221° 13' 54"	153,75
н616	522698.56	1303240.25	210° 48' 24"	55,75
н617	522650.68	1303211.70	240° 57' 20"	202,85
н618	522552.20	1303034.36	233° 56' 6"	50,67
н619	522522.37	1302993.40	239° 23' 13"	211,53
н620	522414.65	1302811.35	322° 55' 24"	66,58
н621	522467.77	1302771.21	277° 4' 16"	41,02

Условные обозначения:


- Граница земельного участка по сведениям ЕГРН
- Граница образуемого земельного участка/части земельного участка
- Граница зоны с особыми условиями использования территории
- Граница кадастрового квартала
- 59:16:2480101:1 Номер земельного участка по сведениям ЕГРН
- 59:16-6.309 Номер зоны с особыми условиями использования территории
- 59:16:3220104 Номер кадастрового квартала
- н1 Характерная точка земельного участка/части земельного участка
- Образуемый земельный участок / :ЗУ25

Система координат МСК-99
Система высот Балтийская

Изм.	Кол.ч.	Лист	№ док.	Подп.	Дата
------	--------	------	--------	-------	------

013-075-006


Лист
14

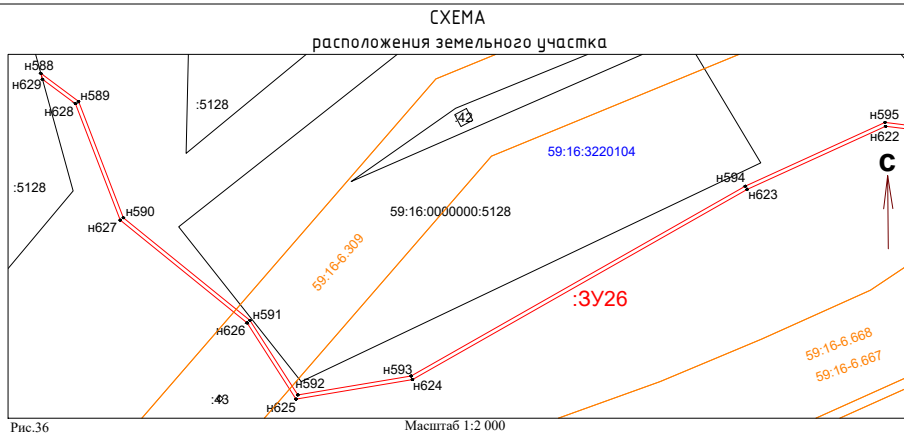

КАТАЛОГ
координат поворотных точек земельного участка

Участок :3У26
Площадь: 3 805,82 кв.м


Название межевого знака	X, м	Y, м	Дирекционные углы	Расстояние (м)
n588	522500.85	1302283.23	126° 38' 6"	24,89
n589	522486.00	1302303.20	158° 56' 39"	66,05
n590	522424.36	1302326.93	129° 1' 11"	86,26
n591	522370.05	1302393.95	147° 17' 20"	46,91
n592	522330.58	1302419.30	80° 29' 56"	60,82
n593	522340.62	1302479.29	60° 23' 55"	203,48
n594	522441.13	1302656.21	65° 28' 50"	81,30
n595	522474.87	1302730.18	97° 3' 59"	42,43
n622	522472.82	1302730.50	245° 28' 29"	80,66
n623	522439.34	1302657.12	240° 23' 55"	203,74
n624	522338.70	1302479.97	260° 30' 16"	62,50
n625	522328.39	1302418.33	327° 16' 42"	47,91
n626	522368.70	1302392.43	309° 1' 11"	86,47
n627	522423.14	1302325.25	338° 56' 53"	66,01
n628	522484.74	1302301.54	306° 36' 23"	21,75
n629	522497.71	1302284.08	344° 51' 10"	3,25

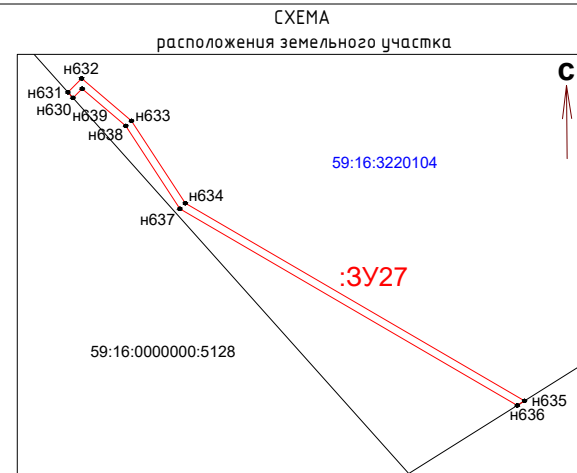

КАТАЛОГ
координат поворотных точек земельного участка

Участок :3У28
Площадь: 2 487,33 кв.м

Название межевого знака	X, м	Y, м	Дирекционные углы	Расстояние (м)
n640	522138.35	1301540.96	307° 14' 33"	49,51
n641	522168.31	1301501.55	329° 48' 22"	153,12
n642	522300.66	1301424.54	307° 27' 2"	36,11
n643	522322.62	1301395.87	319° 1' 13"	51,43
n644	522361.45	1301362.14	3° 40' 18"	50,59
n645	522411.94	1301365.38	18° 57' 54"	16,40
n646	522427.45	1301370.71	47° 25' 20"	4,18
n647	522430.28	1301373.79	198° 58' 28"	19,81
n648	522411.55	1301367.35	183° 38' 52"	49,51
n649	522362.14	1301364.20	139° 1' 21"	50,40
n650	522324.09	1301397.25	127° 27' 25"	36,31
n651	522302.01	1301426.07	149° 48' 22"	153,12
n652	522169.66	1301503.08	127° 14' 41"	50,41
n653	522139.15	1301543.21	81° 29' 0"	43,82
n654	522145.64	1301586.55	37° 43' 33"	192,34
n655	522297.77	1301704.24	39° 12' 30"	85,28
n656	522363.85	1301758.15	30° 29' 4"	120,18
n657	522467.42	1301819.12	41° 15' 27"	53,41
n658	522507.57	1301854.34	53° 0' 45"	68,23
n659	522548.62	1301908.84	218° 18' 29"	7,89
n660	522542.43	1301903.95	233° 0' 58"	60,39
n661	522506.10	1301855.71	221° 15' 36"	53,01
n662	522466.25	1301820.75	210° 29' 7"	120,16
n663	522362.70	1301759.79	219° 12' 27"	85,41
n664	522296.52	1301705.80	217° 43' 32"	193,11
n665	522143.78	1301587.64	261° 29' 15"	44,92
n666	522137.13	1301543.21	247° 14' 51"	60,53
n667	522113.72	1301487.39	222° 26' 2"	85,60
n668	522050.54	1301429.63	238° 26' 34"	46,87
n669	522026.01	1301389.69	225° 36' 13"	46,97
n670	521993.15	1301356.13	186° 30' 25"	74,74
n671	521918.89	1301347.66	226° 45' 19"	9,93
n672	521912.09	1301340.43	326° 28' 0"	2,03
n673	521913.78	1301339.31	46° 44' 28"	8,84
n674	521919.84	1301345.75	6° 30' 55"	74,73
n675	521994.09	1301354.23	45° 36' 2"	47,89
n676	522027.60	1301388.45	58° 27' 9"	46,81
n677	522052.09	1301428.34	42° 25' 46"	85,77
n678	522115.40	1301486.21	67° 15' 27"	59,37
n640	522138.35	1301540.96	-	-

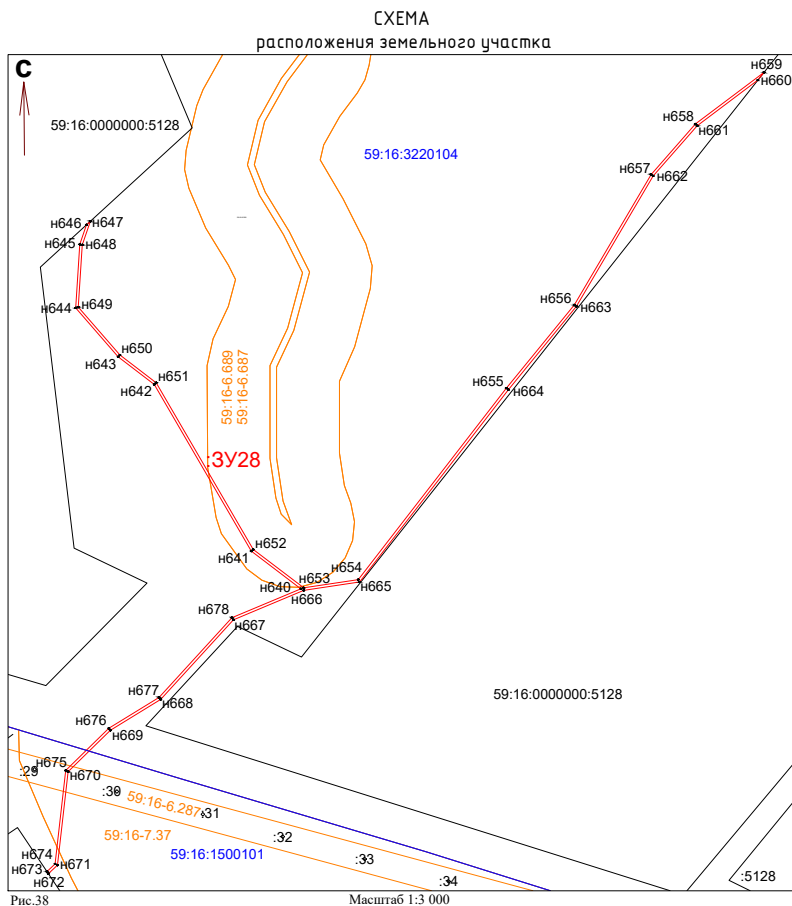

КАТАЛОГ
координат поворотных точек земельного участка

Участок :3У27
Площадь: 300,56 кв.м

Название межевого знака	X, м	Y, м	Дирекционные углы	Расстояние (м)
n630	522656.78	1302032.86	318° 2' 2"	2,00
n631	522658.27	1302031.52	44° 55' 17"	5,15
n632	522661.92	1302035.16	130° 27' 14"	17,31
n633	522650.69	1302048.33	146° 51' 12"	26,02
n634	522628.90	1302062.56	120° 14' 18"	103,93
n635	522576.56	1302152.35	237° 51' 35"	2,26
n636	522575.36	1302150.44	300° 14' 21"	103,35
n637	522627.41	1302061.15	326° 51' 41"	26,21
n638	522649.36	1302046.82	310° 25' 45"	15,17
n639	522659.20	1302035.27	224° 52' 52"	3,42
n630	522656.78	1302032.86	-	-

Условные обозначения:

- Граница земельного участка по сведениям ЕГРН
- Граница образуемого земельного участка/части земельного участка
- Граница зоны с особыми условиями использования территории
- Граница кадастрового квартала
- 59:16:0000000:5128 Номер земельного участка по сведениям ЕГРН
- 59:16-6.309 Номер зоны с особыми условиями использования территории
- 59:16:3220104 Номер кадастрового квартала
- n1 Характерная точка земельного участка/части земельного участка
- Образуемый земельный участок / :3У26

Система координат МСК-99
Система высот Балтийская

Изм.	Кол.ч.	Лист	№ док.	Подп.	Дата	013-075-006	Лист
							15

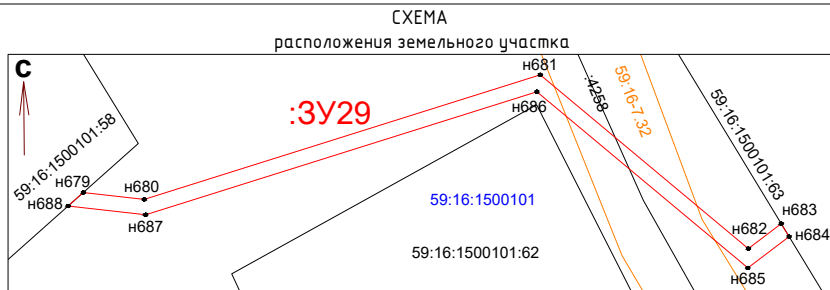


Рис.39

Масштаб 1:500

КАТАЛОГ

координат поворотных точек земельного участка

Участок :ЗУ29

Площадь: 212,25 кв.м

Название межевого знака	X, м	Y, м	Дирекционные углы	Расстояние (м)
n679	521797.07	1301136.58	96° 29' 44"	8,13
n680	521796.15	1301144.66	72° 32' 40"	54,94
n681	521812.63	1301197.07	129° 51' 16"	35,87
n682	521789.64	1301224.61	52° 52' 43"	5,47
n683	521792.94	1301228.97	148° 50' 26"	2,01
n684	521791.22	1301230.01	232° 49' 44"	6,85
n685	521787.08	1301224.55	309° 52' 12"	36,38
n686	521810.40	1301196.63	252° 32' 47"	54,28
n687	521794.12	1301144.85	276° 26' 39"	10,34
n688	521795.28	1301134.58	48° 10' 17"	2,68
n679	521797.07	1301136.58	-	-

КАТАЛОГ

координат поворотных точек земельного участка

Участок :ЗУ30

Площадь: 3 017,17 кв.м

Название межевого знака	X, м	Y, м	Дирекционные углы	Расстояние (м)	Название межевого знака	X, м	Y, м	Дирекционные углы	Расстояние (м)
n689	521769.01	1301106.00	89° 42' 39"	13,88	n707	520916.19	1300639.30	40° 37' 58"	169,01
n690	521769.08	1301119.88	110° 11' 51"	55,20	n708	521044.45	1300749.36	24° 45' 4"	56,94
n691	521750.02	1301171.69	87° 48' 58"	62,73	n709	521096.16	1300773.20	48° 29' 24"	130,56
n692	521752.41	1301234.37	139° 51' 43"	112,13	n710	521182.69	1300870.97	74° 27' 40"	27,47
n693	521666.69	1301306.65	204° 40' 13"	50,46	n711	521190.05	1300897.44	100° 53' 38"	45,40
n694	521620.84	1301285.59	233° 12' 2"	90,97	n712	521181.47	1300942.02	80° 11' 53"	31,90
n695	521566.35	1301212.75	221° 7' 33"	169,13	n713	521186.90	1300973.45	36° 2' 31"	97,32
n696	521438.95	1301101.51	201° 36' 18"	187,50	n714	521265.59	1301030.71	21° 36' 2"	187,59
n697	521264.62	1301032.47	216° 2' 21"	98,38	n715	521440.01	1301099.77	41° 7' 36"	169,69
n698	521185.07	1300974.59	260° 11' 55"	33,07	n716	521567.83	1301211.38	53° 12' 16"	90,67
n699	521179.44	1300942.00	280° 53' 35"	45,30	n717	521622.14	1301283.99	24° 39' 33"	48,68
n700	521188.00	1300897.52	254° 26' 24"	26,54	n718	521666.38	1301304.30	319° 51' 30"	109,87
n701	521180.88	1300871.95	228° 29' 53"	129,68	n719	521750.37	1301233.47	267° 48' 51"	62,15
n702	521094.95	1300774.83	204° 44' 16"	56,80	n720	521748.00	1301171.37	290° 12' 23"	55,24
n703	521043.36	1300751.06	220° 38' 4"	169,63	n721	521767.08	1301193.53	269° 42' 19"	15,56
n704	520914.63	1300640.59	240° 8' 53"	209,76	n722	521767.00	1301103.97	45° 17' 1"	2,86
n705	520810.06	1300458.75	6° 15' 48"	2,47	n689	521769.01	1301106.00	-	-
n706	520812.52	1300459.02	60° 5' 56"	207,96					

Условные обозначения:

- Граница земельного участка по сведениям ЕГРН
- Граница образуемого земельного участка/части земельного участка
- Граница зоны с особыми условиями использования территории
- Граница кадастрового квартала

59:16:1500101:62 Номер земельного участка по сведениям ЕГРН

59:16-6.309 Номер зоны с особыми условиями использования территории

59:16:3220104 Номер кадастрового квартала

n1 Характерная точка земельного участка/части земельного участка

Образуемый земельный участок / :ЗУ29

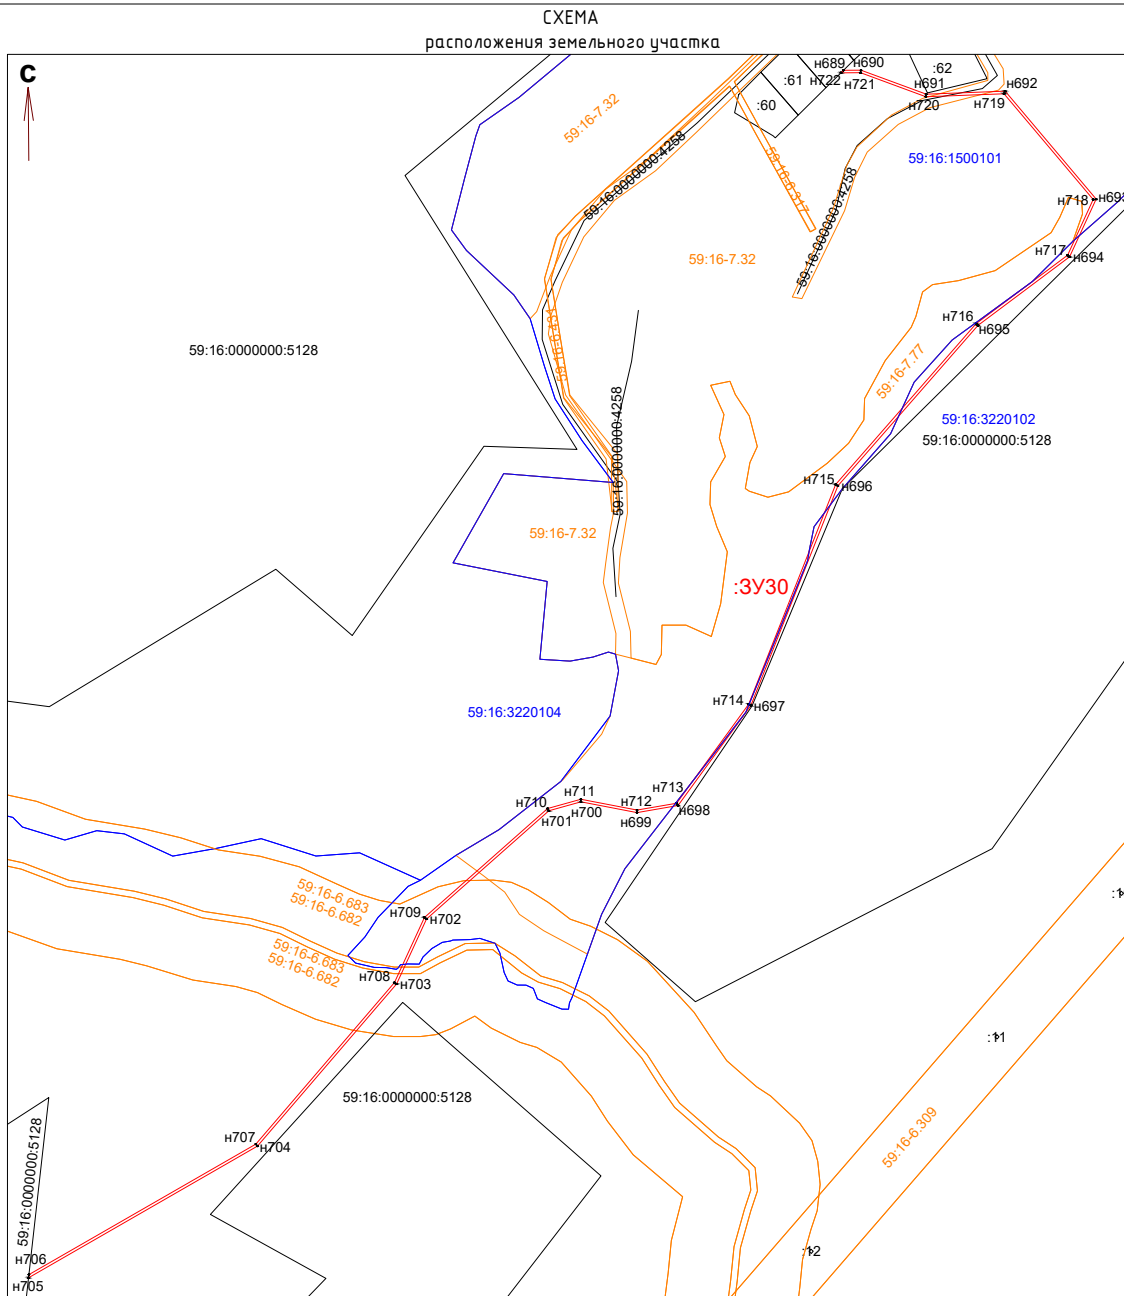


Рис.40

Масштаб 1:3 000

Система координат МСК-99
Система высот Балтийская


Изм.	Кол.ч.	Лист	№ док.	Подп.	Дата

013-075-006

Лист

16

СХЕМА
расположения земельного участка

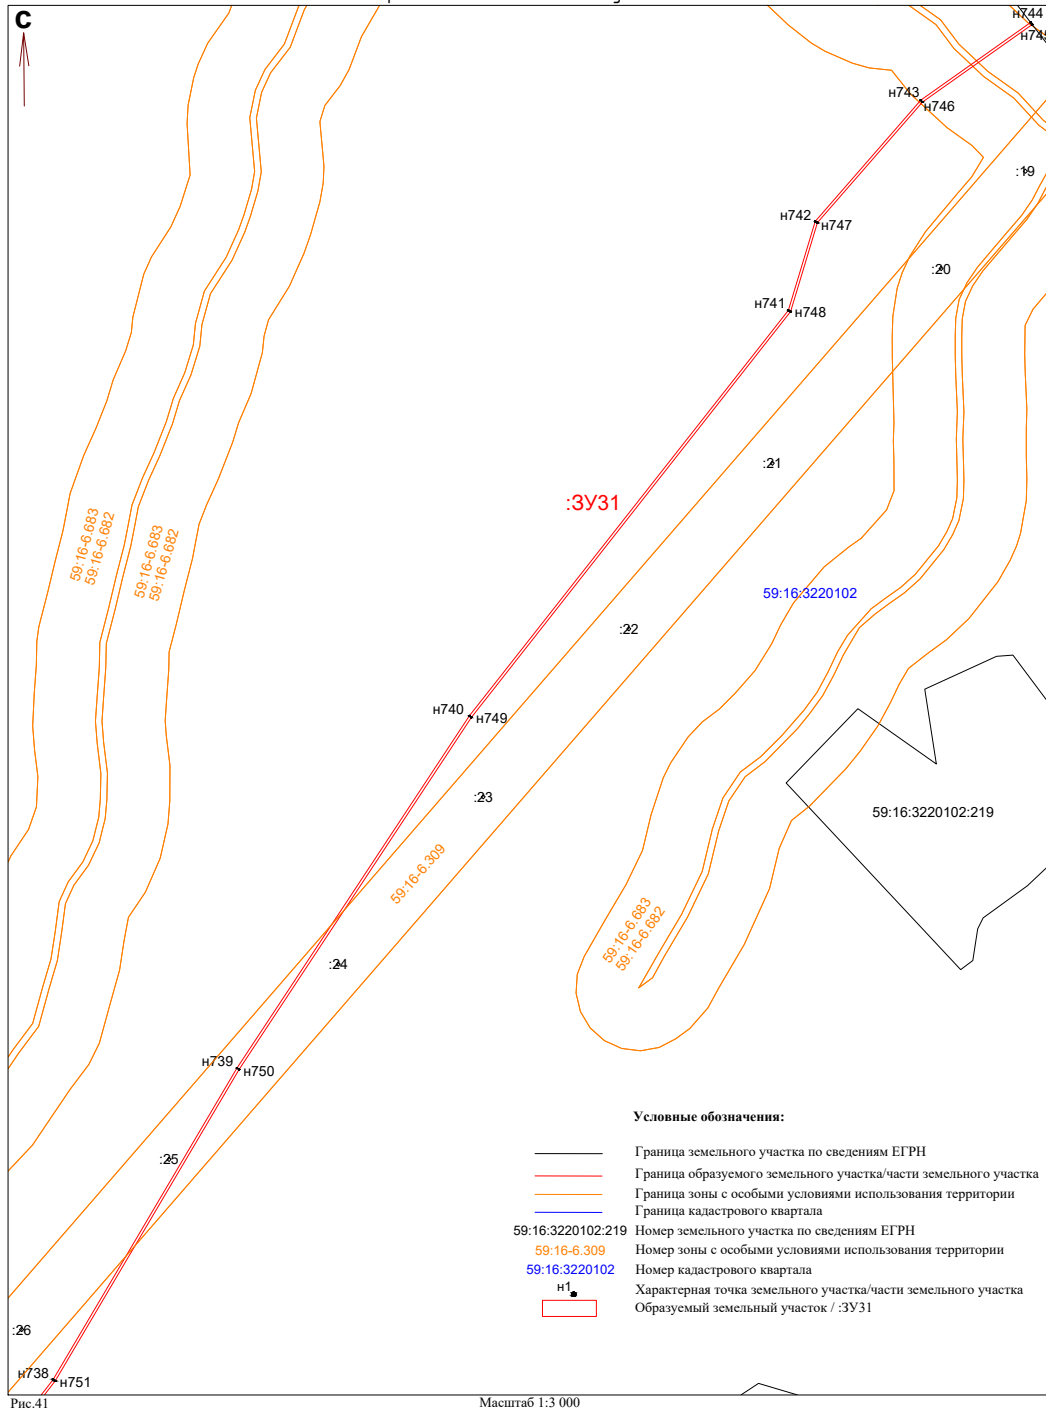

- Условные обозначения:**
- Граница земельного участка по сведениям ЕГРН
 - Граница образуемого земельного участка/части земельного участка
 - Граница зоны с особыми условиями использования территории
 - Граница кадастрового квартала
- 59:16:3220102:219 Номер земельного участка по сведениям ЕГРН
 59:16-6-309 Номер зоны с особыми условиями использования территории
 59:16:3220102 Номер кадастрового квартала
 н1 Характерная точка земельного участка/части земельного участка
 [Red outline] Образуемый земельный участок / :3У31

КАТАЛОГ
координат поворотных точек земельного участка

Участок :3У31
Площадь: 6 053,79 кв.м

Название межевого знака	X, м	Y, м	Дирекционные углы	Расстояние (м)
н739	519016.38	1299498.89	33° 24' 48"	335,10
н740	519296.09	1299683.42	38° 11' 25"	409,77
н741	519618.15	1299936.77	16° 47' 53"	73,84
н742	519688.84	1299958.11	41° 3' 25"	127,72
н743	519785.15	1300042.00	54° 45' 8"	106,82
н744	519846.80	1300129.24	142° 19' 35"	2,00
н745	519845.22	1300130.46	234° 45' 5"	106,67
н746	519783.66	1300043.35	221° 3' 20"	127,06
н747	519687.85	1299959.90	196° 48' 6"	73,79
н748	519617.21	1299938.57	218° 11' 21"	410,05
н749	519294.92	1299685.05	213° 24' 48"	334,95
н750	519015.33	1299500.60	210° 32' 52"	287,30
н751	518767.91	1299354.58	217° 41' 40"	143,97

КАТАЛОГ
координат поворотных точек земельного участка

Участок :3У31
Площадь: 6 053,79 кв.м

Название межевого знака	X, м	Y, м	Дирекционные углы	Расстояние (м)
н732	517948.98	1298815.41	343° 24' 49"	44,70
н733	517991.82	1298802.65	22° 7' 6"	44,30
н734	518032.86	1298819.33	45° 23' 26"	240,59
н735	518201.82	1298990.61	41° 1' 0"	225,88
н736	518372.25	1299138.85	24° 0' 44"	309,58
н737	518655.04	1299264.83	37° 41' 40"	144,08

Название межевого знака	X, м	Y, м	Дирекционные углы	Расстояние (м)
н752	518653.99	1299266.55	204° 0' 40"	309,62
н753	518371.16	1299140.86	221° 1' 4"	226,25
н754	518200.45	1298992.07	225° 23' 28"	240,25
н755	518031.73	1298821.03	202° 7' 44"	43,19
н756	517991.72	1298804.76	163° 24' 49"	44,70
н757	517948.88	1298817.52	201° 41' 0"	91,02

СХЕМА
расположения земельного участка

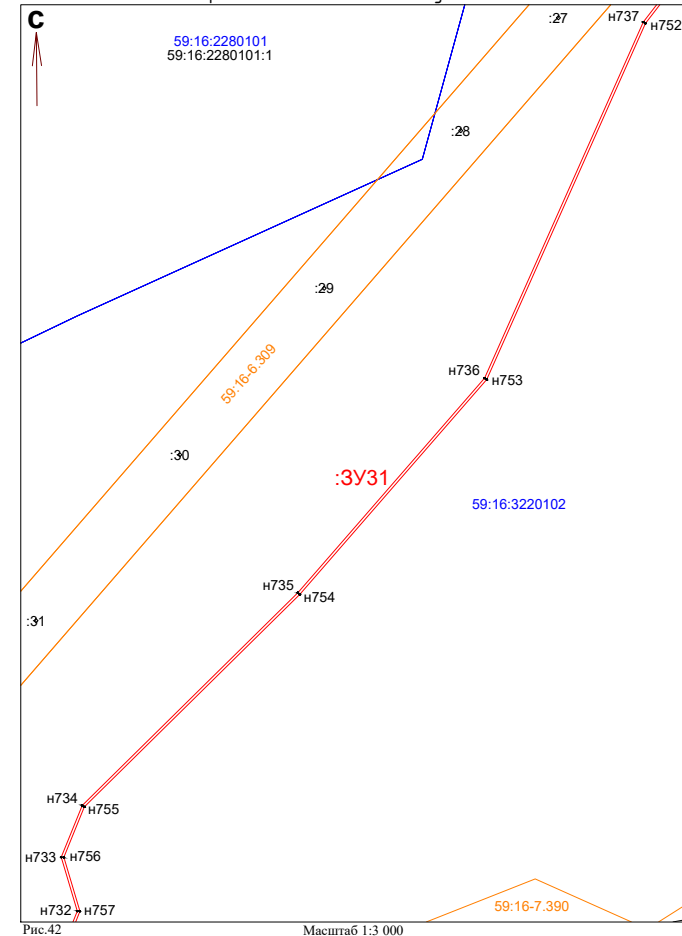


Рис.42

Масштаб 1:3 000


Система координат МСК-59
Система высот Балтийская

Изм.	Кол-во	Лист	№ док.	Подп.	Дата

013-075-006

Лист


17

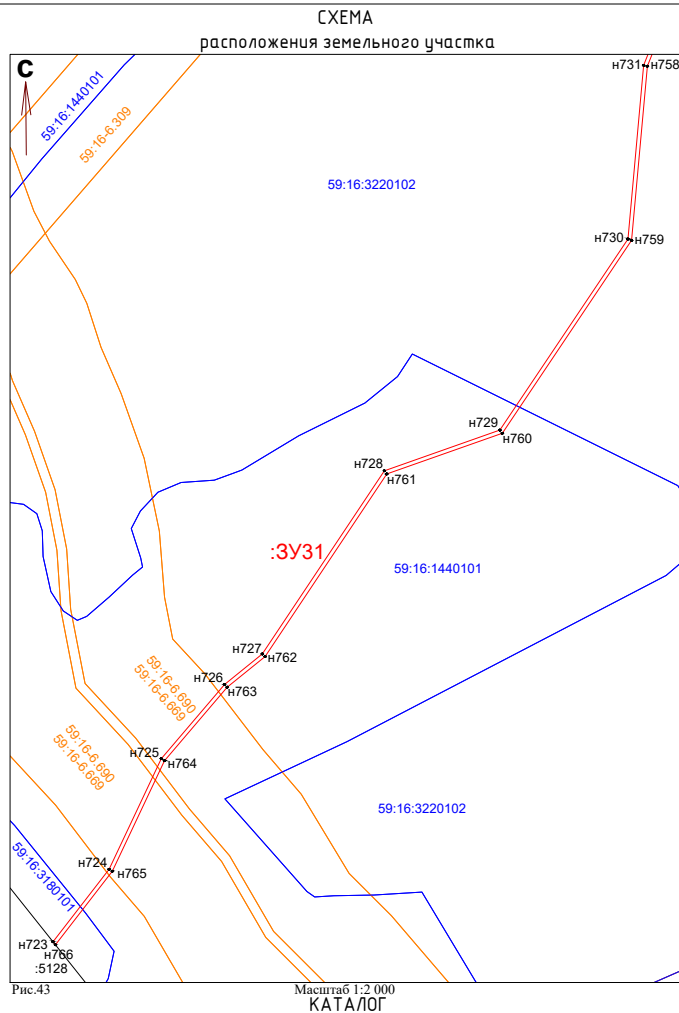

координат поворотных точек земельного участка
Участок :ЗУ31
Площадь: 6 053,79 кв.м

Название межевого знака	X, м	Y, м	Дирекционные углы	Расстояние (м)	Название межевого знака	X, м	Y, м	Дирекционные углы	Расстояние (м)
n723	517400.69	1298469.20	37° 43' 0"	48,58	n758	517864.30	1298783.89	185° 10' 25"	92,60
n724	517439.12	1298498.92	25° 16' 25"	64,69	n759	517772.08	1298775.54	213° 49' 37"	122,94
n725	517497.62	1298526.54	40° 24' 57"	51,67	n760	517669.95	1298707.10	250° 34' 34"	64,86
n726	517536.96	1298560.04	51° 5' 8"	25,68	n761	517648.38	1298645.93	213° 41' 4"	116,15
n727	517553.09	1298580.02	33° 40' 40"	116,51	n762	517551.73	1298581.51	231° 4' 23"	25,80
n728	517650.05	1298644.63	70° 34' 44"	64,87	n763	517535.52	1298561.44	220° 24' 51"	51,21
n729	517671.62	1298705.81	33° 49' 46"	121,77	n764	517496.53	1298528.24	205° 16' 51"	64,65
n730	517772.77	1298773.60	5° 10' 2"	92,38	n765	517438.07	1298500.63	217° 42' 50"	49,29
n731	517864.77	1298781.92	21° 41' 15"	90,63	n766	517399.08	1298470.48	321° 30' 51"	2,06

59:16:0000000:5128
59:16-6-309
59:16:3220102
n1
Образующий земельный участок / :ЗУ31

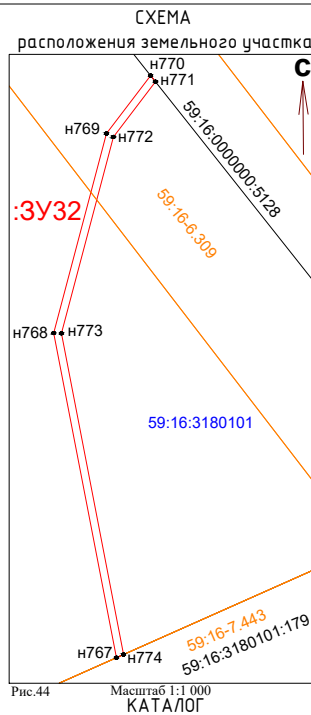


координат поворотных точек земельного участка
Участок :ЗУ32
Площадь: 320,27 кв.м

Название межевого знака	X, м	Y, м	Дирекционные углы	Расстояние (м)
n767	516852.53	1298025.44	349° 3' 25"	87,55
n768	516938.49	1298008.82	14° 48' 52"	54,64
n769	516991.31	1298022.79	37° 18' 34"	19,29
n770	517006.65	1298034.48	141° 30' 51"	2,06
n771	517005.04	1298035.76	217° 18' 22"	18,38
n772	516990.42	1298024.62	194° 48' 40"	53,79
n773	516938.42	1298010.87	169° 3' 39"	86,63
n774	516853.36	1298027.31	246° 3' 57"	2,05
n767	516852.53	1298025.44	-	-

Основные обозначения:

Граница земельного участка по сведениям ЕГРН
Граница образуемого земельного участка/части земельного участка
Граница зоны с особыми условиями использования территории
Граница кадастрового квартала
59:16:0000000:5128 Номер земельного участка по сведениям ЕГРН
59:16-6-309 Номер зоны с особыми условиями использования территории
59:16:3220102 Номер кадастрового квартала
n1 Характерная точка земельного участка/части земельного участка
Образующий земельный участок / :ЗУ31 Система координат МСК-59
Система высот Балтийская

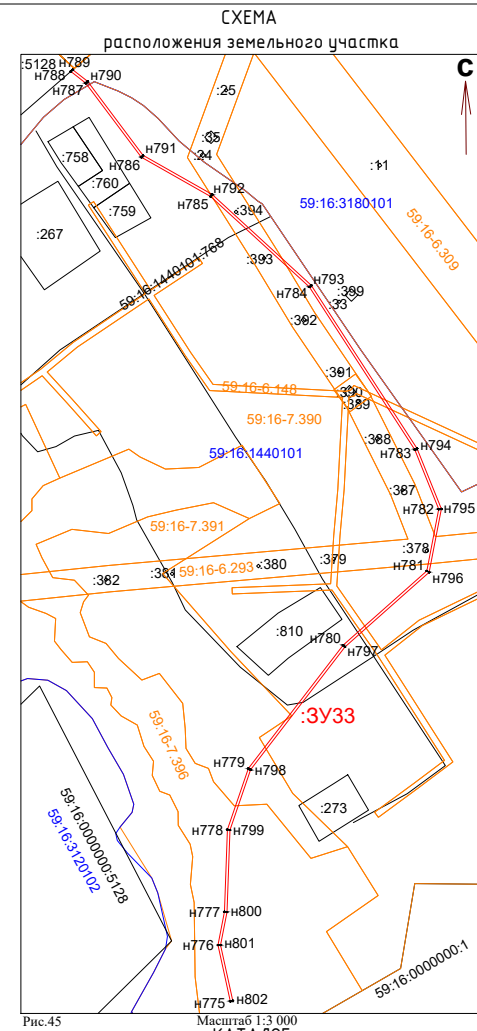


координат поворотных точек земельного участка
Участок :ЗУ33
Площадь: 1 830,51 кв.м

Название межевого знака	X, м	Y, м	Дирекционные углы	Расстояние (м)	Название межевого знака	X, м	Y, м	Дирекционные углы	Расстояние (м)
n775	515838.29	1298295.25	347° 39' 42"	45,67	n790	516568.85	1298181.97	143° 9' 46"	73,31
n776	515882.91	1298285.49	10° 59' 6"	26,97	n791	516510.18	1298225.92	119° 32' 48"	63,11
n777	515909.39	1298290.63	2° 4' 15"	65,30	n792	516479.06	1298280.82	132° 29' 37"	106,72
n778	515974.65	1298292.99	18° 54' 18"	51,27	n793	516406.97	1298359.51	147° 2' 47"	154,46
n779	516023.15	1298309.60	37° 32' 0"	123,47	n794	516277.36	1298443.53	158° 3' 24"	51,78
n780	516121.06	1298384.82	48° 24' 8"	88,88	n795	516229.33	1298462.88	190° 58' 4"	51,25
n781	516180.07	1298451.29	10° 58' 13"	49,97	n796	516179.02	1298453.13	228° 24' 23"	89,37
n782	516229.13	1298460.80	338° 3' 46"	50,99	n797	516119.69	1298386.29	217° 32' 7"	122,95
n783	516276.43	1298441.75	327° 2' 47"	154,02	n798	516022.19	1298311.38	198° 54' 25"	50,64
n784	516405.67	1298357.97	312° 29' 36"	106,23	n799	515974.28	1298294.97	182° 4' 0"	65,16
n785	516477.43	1298279.64	299° 32' 58"	63,30	n800	515909.16	1298292.62	191° 0' 10"	26,72
n786	516508.65	1298224.57	323° 9' 23"	73,46	n801	515882.93	1298287.52	167° 38' 14"	45,26
n787	516567.44	1298180.52	308° 7' 0"	15,16	n802	515838.72	1298297.21	257° 37' 33"	2,01
n788	516576.80	1298168.59	48° 58' 20"	2,04	n775	515838.29	1298295.25	-	-
n789	516578.14	1298170.13	128° 7' 7"	15,05					

Изм.	Кол.ч.	Лист	№ док.	Подп.	Дата	Лист
						18

013-075-006

СХЕМА
расположения земельного участка

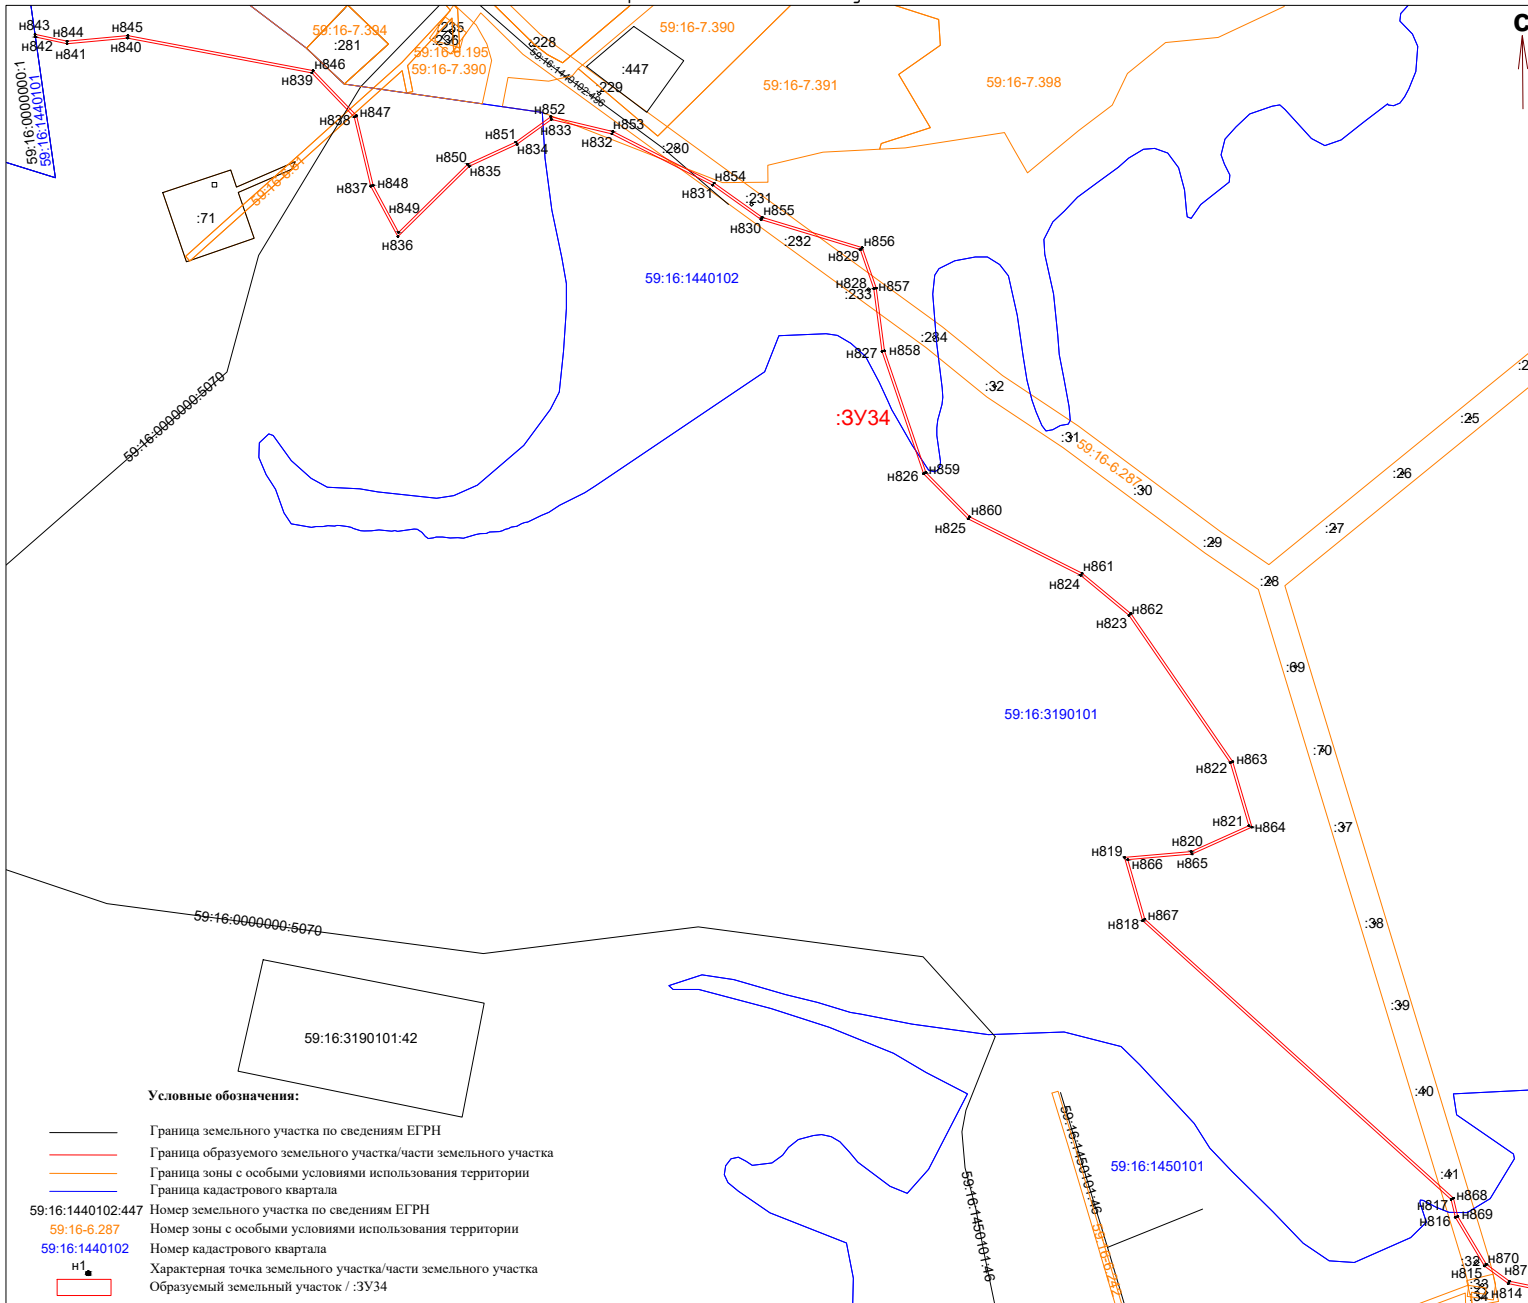

Условные обозначения:

- Граница земельного участка по сведениям ЕГРН
- Граница образуемого земельного участка/части земельного участка
- Граница зоны с особыми условиями использования территории
- Граница кадастрового квартала
- 59:16:1440102:447 Номер земельного участка по сведениям ЕГРН
- 59:16-6.287 Номер зоны с особыми условиями использования территории
- 59:16:1440102 Номер кадастрового квартала
- н1 Характерная точка земельного участка/части земельного участка
- Образуемый земельный участок / :ЗУ34

Рис.46

Масштаб 1:3 000

КАТАЛОГ

координат поворотных точек земельного участка

Участок :ЗУ34

Площадь: 6 680,11 кв.м

Название межевого знака	Х, м	У, м	Дирекционный углы	Расстояние (м)
n814	514810.79	1299735.88	306° 18' 36"	23,54
n815	514824.73	1299716.91	329° 6' 13"	45,06
n816	514863.40	1299693.77	346° 44' 45"	14,57
n817	514877.58	1299690.43	312° 6' 33"	330,34
n818	515099.09	1299445.36	344° 3' 32"	52,18
n819	515149.26	1299431.03	85° 0' 43"	53,25
n820	515153.89	1299484.08	65° 48' 48"	50,11
n821	515174.42	1299529.79	343° 36' 51"	52,18
n822	515224.48	1299515.07	325° 29' 15"	142,06
n823	515341.54	1299434.58	309° 37' 54"	49,81
n824	515373.31	1299396.22	296° 38' 31"	99,95
n825	515418.13	1299306.88	315° 21' 43"	50,35
n826	515453.96	1299271.50	341° 13' 16"	102,73
n827	515551.22	1299238.43	352° 31' 57"	50,25
n828	515601.04	1299231.90	340° 52' 42"	32,73
n829	515631.96	1299221.18	286° 52' 2"	82,30
n830	515655.84	1299142.42	305° 26' 39"	47,11
n831	515683.16	1299104.04	296° 56' 40"	89,82
n832	515723.86	1299023.97	283° 28' 17"	49,45
n833	515735.38	1298975.88	234° 6' 50"	33,66
n834	515715.65	1298948.61	245° 18' 15"	41,81
n835	515698.18	1298910.62	225° 23' 50"	79,55
n836	515642.32	1298853.98	331° 39' 14"	45,47
n837	515682.34	1298832.39	346° 35' 58"	56,61
n838	515737.41	1298819.27	316° 4' 42"	48,47
n839	515772.32	1298785.65	280° 41' 52"	148,90
n840	515799.96	1298639.34	264° 42' 20"	48,34
n841	515795.50	1298591.21	282° 2' 24"	25,70
n842	515800.86	1298566.08	351° 54' 28"	2,13
n843	515802.97	1298565.78	102° 2' 44"	26,12
n844	515797.52	1298591.32	84° 42' 16"	48,33
n845	515801.98	1298639.44	100° 41' 52"	149,81
n846	515774.17	1298786.65	136° 5' 6"	49,65
n847	515738.40	1298821.09	166° 35' 38"	56,89
n848	515683.06	1298834.28	151° 39' 49"	42,54
n849	515645.62	1298854.47	45° 24' 14"	77,24
n850	515699.85	1298909.47	65° 17' 29"	41,96
n851	515717.39	1298947.59	54° 7' 23"	34,38
n852	515737.54	1298975.45	103° 28' 23"	50,60
n853	515725.75	1299024.66	116° 56' 54"	90,21
n854	515684.87	1299105.07	125° 25' 37"	46,94
n855	515657.66	1299143.32	106° 52' 1"	82,99
n856	515633.58	1299222.74	160° 52' 55"	33,95
n857	515601.50	1299233.86	172° 32' 3"	50,26
n858	515551.67	1299240.39	161° 13' 7"	102,06
n859	515455.04	1299273.25	135° 22' 4"	49,56
n860	515419.77	1299308.07	116° 38' 22"	99,85
n861	515375.00	1299397.32	129° 38' 16"	50,32
n862	515342.90	1299436.07	145° 29' 3"	142,65
n863	515225.36	1299516.90	163° 36' 33"	54,25
n864	515173.31	1299532.21	245° 48' 40"	52,20
n865	515151.92	1299484.59	265° 0' 37"	51,16
n866	515147.47	1299433.62	164° 3' 10"	49,17
n867	515100.19	1299447.13	132° 6' 35"	330,40
n868	514878.64	1299692.24	166° 47' 9"	14,87
n869	514864.16	1299695.64	149° 5' 53"	44,36
n870	514826.10	1299718.42	126° 17' 40"	22,71
n871	514812.66	1299736.72	101° 28' 42"	327,34

Система координат МСК-59
Система высот Балтийская

Изм.	Кол.ч.	Лист	№ док.	Подп.	Дата
------	--------	------	--------	-------	------

013-075-006

Лист
19

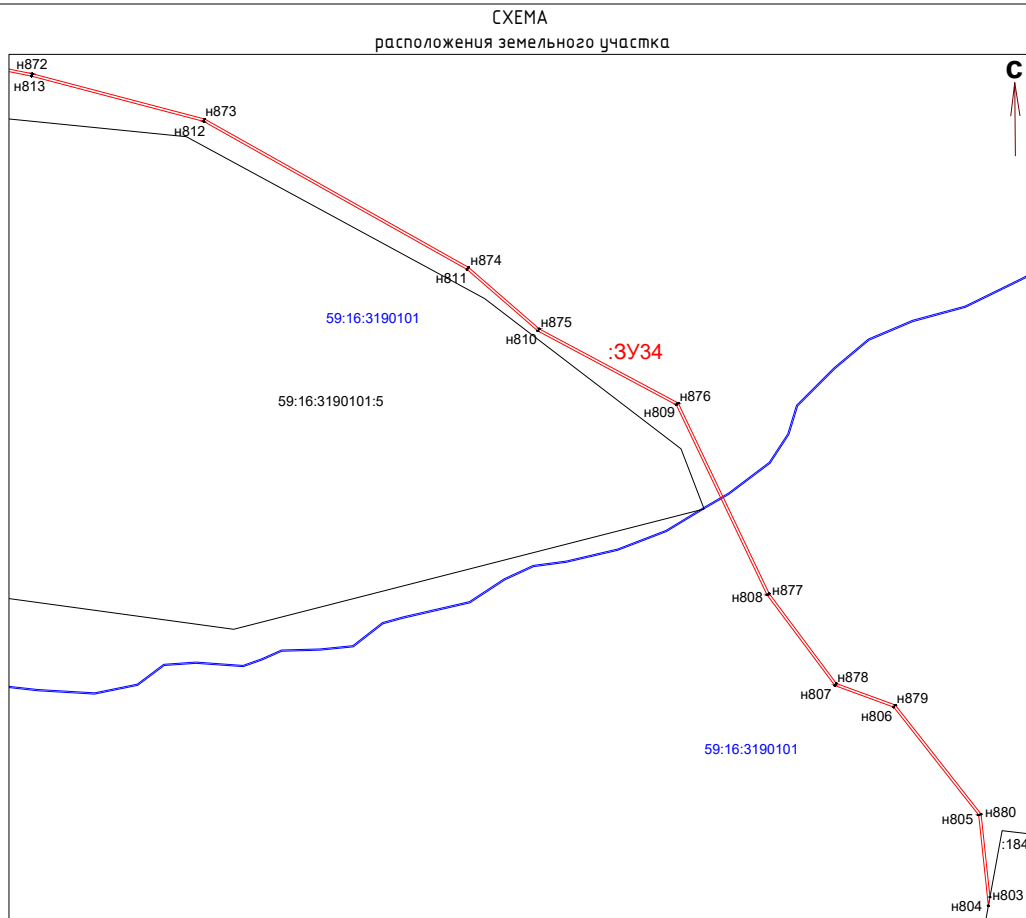


Рис.47

Масштаб 1:3 000

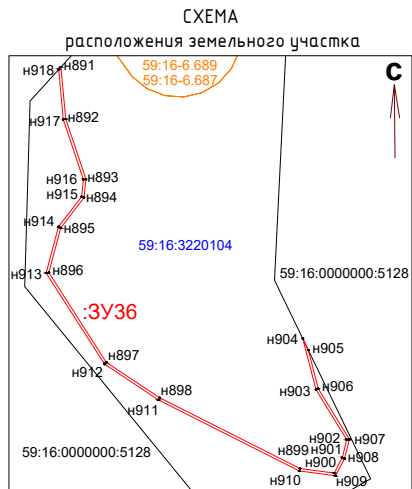


Рис.49

Масштаб 1:3 000

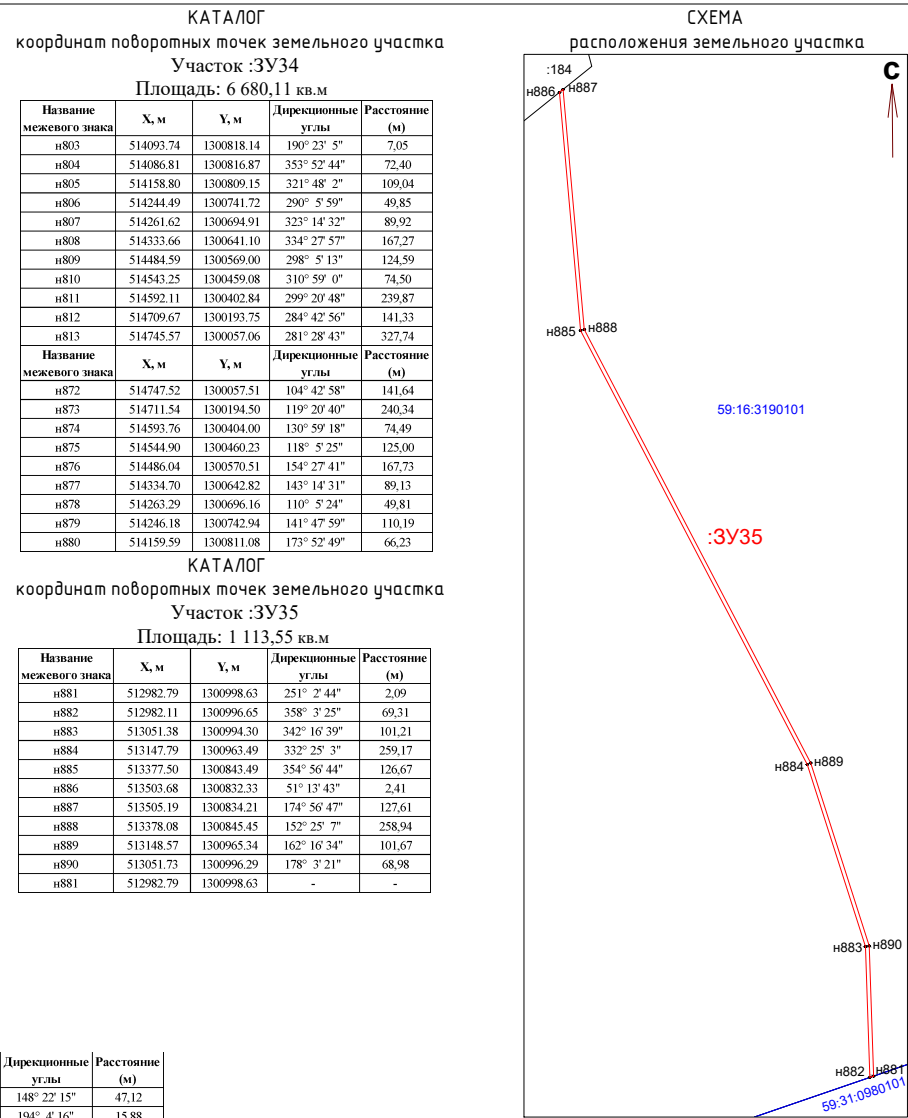


Рис.48

Масштаб 1:2 000


Условные обозначения:

- Граница земельного участка по сведениям ЕГРН
- Граница образуемого земельного участка/части земельного участка
- Граница зоны с особыми условиями использования территории
- Граница кадастрового квартала
- 59:16:3190101:5 Номер земельного участка по сведениям ЕГРН
- 59:16:6.687 Номер зоны с особыми условиями использования территории
- 59:16:3190101 Номер кадастрового квартала
- n1 Характерная точка земельного участка/части земельного участка
- Образуемый земельный участок / :ЗУ34

Система координат МСК-99
Система высот Балтийская


Изм.	Кол-во	Лист	№ док.	Подп.	Дата	Лист
						20

013-075-006

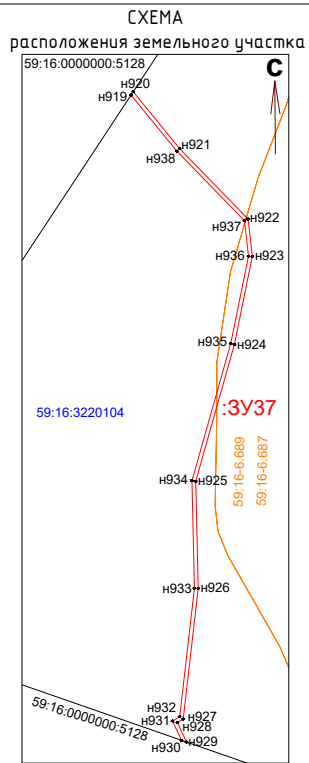

КАТАЛОГ
координат поворотных точек земельного участка
Участок :ЗУ37
Площадь: 747,41 кв.м

Название межевого знака	X, м	Y, м	Дирекционные углы	Расстояние (м)
n919	523058.03	1300830.62	33° 18' 38"	2,09
n920	523059.78	1300831.77	140° 45' 3"	38,88
n921	523029.67	1300856.37	135° 50' 1"	52,00
n922	522992.37	1300892.60	173° 29' 50"	19,87
n923	522972.63	1300894.85	191° 29' 55"	47,61
n924	522925.98	1300885.36	195° 47' 11"	75,28
n925	522853.54	1300864.88	178° 39' 59"	56,73
n926	522796.83	1300866.20	186° 32' 53"	69,62
n927	522727.66	1300858.26	239° 18' 31"	3,60
n928	522725.82	1300855.16	155° 3' 10"	11,40
n929	522715.48	1300859.97	289° 12' 45"	2,80
n930	522716.40	1300857.33	335° 4' 19"	11,27
n931	522726.62	1300852.58	59° 26' 9"	4,42
n932	522728.87	1300856.39	6° 32' 49"	68,50
n933	522796.92	1300864.20	358° 40' 13"	56,89
n934	522853.79	1300862.88	15° 47' 5"	75,51
n935	522926.45	1300883.42	11° 29' 43"	47,22
n936	522972.72	1300892.83	353° 31' 8"	18,87
n937	522991.47	1300890.70	315° 49' 11"	51,40
n938	523028.33	1300854.88	320° 45' 24"	38,35
n919	523058.03	1300830.62	-	-

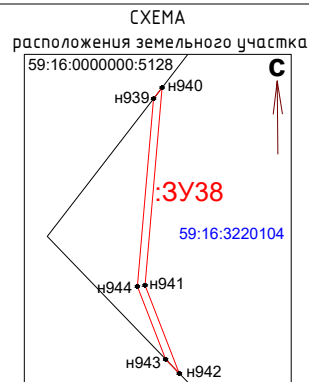


КАТАЛОГ
координат поворотных точек земельного участка
Участок :ЗУ38
Площадь: 148,16 кв.м

Название межевого знака	X, м	Y, м	Дирекционные углы	Расстояние (м)
n939	523372.72	1300717.23	37° 38' 38"	3,70
n940	523375.65	1300719.49	184° 56' 8"	52,53
n941	523323.31	1300714.97	158° 45' 19"	25,03
n942	523299.98	1300724.04	316° 5' 44"	5,18
n943	523303.71	1300720.45	338° 44' 53"	20,72
n944	523323.02	1300712.94	4° 56' 0"	49,88
n939	523372.72	1300717.23	-	-


КАТАЛОГ
координат поворотных точек земельного участка
Участок :ЗУ39
Площадь: 3 771,69 кв.м

Название межевого знака	X, м	Y, м	Дирекционные углы	Расстояние (м)	Название межевого знака	X, м	Y, м	Дирекционные углы	Расстояние (м)
n951	523387.44	1299681.11	123° 5' 20"	69,55	n982	523444.52	1300626.46	256° 3' 2"	3,19
n952	523349.47	1299739.38	71° 19' 2"	20,48	n983	523443.75	1300623.36	223° 38' 11"	85,29
n953	523356.03	1299758.78	85° 17' 48"	14,15	n984	523382.02	1300564.50	211° 53' 44"	57,57
n954	523357.19	1299772.88	46° 26' 11"	14,10	n985	523333.14	1300534.08	229° 41' 29"	35,88
n955	523366.91	1299783.10	50° 47' 16"	67,73	n986	523309.93	1300506.72	216° 57' 13"	47,84
n956	523409.73	1299835.58	36° 48' 41"	29,39	n987	523271.70	1300477.96	10° 3' 31"	60,80
n957	523433.26	1299853.19	108° 52' 42"	24,11	n988	523331.57	1300488.58	27° 51' 45"	50,56
n958	523425.46	1299876.00	122° 49' 51"	48,84	n989	523376.27	1300512.21	19° 21' 59"	27,62
n959	523398.98	1299917.04	160° 50' 13"	49,78	n990	523402.33	1300521.37	313° 44' 58"	49,91
n960	523351.96	1299933.38	74° 53' 47"	28,52	n991	523436.84	1300485.32	305° 29' 44"	23,77
n961	523359.39	1299960.91	61° 37' 31"	102,54	n992	523444.50	1300422.66	300° 31' 9"	67,44
n962	523408.12	1300051.13	54° 24' 32"	77,34	n993	523478.75	1300364.56	257° 41' 33"	44,05
n963	523453.13	1300114.02	83° 54' 12"	70,15	n994	523469.36	1300321.52	268° 1' 27"	25,82
n964	523460.58	1300183.77	54° 12' 23"	51,31	n995	523468.47	1300295.72	305° 29' 44"	23,77
n965	523490.59	1300225.39	77° 55' 44"	22,00	n996	523482.27	1300276.37	290° 6' 3"	31,54
n966	523495.19	1300246.90	110° 6' 9"	32,38	n997	523493.11	1300246.75	257° 55' 48"	20,99
n967	523484.06	1300277.31	125° 30' 22"	23,36	n998	523488.72	1300226.22	234° 51' 27"	51,42
n968	523470.49	1300296.33	88° 0' 7"	24,96	n999	523458.64	1300184.51	263° 54' 41"	70,15
n969	523471.36	1300321.27	77° 42' 12"	44,65	n1000	523451.20	1300114.76	234° 24' 34"	76,94
n970	523480.87	1300364.90	120° 31' 13"	67,82	n1001	523406.42	1300115.19	241° 37' 27"	102,89
n971	523446.43	1300423.32	96° 58' 8"	63,38	n1002	523357.52	1299961.66	254° 53' 33"	30,62
n972	523438.74	1300486.23	133° 44' 30"	51,85	n1003	523349.54	1299932.10	340° 50' 10"	50,96
n973	523402.89	1300523.69	199° 23' 19"	29,07	n1004	523397.68	1299915.37	302° 49' 27"	47,91
n974	523375.47	1300514.04	207° 50' 47"	50,40	n1005	523423.65	1299875.11	288° 53' 16"	22,40
n975	523330.91	1300490.50	190° 3' 57"	52,12	n1006	523430.90	1299853.92	216° 48' 32"	28,19
n976	523279.59	1300481.39	36° 57' 2"	39,69	n1007	523408.33	1299837.03	230° 47' 30"	67,90
n977	523311.31	1300505.25	49° 42' 9"	35,79	n1008	523365.41	1299784.42	226° 25' 50"	14,73
n978	523334.46	1300532.55	31° 53' 1"	57,46	n1009	523355.26	1299773.75	265° 17' 18"	14,61
n979	523383.25	1300562.90	43° 38' 40"	86,09	n1010	523354.06	1299759.19	251° 17' 28"	21,17
n980	523445.55	1300622.32	76° 3' 4"	6,35	n1011	523347.27	1299739.14	303° 4' 0"	70,38
n981	523447.08	1300628.48	218° 16' 32"	3,26	n1012	523385.67	1299680.16	294° 48' 46"	182,70

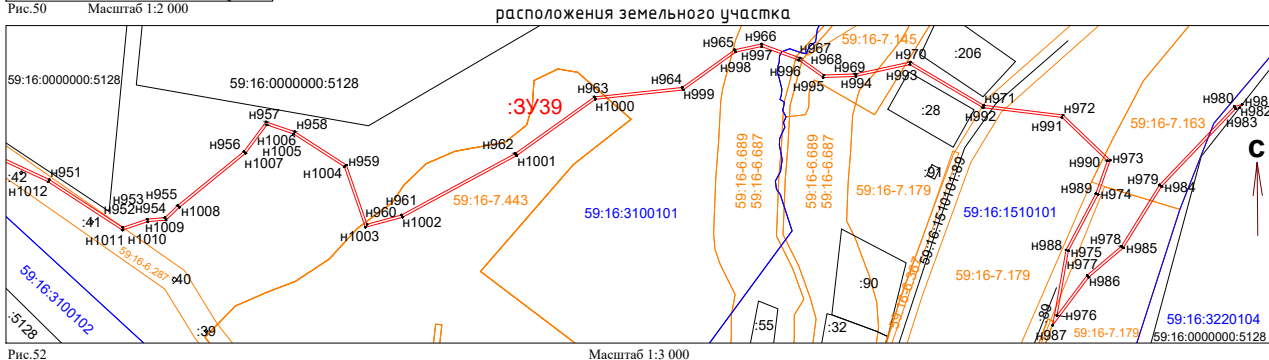

КАТАЛОГ
координат поворотных точек земельного участка
Участок :ЗУ39
Площадь: 3 771,69 кв.м

Название межевого знака	X, м	Y, м	Дирекционные углы	Расстояние (м)
n945	523484.33	1299167.10	88° 36' 21"	13,56
n946	523484.66	1299180.66	97° 5' 36"	17,98
n947	523482.44	1299198.50	87° 3' 42"	54,82
n948	523485.25	1299253.25	91° 39' 13"	202,37
n949	523479.41	1299455.54	104° 19' 9"	61,38
n950	523464.23	1299515.01	114° 48' 41"	182,99
n1013	523462.34	1299514.33	284° 19' 7"	60,97
n1014	523477.42	1299455.25	271° 39' 12"	202,06
n1015	523483.25	1299253.27	267° 3' 24"	54,92
n1016	523480.43	1299198.42	277° 5' 52"	31,56

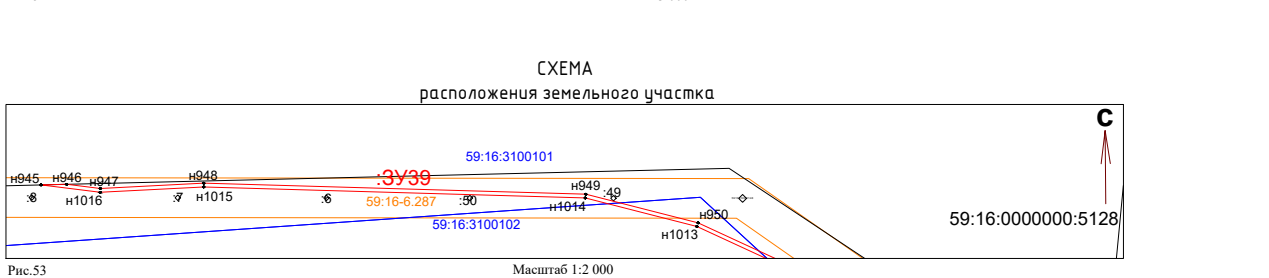

КАТАЛОГ
координат поворотных точек земельного участка
Участок :ЗУ39
Площадь: 3 771,69 кв.м

Название межевого знака	X, м	Y, м	Дирекционные углы	Расстояние (м)
n945	523484.33	1299167.10	88° 36' 21"	13,56
n946	523484.66	1299180.66	97° 5' 36"	17,98
n947	523482.44	1299198.50	87° 3' 42"	54,82
n948	523485.25	1299253.25	91° 39' 13"	202,37
n949	523479.41	1299455.54	104° 19' 9"	61,38
n950	523464.23	1299515.01	114° 48' 41"	182,99
n1013	523462.34	1299514.33	284° 19' 7"	60,97
n1014	523477.42	1299455.25	271° 39' 12"	202,06
n1015	523483.25	1299253.27	267° 3' 24"	54,92
n1016	523480.43	1299198.42	277° 5' 52"	31,56

- Условные обозначения:**
- Граница земельного участка по сведениям ЕГРН
 - Граница образуемого земельного участка/части земельного участка
 - Граница зоны с особыми условиями использования территории
 - Граница кадастрового квартала
 - 59:16:0000000:5128 Номер земельного участка по сведениям ЕГРН
 - 59:16-6.287 Номер зоны с особыми условиями использования территории
 - 59:16:3220104 Номер кадастрового квартала
 - n1 Характерная точка земельного участка/части земельного участка
 - Образуемый земельный участок / :ЗУ37

Документ создан в электронной форме. № 254-01-46-683 от 07.04.2023. Исполнитель: Егочева О.М.
Страница 22 из 25. Страница создана: 03.04.2023 16:36

СХЕМА
расположения земельного участка

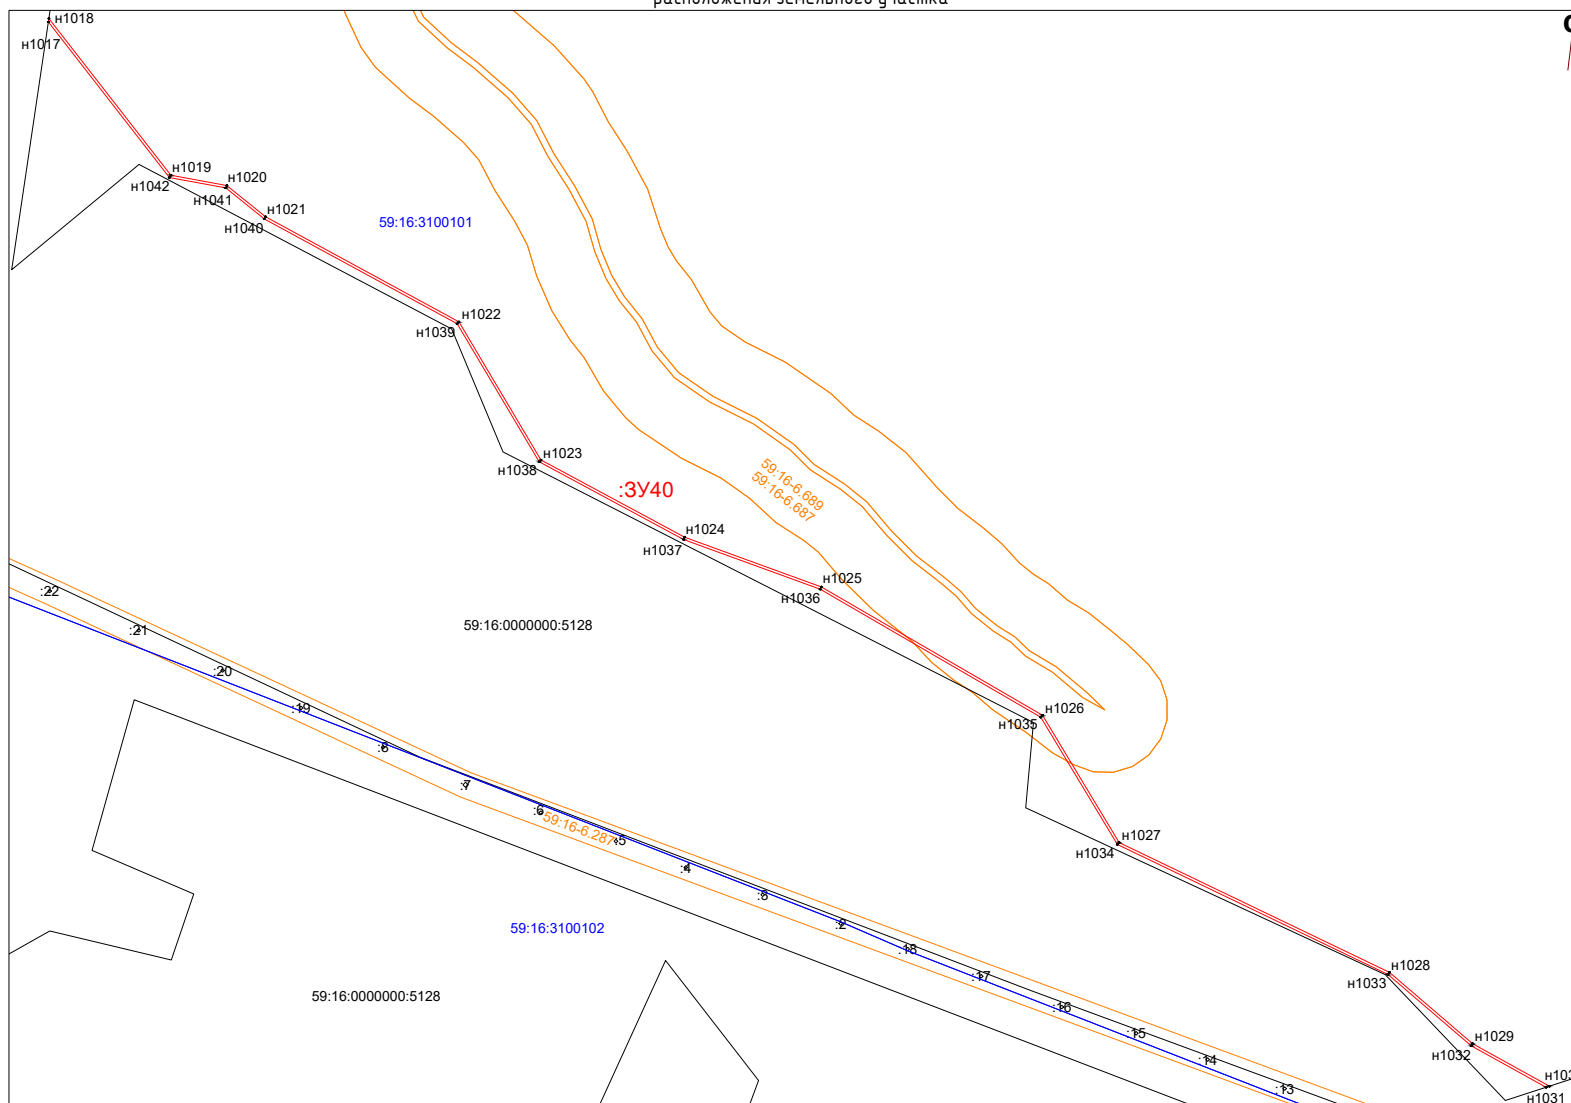


Рис.54

Масштаб 1:3 000

КАТАЛОГ
координат поворотных точек земельного участка
Участок :ЗУ40
Площадь: 3 008,66 кв.м

Название межевого знака	X, м	Y, м	Дирекционные углы	Расстояние (м)
n1017	524369.43	1297848.18	8° 30' 37"	2,77
n1018	524372.17	1297848.59	142° 6' 25"	157,74
n1019	524247.69	1297945.47	100° 24' 4"	45,14
n1020	524239.54	1297989.87	128° 49' 37"	39,59
n1021	524214.72	1298020.71	118° 31' 41"	174,79
n1022	524131.24	1298174.28	149° 17' 56"	127,49
n1023	524021.62	1298239.37	118° 16' 38"	129,61
n1024	523960.22	1298353.51	109° 58' 57"	115,44
n1025	523920.77	1298462.00	120° 7' 46"	203,20
n1026	523818.77	1298637.75	148° 55' 58"	117,94
n1027	523717.75	1298698.61	115° 39' 20"	238,08
n1028	523614.67	1298913.22	130° 36' 17"	87,10
n1029	523557.98	1298979.35	118° 59' 9"	69,67
n1030	523524.22	1299040.29	252° 9' 35"	2,74
n1031	523523.38	1299037.68	298° 59' 20"	67,99
n1032	523556.33	1298978.21	310° 36' 7"	87,05
n1033	523612.98	1298912.12	295° 39' 16"	238,41
n1034	523716.20	1298697.21	328° 55' 55"	118,03
n1035	523817.30	1298636.30	300° 7' 53"	202,51
n1036	523918.96	1298461.15	289° 58' 42"	115,40
n1037	523958.39	1298352.69	298° 16' 41"	130,30
n1038	524020.12	1298237.94	329° 17' 42"	127,49
n1039	524129.74	1298172.84	298° 31' 46"	174,43
n1040	524213.05	1298019.59	308° 49' 34"	39,25
n1041	524237.66	1297989.01	280° 24' 14"	45,41
n1042	524245.86	1297944.35	322° 6' 27"	156,58
n1017	524369.43	1297848.18	-	-

Условные обозначения:

- Граница земельного участка по сведениям ЕГРН
- Граница образуемого земельного участка/части земельного участка
- Граница зоны с особыми условиями использования территории
- Граница кадастрового квартала
- 59:16:0000000:5128 Номер земельного участка по сведениям ЕГРН
- 59:16-6.287 Номер зоны с особыми условиями использования территории
- 59:16:3100101 Номер кадастрового квартала
- n1 Характерная точка земельного участка/части земельного участка
- Образуемый земельный участок / :ЗУ40

Система координат МСК-59
Система высот Балтийская

Изм.	Кол.ч.	Лист	№ док.	Подп.	Дата

013-075-006

Лист
22

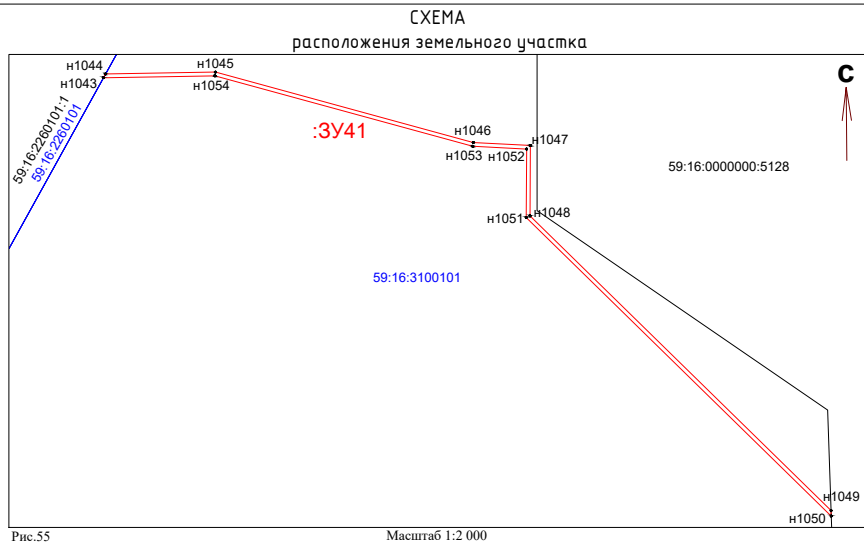


Рис.55 Масштаб 1:2 000

КАТАЛОГ
координат поворотных точек земельного участка

Участок :ЗУ41
Площадь: 981,55 кв.м

Название межевого знака	X, м	Y, м	Дирекционные углы	Расстояние (м)
н1043	524664.12	1297414.31	28° 47' 20"	2,30
н1044	524666.14	1297415.42	89° 2' 41"	58,20
н1045	524667.11	1297473.61	105° 15' 46"	141,50
н1046	524629.86	1297610.12	92° 58' 22"	30,27
н1047	524628.29	1297640.35	180° 18' 25"	37,31
н1048	524590.98	1297640.15	134° 23' 15"	223,00
н1049	524434.99	1297799.51	178° 1' 30"	2,90
н1050	524432.09	1297799.61	314° 23' 12"	225,95
н1051	524590.14	1297638.14	0° 18' 58"	36,25
н1052	524626.39	1297638.34	272° 58' 6"	28,58
н1053	524627.87	1297609.80	285° 15' 59"	141,43
н1054	524665.11	1297473.36	269° 2' 22"	59,06
н1043	524664.12	1297414.31	-	-

Условные обозначения:

- Граница земельного участка по сведениям ЕГРН
- Граница образуемого земельного участка/части земельного участка
- Граница зоны с особыми условиями использования территории
- Граница кадастрового квартала
- 59:16:1250103:548 Номер земельного участка по сведениям ЕГРН
- 59:16-6.687 Номер зоны с особыми условиями использования территории
- 59:16:3100101 Номер кадастрового квартала
- н1 Характерная точка земельного участка/части земельного участка
- Образующий земельный участок :ЗУ41

КАТАЛОГ
координат поворотных точек земельного участка

Участок :ЗУ42
Площадь: 2 213,45 кв.м

Название межевого знака	X, м	Y, м	Дирекционные углы	Расстояние (м)	Название межевого знака	X, м	Y, м	Дирекционные углы	Расстояние (м)
н1055	524357.25	1294757.06	125° 35' 46"	26,10	н1078	524218.86	1295449.81	58° 6' 2"	62,92
н1056	524342.06	1294778.28	149° 54' 43"	25,69	н1079	524252.11	1295503.23	41° 11' 27"	43,85
н1057	524319.83	1294791.16	138° 37' 32"	35,78	н1080	524285.11	1295532.11	45° 35' 18"	15,83
н1058	524292.98	1294814.81	124° 7' 57"	25,13	н1081	524296.19	1295543.42	47° 43' 25"	44,34
н1059	524278.88	1294835.61	108° 40' 48"	32,50	н1082	524326.02	1295576.23	358° 59' 38"	39,31
н1060	524268.47	1294866.40	69° 17' 10"	47,16	н1083	524365.32	1295575.54	311° 19' 20"	33,18
н1061	524285.15	1294910.51	84° 28' 18"	89,06	н1084	524387.23	1295550.62	271° 57' 15"	50,73
н1062	524293.73	1294999.16	78° 47' 30"	91,73	н1085	524388.96	1295499.92	256° 2' 34"	101,91
н1063	524311.56	1295089.14	82° 37' 44"	102,81	н1086	524364.38	1295401.02	253° 26' 19"	103,78
н1064	524324.75	1295191.10	78° 34' 38"	78,77	н1087	524334.80	1295301.55	276° 3' 40"	33,34
н1065	524340.35	1295268.31	96° 5' 47"	33,24	н1088	524338.32	1295268.40	258° 34' 42"	78,53
н1066	524336.82	1295301.36	73° 26' 4"	103,43	н1089	524322.77	1295191.43	262° 37' 46"	102,82
н1067	524366.31	1295400.50	76° 2' 13"	102,24	н1090	524309.58	1295089.46	258° 47' 39"	91,75
н1068	524390.98	1295499.72	91° 58' 20"	51,72	н1091	524291.75	1294999.46	264° 28' 29"	88,90
н1069	524389.20	1295551.41	131° 18' 13"	34,77	н1092	524283.19	1294910.97	249° 16' 49"	47,60
н1070	524366.25	1295577.53	179° 0' 37"	41,11	н1093	524266.35	1294866.45	288° 39' 43"	33,50
н1071	524325.15	1295578.24	227° 43' 31"	45,21	н1094	524277.07	1294834.71	304° 7' 47"	25,65
н1072	524294.74	1295544.79	225° 34' 0"	15,73	н1095	524291.46	1294813.48	318° 38' 8"	36,24
н1073	524283.73	1295533.56	221° 12' 2"	44,07	н1096	524318.66	1294789.53	329° 55' 12"	25,46
н1074	524250.57	1295504.53	238° 6' 1"	62,05	н1097	524340.69	1294776.77	305° 34' 45"	25,66
н1075	524217.78	1295451.85	177° 34' 55"	19,44	н1098	524355.62	1294755.90	35° 26' 16"	2,00
н1076	524198.36	1295452.67	272° 50' 53"	2,01	н1055	524357.25	1294757.06	-	-
н1077	524198.46	1295450.66	357° 36' 50"	20,42					

СХЕМА
расположения земельного участка

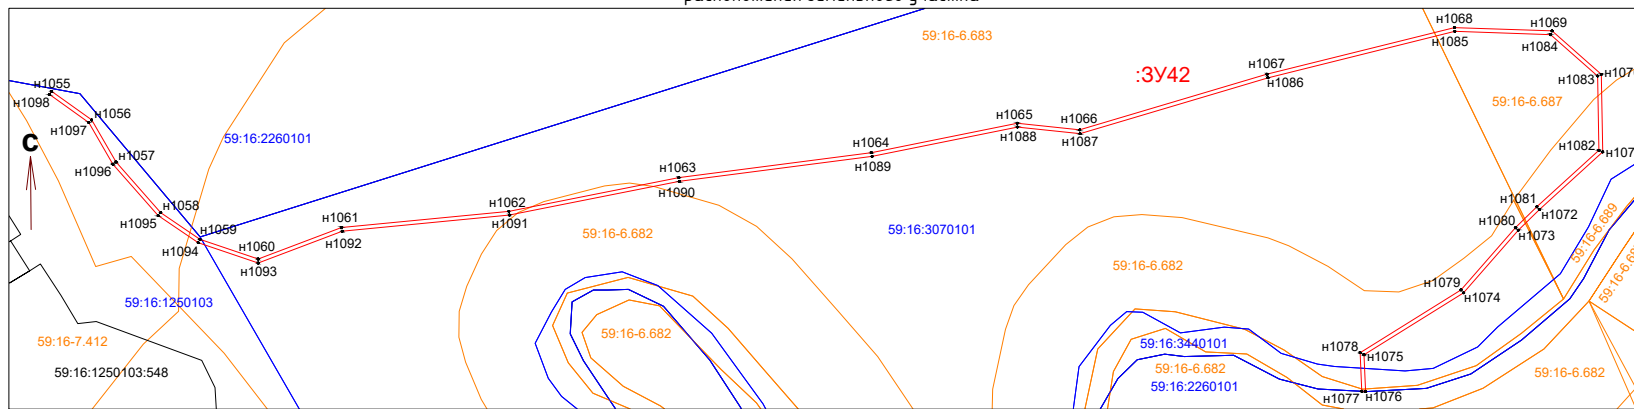


Рис.56

Масштаб 1:2 000


Система координат МСК-99
Система высот Балтийская

Изм.	Кол.ч.	Лист	№ док.	Подп.	Дата

013-075-006

Лист
23

Ситуационная схема прокладки кабеля по Верещагинскому городскому округу Пермского края

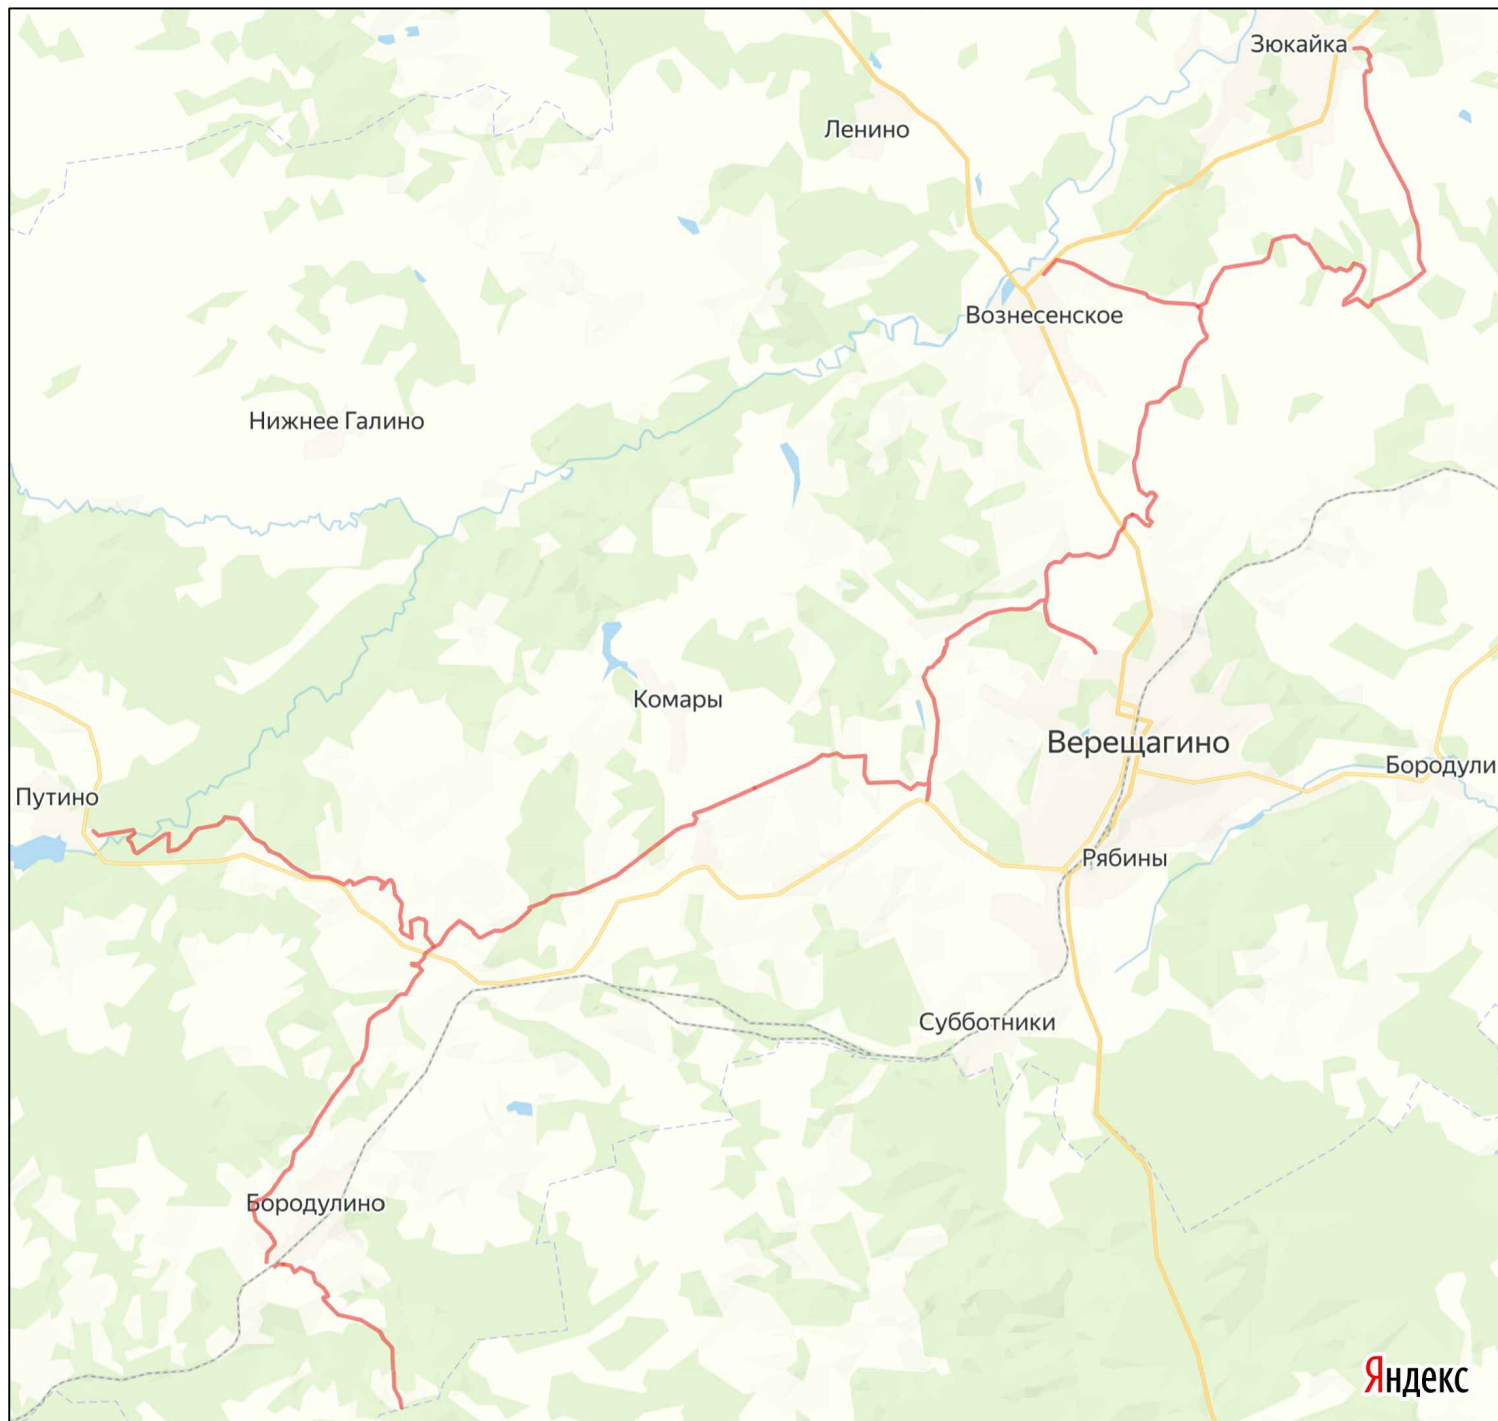

Условные обозначения:

— Линия ВОЛС прокладываемая в грунте