

Схема расположения границ публичного сервитута

Объект: Распределительный газопровод низкого давления с кад.№ 59:16:0000000:4527) по ул. Мичурина, Профинтерна, Суворова, Ульяновская, Рудого, 50 лет Октября, Железнодорожная Луговская в г. Верещагино Пермского края, по адресу: Российская Федерация, Пермский край, г. Верещагино, ул. Мичурина, Профинтерна, Суворова, Ульяновская, Рудого, 50 лет Октября, Железнодорожная Луговская
Местоположение : Российская Федерация, Пермский край, г. Верещагино, ул. Мичурина, Профинтерна, Суворова, Ульяновская, Рудого, 50 лет Октября, Железнодорожная Луговская

Площадь земель или части земельного участка: 16144 кв.м.

(в т.ч.: земли общего пользования = 15752 кв.м., 59:16:0010312:38=5 кв.м; 59:16:0010312:37=3кв.м; 59:16:0010312:14=5 кв.м; 59:16:0010311:45=6 кв.м; 59:16:0010311:39=6 кв.м; 59:16:0010311:17=12 кв.м; 59:16:0010311:40=18 кв.м; 59:16:0010311:42=22 кв.м; 59:16:0010311:228=11 кв.м; 59:16:0010311:229=3 кв.м; 59:16:0010311:230=2 кв.м; 59:16:0010311:227=4 кв.м; 59:16:0010311:226=5 кв.м; 59:16:00103118:22=11 кв.м; 59:16:0010317:46=1 кв.м; 59:16:0010317:45=13 кв.м; 59:16:0010317:20=5 кв.м; 59:16:0010317:24=23 кв.м; 59:16:0010317:19=6 кв.м; 59:16:0010317:17=8 кв.м; 59:16:0010317:14=7 кв.м; 59:16:0010317:13=2 кв.м; 59:16:0010317:16=5 кв.м; 59:16:0010317:39=1 кв.м; 59:16:0010317:41=10 кв.м; 59:16:0010317:32=94 кв.м; 59:16:0010317:8=3 кв.м; 59:16:0010317:7=12 кв.м; 59:16:0010317:5=1 кв.м; 59:16:0010317:1=30 кв.м; 59:16:0010317:6=5 кв.м; 59:16:0010317:9=11 кв.м; 59:16:0010317:10=1 кв.м; 59:16:0010317:33=7 кв.м; 59:16:0010316:74=6 кв.м; 59:16:0010316:68=3 кв.м; 59:16:0010316:81=4 кв.м; 59:16:0010316:32=7кв.м; 59:16:0010316:36=4 кв.м; 59:16:0010316:71=6 кв.м; 59:16:0010316:24=2 кв.м; 59:16:0010316:79=1 кв.м.).

Описание границ смежных землепользователей:

от т. н1 до т. н15-земли общего пользования;
от т. н15 до т. н22-земельный участок с кадастровым № 59:16:0010312:38;
от т. н22 до т.н226земли общего пользования;
от т. н26 до т. н32-земельный участок с кадастровым № 59:16:0010312:37;
от т. н32 до т. н50-земли общего пользования;
от т. н50 до т. н56-земельный участок с кадастровым № 59:16:0010312:14;
от т. н56 до т.н69-земли общего пользования;
от т. н69 до т. н75-земельный участок с кадастровым № 59:16:0010311:45;
от т. н75 до т. н79-земли общего пользования;
от т. н79 до т. н86-земельный участок с кадастровым № 59:16:0010311:39;
от т. н86 до т.н92-земли общего пользования;
от т. н92 до т. н100-земельный участок с кадастровым № 59:16:0010311:17;
от т. н100 до т. н103-земли общего пользования;
от т. н103 до т.н111-земельный участок с кадастровым № 59:16:0010311:40;
от т. н111 до т.н116-земли общего пользования;
от т. н116 до т. н124-земельный участок с кадастровым № 59:16:0010311:42;
от т. н124 до т.н178-земли общего пользования;
от т. н178 до т. н185-земельный участок с кадастровым № 59:16:0010311:228;
от т. н185 до т. н192-земли общего пользования;
от т. н192 до т. н194-земельный участок с кадастровым № 59:16:0010311:229;
от т. н194 до т. н195- земли общего пользования;
от т. н195 до т. н200-земельный участок с кадастровым № 59:16:0010311:229;
от т. н200 до т. н206-земли общего пользования;

от т. н206 до т. н210-земельный участок с кадастровым № 59:16:0010311:230;
от т. н210 до т. н212-земли общего пользования;
от т. н212 до т. н214-земельный участок с кадастровым № 59:16:0010311:230;
от т. н214 до т. н217-земли общего пользования;
от т. н217 до т. н224-земельный участок с кадастровым № 59:16:0010311:227;
от т. н224 до т. н229-земли общего пользования;
от т. н229 до т. н236-земельный участок с кадастровым № 59:16:0010311:226;
от т. н236 до т. н402-земли общего пользования;
от т. н402 до т. н410-земельный участок с кадастровым № 59:16:0010311:22;
от т. н410 до т. н443-земли общего пользования;
от т. н443 до т. н447-земельный участок с кадастровым № 59:16:0010311:46;
от т. н447 до т.н452-земли общего пользования;
от т. н452 до т. н460-земельный участок с кадастровым № 59:16:0010311:45;
от т. н460 до т.н495-земли общего пользования;
от т. н495 до т. н501-земельный участок с кадастровым № 59:16:0010317:20;
от т. н501 до т. н508- земли общего пользования;
от т. н508 до т.н516- земельный участок с кадастровым № 59:16:0010317:24;
от т. н516 до т. н528- земли общего пользования;
от т. н528 до т.н535- земельный участок с кадастровым № 59:16:0010317:19;
от т. н535 до т. н539- земли общего пользования;
от т. н539 до т.н547- земельный участок с кадастровым № 59:16:0010317:17;
от т. н547 до т. н550- земли общего пользования;
от т. н550 до т.н555- земельный участок с кадастровым № 59:16:0010317:14;
от т. н555 до т. н564- земли общего пользования;
от т. н564 до т.н569- земельный участок с кадастровым № 59:16:0010317:13;
от т. н569 до т. н587-земли общего пользования;
от т. н587 до т. н593-земельный участок с кадастровым № 59:16:0010317:16;
от т. н593 до т. н610-земли общего пользования;
от т. н610 до т. н614-земельный участок с кадастровым № 59:16:0010317:39;
от т. н614 до т. н622-земли общего пользования;
от т. н622 до т. н629-земельный участок с кадастровым № 59:16:0010317:41;
от т. н629 до т. н650-земли общего пользования;
от т. н650 до т. н663-земельный участок с кадастровым № 59:16:0010317:32;
от т. н663 до т. н686-земли общего пользования;
от т. н686 до т. н692-земельный участок с кадастровым № 59:16:0010317:8;
от т. н692 до т. н697 -земли общего пользования;
от т. н697 до т. н704-земельный участок с кадастровым № 59:16:0010317:7;
от т. н704 до т. н706-земельный участок с кадастровым № 59:16:0010317:5;
от т. н706 до т. н711-земли общего пользования;
от т. н711 до т. н719-земельный участок с кадастровым № 59:16:0010317:1;
от т. н719 до т. н735- земли общего пользования;
от т. н735 до т. н741-земельный участок с кадастровым № 59:16:0010317:6;
от т. н741 до т. н751 -земли общего пользования;
от т. н751 до т. н759-земельный участок с кадастровым № 59:16:0010317:9;
от т. н759 до т. н765 -земли общего пользования;
от т. н765 до т. н768-земельный участок с кадастровым № 59:16:0010317:10;
от т. н768 до т. н802-земли общего пользования;
от т. н802 до т. н809-земельный участок с кадастровым № 59:16:0010317:33;
от т. н809 до т. н821-земли общего пользования;
от т. н821 до т. н827-земельный участок с кадастровым № 59:16:0010316:74;
от т. н827 до т. н845-земли общего пользования;
от т. н845 до т. н849-земельный участок с кадастровым № 59:16:0010316:68;
от т. н849 до т. н860-земли общего пользования;

5820

от т. н860 до т. н866-земельный участок с кадастровым № 59:16:0010316:81;
от т. н866 до т. н909-земли общего пользования;
от т. н909 до т. н917-земельный участок с кадастровым № 59:16:0010316:32;
от т. н917 до т. н922-земли общего пользования;
от т. н922 до т. н928-земельный участок с кадастровым № 59:16:0010316:36;
от т. н928 до т. н933 -земли общего пользования;
от т. н933 до т. н939-земельный участок с кадастровым № 59:16:0010316:71;
от т. н939 до т. н982 -земли общего пользования;
от т. н983 до т. н988-земельный участок с кадастровым № 59:16:0010316:24;
от т. н988 до т. н996 -земли общего пользования;
от т. н996 до т. н1000-земельный участок с кадастровым № 59:16:0010316:79;
от т. н1000 до т. н1 -земли общего пользования;



Заявитель:

(для юридических лиц
и индивидуальных предпринимателей)

Людмила Попова и.и.

(подпись, расшифровка подписи)

Схема расположения границ публичного сервитута



Масштаб 1:2600

Условные обозначения

- - Границы публичного сервитута
- - Характерная точка границы, сведения о которой позволяют однозначно определить ее местоположение на местности
- Н1** - Обозначение характерной точки
- :1** - Кадастровый номер земельного участка, здания, сооружения
- Часть границы, сведения ЕГРП о которой позволяют однозначно определить ее положение на местности
- 59:16:0010310** - Номер кадастрового квартала

Сведения о местоположении границ объекта

1. Система координат МСК-59, зона 1

2. Сведения о характерных точках границ объекта

Обозначение характерных точек границ	Координаты, м		Средняя квадратическая погрешность положения характерной точки (M_i), м	Описание обозначения точки на местности (при наличии)
	X	Y		
1	2	3	5	6
н1	525903.56	1314420.64	0.10	-
н2	525904.31	1314421.35	0.10	-
н3	525904.61	1314422.34	0.10	-
н4	525904.35	1314423.35	0.10	-
н5	525903.38	1314425.12	0.10	-
н6	525902.78	1314425.72	0.10	-
н7	525901.79	1314426.04	0.10	-
н8	525900.96	1314425.83	0.10	-
н9	525887.03	1314418.15	0.10	-
н10	525842.45	1314501.52	0.10	-
н11	525840.50	1314505.15	0.10	-
н12	525846.56	1314508.05	0.10	-
н13	525849.34	1314508.29	0.10	-
н14	525851.35	1314500.74	0.10	-
н15	525851.74	1314500.08	0.10	-
н16	525851.87	1314499.85	0.10	-
н17	525852.76	1314499.33	0.10	-
н18	525853.79	1314499.33	0.10	-
н19	525854.69	1314499.83	0.10	-
н20	525855.21	1314500.72	0.10	-
н21	525855.21	1314501.76	0.10	-
н22	525855.15	1314501.97	0.10	-
н23	525853.19	1314509.39	0.10	-
н24	525894.54	1314530.67	0.10	-
н25	525897.19	1314525.74	0.10	-
н26	525897.71	1314525.20	0.10	-
н27	525897.90	1314524.99	0.10	-
н28	525898.89	1314524.69	0.10	-
н29	525899.90	1314524.92	0.10	-
н30	525900.65	1314525.62	0.10	-
н31	525900.96	1314526.61	0.10	-
н32	525900.89	1314526.90	0.10	-
н33	525900.71	1314527.62	0.10	-
н34	525898.07	1314532.54	0.10	-
н35	525902.99	1314535.20	0.10	-
н36	525903.73	1314535.92	0.10	-
н37	525904.02	1314536.90	0.10	-
н38	525903.79	1314537.91	0.10	-
н39	525903.08	1314538.67	0.10	-
н40	525902.09	1314538.96	0.10	-
н41	525901.08	1314538.72	0.10	-
н42	525894.42	1314535.11	0.10	-
н43	525850.27	1314512.39	0.10	-
н44	525845.75	1314511.99	0.10	-
н45	525845.30	1314511.88	0.10	-
н46	525838.58	1314508.67	0.10	-
н47	525793.88	1314589.60	0.10	-
н48	525791.16	1314594.46	0.10	-
н49	525813.46	1314607.10	0.10	-
н50	525817.07	1314601.49	0.10	-
н51	525817.83	1314600.79	0.10	-
н52	525818.84	1314600.56	0.10	-
н53	525819.83	1314600.86	0.10	-

h54	525820.53	1314601.61	0.10	-
h55	525820.77	1314602.62	0.10	-
h56	525820.56	1314603.24	0.10	-
h57	525820.43	1314603.62	0.10	-
h58	525816.96	1314609.04	0.10	-
h59	525828.26	1314615.16	0.10	-
h60	525839.49	1314621.08	0.10	-
h61	525842.64	1314622.65	0.10	-
h62	525843.41	1314623.34	0.10	-
h63	525843.75	1314624.31	0.10	-
h64	525843.55	1314625.33	0.10	-
h65	525842.87	1314626.11	0.10	-
h66	525841.89	1314626.45	0.10	-
h67	525840.87	1314626.24	0.10	-
h68	525839.39	1314625.50	0.10	-
h69	525834.00	1314635.33	0.10	-
h70	525833.29	1314636.07	0.10	-
h71	525832.30	1314636.36	0.10	-
h72	525831.29	1314636.12	0.10	-
h73	525830.54	1314635.41	0.10	-
h74	525830.25	1314634.42	0.10	-
h75	525830.47	1314633.52	0.10	-
h76	525830.50	1314633.41	0.10	-
h77	525835.83	1314623.67	0.10	-
h78	525828.09	1314619.59	0.10	-
h79	525822.31	1314629.50	0.10	-
h80	525822.26	1314629.58	0.10	-
h81	525821.52	1314630.30	0.10	-
h82	525820.52	1314630.57	0.10	-
h83	525819.52	1314630.31	0.10	-
h84	525818.79	1314629.58	0.10	-
h85	525818.52	1314628.58	0.10	-
h86	525818.75	1314627.74	0.10	-
h87	525818.80	1314627.57	0.10	-
h88	525824.56	1314617.71	0.10	-
h89	525813.17	1314611.54	0.10	-
h90	525789.09	1314597.88	0.10	-
h91	525783.74	1314606.01	0.10	-
h92	525790.01	1314610.14	0.10	-
h93	525791.49	1314611.11	0.10	-
h94	525792.17	1314611.89	0.10	-
h95	525792.39	1314612.90	0.10	-
h96	525792.07	1314613.89	0.10	-
h97	525791.30	1314614.58	0.10	-
h98	525790.29	1314614.80	0.10	-
h99	525789.31	1314614.47	0.10	-
h100	525788.16	1314613.71	0.10	-
h101	525781.74	1314609.48	0.10	-
h102	525773.09	1314626.43	0.10	-
h103	525781.42	1314629.11	0.10	-
h104	525783.93	1314629.91	0.10	-
h105	525784.78	1314630.47	0.10	-
h106	525785.26	1314631.39	0.10	-
h107	525785.21	1314632.42	0.10	-
h108	525784.66	1314633.29	0.10	-
h109	525783.74	1314633.77	0.10	-
h110	525782.70	1314633.72	0.10	-
h111	525779.44	1314632.68	0.10	-
h112	525771.27	1314630.05	0.10	-
h113	525770.47	1314631.68	0.10	-
h114	525741.50	1314685.09	0.10	-
h115	525746.55	1314685.49	0.10	-
h116	525750.57	1314687.54	0.10	-
h117	525754.12	1314689.35	0.10	-
h118	525754.88	1314690.04	0.10	-
h119	525755.21	1314691.02	0.10	-
h120	525755.00	1314692.04	0.10	-

h121	525754.31	1314692.81	0.10	-
h122	525753.33	1314693.14	0.10	-
h123	525752.33	1314692.92	0.10	-
h124	525748.68	1314691.06	0.10	-
h125	525745.45	1314689.41	0.10	-
h126	525739.38	1314688.93	0.10	-
h127	525733.68	1314698.90	0.10	-
h128	525791.58	1314735.66	0.10	-
h129	525793.56	1314732.76	0.10	-
h130	525794.35	1314732.10	0.10	-
h131	525795.36	1314731.91	0.10	-
h132	525796.34	1314732.25	0.10	-
h133	525797.02	1314733.04	0.10	-
h134	525797.21	1314734.05	0.10	-
h135	525796.86	1314735.03	0.10	-
h136	525795.00	1314737.75	0.10	-
h137	525870.96	1314782.76	0.10	-
h138	525871.39	1314782.38	0.10	-
h139	525872.40	1314782.18	0.10	-
h140	525873.38	1314782.51	0.10	-
h141	525874.07	1314783.29	0.10	-
h142	525874.27	1314784.30	0.10	-
h143	525874.12	1314784.72	0.10	-
h144	525909.59	1314807.71	0.10	-
h145	525911.39	1314803.73	0.10	-
h146	525912.04	1314802.92	0.10	-
h147	525913.01	1314802.56	0.10	-
h148	525914.03	1314802.73	0.10	-
h149	525914.83	1314803.39	0.10	-
h150	525915.19	1314804.35	0.10	-
h151	525915.03	1314805.37	0.10	-
h152	525913.03	1314809.82	0.10	-
h153	525913.35	1314810.00	0.10	-
h154	525914.08	1314810.73	0.10	-
h155	525914.35	1314811.72	0.10	-
h156	525914.10	1314812.73	0.10	-
h157	525913.37	1314813.47	0.10	-
h158	525912.38	1314813.74	0.10	-
h159	525911.37	1314813.48	0.10	-
h160	525909.37	1314812.34	0.10	-
h161	525870.37	1314787.06	0.10	-
h162	525791.07	1314740.07	0.10	-
h163	525731.70	1314702.37	0.10	-
h164	525726.56	1314711.40	0.10	-
h165	525725.98	1314712.00	0.10	-
h166	525724.98	1314712.32	0.10	-
h167	525724.16	1314712.11	0.10	-
h168	525720.76	1314710.36	0.10	-
h169	525719.38	1314712.83	0.10	-
h170	525723.30	1314716.54	0.10	-
h171	525723.76	1314717.16	0.10	-
h172	525723.93	1314718.19	0.10	-
h173	525723.58	1314718.98	0.10	-
h174	525710.26	1314740.52	0.10	-
h175	525694.55	1314770.73	0.10	-
h176	525708.26	1314778.57	0.10	-
h177	525709.11	1314775.67	0.10	-
h178	525709.75	1314773.51	0.10	-
h179	525710.30	1314772.64	0.10	-
h180	525711.20	1314772.14	0.10	-
h181	525712.24	1314772.16	0.10	-
h182	525713.12	1314772.70	0.10	-
h183	525713.62	1314773.61	0.10	-
h184	525713.59	1314774.65	0.10	-
h185	525713.51	1314774.91	0.10	-
h186	525711.95	1314780.20	0.10	-
h187	525724.43	1314783.86	0.10	-

н188	525738.71	1314768.99	0.10	--
н189	525739.67	1314768.67	0.10	--
н190	525748.45	1314770.25	0.10	--
н191	525776.70	1314784.40	0.10	--
н192	525777.95	1314782.11	0.10	--
н193	525779.30	1314779.63	0.10	--
н194	525779.62	1314779.31	0.10	--
н195	525780.02	1314778.89	0.10	--
н196	525781.01	1314778.59	0.10	--
н197	525782.02	1314778.84	0.10	--
н198	525782.77	1314779.55	0.10	--
н199	525783.06	1314780.54	0.10	--
н200	525783.04	1314780.62	0.10	--
н201	525782.80	1314781.57	0.10	--
н202	525780.21	1314786.31	0.10	--
н203	525812.62	1314805.43	0.10	--
н204	525814.80	1314801.82	0.10	--
н205	525815.54	1314801.11	0.10	--
н206	525815.93	1314801.01	0.10	--
н207	525816.54	1314800.86	0.10	--
н208	525817.54	1314801.14	0.10	--
н209	525818.26	1314801.88	0.10	--
н210	525818.41	1314802.46	0.10	--
н211	525818.52	1314802.88	0.10	--
н212	525818.41	1314803.24	0.10	--
н213	525818.22	1314803.88	0.10	--
н214	525817.23	1314805.53	0.10	--
н215	525816.03	1314807.48	0.10	--
н216	525838.75	1314821.34	0.10	--
н217	525839.88	1314819.42	0.10	--
н218	525840.88	1314817.72	0.10	--
н219	525841.62	1314817.01	0.10	--
н220	525842.62	1314816.75	0.10	--
н221	525843.62	1314817.02	0.10	--
н222	525844.34	1314817.75	0.10	--
н223	525844.61	1314818.75	0.10	--
н224	525844.48	1314819.21	0.10	--
н225	525844.32	1314819.76	0.10	--
н226	525842.22	1314823.32	0.10	--
н227	525860.72	1314833.27	0.10	--
н228	525874.13	1314843.98	0.10	--
н229	525875.37	1314841.75	0.10	--
н230	525876.51	1314839.69	0.10	--
н231	525877.23	1314838.96	0.10	--
н232	525878.22	1314838.67	0.10	--
н233	525879.23	1314838.91	0.10	--
н234	525879.98	1314839.63	0.10	--
н235	525880.27	1314840.62	0.10	--
н236	525880.15	1314841.10	0.10	--
н237	525880.02	1314841.63	0.10	--
н238	525877.26	1314846.57	0.10	--
н239	525877.89	1314847.11	0.10	--
н240	525878.45	1314847.97	0.10	--
н241	525878.53	1314849.00	0.10	--
н242	525878.08	1314849.93	0.10	--
н243	525877.22	1314850.51	0.10	--
н244	525876.19	1314850.59	0.10	--
н245	525875.26	1314850.13	0.10	--
н246	525873.42	1314848.53	0.10	--
н247	525858.50	1314836.63	0.10	--
н248	525838.40	1314825.81	0.10	--
н249	525812.29	1314809.88	0.10	--
н250	525776.57	1314788.81	0.10	--
н251	525747.17	1314774.09	0.10	--
н252	525740.51	1314772.89	0.10	--
н253	525726.07	1314787.90	0.10	--
н254	525725.08	1314788.20	0.10	--

н255	525708.76	1314783.44	0.10	--
н256	525692.70	1314774.27	0.10	--
н257	525683.48	1314791.83	0.10	--
н258	525674.30	1314808.82	0.10	--
н259	525654.20	1314843.76	0.10	--
н260	525667.60	1314855.55	0.10	--
н261	525670.55	1314851.14	0.10	--
н262	525671.33	1314850.46	0.10	--
н263	525672.34	1314850.26	0.10	--
н264	525673.32	1314850.59	0.10	--
н265	525674.00	1314851.37	0.10	--
н266	525674.20	1314852.38	0.10	--
н267	525673.87	1314853.36	0.10	--
н268	525670.75	1314858.03	0.10	--
н269	525683.42	1314866.73	0.10	--
н270	525702.86	1314855.86	0.10	--
н271	525707.91	1314855.14	0.10	--
н272	525708.60	1314855.25	0.10	--
н273	525726.60	1314865.53	0.10	--
н274	525731.76	1314865.45	0.10	--
н275	525746.54	1314846.57	0.10	--
н276	525743.52	1314846.62	0.10	--
н277	525742.53	1314846.37	0.10	--
н278	525741.78	1314845.66	0.10	--
н279	525741.48	1314844.67	0.10	--
н280	525741.72	1314843.66	0.10	--
н281	525742.43	1314842.91	0.10	--
н282	525743.42	1314842.63	0.10	--
н283	525750.42	1314842.50	0.10	--
н284	525755.31	1314841.16	0.10	--
н285	525756.05	1314841.20	0.10	--
н286	525770.00	1314847.38	0.10	--
н287	525809.61	1314872.67	0.10	--
н288	525846.40	1314894.54	0.10	--
н289	525848.51	1314895.68	0.10	--
н290	525849.26	1314896.39	0.10	--
н291	525849.55	1314897.38	0.10	--
н292	525849.32	1314898.39	0.10	--
н293	525848.61	1314899.14	0.10	--
н294	525847.62	1314899.44	0.10	--
н295	525846.61	1314899.20	0.10	--
н296	525846.06	1314898.90	0.10	--
н297	525843.78	1314902.10	0.10	--
н298	525842.98	1314902.75	0.10	--
н299	525841.96	1314902.93	0.10	--
н300	525840.99	1314902.57	0.10	--
н301	525840.33	1314901.77	0.10	--
н302	525840.15	1314900.76	0.10	--
н303	525840.53	1314899.77	0.10	--
н304	525842.56	1314896.91	0.10	--
н305	525809.35	1314877.17	0.10	--
н306	525807.93	1314879.88	0.10	--
н307	525807.23	1314880.64	0.10	--
н308	525806.25	1314880.95	0.10	--
н309	525805.23	1314880.73	0.10	--
н310	525804.47	1314880.03	0.10	--
н311	525804.15	1314879.05	0.10	--
н312	525804.38	1314878.04	0.10	--
н313	525805.94	1314875.07	0.10	--
н314	525769.75	1314851.97	0.10	--
н315	525767.60	1314855.76	0.10	--
н316	525766.88	1314856.48	0.10	--
н317	525765.89	1314856.76	0.10	--
н318	525764.88	1314856.50	0.10	--
н319	525764.14	1314855.77	0.10	--
н320	525763.87	1314854.78	0.10	--
н321	525764.14	1314853.76	0.10	--

н322	525766.22	1314850.08	0.10	--
н323	525755.40	1314845.29	0.10	--
н324	525751.88	1314846.25	0.10	--
н325	525734.10	1314868.96	0.10	--
н326	525733.25	1314869.42	0.10	--
н327	525725.91	1314869.54	0.10	--
н328	525725.32	1314869.41	0.10	--
н329	525708.52	1314859.81	0.10	--
н330	525707.83	1314860.83	0.10	--
н331	525707.03	1314861.50	0.10	--
н332	525706.02	1314861.71	0.10	--
н333	525705.04	1314861.38	0.10	--
н334	525704.36	1314860.60	0.10	--
н335	525704.16	1314859.72	0.10	--
н336	525685.20	1314870.32	0.10	--
н337	525685.90	1314872.05	0.10	--
н338	525720.64	1314893.15	0.10	--
н339	525754.97	1314909.07	0.10	--
н340	525780.96	1314927.05	0.10	--
н341	525782.04	1314926.13	0.10	--
н342	525785.38	1314919.60	0.10	--
н343	525786.09	1314918.83	0.10	--
н344	525787.07	1314918.51	0.10	--
н345	525788.08	1314918.72	0.10	--
н346	525788.85	1314919.41	0.10	--
н347	525789.18	1314920.39	0.10	--
н348	525788.95	1314921.41	0.10	--
н349	525785.24	1314928.65	0.10	--
н350	525782.37	1314931.10	0.10	--
н351	525781.72	1314931.52	0.10	--
н352	525780.68	1314931.60	0.10	--
н353	525779.97	1314931.23	0.10	--
н354	525752.97	1314912.55	0.10	--
н355	525718.76	1314896.69	0.10	--
н356	525683.04	1314874.99	0.10	--
н357	525682.57	1314874.48	0.10	--
н358	525680.61	1314869.67	0.10	--
н359	525666.67	1314860.06	0.10	--
н360	525652.24	1314847.36	0.10	--
н361	525632.08	1314885.85	0.10	--
н362	525631.76	1314891.42	0.10	--
н363	525631.63	1314891.94	0.10	--
н364	525584.14	1314979.31	0.10	--
н365	525583.50	1314982.66	0.10	--
н366	525578.72	1314990.83	0.10	--
н367	525577.98	1314991.55	0.10	--
н368	525576.98	1314991.81	0.10	--
н369	525575.98	1314991.55	0.10	--
н370	525575.25	1314990.81	0.10	--
н371	525574.98	1314989.81	0.10	--
н372	525575.27	1314988.80	0.10	--
н373	525579.70	1314981.22	0.10	--
н374	525580.34	1314977.95	0.10	--
н375	525627.80	1314890.62	0.10	--
н376	525616.29	1314884.20	0.10	--
н377	525610.44	1314878.15	0.10	--
н378	525585.68	1314863.92	0.10	--
н379	525581.82	1314864.32	0.10	--
н380	525581.05	1314864.14	0.10	--
н381	525574.26	1314859.12	0.10	--
н382	525510.00	1314825.24	0.10	--
н383	525496.89	1314818.17	0.10	--
н384	525489.21	1314831.91	0.10	--
н385	525495.18	1314834.91	0.10	--
н386	525495.94	1314835.60	0.10	--
н387	525496.27	1314836.58	0.10	--
н388	525496.07	1314837.60	0.10	--

н389	525495.38	1314838.37	0.10	--
н390	525494.40	1314838.70	0.10	--
н391	525493.38	1314838.49	0.10	--
н392	525487.23	1314835.39	0.10	--
н393	525485.92	1314837.63	0.10	--
н394	525470.61	1314867.70	0.10	--
н395	525469.92	1314868.46	0.10	--
н396	525468.94	1314868.79	0.10	--
н397	525467.92	1314868.58	0.10	--
н398	525467.15	1314867.89	0.10	--
н399	525466.83	1314866.91	0.10	--
н400	525467.05	1314865.89	0.10	--
н401	525481.50	1314837.49	0.10	--
н402	525473.88	1314833.61	0.10	--
н403	525472.51	1314832.91	0.10	--
н404	525471.76	1314832.22	0.10	--
н405	525471.43	1314831.24	0.10	--
н406	525471.64	1314830.22	0.10	--
н407	525472.33	1314829.45	0.10	--
н408	525473.31	1314829.12	0.10	--
н409	525474.32	1314829.34	0.10	--
н410	525475.86	1314830.12	0.10	--
н411	525483.42	1314833.98	0.10	--
н412	525484.70	1314831.78	0.10	--
н413	525493.40	1314816.21	0.10	--
н414	525475.15	1314806.30	0.10	--
н415	525474.41	1314805.58	0.10	--
н416	525474.12	1314804.59	0.10	--
н417	525474.35	1314803.58	0.10	--
н418	525475.06	1314802.83	0.10	--
н419	525476.05	1314802.54	0.10	--
н420	525477.08	1314802.79	0.10	--
н421	525493.74	1314811.84	0.10	--
н422	525501.02	1314797.60	0.10	--
н423	525493.60	1314794.33	0.10	--
н424	525492.81	1314793.68	0.10	--
н425	525492.43	1314792.72	0.10	--
н426	525492.58	1314791.69	0.10	--
н427	525493.23	1314790.88	0.10	--
н428	525494.19	1314790.51	0.10	--
н429	525495.22	1314790.67	0.10	--
н430	525502.87	1314794.04	0.10	--
н431	525512.13	1314776.70	0.10	--
н432	525504.23	1314774.23	0.10	--
н433	525503.37	1314773.67	0.10	--
н434	525502.89	1314772.76	0.10	--
н435	525502.92	1314771.72	0.10	--
н436	525503.47	1314770.85	0.10	--
н437	525504.39	1314770.36	0.10	--
н438	525505.43	1314770.41	0.10	--
н439	525514.00	1314773.09	0.10	--
н440	525518.31	1314764.40	0.10	--
н441	525511.32	1314758.96	0.10	--
н442	525510.72	1314758.14	0.10	--
н443	525510.65	1314757.63	0.10	--
н444	525510.58	1314757.12	0.10	--
н445	525510.98	1314756.16	0.10	--
н446	525511.81	1314755.54	0.10	--
н447	525512.35	1314755.46	0.10	--
н448	525512.83	1314755.40	0.10	--
н449	525513.79	1314755.81	0.10	--
н450	525520.21	1314760.82	0.10	--
н451	525533.76	1314736.36	0.10	--
н452	525524.58	1314733.72	0.10	--
н453	525523.23	1314733.33	0.10	--
н454	525522.36	1314732.79	0.10	--
н455	525521.85	1314731.89	0.10	--

н456	525521.86	1314730.86	0.10	--
н457	525522.39	1314729.97	0.10	--
н458	525523.28	1314729.46	0.10	--
н459	525524.33	1314729.49	0.10	--
н460	525526.49	1314730.11	0.10	--
н461	525535.72	1314732.76	0.10	--
н462	525535.98	1314732.26	0.10	--
н463	525536.69	1314731.53	0.10	--
н464	525537.67	1314731.21	0.10	--
н465	525538.68	1314731.43	0.10	--
н466	525539.45	1314732.13	0.10	--
н467	525539.76	1314733.11	0.10	--
н468	525539.54	1314734.09	0.10	--
н469	525538.48	1314736.10	0.10	--
н470	525522.58	1314764.80	0.10	--
н471	525516.79	1314776.45	0.10	--
н472	525505.52	1314797.56	0.10	--
н473	525497.23	1314813.81	0.10	--
н474	525510.02	1314820.71	0.10	--
н475	525513.39	1314813.58	0.10	--
н476	525514.06	1314812.80	0.10	--
н477	525515.03	1314812.45	0.10	--
н478	525516.05	1314812.62	0.10	--
н479	525516.85	1314813.29	0.10	--
н480	525517.20	1314814.26	0.10	--
н481	525517.02	1314815.26	0.10	--
н482	525513.56	1314822.59	0.10	--
н483	525576.40	1314855.72	0.10	--
н484	525582.50	1314860.23	0.10	--
н485	525586.16	1314859.86	0.10	--
н486	525586.84	1314859.98	0.10	--
н487	525612.92	1314874.97	0.10	--
н488	525618.75	1314880.98	0.10	--
н489	525628.06	1314886.10	0.10	--
н490	525628.12	1314885.05	0.10	--
н491	525628.24	1314884.55	0.10	--
н492	525649.92	1314843.18	0.10	--
н493	525669.80	1314808.63	0.10	--
н494	525661.82	1314804.19	0.10	--
н495	525661.58	1314803.95	0.10	--
н496	525661.09	1314803.46	0.10	--
н497	525660.80	1314802.47	0.10	--
н498	525661.04	1314801.47	0.10	--
н499	525661.76	1314800.72	0.10	--
н500	525662.75	1314800.43	0.10	--
н501	525663.38	1314800.59	0.10	--
н502	525663.75	1314800.68	0.10	--
н503	525671.74	1314805.14	0.10	--
н504	525678.99	1314791.73	0.10	--
н505	525671.96	1314788.12	0.10	--
н506	525605.96	1314750.38	0.10	--
н507	525590.29	1314741.88	0.10	--
н508	525584.87	1314753.85	0.10	--
н509	525583.16	1314757.62	0.10	--
н510	525582.51	1314758.44	0.10	--
н511	525581.54	1314758.79	0.10	--
н512	525580.52	1314758.61	0.10	--
н513	525579.72	1314757.94	0.10	--
н514	525579.37	1314756.97	0.10	--
н515	525579.52	1314755.96	0.10	--
н516	525581.34	1314751.94	0.10	--
н517	525586.77	1314739.95	0.10	--
н518	525567.85	1314729.36	0.10	--
н519	525562.88	1314726.58	0.10	--
н520	525562.16	1314725.85	0.10	--
н521	525561.87	1314724.86	0.10	--
н522	525562.11	1314723.85	0.10	--

h523	525562.83	1314723.11	0.10	--
h524	525563.82	1314722.82	0.10	--
h525	525564.81	1314723.07	0.10	--
h526	525567.59	1314724.62	0.10	--
h527	525569.31	1314718.46	0.10	--
h528	525569.55	1314718.07	0.10	--
h529	525569.85	1314717.58	0.10	--
h530	525570.74	1314717.07	0.10	--
h531	525571.78	1314717.07	0.10	--
h532	525572.67	1314717.60	0.10	--
h533	525573.18	1314718.50	0.10	--
h534	525573.17	1314719.53	0.10	--
h535	525573.05	1314719.94	0.10	--
h536	525571.18	1314726.63	0.10	--
h537	525590.33	1314737.36	0.10	--
h538	525606.19	1314745.95	0.10	--
h539	525609.66	1314739.88	0.10	--
h540	525609.94	1314739.38	0.10	--
h541	525610.68	1314738.66	0.10	--
h542	525611.67	1314738.39	0.10	--
h543	525612.67	1314738.66	0.10	--
h544	525613.41	1314739.39	0.10	--
h545	525613.68	1314740.38	0.10	--
h546	525613.42	1314741.38	0.10	--
h547	525613.18	1314741.82	0.10	--
h548	525609.68	1314747.90	0.10	--
h549	525671.70	1314783.36	0.10	--
h550	525673.83	1314775.50	0.10	--
h551	525674.08	1314774.56	0.10	--
h552	525674.60	1314773.67	0.10	--
h553	525675.50	1314773.15	0.10	--
h554	525676.53	1314773.15	0.10	--
h555	525677.35	1314773.63	0.10	--
h556	525677.43	1314773.67	0.10	--
h557	525677.95	1314774.56	0.10	--
h558	525677.94	1314775.60	0.10	--
h559	525675.30	1314785.34	0.10	--
h560	525680.87	1314788.20	0.10	--
h561	525690.10	1314770.62	0.10	--
h562	525705.94	1314740.17	0.10	--
h563	525699.74	1314735.44	0.10	--
h564	525699.26	1314734.82	0.10	--
h565	525699.11	1314734.62	0.10	--
h566	525698.97	1314733.60	0.10	--
h567	525699.36	1314732.64	0.10	--
h568	525700.18	1314732.00	0.10	--
h569	525700.75	1314731.92	0.10	--
h570	525701.20	1314731.86	0.10	--
h571	525702.16	1314732.26	0.10	--
h572	525707.95	1314736.67	0.10	--
h573	525719.31	1314718.27	0.10	--
h574	525715.48	1314714.64	0.10	--
h575	525715.01	1314714.03	0.10	--
h576	525714.84	1314713.00	0.10	--
h577	525715.12	1314712.26	0.10	--
h578	525718.30	1314706.54	0.10	--
h579	525718.88	1314705.94	0.10	--
h580	525719.88	1314705.62	0.10	--
h581	525720.62	1314705.78	0.10	--
h582	525724.12	1314707.59	0.10	--
h583	525728.87	1314699.26	0.10	--
h584	525660.38	1314656.82	0.10	--
h585	525655.38	1314653.93	0.10	--
h586	525648.70	1314665.49	0.10	--
h587	525648.41	1314665.77	0.10	--
h588	525647.97	1314666.20	0.10	--
h589	525646.97	1314666.47	0.10	--

h590	525645.97	1314666.21	0.10	--
h591	525645.24	1314665.48	0.10	--
h592	525644.96	1314664.48	0.10	--
h593	525645.17	1314663.72	0.10	--
h594	525645.24	1314663.47	0.10	--
h595	525651.94	1314651.90	0.10	--
h596	525634.75	1314641.49	0.10	--
h597	525617.54	1314632.04	0.10	--
h598	525611.31	1314642.41	0.10	--
h599	525610.57	1314643.12	0.10	--
h600	525609.57	1314643.37	0.10	--
h601	525608.57	1314643.09	0.10	--
h602	525607.85	1314642.35	0.10	--
h603	525607.59	1314641.35	0.10	--
h604	525607.88	1314640.36	0.10	--
h605	525614.03	1314630.13	0.10	--
h606	525585.59	1314613.12	0.10	--
h607	525551.39	1314593.40	0.10	--
h608	525544.35	1314605.52	0.10	--
h609	525543.61	1314606.25	0.10	--
h610	525543.04	1314606.41	0.10	--
h611	525542.62	1314606.52	0.10	--
h612	525541.62	1314606.25	0.10	--
h613	525540.88	1314605.52	0.10	--
h614	525540.75	1314605.04	0.10	--
h615	525540.62	1314604.52	0.10	--
h616	525540.90	1314603.50	0.10	--
h617	525547.82	1314591.57	0.10	--
h618	525532.05	1314584.35	0.10	--
h619	525522.75	1314579.50	0.10	--
h620	525519.02	1314587.14	0.10	--
h621	525518.48	1314587.69	0.10	--
h622	525513.14	1314589.95	0.10	--
h623	525510.80	1314590.94	0.10	--
h624	525509.79	1314591.08	0.10	--
h625	525508.83	1314590.69	0.10	--
h626	525508.19	1314589.88	0.10	--
h627	525508.04	1314588.86	0.10	--
h628	525508.43	1314587.90	0.10	--
h629	525508.90	1314587.54	0.10	--
h630	525509.26	1314587.26	0.10	--
h631	525515.89	1314584.44	0.10	--
h632	525519.20	1314577.64	0.10	--
h633	525471.18	1314552.40	0.10	--
h634	525392.65	1314503.82	0.10	--
h635	525360.44	1314488.55	0.10	--
h636	525339.02	1314480.22	0.10	--
h637	525319.86	1314469.29	0.10	--
h638	525319.14	1314468.56	0.10	--
h639	525318.86	1314467.56	0.10	--
h640	525319.11	1314466.56	0.10	--
h641	525319.84	1314465.82	0.10	--
h642	525320.83	1314465.54	0.10	--
h643	525321.83	1314465.81	0.10	--
h644	525340.74	1314476.60	0.10	--
h645	525362.02	1314484.87	0.10	--
h646	525394.57	1314500.30	0.10	--
h647	525473.16	1314548.92	0.10	--
h648	525522.78	1314575.00	0.10	--
h649	525532.27	1314579.99	0.10	--
h650	525535.68	1314574.70	0.10	--
h651	525543.38	1314562.75	0.10	--
h652	525543.91	1314562.09	0.10	--
h653	525544.88	1314561.69	0.10	--
h654	525545.66	1314561.83	0.10	--
h655	525553.49	1314563.94	0.10	--
h656	525554.38	1314564.46	0.10	--

н657	525554.90	1314565.36	0.10	--
н658	525554.90	1314566.39	0.10	--
н659	525554.38	1314567.29	0.10	--
н660	525553.49	1314567.81	0.10	--
н661	525552.45	1314567.80	0.10	--
н662	525546.00	1314566.06	0.10	--
н663	525539.33	1314576.41	0.10	--
н664	525535.91	1314581.72	0.10	--
н665	525551.66	1314588.94	0.10	--
н666	525585.93	1314608.70	0.10	--
н667	525589.18	1314603.42	0.10	--
н668	525589.93	1314602.72	0.10	--
н669	525590.93	1314602.48	0.10	--
н670	525591.93	1314602.77	0.10	--
н671	525592.64	1314603.52	0.10	--
н672	525592.88	1314604.52	0.10	--
н673	525592.58	1314605.52	0.10	--
н674	525589.38	1314610.72	0.10	--
н675	525614.14	1314625.54	0.10	--
н676	525617.61	1314620.20	0.10	--
н677	525618.38	1314619.52	0.10	--
н678	525619.39	1314619.30	0.10	--
н679	525620.38	1314619.61	0.10	--
н680	525621.07	1314620.38	0.10	--
н681	525621.29	1314621.39	0.10	--
н682	525620.96	1314622.38	0.10	--
н683	525617.62	1314627.52	0.10	--
н684	525634.96	1314637.04	0.10	--
н685	525637.84	1314631.47	0.10	--
н686	525638.45	1314630.80	0.10	--
н687	525638.54	1314630.70	0.10	--
н688	525639.52	1314630.38	0.10	--
н689	525640.54	1314630.59	0.10	--
н690	525641.31	1314631.29	0.10	--
н691	525641.63	1314632.27	0.10	--
н692	525641.55	1314632.63	0.10	--
н693	525641.40	1314633.29	0.10	--
н694	525638.43	1314639.04	0.10	--
н695	525655.65	1314649.47	0.10	--
н696	525660.63	1314652.34	0.10	--
н697	525663.36	1314647.32	0.10	--
н698	525664.08	1314646.00	0.10	--
н699	525664.80	1314645.26	0.10	--
н700	525665.79	1314644.96	0.10	--
н701	525666.80	1314645.20	0.10	--
н702	525667.55	1314645.92	0.10	--
н703	525667.84	1314646.91	0.10	--
н704	525667.82	1314646.99	0.10	--
н705	525667.58	1314647.96	0.10	--
н706	525666.68	1314649.61	0.10	--
н707	525664.07	1314654.40	0.10	--
н708	525730.85	1314695.79	0.10	--
н709	525736.53	1314685.85	0.10	--
н710	525765.89	1314631.74	0.10	--
н711	525758.90	1314628.90	0.10	--
н712	525753.50	1314626.70	0.10	--
н713	525752.69	1314626.07	0.10	--
н714	525752.28	1314625.13	0.10	--
н715	525752.40	1314624.10	0.10	--
н716	525753.02	1314623.27	0.10	--
н717	525753.96	1314622.86	0.10	--
н718	525755.00	1314622.98	0.10	--
н719	525760.78	1314625.34	0.10	--
н720	525767.74	1314628.18	0.10	--
н721	525779.25	1314605.56	0.10	--
н722	525786.70	1314594.24	0.10	--
н723	525789.15	1314589.86	0.10	--

н724	525785.26	1314588.76	0.10	--
н725	525782.39	1314593.61	0.10	--
н726	525781.80	1314594.19	0.10	--
н727	525780.80	1314594.50	0.10	--
н728	525780.03	1314594.32	0.10	--
н729	525755.84	1314581.39	0.10	--
н730	525722.72	1314564.18	0.10	--
н731	525706.48	1314555.74	0.10	--
н732	525704.42	1314559.04	0.10	--
н733	525705.53	1314565.89	0.10	--
н734	525705.42	1314566.91	0.10	--
н735	525705.01	1314567.48	0.10	--
н736	525704.82	1314567.75	0.10	--
н737	525703.88	1314568.18	0.10	--
н738	525702.85	1314568.08	0.10	--
н739	525702.01	1314567.48	0.10	--
н740	525701.59	1314566.53	0.10	--
н741	525701.41	1314565.41	0.10	--
н742	525700.38	1314559.07	0.10	--
н743	525700.31	1314558.64	0.10	--
н744	525700.44	1314557.88	0.10	--
н745	525702.86	1314553.99	0.10	--
н746	525693.78	1314549.75	0.10	--
н747	525648.45	1314522.95	0.10	--
н748	525646.01	1314521.56	0.10	--
н749	525638.43	1314538.65	0.10	--
н750	525644.12	1314541.33	0.10	--
н751	525648.66	1314541.31	0.10	--
н752	525649.05	1314541.31	0.10	--
н753	525650.05	1314541.58	0.10	--
н754	525650.78	1314542.30	0.10	--
н755	525651.06	1314543.30	0.10	--
н756	525650.80	1314544.30	0.10	--
н757	525650.07	1314545.04	0.10	--
н758	525649.07	1314545.31	0.10	--
н759	525646.80	1314545.32	0.10	--
н760	525643.51	1314545.33	0.10	--
н761	525642.98	1314545.22	0.10	--
н762	525636.57	1314542.06	0.10	--
н763	525624.56	1314566.26	0.10	--
н764	525631.75	1314572.49	0.10	--
н765	525632.21	1314573.17	0.10	--
н766	525632.33	1314573.34	0.10	--
н767	525632.41	1314574.37	0.10	--
н768	525632.19	1314574.84	0.10	--
н769	525631.96	1314575.31	0.10	--
н770	525631.11	1314575.89	0.10	--
н771	525630.08	1314575.98	0.10	--
н772	525629.15	1314575.52	0.10	--
н773	525622.64	1314569.88	0.10	--
н774	525622.24	1314570.31	0.10	--
н775	525621.26	1314570.63	0.10	--
н776	525620.24	1314570.42	0.10	--
н777	525619.47	1314569.72	0.10	--
н778	525619.16	1314568.74	0.10	--
н779	525619.35	1314567.73	0.10	--
н780	525620.29	1314565.86	0.10	--
н781	525633.81	1314538.62	0.10	--
н782	525627.67	1314535.35	0.10	--
н783	525626.92	1314534.64	0.10	--
н784	525626.61	1314533.65	0.10	--
н785	525626.83	1314532.64	0.10	--
н786	525627.54	1314531.88	0.10	--
н787	525628.52	1314531.57	0.10	--
н788	525629.53	1314531.81	0.10	--
н789	525635.64	1314535.06	0.10	--
н790	525642.49	1314519.64	0.10	--

н791	525597.17	1314496.41	0.10	--
н792	525592.96	1314506.79	0.10	--
н793	525592.34	1314507.61	0.10	--
н794	525591.39	1314508.01	0.10	--
н795	525590.36	1314507.89	0.10	--
н796	525589.53	1314507.27	0.10	--
н797	525589.12	1314506.32	0.10	--
н798	525589.26	1314505.29	0.10	--
н799	525593.62	1314494.51	0.10	--
н800	525571.44	1314482.08	0.10	--
н801	525566.52	1314492.51	0.10	--
н802	525566.49	1314492.58	0.10	--
н803	525565.82	1314493.37	0.10	--
н804	525564.85	1314493.72	0.10	--
н805	525563.83	1314493.54	0.10	--
н806	525563.04	1314492.87	0.10	--
н807	525562.68	1314491.90	0.10	--
н808	525562.87	1314490.88	0.10	--
н809	525562.98	1314490.66	0.10	--
н810	525567.98	1314480.06	0.10	--
н811	525558.01	1314473.95	0.10	--
н812	525526.56	1314456.97	0.10	--
н813	525455.61	1314415.60	0.10	--
н814	525454.88	1314414.85	0.10	--
н815	525454.61	1314413.85	0.10	--
н816	525454.87	1314412.85	0.10	--
н817	525455.60	1314412.12	0.10	--
н818	525456.60	1314411.85	0.10	--
н819	525457.59	1314412.12	0.10	--
н820	525526.87	1314452.52	0.10	--
н821	525531.52	1314444.83	0.10	--
н822	525531.58	1314444.72	0.10	--
н823	525532.32	1314444.01	0.10	--
н824	525533.33	1314443.76	0.10	--
н825	525534.32	1314444.04	0.10	--
н826	525535.04	1314444.78	0.10	--
н827	525535.30	1314445.78	0.10	--
н828	525535.00	1314446.78	0.10	--
н829	525530.37	1314454.48	0.10	--
н830	525558.69	1314469.77	0.10	--
н831	525565.47	1314463.81	0.10	--
н832	525566.39	1314463.37	0.10	--
н833	525567.42	1314463.42	0.10	--
н834	525568.29	1314463.99	0.10	--
н835	525568.76	1314464.92	0.10	--
н836	525568.70	1314465.95	0.10	--
н837	525568.13	1314466.79	0.10	--
н838	525562.32	1314471.90	0.10	--
н839	525571.53	1314477.54	0.10	--
н840	525597.05	1314491.85	0.10	--
н841	525646.07	1314516.98	0.10	--
н842	525648.69	1314518.48	0.10	--
н843	525660.89	1314496.07	0.10	--
н844	525651.89	1314489.94	0.10	--
н845	525651.78	1314489.80	0.10	--
н846	525651.23	1314489.16	0.10	--
н847	525651.03	1314488.14	0.10	--
н848	525651.37	1314487.16	0.10	--
н849	525651.86	1314486.74	0.10	--
н850	525652.15	1314486.49	0.10	--
н851	525653.16	1314486.29	0.10	--
н852	525654.15	1314486.64	0.10	--
н853	525664.73	1314493.84	0.10	--
н854	525665.31	1314494.46	0.10	--
н855	525665.58	1314495.47	0.10	--
н856	525665.39	1314496.17	0.10	--
н857	525652.15	1314520.49	0.10	--

н858	525694.02	1314545.25	0.10	--
н859	525697.96	1314537.92	0.10	--
н860	525698.39	1314537.47	0.10	--
н861	525698.67	1314537.18	0.10	--
н862	525699.66	1314536.88	0.10	--
н863	525700.67	1314537.11	0.10	--
н864	525701.42	1314537.82	0.10	--
н865	525701.73	1314538.80	0.10	--
н866	525701.60	1314539.31	0.10	--
н867	525701.48	1314539.82	0.10	--
н868	525697.56	1314547.11	0.10	--
н869	525706.67	1314551.35	0.10	--
н870	525722.81	1314559.72	0.10	--
н871	525724.78	1314556.08	0.10	--
н872	525725.51	1314553.25	0.10	--
н873	525726.03	1314552.36	0.10	--
н874	525726.92	1314551.83	0.10	--
н875	525727.98	1314551.83	0.10	--
н876	525728.86	1314552.32	0.10	--
н877	525729.38	1314553.21	0.10	--
н878	525729.39	1314554.25	0.10	--
н879	525728.52	1314557.56	0.10	--
н880	525726.36	1314561.56	0.10	--
н881	525757.70	1314577.85	0.10	--
н882	525780.02	1314589.76	0.10	--
н883	525782.62	1314585.37	0.10	--
н884	525783.11	1314584.77	0.10	--
н885	525784.07	1314584.35	0.10	--
н886	525784.85	1314584.48	0.10	--
н887	525791.15	1314586.27	0.10	--
н888	525835.99	1314505.08	0.10	--
н889	525837.80	1314501.72	0.10	--
н890	525828.30	1314498.53	0.10	--
н891	525821.13	1314511.15	0.10	--
н892	525820.41	1314511.87	0.10	--
н893	525819.42	1314512.14	0.10	--
н894	525818.41	1314511.89	0.10	--
н895	525817.67	1314511.16	0.10	--
н896	525817.40	1314510.17	0.10	--
н897	525817.66	1314509.16	0.10	--
н898	525824.68	1314496.81	0.10	--
н899	525798.20	1314481.72	0.10	--
н900	525791.46	1314493.81	0.10	--
н901	525790.73	1314494.55	0.10	--
н902	525789.74	1314494.83	0.10	--
н903	525788.74	1314494.59	0.10	--
н904	525787.99	1314493.87	0.10	--
н905	525787.70	1314492.88	0.10	--
н906	525787.96	1314491.87	0.10	--
н907	525794.71	1314479.76	0.10	--
н908	525764.50	1314463.14	0.10	--
н909	525758.66	1314474.72	0.10	--
н910	525758.55	1314474.94	0.10	--
н911	525757.85	1314475.70	0.10	--
н912	525756.87	1314476.03	0.10	--
н913	525755.86	1314475.82	0.10	--
н914	525755.08	1314475.14	0.10	--
н915	525755.08	1314474.16	0.10	--
н916	525754.97	1314473.14	0.10	--
н917	525755.22	1314472.64	0.10	--
н918	525760.99	1314461.22	0.10	--
н919	525746.25	1314453.14	0.10	--
н920	525716.72	1314436.95	0.10	--
н921	525711.84	1314446.82	0.10	--
н922	525711.41	1314447.32	0.10	--
н923	525711.17	1314447.60	0.10	--
н924	525710.20	1314447.95	0.10	--

н925	525709.18	1314447.77	0.10	--
н926	525708.39	1314447.10	0.10	--
н927	525708.03	1314446.13	0.10	--
н928	525708.13	1314445.60	0.10	--
н929	525708.23	1314445.11	0.10	--
н930	525713.25	1314434.62	0.10	--
н931	525699.93	1314426.53	0.10	--
н932	525622.74	1314381.74	0.10	--
н933	525615.82	1314394.30	0.10	--
н934	525615.78	1314394.36	0.10	--
н935	525615.06	1314395.09	0.10	--
н936	525614.07	1314395.38	0.10	--
н937	525613.06	1314395.14	0.10	--
н938	525612.32	1314394.42	0.10	--
н939	525612.03	1314393.43	0.10	--
н940	525612.28	1314392.42	0.10	--
н941	525612.29	1314392.40	0.10	--
н942	525619.28	1314379.73	0.10	--
н943	525568.91	1314350.65	0.10	--
н944	525568.28	1314350.09	0.10	--
н945	525567.91	1314349.11	0.10	--
н946	525568.07	1314348.34	0.10	--
н947	525570.23	1314343.15	0.10	--
н948	525561.59	1314339.02	0.10	--
н949	525560.81	1314338.34	0.10	--
н950	525560.46	1314337.37	0.10	--
н951	525560.65	1314336.35	0.10	--
н952	525561.32	1314335.56	0.10	--
н953	525562.29	1314335.21	0.10	--
н954	525563.31	1314335.40	0.10	--
н955	525573.80	1314340.42	0.10	--
н956	525574.47	1314340.96	0.10	--
н957	525574.87	1314341.92	0.10	--
н958	525574.76	1314342.70	0.10	--
н959	525572.50	1314348.11	0.10	--
н960	525622.98	1314377.25	0.10	--
н961	525700.19	1314422.05	0.10	--
н962	525709.49	1314404.76	0.10	--
н963	525715.25	1314395.47	0.10	--
н964	525716.01	1314394.77	0.10	--
н965	525717.01	1314394.53	0.10	--
н966	525718.00	1314394.82	0.10	--
н967	525718.72	1314395.57	0.10	--
н968	525718.96	1314396.58	0.10	--
н969	525718.65	1314397.57	0.10	--
н970	525714.05	1314404.99	0.10	--
н971	525720.88	1314408.37	0.10	--
н972	525721.66	1314409.06	0.10	--
н973	525722.00	1314410.04	0.10	--
н974	525721.80	1314411.06	0.10	--
н975	525721.12	1314411.84	0.10	--
н976	525720.15	1314412.18	0.10	--
н977	525719.12	1314411.96	0.10	--
н978	525712.04	1314408.46	0.10	--
н979	525703.63	1314424.10	0.10	--
н980	525716.88	1314432.14	0.10	--
н981	525746.67	1314448.78	0.10	--
н982	525750.70	1314443.33	0.10	--
н983	525751.35	1314442.82	0.10	--
н984	525751.51	1314442.70	0.10	--
н985	525752.53	1314442.54	0.10	--
н986	525753.50	1314442.91	0.10	--
н987	525754.15	1314443.72	0.10	--
н988	525754.22	1314444.21	0.10	--
н989	525754.30	1314444.74	0.10	--
н990	525753.92	1314445.71	0.10	--
н991	525750.20	1314450.74	0.10	--

н992	525764.61	1314458.64	0.10	--
н993	525798.40	1314477.23	0.10	--
н994	525825.74	1314492.81	0.10	--
н995	525829.22	1314487.12	0.10	--
н996	525829.89	1314486.50	0.10	--
н997	525829.98	1314486.42	0.10	--
н998	525830.98	1314486.18	0.10	--
н999	525831.98	1314486.46	0.10	--
н1000	525832.07	1314486.55	0.10	--
н1001	525832.69	1314487.22	0.10	--
н1002	525832.93	1314488.22	0.10	--
н1003	525832.63	1314489.22	0.10	--
н1004	525829.31	1314494.65	0.10	--
н1005	525839.72	1314498.15	0.10	--
н1006	525884.56	1314414.28	0.10	--
н1007	525885.15	1314413.67	0.10	--
н1008	525886.15	1314413.35	0.10	--
н1009	525886.92	1314413.52	0.10	--
н1010	525900.95	1314421.26	0.10	--
н1011	525901.57	1314420.69	0.10	--
н1012	525902.56	1314420.40	0.10	--

Схема расположения границ публичного сервитута

Выносной лист 1



Масштаб 1:600

Условные обозначения




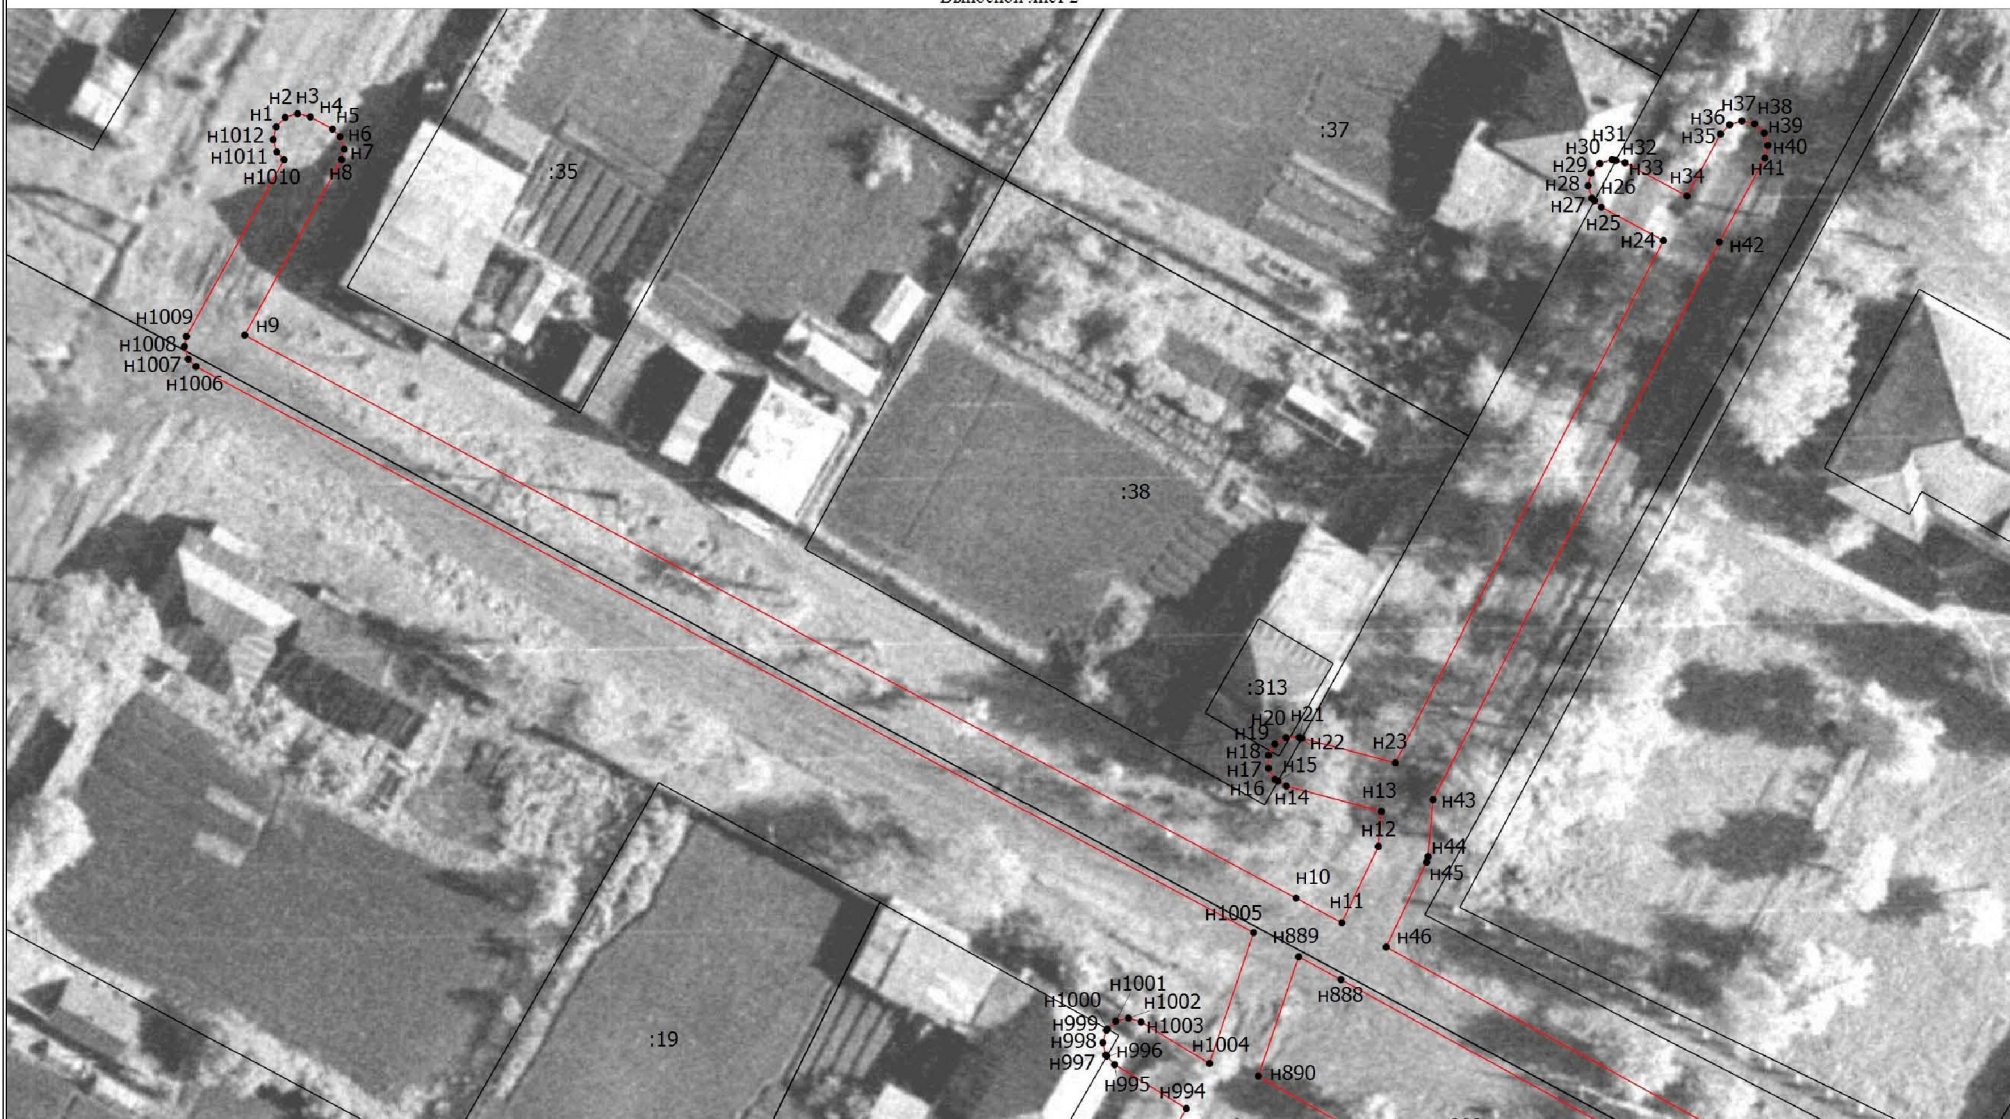
-  - Границы публичного сервитута
-  - Характерная точка границы, сведения о которой позволяют однозначно определить ее местоположения на местности
- h1** - Обозначение характерной точки
- :226** - Кадастровый номер земельного участка, здания, сооружения
-  - Существующая часть границы земельных участков, зданий, сооружений, имеющиеся в ЕГРН, сведения о которой позволяют однозначно определить ее положение на местности

Схема расположения границ публичного сервитута

Выносной лист 2



Масштаб 1:600

Условные обозначения

- Часть границы, местоположение которой определено при выполнении кадастровых работ
- Характерная точка границы земельного участка, сведения ЕГРН о которой соответствуют требованиям, установленным в соответствии с частью 13 статьи 22 Федерального закона от 13 июля 2015 г. N 218-ФЗ "О государственной регистрации недвижимости"
- H1** - Обозначение новой характерной точки
- :19** - Cadaстровый номер земельного участка, здания, сооружения
- Часть границы, сведения ЕГРН о которой позволяют однозначно определить ее положение на местности

Схема расположения границ публичного сервитута

Выносной лист 3



Масштаб 1:600

Условные обозначения

- Границы публичного сервитута
- Характерная точка границы, сведения о которой позволяют однозначно определить ее местоположение на местности
- Обозначение новой характерной точки
- Кадастровый номер земельного участка, здания, сооружения
- Часть границы, сведения ЕГРН о которой позволяют однозначно определить ее положение на местности

Схема расположения границ публичного сервитута

Выносной лист 4



Масштаб 1:600

Условные обозначения




-  - Границы публичного сервитута
-  - Характерная точка границы, сведения о которой позволяют однозначно определить ее местоположение на местности
- H1** - Обозначение характерной точки
- :173** - Кадастровый номер земельного участка, здания, сооружения
-  - Часть границы, сведения ЕГРН о которой позволяют однозначно определить ее положение на местности

Схема расположения границ публичного сервитута



Условные обозначения

- Границы публичного сервитута
- Характерная точка границы, сведения о которой позволяют однозначно определить ее местоположения на местности

Схема расположения границ публичного сервитута

- н1** - Обозначение характерной точки
- :15** - Кадастровый номер земельного участка, здания, сооружения
- _____ - Часть границы, сведения ЕГРН о которой позволяют однозначно определить ее положение на местности

Схема расположения границ публичного сервитута

Выносной лист 6



Масштаб 1:600

Условные обозначения




-  - Границы публичного сервитута
-  - Характерная точка границы, сведения о которой позволяют однозначно определить ее местоположение на местности
- H1** - Обозначение характерной точки
- :32** - Кадастровый номер земельного участка, здания, сооружения
-  - Часть границы, сведения ЕГРН о которой позволяют однозначно определить ее положение на местности

Схема расположения границ публичного сервитута

Выносной лист 7

 

Масштаб 1:600

Условные обозначения



 
-  - Границы публичного сервитута
-  - Характерная точка границы, сведения о которой позволяют однозначно определить ее местоположение на местности
-  - Обозначение новой характерной точки

Схема расположения границ публичного сервитута

:59

- Кадастровый номер земельного участка, здания, сооружения

- Часть границы, сведения ЕГРН о которой позволяют однозначно определить ее положение на местности

Схема расположения границ публичного сервитута

Выносной лист 8



Масштаб 1:700

Условные обозначения




-  - Границы публичного сервитута
-  - Характерная точка границы, сведения о которой позволяют однозначно определить ее местоположение на местности
- H1** - Обозначение характерной точки
- :15** - Кадастровый номер земельного участка
-  - Часть границы, сведения ЕГРН о которой позволяют однозначно определить ее положение на местности

Схема расположения границ публичного сервитута



Условные обозначения

- - Границы публичного сервитута
- - Характерная точка границы, сведения о которой позволяют однозначно определить ее местоположение на местности
- H1** - Обозначение характерной точки
- :13** - Кадастровый номер земельного участка, здания, сооружения
- - Часть границы, сведения ЕГРН о которой позволяют однозначно определить ее положение на местности

Схема расположения границ публичного сервитута

Выносной лист 10



Масштаб 1:600

Условные обозначения

- - Границы публичного сервитута
- - Характерная точка границы, сведения о которой позволяют однозначно определить ее местоположение на местности
- H1** - Обозначение характерной точки
- :16** - Кадастровый номер земельного участка, здания, сооружения
- (with a tick mark) - Часть границы, сведения ЕГРН о которой позволяют однозначно определить ее положение на местности

Схема расположения границ публичного сервитута

Выносной лист 11



Масштаб 1:300

Условные обозначения




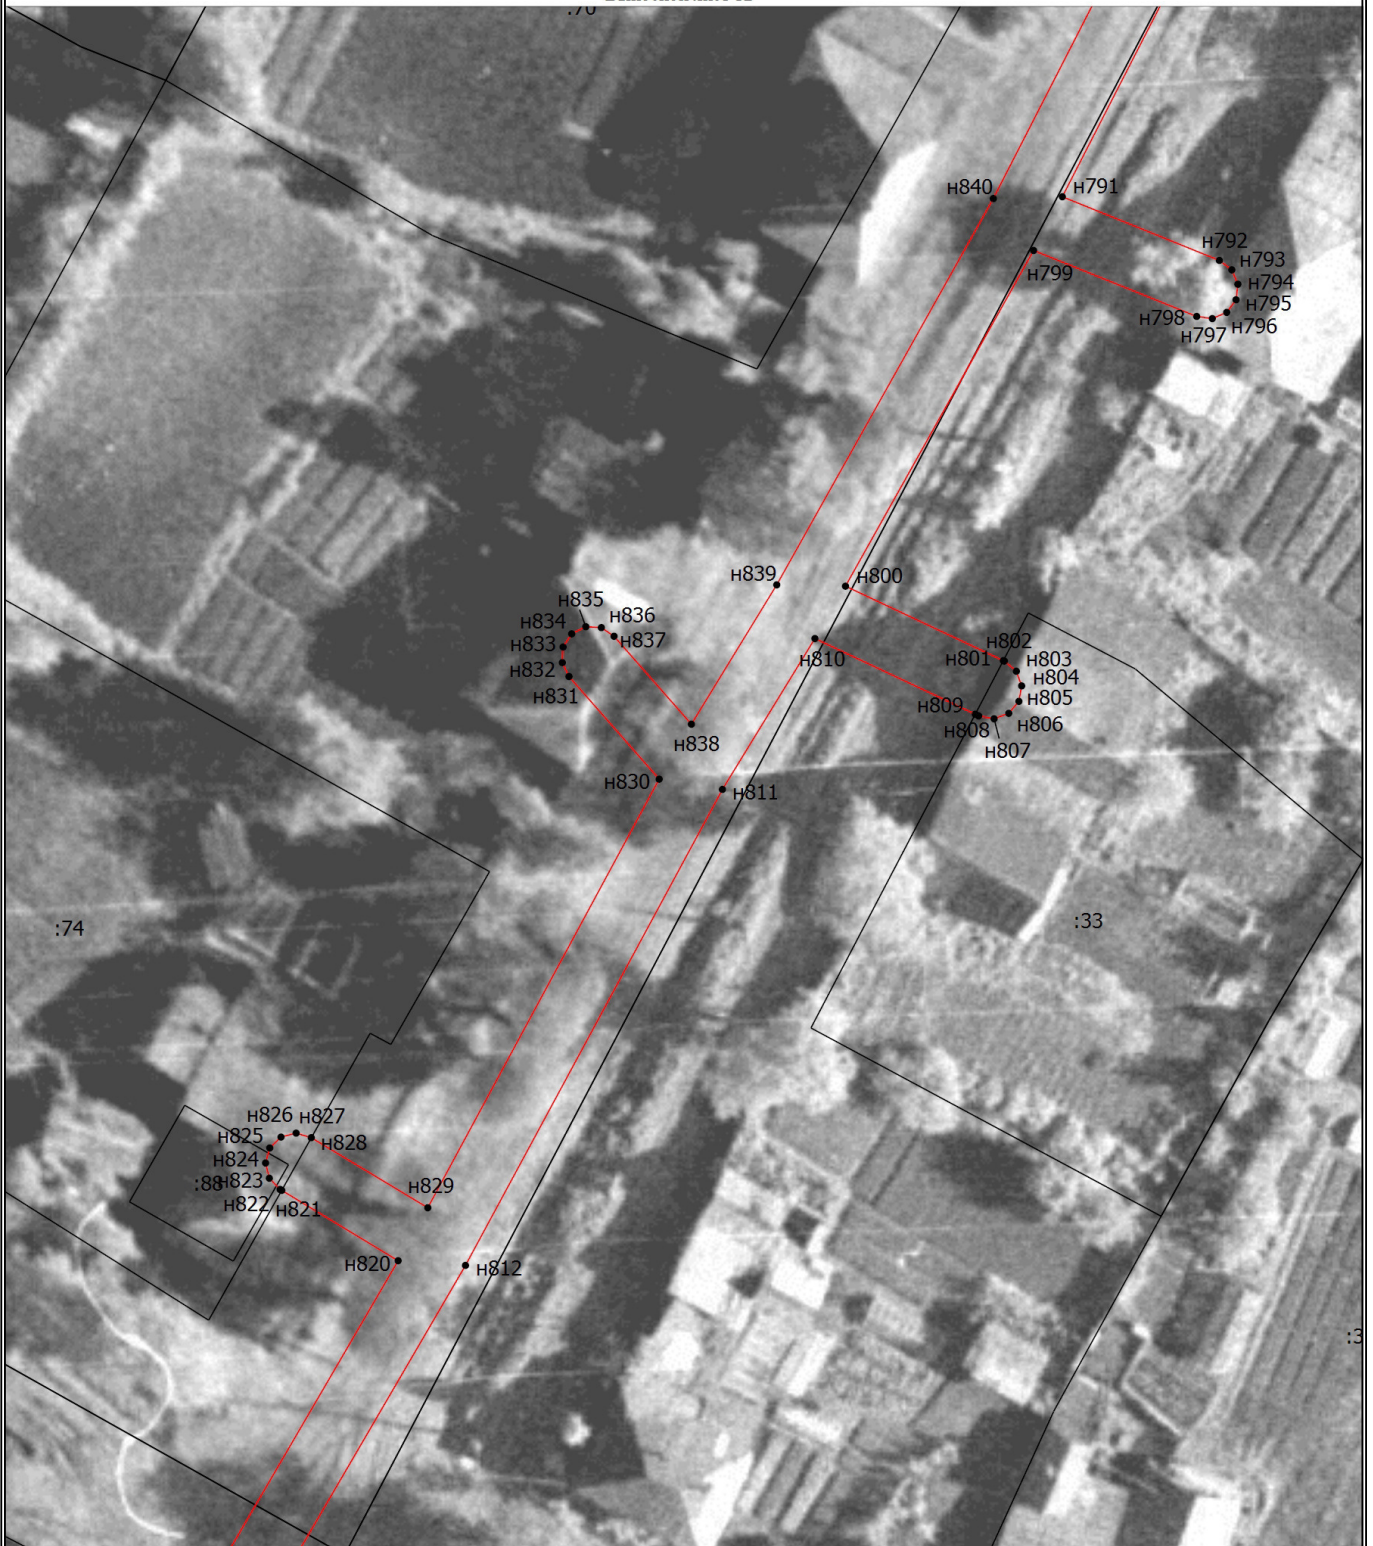
-  - Границы публичного сервитута
-  - Характерная точка границы, сведения о которой позволяют однозначно определить ее местоположение на местности
- n1** - Обозначение характерной точки
-  - Часть границы, сведения ЕГРН о которой позволяют однозначно определить ее положение на местности
- :270** - Кадастровый номер здания, сооружения

Схема расположения границ публичного сервитута

Выносной лист 12



Масштаб 1:500

Условные обозначения




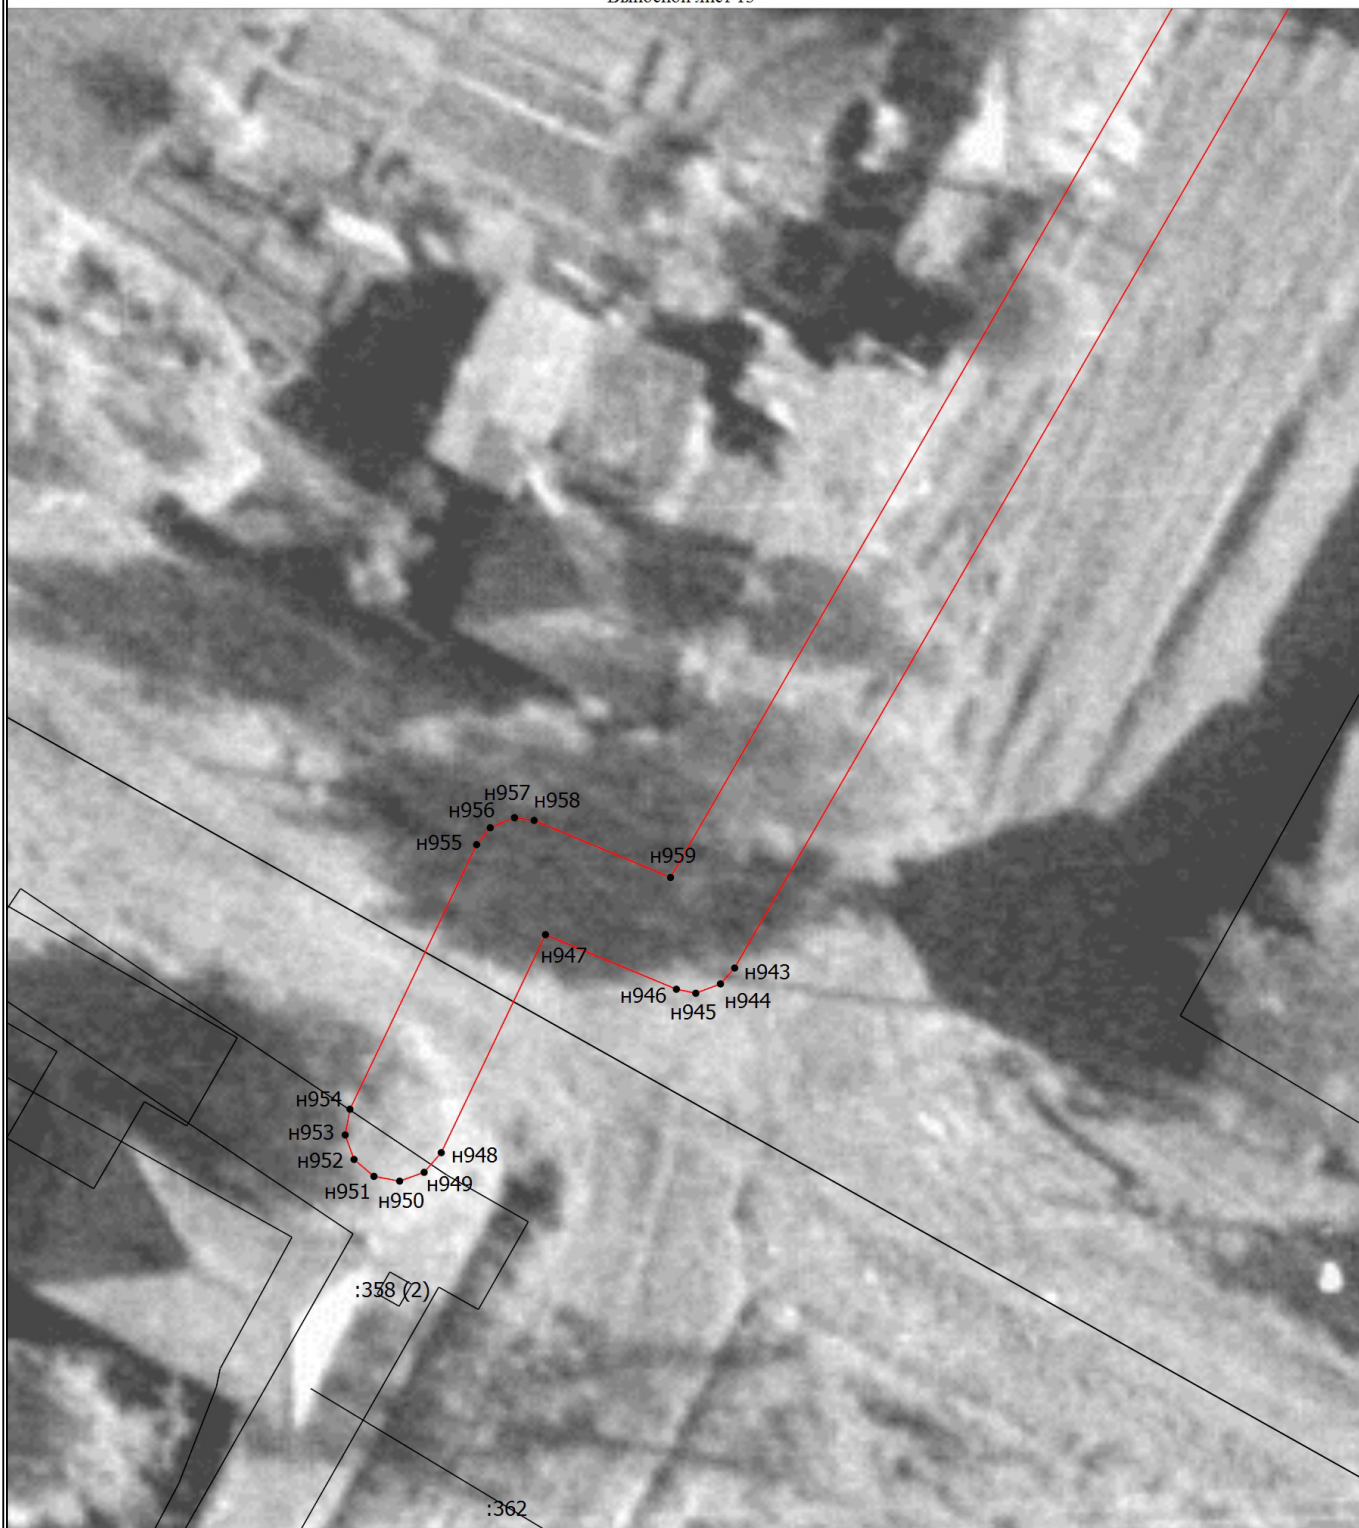
-  - Границы публичного сервитута
-  - Характерная точка границы, сведения о которой позволяют однозначно определить ее местоположение на местности
- H1** - Обозначение характерной точки
- :70** - Кадастровый номер земельного участка, здания, сооружения
-  - Часть границы, сведения ЕГРН о которой позволяют однозначно определить ее положение на местности

Схема расположения границ публичного сервитута

Выносной лист 13



Масштаб 1:300

Условные обозначения




-  - Границы публичного сервитута
-  - Характерная точка границы, сведения о которой позволяют однозначно определить ее местоположение на местности
- n1** - Обозначение характерной точки
- :362** - Кадастровый номер земельного участка, здания, сооружения
-  - Часть границы, сведения ЕГРН о которой позволяют однозначно определить ее положение на местности

Схема расположения границ публичного сервитута

Выносной лист 14



Масштаб 1:500

Условные обозначения

- Границы публичного сервитута
- Характерная точка границы, сведения о которой позволяют однозначно определить ее местоположение на местности
- H1** - Обозначение новой характерной точки
- :19** - Кадастровый номер земельного участка, здания, сооружения
- Часть границы, сведения ЕГРН о которой позволяют однозначно определить ее положение на местности

Схема расположения границ публичного сервитута

Выносной лист 15



Масштаб 1:600

Условные обозначения

- Границы публичного сервитута
- Характерная точка границы, сведения о которой позволяют однозначно определить ее местоположение на местности
- H1** - Обозначение характерной точки
- :136** - Кадастровый номер земельного участка, здания, сооружения
- Часть границы, сведения ЕГРН о которой позволяют однозначно определить ее положение на местности

Схема расположения границ публичного сервитута

Выносной лист 16



Масштаб 1:500

Условные обозначения




-  - Границы публичного сервитута
-  - Характерная точка границы, сведения о которой позволяют однозначно определить ее местоположение на местности
- H1** - Обозначение характерной точки
- :10** - Кадастровый номер земельного участка, здания, сооружения
-  - Часть границы, сведения ЕГРН о которой позволяют однозначно определить ее положение на местности

Схема расположения границ публичного сервитута

Выносной лист 17



Масштаб 1:300

Условные обозначения




-  - Границы публичного сервитута
-  - Характерная точка границы, сведения о которой позволяют однозначно определить ее местоположение на местности
- n1** - Обозначение характерной точки
- :33** - Кадастровый номер земельного участка, здания, сооружения
-  - Часть границы, сведения ЕГРН о которой позволяют однозначно определить ее положение на местности

Схема расположения границ публичного сервитута

Выносной лист 18



Масштаб 1:600

Условные обозначения





-  - Границы публичного сервитута
-  - Характерная точка границы, сведения о которой позволяют однозначно определить ее местоположение на местности
- н1** - Обозначение характерной точки
- :1** - Кадастровый номер земельного участка, здания, сооружения
-  - Часть границы, сведения ЕГРН о которой позволяют однозначно определить ее положение на местности




Схема расположения границ публичного сервитута

Выносной лист 19

 

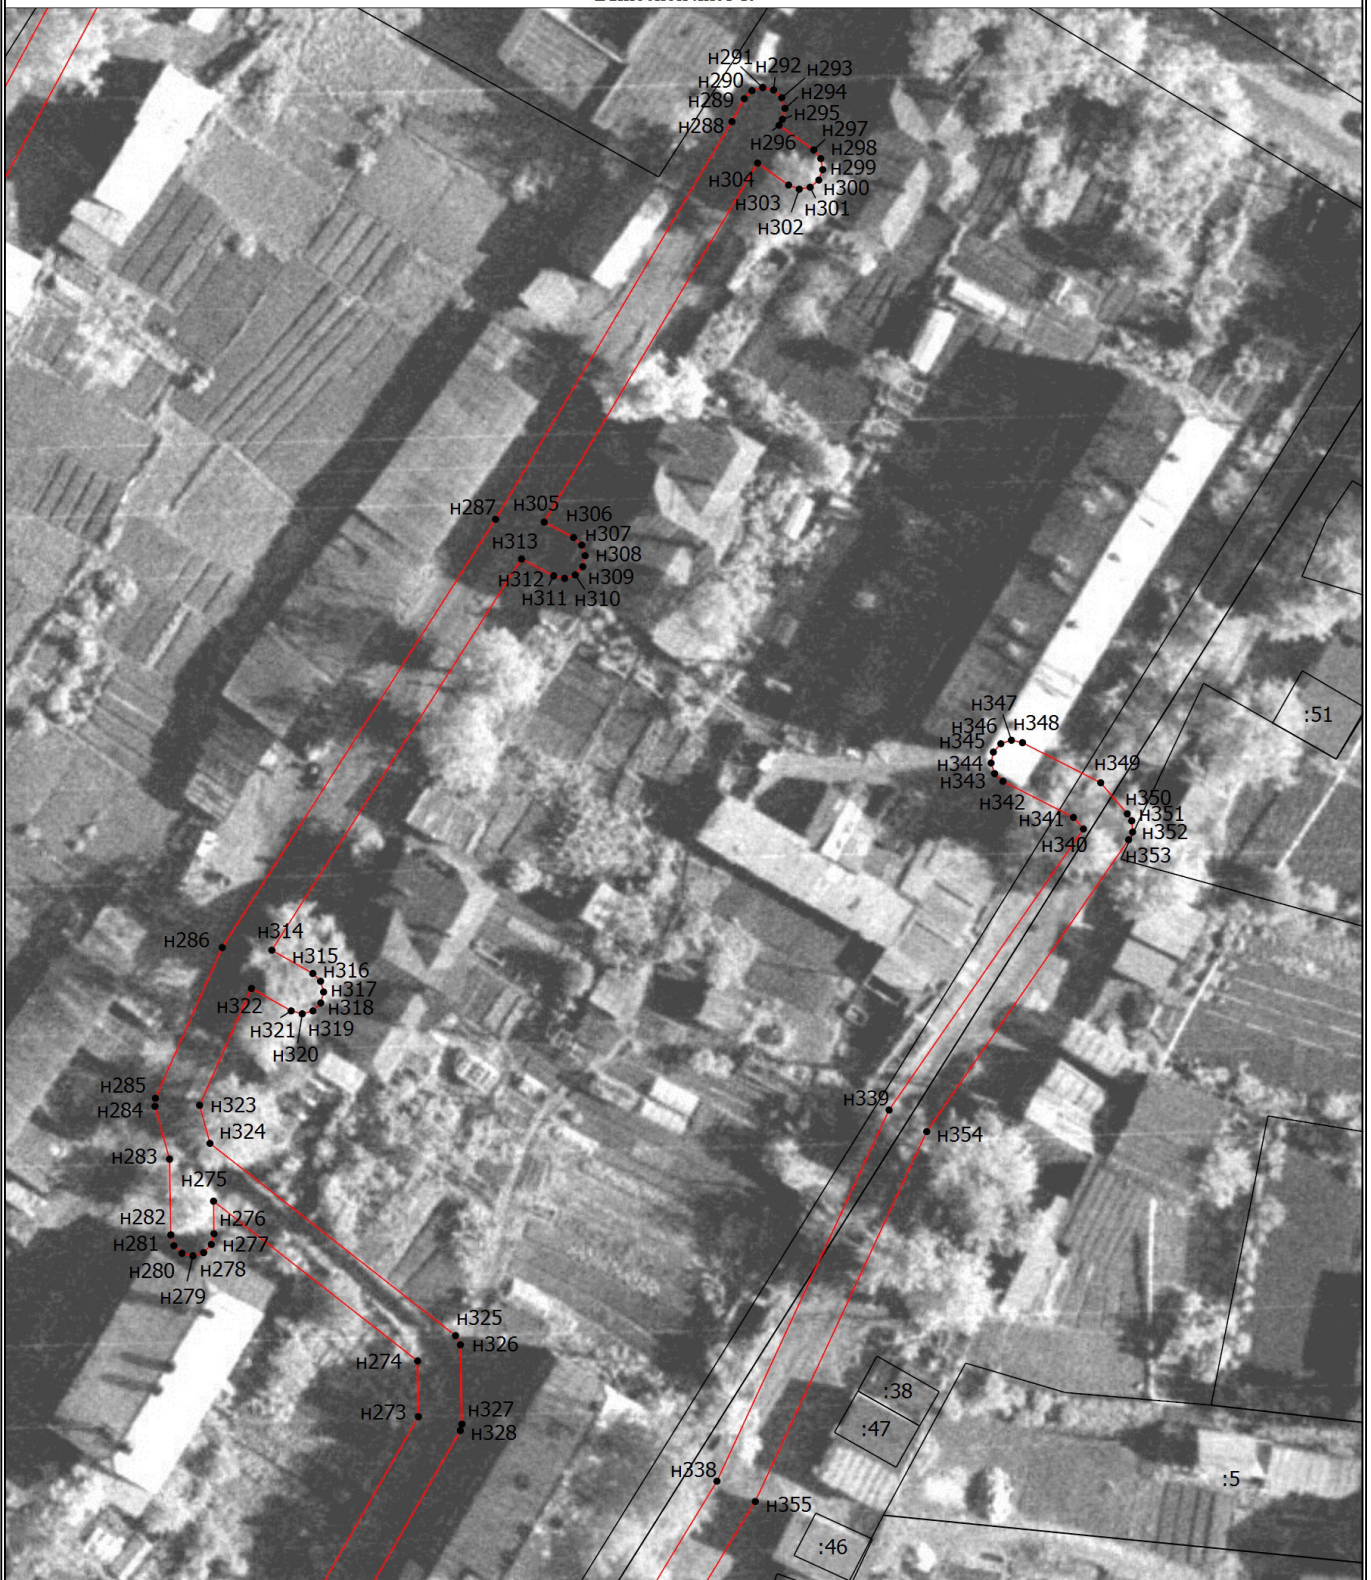Масштаб 1:700

Условные обозначения

-  - Границы публичного сервитута
-  - Характерная точка границы, сведения о которой позволяют однозначно определить ее местоположение на местности
- h1** - Обозначение характерной точки
- :38** - Кадастровый номер земельного участка, здания, сооружения
-  - Часть границы, сведения ЕГРН о которой позволяют однозначно определить ее положение на местности