


УТВЕРЖДЕНА

Постановлением администрации муниципального образования «Вознесенское сельское поселение»  
Верещагинского муниципального района Пермского края

№ \_\_\_\_\_ от \_\_\_\_\_ 2015

**Схема расположения земельного участка на кадастровом плане территории**

Условный номер земельного участка ЗУ1		
Площадь земельного участка 3258 м.кв		
Обозначение характерных точек границы	Координаты	
	X	Y
1	2	3
н 1	529824.45	1313518.59
н 2	529874.69	1313582.40
н 3	529801.34	1313568.33
н 4	529778.48	1313528.39
н 5	529798.83	1313513.56

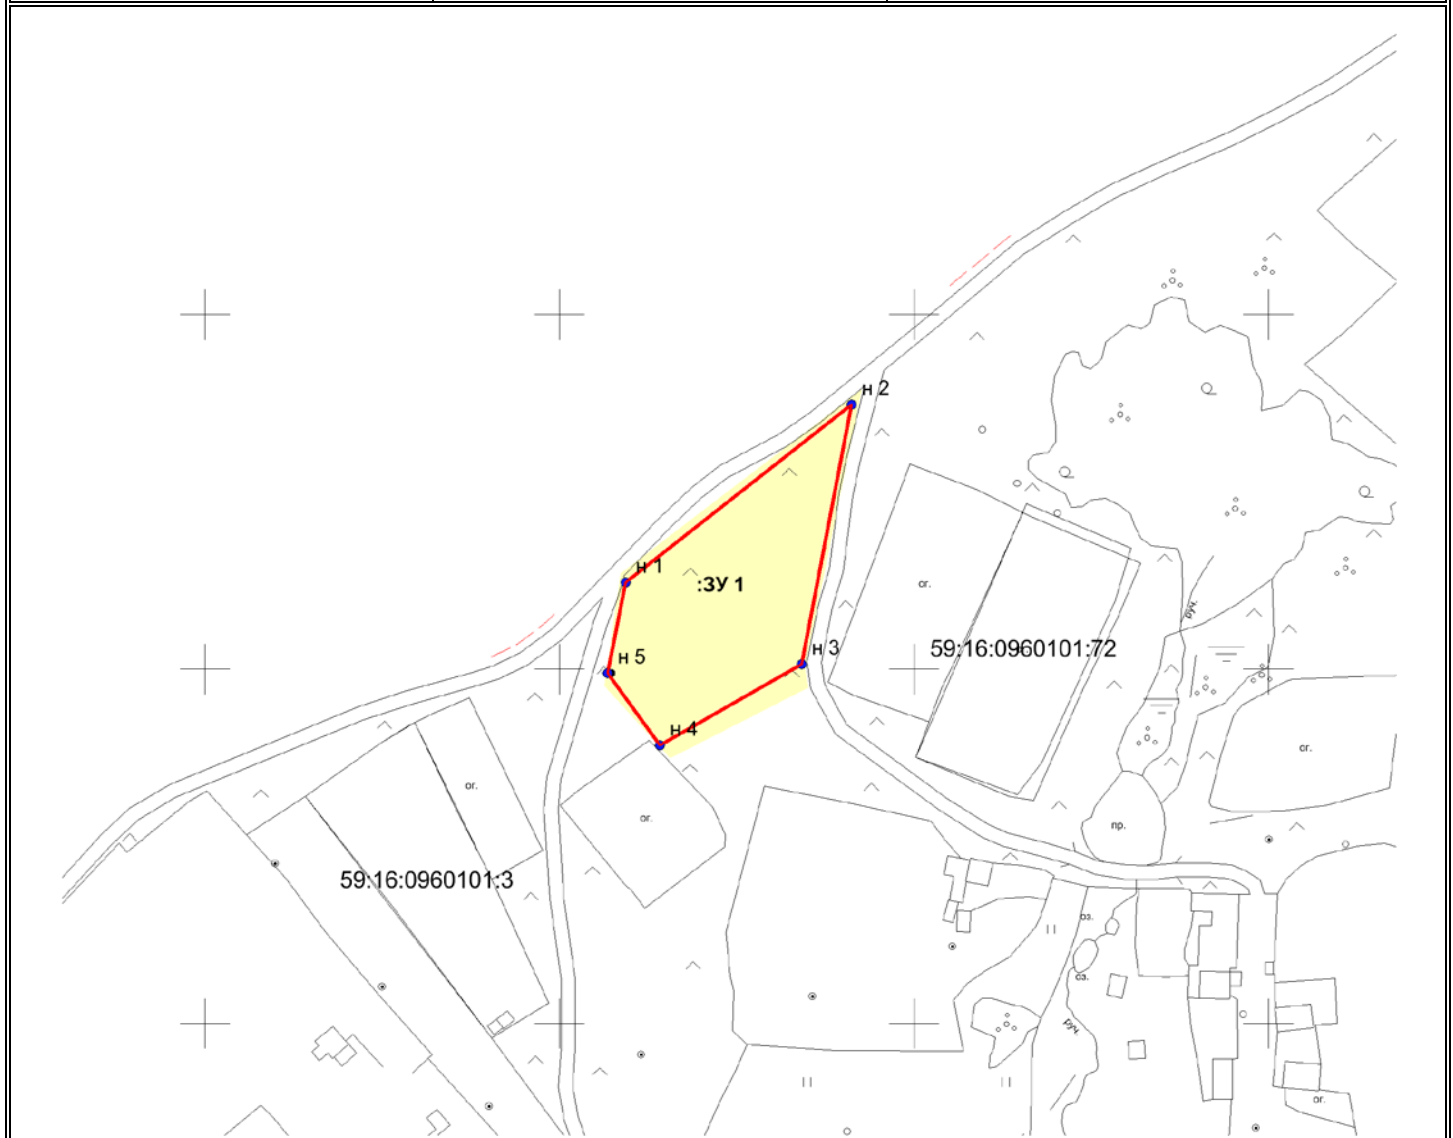

Условные обозначения

Масштаб 1:2000

Система координат МСК-59

- - участок границы, установленный при проведении кадастровых работ
- - часть границы земельного участка сведения о которой достаточны для определения ее прохождения на местности
- - обозначение характерной точки границы земельного участка.
- :ЗУ1 - обозначение кадастрового номера земельного участка
- ЖЛ - Зона жилой застройки и ведения ЛПХ