

Схема расположения границ публичного сервитута

Объект: газопровод низкого давления с кадастровым номером 59:16:0010101:365
по адресу: Пермский край, Верещагинский район, г. Верещагино, по ул. Дружбы, 26
(для обслуживания и эксплуатации газопровода)

Местоположение: расположенных по адресу: Пермский край, Верещагинский район, г. Верещагино, по ул. Дружбы, 26

Площадь земель или части земельного участка, кв.м.: 362

(в т.ч.: земли общ польз-я =362)

Описание границ смежных землепользователей:

От точки 17 до точки 18 - земельный участок
с кадастровым номером 59:16:0010101:362

От точки 18 до точки 17 - земли общего пользования

Категория земель: земли населенных пунктов

Вид разрешенного использования: -

Каталог координат, м

Система координат: МСК-59, зона 1


Метод определения координат - Геодезический

№ точки границы	X	Y	(Mt), м
1	527901.69	1316070.66	0.1
2	527902.61	1316073.36	0.1
3	527901.85	1316078.29	0.1
4	527906.88	1316102.96	0.1
5	527909.46	1316105.66	0.1
6	527912.44	1316124.30	0.1
7	527915.50	1316143.38	0.1
8	527915.72	1316144.07	0.1
9	527919.76	1316149.50	0.1
10	527916.54	1316151.88	0.1
11	527911.94	1316145.67	0.1
12	527908.50	1316124.94	0.1
13	527905.70	1316107.52	0.1
14	527903.20	1316104.88	0.1
15	527897.79	1316078.39	0.1
16	527898.47	1316073.99	0.1
17	527894.88	1316075.23	0.1
18	527894.21	1316071.24	0.1
19	527897.07	1316070.25	0.1
20	527896.16	1316068.30	0.1
21	527899.78	1316066.60	0.1

Условные обозначения:

- проектные границы публичного сервитута
- :362 - границы и номер земельного участка, сведения о которых внесены в ЕГРН
- :367 - границы и номер объекта капитального стр-ва, сведения о которых внесены в ЕГРН
- граница кадастрового квартала
- 59:16-6.647 - зоны с особыми условиями использования территории, сведения о которых внесены в ЕГРН
- 1 - обозначение характерной точки проектной границы публичного сервитута

59:16:0010101 - номер кадастрового квартала

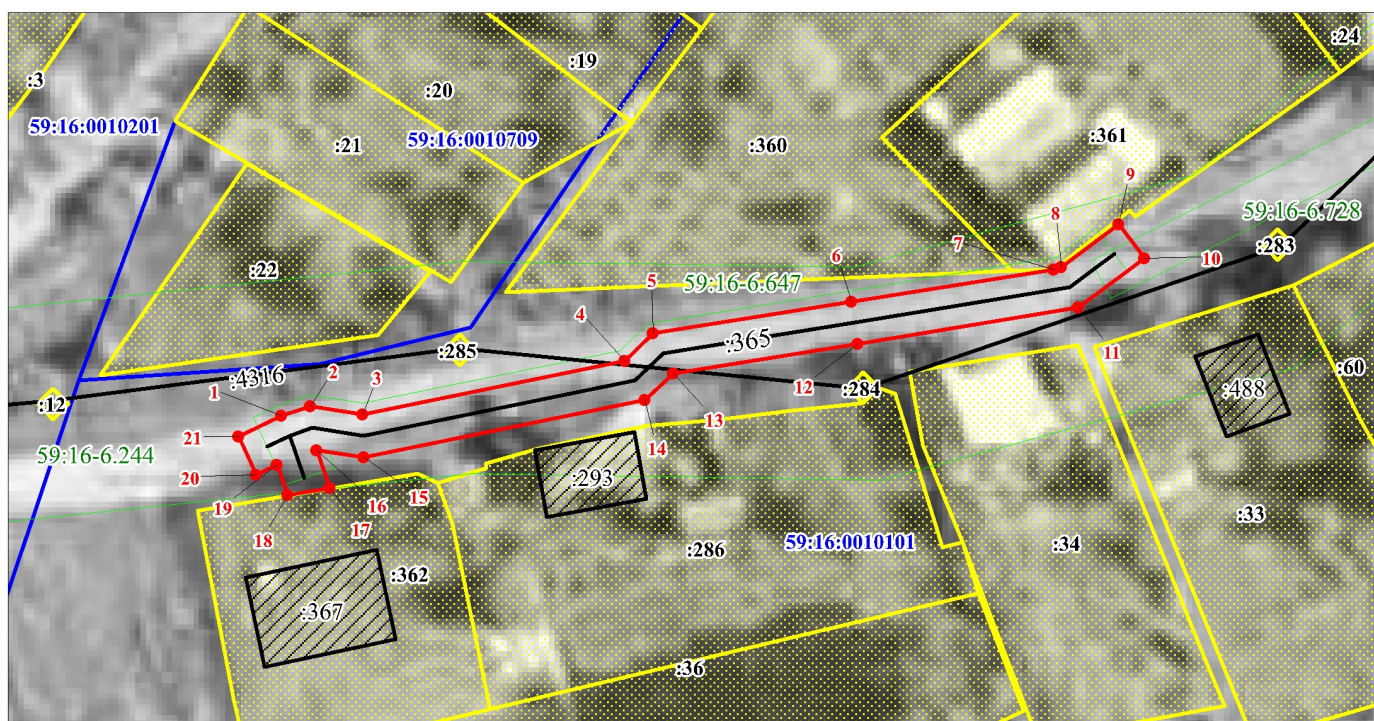

Масштаб 1:700

Заявитель: _____ / Киямова Д.Х.

МП

(подпись, расшифровка подписи)

(для юридических лиц
и индивидуальных предпринимателей)