


Схема расположения границ публичного сервитута

Объект: КТП - 5468, д. В.Шабурь /ферма/, ВЛ 0,4кВ от КТП-5468
 Местоположение: Пермский край, Верещагинский городской округ
 Площадь земель и/или части земельного участка, кв.м: 2113

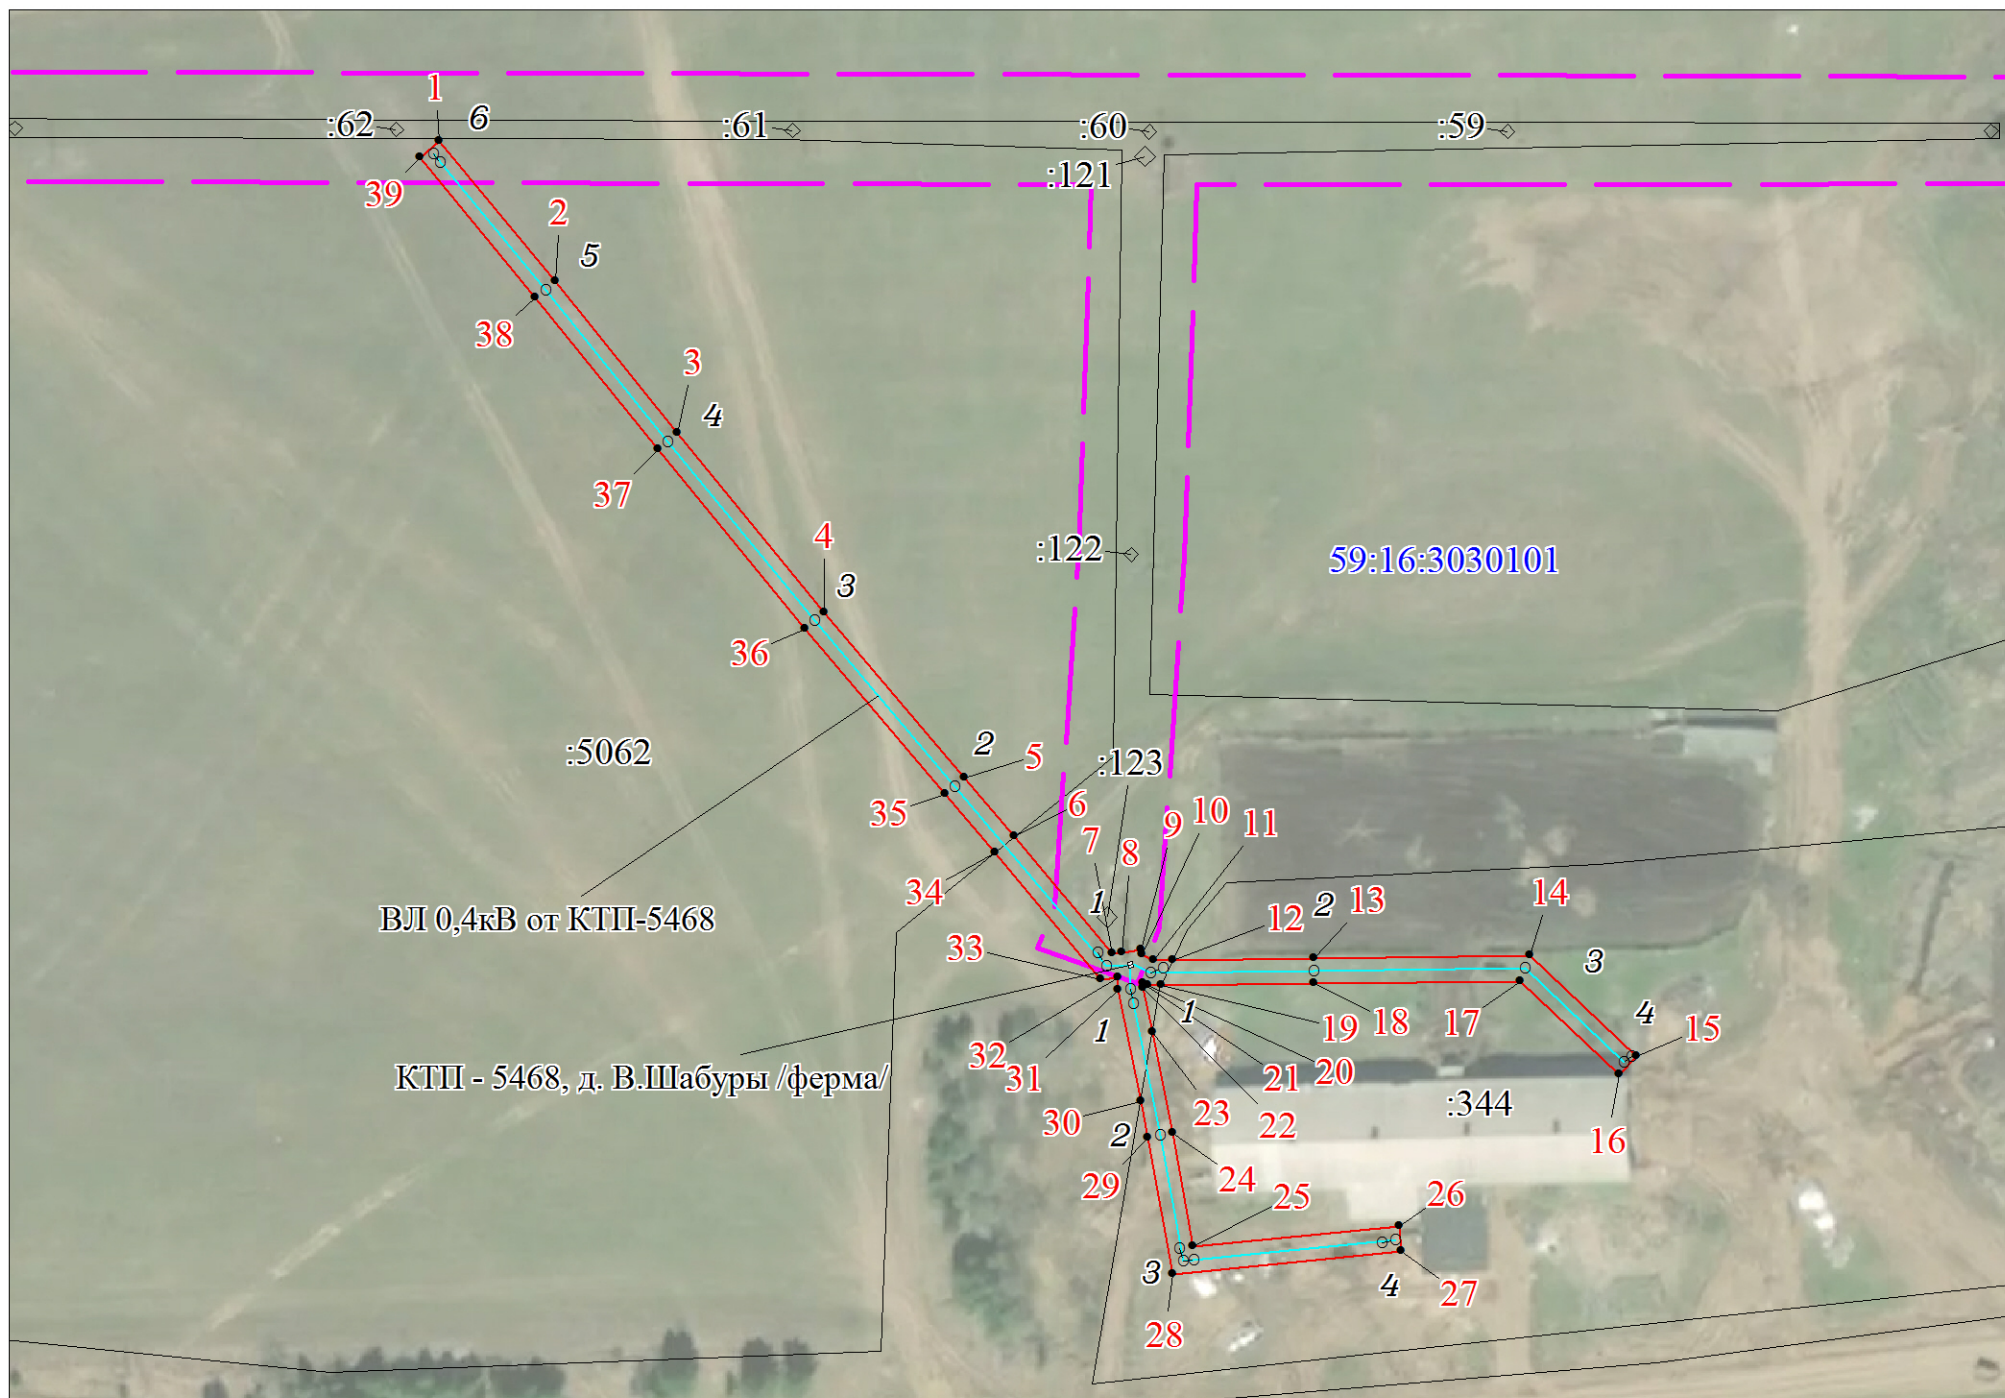

Масштаб 1:1500

- Условные обозначения**
- проектные границы публичного сервитута
 - 59:16:3030101 - кадастровый номер квартала
 - :3 - граница и номер земельного участка, сведения о котором внесены в ЕГРН
 - граница зон с особыми условиями использования территории (ЗОУИТ)
 - ВЛ 0,4кВ от КТП-5468
 - КТП - КТП - 5468, д. В.Шабурь /ферма/
 - 1 - обозначение характерной точки проектной границы публичного сервитута

Описание границ смежных землепользователей

Описание границы	Смежный землепользователь (при наличии - кадастровый номер земельного участка)	Площадь обременения, кв.м
от точки 1 до точки 6, от точки 34 до точки 1	59:16:0000000:5062	895,00
от точки 6 до точки 12, от точки 19 до точки 23, от точки 30 до точки 34	земли Верещагинского городского округа	310,00
от точки 12 до точки 19, от точки 23 до точки 30	59:16:3030101:344	908,00
Итого		2113

Каталог координат (Система координат МСК-59, зона 1)

Обозначение характерных точек границ	Координаты, м		Метод определения координат характерной точки	Mt, м
	X	Y		
1	2	3	4	5
1	531413.79	1295767.75	Геодезический метод	0.1
2	531386.15	1295791.00	Геодезический метод	0.1
3	531356.34	1295815.62	Геодезический метод	0.1
4	531321.12	1295845.25	Геодезический метод	0.1
5	531288.58	1295873.48	Геодезический метод	0.1
6	531277.01	1295883.44	Геодезический метод	0.1
7	531254.14	1295903.12	Геодезический метод	0.1
8	531254.29	1295904.99	Геодезический метод	0.1
9	531254.81	1295908.95	Геодезический метод	0.1
10	531253.90	1295909.06	Геодезический метод	0.1
11	531252.81	1295911.37	Геодезический метод	0.1
12	531252.91	1295915.21	Геодезический метод	0.1
13	531253.62	1295943.13	Геодезический метод	0.1
14	531254.55	1295986.16	Геодезический метод	0.1
15	531234.76	1296007.43	Геодезический метод	0.1
16	531231.10	1296004.03	Геодезический метод	0.1
17	531249.51	1295984.24	Геодезический метод	0.1
18	531248.62	1295943.25	Геодезический метод	0.1
19	531247.86	1295912.97	Геодезический метод	0.1
20	531247.79	1295910.32	Геодезический метод	0.1
21	531248.23	1295909.36	Геодезический метод	0.1
22	531247.33	1295909.39	Геодезический метод	0.1
23	531238.53	1295911.28	Геодезический метод	0.1
24	531218.54	1295915.57	Геодезический метод	0.1
25	531196.01	1295919.92	Геодезический метод	0.1
26	531200.52	1295960.79	Геодезический метод	0.1
27	531195.54	1295961.24	Геодезический метод	0.1
28	531190.54	1295915.88	Геодезический метод	0.1
29	531217.54	1295910.67	Геодезический метод	0.1
30	531224.81	1295909.11	Геодезический метод	0.1
31	531246.77	1295904.40	Геодезический метод	0.1
32	531249.22	1295904.36	Геодезический метод	0.1
33	531248.96	1295900.98	Геодезический метод	0.1
34	531273.82	1295879.59	Геодезический метод	0.1
35	531285.31	1295869.70	Геодезический метод	0.1
36	531317.87	1295841.46	Геодезический метод	0.1
37	531353.14	1295811.78	Геодезический метод	0.1
38	531382.95	1295787.16	Геодезический метод	0.1
39	531410.56	1295763.91	Геодезический метод	0.1
1	531413.79	1295767.75	Геодезический метод	0.1