

ОПИСАНИЕ МЕСТОПОЛОЖЕНИЯ ГРАНИЦ

Публичный сервитут для строительства линейного объекта «Газопровод межпоселковый с. Путино – д. Кривчана – с. Сепыч – д. Соколово с отводом на д. Заполье Верещагинского района Пермского края»

(наименование объекта, местоположение границ которого описано (далее - объект))

Раздел 1

Сведения об объекте

№ п/п	Характеристики объекта	Описание характеристик
1	2	3
1.	Местоположение объекта	Пермский край, район Верещагинский
2.	Площадь объекта +/- величина погрешности определения площади (Р +/- Дельта Р)	613982 +/- 1371 м ²
3.	Иные характеристики объекта	Публичный сервитут. п. 1 ст. 39.37 Глава V.7. "Установление публичного сервитута в отдельных целях" Земельного кодекса Российской Федерации от 25 октября 2001 г. N 136-ФЗ

Раздел 2**Сведения о местоположении границ объекта**

1. Система координат МСК-59, зона 1

2. Сведения о характерных точках границ объекта

Обозначение характерных точек границ	Координаты, м		Метод определения координат характерной точки	Средняя квадратическая погрешность положения характерной точки (Mt), м	Описание обозначения точки на местности (при наличии)
	X	Y			
1	2	3	4	5	6
1	527381.48	1292157.97	Картометрический метод	0.5	-
2	527382.54	1292157.97	Картометрический метод	0.5	-
3	527381.20	1292105.81	Картометрический метод	0.5	-
4	527239.86	1291646.51	Картометрический метод	0.5	-
5	527204.09	1291553.44	Картометрический метод	0.5	-
6	527208.17	1291464.01	Картометрический метод	0.5	-
7	527225.55	1291371.32	Картометрический метод	0.5	-
8	527374.38	1291261.79	Картометрический метод	0.5	-
9	527504.81	1291224.83	Картометрический метод	0.5	-
10	527573.30	1291215.18	Картометрический метод	0.5	-
11	527722.44	1291181.90	Картометрический метод	0.5	-
12	527843.37	1291157.27	Картометрический метод	0.5	-
13	527992.09	1291124.83	Картометрический метод	0.5	-
14	528087.54	1291102.72	Картометрический метод	0.5	-
15	528466.25	1291019.93	Картометрический метод	0.5	-
16	528533.88	1291001.95	Картометрический метод	0.5	-
17	528606.07	1290991.69	Картометрический метод	0.5	-
18	528689.75	1290974.24	Картометрический метод	0.5	-
19	528789.96	1290936.08	Картометрический метод	0.5	-
20	528853.67	1290911.48	Картометрический метод	0.5	-
21	528903.45	1290892.45	Картометрический метод	0.5	-
22	528962.23	1290869.71	Картометрический метод	0.5	-

2. Сведения о характерных точках границ объекта

Обозначение характерных точек границ	Координаты, м		Метод определения координат характерной точки	Средняя квадратическая погрешность положения характерной точки (Mt), м	Описание обозначения точки на местности (при наличии)
	X	Y			
1	2	3	4	5	6
23	529014.60	1290856.07	Картометрический метод	0.5	-
24	529052.70	1290835.17	Картометрический метод	0.5	-
25	529177.98	1290787.57	Картометрический метод	0.5	-
26	529436.93	1290688.89	Картометрический метод	0.5	-
27	529550.57	1290645.63	Картометрический метод	0.5	-
28	529552.71	1290651.24	Картометрический метод	0.5	-
29	529594.76	1290635.22	Картометрический метод	0.5	-
30	529592.63	1290629.63	Картометрический метод	0.5	-
31	529624.72	1290617.41	Картометрический метод	0.5	-
32	529687.96	1290565.72	Картометрический метод	0.5	-
33	529775.14	1290450.41	Картометрический метод	0.5	-
34	529818.66	1290393.09	Картометрический метод	0.5	-
35	529869.46	1290326.26	Картометрический метод	0.5	-
36	530035.37	1290139.97	Картометрический метод	0.5	-
37	530181.68	1289977.01	Картометрический метод	0.5	-
38	530252.32	1289898.96	Картометрический метод	0.5	-
39	530308.48	1289830.47	Картометрический метод	0.5	-
40	530370.00	1289761.94	Картометрический метод	0.5	-
41	530435.10	1289571.86	Картометрический метод	0.5	-
42	530525.26	1289289.61	Картометрический метод	0.5	-
43	530927.76	1288676.04	Картометрический метод	0.5	-
44	530932.55	1288679.19	Картометрический метод	0.5	-
45	530957.24	1288641.57	Картометрический метод	0.5	-
46	530952.43	1288638.42	Картометрический метод	0.5	-
47	531091.70	1288426.12	Картометрический метод	0.5	-

2. Сведения о характерных точках границ объекта					
Обозначение характерных точек границ	Координаты, м		Метод определения координат характерной точки	Средняя квадратическая погрешность положения характерной точки (Mt), м	Описание обозначения точки на местности (при наличии)
	X	Y			
1	2	3	4	5	6
48	531110.72	1288375.95	Картометрический метод	0.5	-
49	531286.12	1287913.23	Картометрический метод	0.5	-
50	531293.62	1287916.01	Картометрический метод	0.5	-
51	531309.30	1287873.83	Картометрический метод	0.5	-
52	531302.07	1287871.15	Картометрический метод	0.5	-
53	531341.06	1287768.30	Картометрический метод	0.5	-
54	531453.39	1287627.97	Картометрический метод	0.5	-
55	531433.56	1287612.09	Картометрический метод	0.5	-
56	531105.89	1287403.98	Картометрический метод	0.5	-
57	530995.18	1287347.05	Картометрический метод	0.5	-
58	530972.97	1287333.18	Картометрический метод	0.5	-
59	530993.11	1287300.92	Картометрический метод	0.5	-
60	531170.69	1287136.49	Картометрический метод	0.5	-
61	531171.34	1287119.47	Картометрический метод	0.5	-
62	531173.20	1286832.65	Картометрический метод	0.5	-
63	531181.25	1286832.69	Картометрический метод	0.5	-
64	531181.45	1286797.00	Картометрический метод	0.5	-
65	531309.41	1286667.96	Картометрический метод	0.5	-
66	531448.91	1286759.42	Картометрический метод	0.5	-
67	531606.67	1286608.14	Картометрический метод	0.5	-
68	531614.49	1286638.09	Картометрический метод	0.5	-
69	531656.48	1286685.79	Картометрический метод	0.5	-
70	531698.67	1286733.31	Картометрический метод	0.5	-
71	531726.37	1286764.23	Картометрический метод	0.5	-
72	531757.17	1286797.80	Картометрический метод	0.5	-

2. Сведения о характерных точках границ объекта

Обозначение характерных точек границ	Координаты, м		Метод определения координат характерной точки	Средняя квадратическая погрешность положения характерной точки (M _t), м	Описание обозначения точки на местности (при наличии)
	X	Y			
1	2	3	4	5	6
73	531769.39	1286811.55	Картометрический метод	0.5	-
74	531789.76	1286834.75	Картометрический метод	0.5	-
75	531796.93	1286841.13	Картометрический метод	0.5	-
76	531803.23	1286848.91	Картометрический метод	0.5	-
77	531811.20	1286858.56	Картометрический метод	0.5	-
78	531823.39	1286872.91	Картометрический метод	0.5	-
79	531790.76	1286900.59	Картометрический метод	0.5	-
80	531786.59	1286895.59	Картометрический метод	0.5	-
81	531752.03	1286924.41	Картометрический метод	0.5	-
82	531771.24	1286947.45	Картометрический метод	0.5	-
83	531797.78	1286925.32	Картометрический метод	0.5	-
84	531810.33	1286940.10	Картометрический метод	0.5	-
85	531814.01	1286944.44	Картометрический метод	0.5	-
86	531800.59	1286956.42	Картометрический метод	0.5	-
87	531796.98	1286952.45	Картометрический метод	0.5	-
88	531776.78	1286970.73	Картометрический метод	0.5	-
89	531767.70	1286978.88	Картометрический метод	0.5	-
90	531776.15	1286988.34	Картометрический метод	0.5	-
91	531775.65	1286988.80	Картометрический метод	0.5	-
92	531782.90	1286996.69	Картометрический метод	0.5	-
93	531786.71	1287000.28	Картометрический метод	0.5	-
94	531792.39	1286990.21	Картометрический метод	0.5	-
95	531799.14	1286978.01	Картометрический метод	0.5	-
96	531798.98	1286977.97	Картометрический метод	0.5	-
97	531834.90	1286945.89	Картометрический метод	0.5	-

2. Сведения о характерных точках границ объекта

Обозначение характерных точек границ	Координаты, м		Метод определения координат характерной точки	Средняя квадратическая погрешность положения характерной точки (Mt), м	Описание обозначения точки на местности (при наличии)
	X	Y			
1	2	3	4	5	6
98	531803.79	1286909.19	Картометрический метод	0.5	-
99	531844.53	1286874.66	Картометрический метод	0.5	-
100	531821.43	1286847.39	Картометрический метод	0.5	-
101	531818.77	1286844.17	Картометрический метод	0.5	-
102	531807.81	1286830.73	Картометрический метод	0.5	-
103	531799.34	1286822.93	Картометрический метод	0.5	-
104	531768.31	1286787.75	Картометрический метод	0.5	-
105	531737.48	1286754.15	Картометрический метод	0.5	-
106	531709.86	1286723.33	Картометрический метод	0.5	-
107	531667.71	1286675.85	Картометрический метод	0.5	-
108	531628.10	1286630.85	Картометрический метод	0.5	-
109	531622.68	1286610.11	Картометрический метод	0.5	-
110	531669.81	1286597.80	Картометрический метод	0.5	-
111	531667.99	1286590.02	Картометрический метод	0.5	-
112	532002.90	1286502.64	Картометрический метод	0.5	-
113	532002.77	1286502.16	Картометрический метод	0.5	-
114	532164.91	1286459.85	Картометрический метод	0.5	-
115	532166.72	1286467.35	Картометрический метод	0.5	-
116	532210.47	1286456.78	Картометрический метод	0.5	-
117	532208.50	1286448.63	Картометрический метод	0.5	-
118	532324.35	1286418.25	Картометрический метод	0.5	-
119	532594.44	1286209.76	Картометрический метод	0.5	-
120	532602.64	1286220.48	Картометрический метод	0.5	-
121	532635.28	1286195.76	Картометрический метод	0.5	-
122	532638.38	1286195.59	Картометрический метод	0.5	-

2. Сведения о характерных точках границ объекта					
Обозначение характерных точек границ	Координаты, м		Метод определения координат характерной точки	Средняя квадратическая погрешность положения характерной точки (Mt), м	Описание обозначения точки на местности (при наличии)
	X	Y			
1	2	3	4	5	6
123	532644.85	1286194.99	Картометрический метод	0.5	-
124	532933.98	1286166.31	Картометрический метод	0.5	-
125	532934.80	1286174.77	Картометрический метод	0.5	-
126	532979.59	1286170.40	Картометрический метод	0.5	-
127	532978.76	1286161.90	Картометрический метод	0.5	-
128	533213.86	1286138.72	Картометрический метод	0.5	-
129	533513.82	1285969.46	Картометрический метод	0.5	-
130	533720.41	1285853.37	Картометрический метод	0.5	-
131	533727.04	1285865.17	Картометрический метод	0.5	-
132	533773.37	1285839.15	Картометрический метод	0.5	-
133	533771.48	1285836.10	Картометрический метод	0.5	-
134	533778.08	1285832.05	Картометрический метод	0.5	-
135	533773.35	1285823.62	Картометрический метод	0.5	-
136	533813.89	1285800.84	Картометрический метод	0.5	-
137	533850.32	1285757.00	Картометрический метод	0.5	-
138	533954.01	1285673.48	Картометрический метод	0.5	-
139	534039.14	1285627.27	Картометрический метод	0.5	-
140	534602.68	1285305.60	Картометрический метод	0.5	-
141	534718.44	1285231.49	Картометрический метод	0.5	-
142	534922.15	1285121.28	Картометрический метод	0.5	-
143	534926.19	1285128.76	Картометрический метод	0.5	-
144	534965.79	1285107.38	Картометрический метод	0.5	-
145	534961.73	1285099.86	Картометрический метод	0.5	-
146	535020.34	1285068.15	Картометрический метод	0.5	-
147	535341.89	1284913.40	Картометрический метод	0.5	-

2. Сведения о характерных точках границ объекта

Обозначение характерных точек границ	Координаты, м		Метод определения координат характерной точки	Средняя квадратическая погрешность положения характерной точки (Mt), м	Описание обозначения точки на местности (при наличии)
	X	Y			
1	2	3	4	5	6
148	535599.07	1284521.97	Картометрический метод	0.5	-
149	535712.84	1284290.82	Картометрический метод	0.5	-
150	535720.50	1284294.51	Картометрический метод	0.5	-
151	535740.05	1284253.99	Картометрический метод	0.5	-
152	535729.21	1284248.75	Картометрический метод	0.5	-
153	535923.12	1283693.82	Картометрический метод	0.5	-
154	536048.50	1283478.67	Картометрический метод	0.5	-
155	536234.35	1283306.90	Картометрический метод	0.5	-
156	536240.02	1283313.06	Картометрический метод	0.5	-
157	536273.12	1283282.57	Картометрический метод	0.5	-
158	536267.40	1283276.36	Картометрический метод	0.5	-
159	536489.72	1283070.88	Картометрический метод	0.5	-
160	536521.57	1283059.06	Картометрический метод	0.5	-
161	536518.60	1283051.06	Картометрический метод	0.5	-
162	536617.12	1283013.97	Картометрический метод	0.5	-
163	536626.06	1283008.29	Картометрический метод	0.5	-
164	536640.52	1283031.07	Картометрический метод	0.5	-
165	536711.45	1283163.27	Картометрический метод	0.5	-
166	536781.64	1283286.68	Картометрический метод	0.5	-
167	536822.11	1283362.22	Картометрический метод	0.5	-
168	536876.89	1283471.96	Картометрический метод	0.5	-
169	536935.37	1283580.70	Картометрический метод	0.5	-
170	536930.64	1283583.93	Картометрический метод	0.5	-
171	536946.29	1283613.63	Картометрический метод	0.5	-
172	536962.70	1283619.43	Картометрический метод	0.5	-

2. Сведения о характерных точках границ объекта

Обозначение характерных точек границ	Координаты, м		Метод определения координат характерной точки	Средняя квадратическая погрешность положения характерной точки (Mt), м	Описание обозначения точки на местности (при наличии)
	X	Y			
1	2	3	4	5	6
173	537025.78	1283641.55	Картометрический метод	0.5	-
174	537034.47	1283726.38	Картометрический метод	0.5	-
175	537047.39	1283736.69	Картометрический метод	0.5	-
176	537032.05	1283755.90	Картометрический метод	0.5	-
177	536968.77	1283814.83	Картометрический метод	0.5	-
178	536960.65	1283804.08	Картометрический метод	0.5	-
179	536954.78	1283808.52	Картометрический метод	0.5	-
180	536947.08	1283795.91	Картометрический метод	0.5	-
181	536946.03	1283798.51	Картометрический метод	0.5	-
182	536944.05	1283803.28	Картометрический метод	0.5	-
183	536939.45	1283814.07	Картометрический метод	0.5	-
184	536933.85	1283826.81	Картометрический метод	0.5	-
185	536942.33	1283822.41	Картометрический метод	0.5	-
186	536944.19	1283817.85	Картометрический метод	0.5	-
187	536956.83	1283832.02	Картометрический метод	0.5	-
188	536959.01	1283830.37	Картометрический метод	0.5	-
189	536964.19	1283835.82	Картометрический метод	0.5	-
190	536972.40	1283828.01	Картометрический метод	0.5	-
191	536973.33	1283827.13	Картометрический метод	0.5	-
192	536973.78	1283827.73	Картометрический метод	0.5	-
193	536972.78	1283828.48	Картометрический метод	0.5	-
194	536974.26	1283830.22	Картометрический метод	0.5	-
195	537043.08	1283766.13	Картометрический метод	0.5	-
196	537059.11	1283746.05	Картометрический метод	0.5	-
197	537068.64	1283753.80	Картометрический метод	0.5	-

2. Сведения о характерных точках границ объекта

Обозначение характерных точек границ	Координаты, м		Метод определения координат характерной точки	Средняя квадратическая погрешность положения характерной точки (M _t), м	Описание обозначения точки на местности (при наличии)
	X	Y			
1	2	3	4	5	6
198	537082.46	1283776.30	Картометрический метод	0.5	-
199	537125.60	1283799.13	Картометрический метод	0.5	-
200	537624.67	1284063.38	Картометрический метод	0.5	-
201	537627.74	1284064.02	Картометрический метод	0.5	-
202	537621.54	1284075.76	Картометрический метод	0.5	-
203	537674.38	1284103.74	Картометрический метод	0.5	-
204	537688.97	1284076.11	Картометрический метод	0.5	-
205	537695.93	1284078.60	Картометрический метод	0.5	-
206	537706.85	1284075.30	Картометрический метод	0.5	-
207	537727.13	1284078.54	Картометрический метод	0.5	-
208	537772.56	1284100.33	Картометрический метод	0.5	-
209	537784.84	1284074.55	Картометрический метод	0.5	-
210	537736.69	1284051.43	Картометрический метод	0.5	-
211	537736.30	1284050.59	Картометрический метод	0.5	-
212	537733.10	1284049.60	Картометрический метод	0.5	-
213	537732.76	1284050.49	Картометрический метод	0.5	-
214	537713.83	1284047.46	Картометрический метод	0.5	-
215	537695.10	1284040.75	Картометрический метод	0.5	-
216	537697.45	1284034.12	Картометрический метод	0.5	-
217	537691.80	1284032.11	Картометрический метод	0.5	-
218	537689.45	1284038.72	Картометрический метод	0.5	-
219	537678.00	1284034.62	Картометрический метод	0.5	-
220	537669.95	1284056.12	Картометрический метод	0.5	-
221	537640.22	1284040.38	Картометрический метод	0.5	-
222	537635.04	1284050.18	Картометрический метод	0.5	-

2. Сведения о характерных точках границ объекта

Обозначение характерных точек границ	Координаты, м		Метод определения координат характерной точки	Средняя квадратическая погрешность положения характерной точки (Mt), м	Описание обозначения точки на местности (при наличии)
	X	Y			
1	2	3	4	5	6
223	537629.80	1284049.13	Картометрический метод	0.5	-
224	537581.82	1284023.72	Картометрический метод	0.5	-
225	537133.86	1283786.53	Картометрический метод	0.5	-
226	537093.10	1283764.95	Картометрический метод	0.5	-
227	537080.15	1283743.66	Картометрический метод	0.5	-
228	537048.75	1283718.59	Картометрический метод	0.5	-
229	537039.73	1283630.54	Картометрический метод	0.5	-
230	536967.66	1283605.28	Картометрический метод	0.5	-
231	536972.62	1283591.12	Картометрический метод	0.5	-
232	536959.75	1283564.06	Картометрический метод	0.5	-
233	536947.84	1283572.20	Картометрический метод	0.5	-
234	536890.21	1283465.05	Картометрический метод	0.5	-
235	536835.44	1283355.33	Картометрический метод	0.5	-
236	536794.77	1283279.42	Картометрический метод	0.5	-
237	536724.58	1283156.01	Картометрический метод	0.5	-
238	536653.48	1283023.49	Картометрический метод	0.5	-
239	536638.72	1283000.25	Картометрический метод	0.5	-
240	536811.22	1282890.71	Картометрический метод	0.5	-
241	536970.26	1282776.30	Картометрический метод	0.5	-
242	536975.23	1282783.19	Картометрический метод	0.5	-
243	537011.73	1282756.87	Картометрический метод	0.5	-
244	537006.79	1282750.02	Картометрический метод	0.5	-
245	537102.22	1282681.37	Картометрический метод	0.5	-
246	537191.56	1282706.65	Картометрический метод	0.5	-
247	537394.67	1282681.79	Картометрический метод	0.5	-

2. Сведения о характерных точках границ объекта					
Обозначение характерных точек границ	Координаты, м		Метод определения координат характерной точки	Средняя квадратическая погрешность положения характерной точки (Mt), м	Описание обозначения точки на местности (при наличии)
	X	Y			
1	2	3	4	5	6
248	537637.35	1282652.09	Картометрический метод	0.5	-
249	538042.04	1282380.45	Картометрический метод	0.5	-
250	538169.26	1282156.15	Картометрический метод	0.5	-
251	538282.36	1281904.87	Картометрический метод	0.5	-
252	538415.85	1281588.82	Картометрический метод	0.5	-
253	538502.25	1281371.37	Картометрический метод	0.5	-
254	539107.09	1281002.18	Картометрический метод	0.5	-
255	539116.79	1281017.92	Картометрический метод	0.5	-
256	539201.91	1280965.44	Картометрический метод	0.5	-
257	539184.15	1280936.62	Картометрический метод	0.5	-
258	539336.40	1280768.12	Картометрический метод	0.5	-
259	539548.54	1280565.58	Картометрический метод	0.5	-
260	539553.69	1280562.47	Картометрический метод	0.5	-
261	539557.36	1280559.87	Картометрический метод	0.5	-
262	539562.24	1280556.37	Картометрический метод	0.5	-
263	539564.65	1280553.93	Картометрический метод	0.5	-
264	539572.11	1280547.17	Картометрический метод	0.5	-
265	539645.88	1280489.37	Картометрический метод	0.5	-
266	539663.53	1280472.96	Картометрический метод	0.5	-
267	539746.99	1280357.57	Картометрический метод	0.5	-
268	539978.63	1280189.77	Картометрический метод	0.5	-
269	540129.07	1280121.07	Картометрический метод	0.5	-
270	540248.26	1280034.67	Картометрический метод	0.5	-
271	540258.31	1280028.18	Картометрический метод	0.5	-
272	540261.99	1280025.51	Картометрический метод	0.5	-

2. Сведения о характерных точках границ объекта					
Обозначение характерных точек границ	Координаты, м		Метод определения координат характерной точки	Средняя квадратическая погрешность положения характерной точки (Mt), м	Описание обозначения точки на местности (при наличии)
	X	Y			
1	2	3	4	5	6
273	540277.79	1280014.07	Картометрический метод	0.5	-
274	540289.85	1280005.41	Картометрический метод	0.5	-
275	540298.57	1279999.30	Картометрический метод	0.5	-
276	540299.71	1279998.32	Картометрический метод	0.5	-
277	540306.99	1279993.04	Картометрический метод	0.5	-
278	540315.90	1279986.73	Картометрический метод	0.5	-
279	540322.87	1279982.80	Картометрический метод	0.5	-
280	540332.03	1279974.90	Картометрический метод	0.5	-
281	540338.00	1279969.60	Картометрический метод	0.5	-
282	540378.29	1279941.11	Картометрический метод	0.5	-
283	540384.53	1279936.95	Картометрический метод	0.5	-
284	540403.20	1279924.39	Картометрический метод	0.5	-
285	540412.29	1279919.14	Картометрический метод	0.5	-
286	540418.22	1279913.71	Картометрический метод	0.5	-
287	540418.44	1279913.32	Картометрический метод	0.5	-
288	540426.30	1279894.92	Картометрический метод	0.5	-
289	540440.96	1279862.04	Картометрический метод	0.5	-
290	540444.84	1279852.28	Картометрический метод	0.5	-
291	540448.22	1279842.60	Картометрический метод	0.5	-
292	540457.89	1279821.47	Картометрический метод	0.5	-
293	540463.67	1279809.27	Картометрический метод	0.5	-
294	540467.39	1279802.22	Картометрический метод	0.5	-
295	540470.07	1279797.39	Картометрический метод	0.5	-
296	540473.06	1279792.19	Картометрический метод	0.5	-
297	540474.92	1279788.16	Картометрический метод	0.5	-

2. Сведения о характерных точках границ объекта					
Обозначение характерных точек границ	Координаты, м		Метод определения координат характерной точки	Средняя квадратическая погрешность положения характерной точки (Mt), м	Описание обозначения точки на местности (при наличии)
	X	Y			
1	2	3	4	5	6
298	540475.99	1279785.29	Картометрический метод	0.5	-
299	540478.10	1279779.70	Картометрический метод	0.5	-
300	540481.83	1279769.86	Картометрический метод	0.5	-
301	540482.42	1279768.48	Картометрический метод	0.5	-
302	540486.00	1279760.22	Картометрический метод	0.5	-
303	540489.72	1279752.03	Картометрический метод	0.5	-
304	540492.73	1279746.84	Картометрический метод	0.5	-
305	540494.86	1279742.88	Картометрический метод	0.5	-
306	540496.20	1279740.19	Картометрический метод	0.5	-
307	540498.20	1279736.16	Картометрический метод	0.5	-
308	540499.14	1279734.27	Картометрический метод	0.5	-
309	540500.70	1279730.71	Картометрический метод	0.5	-
310	540503.10	1279725.21	Картометрический метод	0.5	-
311	540505.79	1279718.21	Картометрический метод	0.5	-
312	540508.49	1279712.85	Картометрический метод	0.5	-
313	540511.46	1279706.91	Картометрический метод	0.5	-
314	540515.89	1279698.10	Картометрический метод	0.5	-
315	540519.79	1279688.73	Картометрический метод	0.5	-
316	540584.06	1279550.31	Картометрический метод	0.5	-
317	540701.56	1279359.13	Картометрический метод	0.5	-
318	540703.03	1279357.41	Картометрический метод	0.5	-
319	540709.09	1279349.40	Картометрический метод	0.5	-
320	540710.60	1279346.94	Картометрический метод	0.5	-
321	540719.35	1279333.60	Картометрический метод	0.5	-
322	540726.91	1279320.44	Картометрический метод	0.5	-

2. Сведения о характерных точках границ объекта

Обозначение характерных точек границ	Координаты, м		Метод определения координат характерной точки	Средняя квадратическая погрешность положения характерной точки (Mt), м	Описание обозначения точки на местности (при наличии)
	X	Y			
1	2	3	4	5	6
323	540728.45	1279315.38	Картометрический метод	0.5	-
324	540820.46	1279165.68	Картометрический метод	0.5	-
325	540821.60	1279165.06	Картометрический метод	0.5	-
326	540826.48	1279158.89	Картометрический метод	0.5	-
327	540830.05	1279154.07	Картометрический метод	0.5	-
328	540836.46	1279143.93	Картометрический метод	0.5	-
329	540838.86	1279140.12	Картометрический метод	0.5	-
330	540840.86	1279136.94	Картометрический метод	0.5	-
331	540841.20	1279136.27	Картометрический метод	0.5	-
332	540845.37	1279127.98	Картометрический метод	0.5	-
333	540845.42	1279127.79	Картометрический метод	0.5	-
334	540846.72	1279125.55	Картометрический метод	0.5	-
335	540848.90	1279121.69	Картометрический метод	0.5	-
336	540850.39	1279119.09	Картометрический метод	0.5	-
337	540851.96	1279116.53	Картометрический метод	0.5	-
338	540865.96	1279093.68	Картометрический метод	0.5	-
339	540866.03	1279093.49	Картометрический метод	0.5	-
340	540866.12	1279093.23	Картометрический метод	0.5	-
341	540870.57	1279084.78	Картометрический метод	0.5	-
342	540871.71	1279082.93	Картометрический метод	0.5	-
343	540880.39	1279068.90	Картометрический метод	0.5	-
344	540885.91	1279059.97	Картометрический метод	0.5	-
345	540886.65	1279058.67	Картометрический метод	0.5	-
346	540891.31	1279050.57	Картометрический метод	0.5	-
347	540901.52	1279033.97	Картометрический метод	0.5	-

2. Сведения о характерных точках границ объекта

Обозначение характерных точек границ	Координаты, м		Метод определения координат характерной точки	Средняя квадратическая погрешность положения характерной точки (Mt), м	Описание обозначения точки на местности (при наличии)
	X	Y			
1	2	3	4	5	6
348	540908.79	1279038.42	Картометрический метод	0.5	-
349	540932.30	1279000.06	Картометрический метод	0.5	-
350	540925.08	1278995.63	Картометрический метод	0.5	-
351	541206.09	1278538.34	Картометрический метод	0.5	-
352	541396.75	1277639.86	Картометрический метод	0.5	-
353	541775.84	1276651.09	Картометрический метод	0.5	-
354	541820.89	1276524.69	Картометрический метод	0.5	-
355	541840.91	1276469.82	Картометрический метод	0.5	-
356	541848.90	1276472.73	Картометрический метод	0.5	-
357	541861.47	1276438.26	Картометрический метод	0.5	-
358	541856.70	1276436.52	Картометрический метод	0.5	-
359	541860.14	1276427.12	Картометрический метод	0.5	-
360	541856.92	1276425.95	Картометрический метод	0.5	-
361	541905.69	1276292.24	Картометрический метод	0.5	-
362	541804.83	1276170.03	Картометрический метод	0.5	-
363	541798.93	1276161.94	Картометрический метод	0.5	-
364	541789.11	1276145.93	Картометрический метод	0.5	-
365	541768.09	1276122.47	Картометрический метод	0.5	-
366	541761.41	1276115.11	Картометрический метод	0.5	-
367	541752.66	1276106.10	Картометрический метод	0.5	-
368	541747.98	1276100.24	Картометрический метод	0.5	-
369	541741.88	1276092.32	Картометрический метод	0.5	-
370	541737.91	1276087.17	Картометрический метод	0.5	-
371	541734.17	1276082.48	Картометрический метод	0.5	-
372	541730.31	1276077.89	Картометрический метод	0.5	-

2. Сведения о характерных точках границ объекта

Обозначение характерных точек границ	Координаты, м		Метод определения координат характерной точки	Средняя квадратическая погрешность положения характерной точки (M _t), м	Описание обозначения точки на местности (при наличии)
	X	Y			
1	2	3	4	5	6
373	541727.05	1276074.35	Картометрический метод	0.5	-
374	541698.81	1276039.96	Картометрический метод	0.5	-
375	541663.63	1276009.43	Картометрический метод	0.5	-
376	541658.51	1275994.98	Картометрический метод	0.5	-
377	541650.33	1275997.88	Картометрический метод	0.5	-
378	541649.08	1275996.80	Картометрический метод	0.5	-
379	541512.11	1275644.77	Картометрический метод	0.5	-
380	541486.19	1275567.23	Картометрический метод	0.5	-
381	541494.26	1275564.57	Картометрический метод	0.5	-
382	541480.17	1275521.83	Картометрический метод	0.5	-
383	541477.44	1275522.73	Картометрический метод	0.5	-
384	541458.36	1275126.22	Картометрический метод	0.5	-
385	541466.49	1274918.28	Картометрический метод	0.5	-
386	541505.50	1274876.76	Картометрический метод	0.5	-
387	541525.15	1274856.04	Картометрический метод	0.5	-
388	541618.62	1274754.72	Картометрический метод	0.5	-
389	541664.54	1274648.13	Картометрический метод	0.5	-
390	541667.09	1274638.65	Картометрический метод	0.5	-
391	541670.84	1274629.34	Картометрический метод	0.5	-
392	541674.42	1274620.06	Картометрический метод	0.5	-
393	541677.85	1274609.56	Картометрический метод	0.5	-
394	541681.37	1274596.29	Картометрический метод	0.5	-
395	541695.56	1274552.64	Картометрический метод	0.5	-
396	541639.76	1274270.80	Картометрический метод	0.5	-
397	541523.16	1273952.43	Картометрический метод	0.5	-

2. Сведения о характерных точках границ объекта					
Обозначение характерных точек границ	Координаты, м		Метод определения координат характерной точки	Средняя квадратическая погрешность положения характерной точки (Mt), м	Описание обозначения точки на местности (при наличии)
	X	Y			
1	2	3	4	5	6
398	541516.02	1273950.99	Картометрический метод	0.5	-
399	541494.35	1273939.54	Картометрический метод	0.5	-
400	541460.64	1273928.94	Картометрический метод	0.5	-
401	541435.64	1273924.46	Картометрический метод	0.5	-
402	541422.13	1273920.93	Картометрический метод	0.5	-
403	541398.60	1273916.42	Картометрический метод	0.5	-
404	541367.55	1273911.89	Картометрический метод	0.5	-
405	541347.38	1273900.72	Картометрический метод	0.5	-
406	541353.38	1273889.87	Картометрический метод	0.5	-
407	541328.88	1273876.31	Картометрический метод	0.5	-
408	541322.88	1273887.16	Картометрический метод	0.5	-
409	541293.56	1273870.95	Картометрический метод	0.5	-
410	541306.02	1273863.55	Картометрический метод	0.5	-
411	541304.64	1273860.88	Картометрический метод	0.5	-
412	541303.93	1273861.15	Картометрический метод	0.5	-
413	541303.17	1273861.24	Картометрический метод	0.5	-
414	541302.41	1273861.14	Картометрический метод	0.5	-
415	541301.69	1273860.87	Картометрический метод	0.5	-
416	541298.47	1273858.83	Картометрический метод	0.5	-
417	541293.13	1273855.45	Картометрический метод	0.5	-
418	541289.43	1273856.09	Картометрический метод	0.5	-
419	541287.96	1273858.71	Картометрический метод	0.5	-
420	541283.98	1273856.25	Картометрический метод	0.5	-
421	541281.21	1273856.81	Картометрический метод	0.5	-
422	541277.00	1273864.18	Картометрический метод	0.5	-

2. Сведения о характерных точках границ объекта

Обозначение характерных точек границ	Координаты, м		Метод определения координат характерной точки	Средняя квадратическая погрешность положения характерной точки (Mt), м	Описание обозначения точки на местности (при наличии)
	X	Y			
1	2	3	4	5	6
423	541271.07	1273849.00	Картометрический метод	0.5	-
424	541258.00	1273849.00	Картометрический метод	0.5	-
425	541246.62	1273848.99	Картометрический метод	0.5	-
426	541240.19	1273873.22	Картометрический метод	0.5	-
427	541250.83	1273876.04	Картометрический метод	0.5	-
428	541257.04	1273892.07	Картометрический метод	0.5	-
429	541263.74	1273891.19	Картометрический метод	0.5	-
430	541251.39	1273913.56	Картометрический метод	0.5	-
431	541241.47	1273918.32	Картометрический метод	0.5	-
432	541244.06	1273923.73	Картометрический метод	0.5	-
433	541255.72	1273918.14	Картометрический метод	0.5	-
434	541271.12	1273890.23	Картометрический метод	0.5	-
435	541291.25	1273887.60	Картометрический метод	0.5	-
436	541291.58	1273887.00	Картометрический метод	0.5	-
437	541361.94	1273925.93	Картометрический метод	0.5	-
438	541364.69	1273926.61	Картометрический метод	0.5	-
439	541396.08	1273931.21	Картометрический метод	0.5	-
440	541418.82	1273935.56	Картометрический метод	0.5	-
441	541457.05	1273943.54	Картометрический метод	0.5	-
442	541488.57	1273953.45	Картометрический метод	0.5	-
443	541508.98	1273964.24	Картометрический метод	0.5	-
444	541511.77	1273964.97	Картометрический метод	0.5	-
445	541625.27	1274274.86	Картометрический метод	0.5	-
446	541680.09	1274551.72	Картометрический метод	0.5	-
447	541667.26	1274591.20	Картометрический метод	0.5	-

2. Сведения о характерных точках границ объекта

Обозначение характерных точек границ	Координаты, м		Метод определения координат характерной точки	Средняя квадратическая погрешность положения характерной точки (Mt), м	Описание обозначения точки на местности (при наличии)
	X	Y			
1	2	3	4	5	6
448	541670.59	1274592.28	Картометрический метод	0.5	-
449	541668.89	1274597.30	Картометрический метод	0.5	-
450	541669.94	1274597.52	Картометрический метод	0.5	-
451	541666.34	1274607.61	Картометрический метод	0.5	-
452	541657.58	1274635.56	Картометрический метод	0.5	-
453	541656.58	1274635.27	Картометрический метод	0.5	-
454	541653.70	1274644.22	Картометрический метод	0.5	-
455	541652.64	1274646.69	Картометрический метод	0.5	-
456	541649.43	1274645.30	Картометрический метод	0.5	-
457	541620.48	1274712.49	Картометрический метод	0.5	-
458	541623.69	1274713.87	Картометрический метод	0.5	-
459	541608.83	1274748.37	Картометрический метод	0.5	-
460	541553.56	1274808.28	Картометрический метод	0.5	-
461	541550.99	1274805.90	Картометрический метод	0.5	-
462	541514.19	1274845.80	Картометрический метод	0.5	-
463	541494.59	1274866.47	Картометрический метод	0.5	-
464	541451.72	1274912.09	Картометрический метод	0.5	-
465	541449.97	1274956.96	Картометрический метод	0.5	-
466	541453.46	1274957.10	Картометрический метод	0.5	-
467	541449.68	1275053.95	Картометрический метод	0.5	-
468	541446.18	1275053.81	Картометрический метод	0.5	-
469	541443.35	1275126.29	Картометрический метод	0.5	-
470	541462.66	1275527.61	Картометрический метод	0.5	-
471	541451.68	1275531.23	Картометрический метод	0.5	-
472	541465.78	1275573.96	Картометрический метод	0.5	-

2. Сведения о характерных точках границ объекта

Обозначение характерных точек границ	Координаты, м		Метод определения координат характерной точки	Средняя квадратическая погрешность положения характерной точки (Mt), м	Описание обозначения точки на местности (при наличии)
	X	Y			
1	2	3	4	5	6
473	541471.94	1275571.93	Картометрический метод	0.5	-
474	541498.00	1275649.87	Картометрический метод	0.5	-
475	541546.63	1275774.86	Картометрический метод	0.5	-
476	541549.90	1275773.59	Картометрический метод	0.5	-
477	541595.31	1275890.09	Картометрический метод	0.5	-
478	541591.97	1275891.39	Картометрический метод	0.5	-
479	541635.46	1276003.16	Картометрический метод	0.5	-
480	541630.23	1276005.02	Картометрический метод	0.5	-
481	541645.28	1276047.42	Картометрический метод	0.5	-
482	541673.14	1276037.54	Картометрический метод	0.5	-
483	541688.02	1276050.45	Картометрический метод	0.5	-
484	541711.15	1276078.73	Картометрический метод	0.5	-
485	541714.67	1276075.85	Картометрический метод	0.5	-
486	541726.73	1276091.82	Картометрический метод	0.5	-
487	541732.74	1276099.82	Картометрический метод	0.5	-
488	541740.79	1276110.48	Картометрический метод	0.5	-
489	541746.62	1276117.34	Картометрический метод	0.5	-
490	541758.72	1276130.70	Картометрический метод	0.5	-
491	541778.79	1276154.60	Картометрический метод	0.5	-
492	541780.08	1276155.55	Картометрический метод	0.5	-
493	541789.88	1276169.36	Картометрический метод	0.5	-
494	541797.10	1276176.37	Картометрический метод	0.5	-
495	541796.20	1276176.93	Картометрический метод	0.5	-
496	541837.90	1276227.70	Картометрический метод	0.5	-
497	541835.19	1276229.92	Картометрический метод	0.5	-

2. Сведения о характерных точках границ объекта

Обозначение характерных точек границ	Координаты, м		Метод определения координат характерной точки	Средняя квадратическая погрешность положения характерной точки (Mt), м	Описание обозначения точки на местности (при наличии)
	X	Y			
1	2	3	4	5	6
498	541888.67	1276295.13	Картометрический метод	0.5	-
499	541842.82	1276420.81	Картометрический метод	0.5	-
500	541836.72	1276418.58	Картометрический метод	0.5	-
501	541820.71	1276462.45	Картометрический метод	0.5	-
502	541826.82	1276464.68	Картометрический метод	0.5	-
503	541806.78	1276519.60	Картометрический метод	0.5	-
504	541761.77	1276645.88	Картометрический метод	0.5	-
505	541758.90	1276653.36	Картометрический метод	0.5	-
506	541762.17	1276654.62	Картометрический метод	0.5	-
507	541717.96	1276769.91	Картометрический метод	0.5	-
508	541714.70	1276768.66	Картометрический метод	0.5	-
509	541506.56	1277311.54	Картометрический метод	0.5	-
510	541509.83	1277312.79	Картометрический метод	0.5	-
511	541430.67	1277519.24	Картометрический метод	0.5	-
512	541427.41	1277517.99	Картометрический метод	0.5	-
513	541382.32	1277635.59	Картометрический метод	0.5	-
514	541368.81	1277699.26	Картометрический метод	0.5	-
515	541372.23	1277699.99	Картометрический метод	0.5	-
516	541359.74	1277758.84	Картометрический метод	0.5	-
517	541356.32	1277758.11	Картометрический метод	0.5	-
518	541346.63	1277803.77	Картометрический метод	0.5	-
519	541350.06	1277804.50	Картометрический метод	0.5	-
520	541319.17	1277950.07	Картометрический метод	0.5	-
521	541315.74	1277949.34	Картометрический метод	0.5	-
522	541191.96	1278532.69	Картометрический метод	0.5	-

2. Сведения о характерных точках границ объекта

Обозначение характерных точек границ	Координаты, м		Метод определения координат характерной точки	Средняя квадратическая погрешность положения характерной точки (M _t), м	Описание обозначения точки на местности (при наличии)
	X	Y			
1	2	3	4	5	6
523	541189.04	1278537.43	Картометрический метод	0.5	-
524	541192.02	1278539.27	Картометрический метод	0.5	-
525	541156.11	1278597.70	Картометрический метод	0.5	-
526	541153.13	1278595.86	Картометрический метод	0.5	-
527	541011.08	1278826.95	Картометрический метод	0.5	-
528	541014.06	1278828.78	Картометрический метод	0.5	-
529	540915.22	1278989.59	Картометрический метод	0.5	-
530	540906.73	1278984.38	Картометрический метод	0.5	-
531	540883.21	1279022.75	Картометрический метод	0.5	-
532	540891.66	1279027.92	Картометрический метод	0.5	-
533	540587.07	1279523.45	Картометрический метод	0.5	-
534	540584.08	1279521.62	Картометрический метод	0.5	-
535	540570.82	1279543.20	Картометрический метод	0.5	-
536	540508.01	1279677.92	Картометрический метод	0.5	-
537	540512.28	1279679.72	Картометрический метод	0.5	-
538	540509.65	1279684.11	Картометрический метод	0.5	-
539	540496.36	1279710.92	Картометрический метод	0.5	-
540	540479.18	1279745.42	Картометрический метод	0.5	-
541	540470.81	1279765.20	Картометрический метод	0.5	-
542	540445.69	1279820.00	Картометрический метод	0.5	-
543	540436.42	1279836.22	Картометрический метод	0.5	-
544	540431.37	1279849.98	Картометрический метод	0.5	-
545	540405.71	1279906.46	Картометрический метод	0.5	-
546	540371.03	1279929.96	Картометрический метод	0.5	-
547	540364.28	1279937.69	Картометрический метод	0.5	-

2. Сведения о характерных точках границ объекта

Обозначение характерных точек границ	Координаты, м		Метод определения координат характерной точки	Средняя квадратическая погрешность положения характерной точки (Mt), м	Описание обозначения точки на местности (при наличии)
	X	Y			
1	2	3	4	5	6
548	540363.57	1279937.01	Картометрический метод	0.5	-
549	540346.22	1279949.55	Картометрический метод	0.5	-
550	540344.17	1279946.71	Картометрический метод	0.5	-
551	540329.25	1279957.52	Картометрический метод	0.5	-
552	540331.89	1279961.16	Картометрический метод	0.5	-
553	540323.75	1279966.50	Картометрический метод	0.5	-
554	540306.73	1279978.42	Картометрический метод	0.5	-
555	540299.50	1279984.63	Картометрический метод	0.5	-
556	540291.98	1279990.08	Картометрический метод	0.5	-
557	540287.53	1279992.38	Картометрический метод	0.5	-
558	540273.60	1280002.49	Картометрический метод	0.5	-
559	540259.91	1280012.42	Картометрический метод	0.5	-
560	540254.42	1280016.93	Картометрический метод	0.5	-
561	540251.79	1280019.18	Картометрический метод	0.5	-
562	540251.20	1280018.36	Картометрический метод	0.5	-
563	540232.73	1280031.76	Картометрический метод	0.5	-
564	540230.27	1280029.23	Картометрический метод	0.5	-
565	540121.48	1280108.04	Картометрический метод	0.5	-
566	539971.04	1280176.74	Картометрический метод	0.5	-
567	539736.25	1280346.83	Картометрический метод	0.5	-
568	539679.01	1280425.97	Картометрический метод	0.5	-
569	539681.85	1280428.01	Картометрический метод	0.5	-
570	539677.14	1280434.51	Картометрический метод	0.5	-
571	539674.06	1280432.81	Картометрический метод	0.5	-
572	539652.24	1280462.97	Картометрический метод	0.5	-

2. Сведения о характерных точках границ объекта

Обозначение характерных точек границ	Координаты, м		Метод определения координат характерной точки	Средняя квадратическая погрешность положения характерной точки (Mt), м	Описание обозначения точки на местности (при наличии)
	X	Y			
1	2	3	4	5	6
573	539636.13	1280477.95	Картометрический метод	0.5	-
574	539585.70	1280517.44	Картометрический метод	0.5	-
575	539587.86	1280520.19	Картометрический метод	0.5	-
576	539580.73	1280525.80	Картометрический метод	0.5	-
577	539581.33	1280526.57	Картометрический метод	0.5	-
578	539578.76	1280528.56	Картометрический метод	0.5	-
579	539572.80	1280533.11	Картометрический метод	0.5	-
580	539568.07	1280536.80	Картометрический метод	0.5	-
581	539565.72	1280538.67	Картометрический метод	0.5	-
582	539563.30	1280540.60	Картометрический метод	0.5	-
583	539555.25	1280546.91	Картометрический метод	0.5	-
584	539552.14	1280548.14	Картометрический метод	0.5	-
585	539548.83	1280551.13	Картометрический метод	0.5	-
586	539547.72	1280552.14	Картометрический метод	0.5	-
587	539541.94	1280556.92	Картометрический метод	0.5	-
588	539539.63	1280558.83	Картометрический метод	0.5	-
589	539537.45	1280560.90	Картометрический метод	0.5	-
590	539530.67	1280567.84	Картометрический метод	0.5	-
591	539527.56	1280564.59	Картометрический метод	0.5	-
592	539325.64	1280757.66	Картометрический метод	0.5	-
593	539175.95	1280923.32	Картометрический метод	0.5	-
594	539175.68	1280922.88	Картометрический метод	0.5	-
595	539090.55	1280975.35	Картометрический метод	0.5	-
596	539099.21	1280989.41	Картометрический метод	0.5	-
597	539049.89	1281019.52	Картометрический метод	0.5	-

2. Сведения о характерных точках границ объекта

Обозначение характерных точек границ	Координаты, м		Метод определения координат характерной точки	Средняя квадратическая погрешность положения характерной точки (M _t), м	Описание обозначения точки на местности (при наличии)
	X	Y			
1	2	3	4	5	6
598	539051.70	1281022.51	Картометрический метод	0.5	-
599	538899.99	1281115.12	Картометрический метод	0.5	-
600	538898.17	1281112.13	Картометрический метод	0.5	-
601	538747.79	1281203.92	Картометрический метод	0.5	-
602	538749.62	1281206.91	Картометрический метод	0.5	-
603	538662.46	1281260.11	Картометрический метод	0.5	-
604	538660.64	1281257.12	Картометрический метод	0.5	-
605	538545.35	1281327.49	Картометрический метод	0.5	-
606	538547.12	1281330.51	Картометрический метод	0.5	-
607	538492.99	1281363.56	Картометрический метод	0.5	-
608	538488.30	1281375.35	Картометрический метод	0.5	-
609	538485.05	1281374.06	Картометрический метод	0.5	-
610	538401.97	1281583.14	Картометрический метод	0.5	-
611	538348.51	1281709.72	Картометрический метод	0.5	-
612	538351.73	1281711.08	Картометрический метод	0.5	-
613	538323.18	1281778.68	Картометрический метод	0.5	-
614	538319.96	1281777.31	Картометрический метод	0.5	-
615	538268.61	1281898.87	Картометрический метод	0.5	-
616	538155.87	1282149.36	Картометрический метод	0.5	-
617	538152.64	1282155.05	Картометрический метод	0.5	-
618	538155.69	1282156.78	Картометрический метод	0.5	-
619	538033.37	1282372.41	Картометрический метод	0.5	-
620	537633.22	1282641.01	Картометрический метод	0.5	-
621	537613.00	1282643.49	Картометрический метод	0.5	-
622	537612.55	1282639.87	Картометрический метод	0.5	-

2. Сведения о характерных точках границ объекта					
Обозначение характерных точек границ	Координаты, м		Метод определения координат характерной точки	Средняя квадратическая погрешность положения характерной точки (Mt), м	Описание обозначения точки на местности (при наличии)
	X	Y			
1	2	3	4	5	6
623	537392.85	1282666.91	Картометрический метод	0.5	-
624	537290.55	1282679.43	Картометрический метод	0.5	-
625	537290.98	1282682.90	Картометрический метод	0.5	-
626	537192.47	1282694.96	Картометрический метод	0.5	-
627	537151.25	1282683.29	Картометрический метод	0.5	-
628	537152.20	1282679.93	Картометрический метод	0.5	-
629	537099.34	1282664.97	Картометрический метод	0.5	-
630	536998.01	1282737.86	Картометрический метод	0.5	-
631	536994.17	1282732.54	Картометрический метод	0.5	-
632	536957.68	1282758.86	Картометрический метод	0.5	-
633	536961.48	1282764.14	Картометрический метод	0.5	-
634	536958.99	1282765.93	Картометрический метод	0.5	-
635	536961.03	1282768.77	Картометрический метод	0.5	-
636	536914.01	1282802.61	Картометрический метод	0.5	-
637	536911.78	1282799.89	Картометрический метод	0.5	-
638	536865.46	1282833.21	Картометрический метод	0.5	-
639	536821.44	1282864.87	Картометрический метод	0.5	-
640	536802.81	1282878.28	Картометрический метод	0.5	-
641	536610.39	1283000.48	Картометрический метод	0.5	-
642	536513.38	1283036.99	Картометрический метод	0.5	-
643	536511.13	1283030.94	Картометрический метод	0.5	-
644	536468.94	1283046.59	Картометрический метод	0.5	-
645	536475.32	1283063.77	Картометрический метод	0.5	-
646	536257.23	1283265.32	Картометрический метод	0.5	-
647	536252.79	1283260.50	Картометрический метод	0.5	-

2. Сведения о характерных точках границ объекта					
Обозначение характерных точек границ	Координаты, м		Метод определения координат характерной точки	Средняя квадратическая погрешность положения характерной точки (Mt), м	Описание обозначения точки на местности (при наличии)
	X	Y			
1	2	3	4	5	6
648	536219.70	1283290.99	Картометрический метод	0.5	-
649	536224.19	1283295.87	Картометрический метод	0.5	-
650	536036.67	1283469.18	Картометрический метод	0.5	-
651	535909.43	1283687.51	Картометрический метод	0.5	-
652	535715.62	1284242.19	Картометрический метод	0.5	-
653	535713.03	1284240.95	Картометрический метод	0.5	-
654	535693.48	1284281.47	Картометрический метод	0.5	-
655	535699.33	1284284.30	Картометрический метод	0.5	-
656	535654.92	1284374.53	Картометрический метод	0.5	-
657	535658.06	1284376.07	Картометрический метод	0.5	-
658	535589.07	1284516.25	Картометрический метод	0.5	-
659	535386.78	1284824.13	Картометрический метод	0.5	-
660	535383.86	1284822.21	Картометрический метод	0.5	-
661	535331.64	1284901.69	Картометрический метод	0.5	-
662	535052.12	1285036.21	Картометрический метод	0.5	-
663	535053.64	1285039.37	Картометрический метод	0.5	-
664	535015.03	1285057.94	Картометрический метод	0.5	-
665	534956.26	1285089.74	Картометрический метод	0.5	-
666	534951.54	1285080.98	Картометрический метод	0.5	-
667	534911.94	1285102.36	Картометрический метод	0.5	-
668	534916.69	1285111.15	Картометрический метод	0.5	-
669	534712.70	1285221.51	Картометрический метод	0.5	-
670	534672.49	1285247.26	Картометрический метод	0.5	-
671	534670.60	1285244.31	Картометрический метод	0.5	-
672	534594.91	1285292.76	Картометрический метод	0.5	-

2. Сведения о характерных точках границ объекта					
Обозначение характерных точек границ	Координаты, м		Метод определения координат характерной точки	Средняя квадратическая погрешность положения характерной точки (Mt), м	Описание обозначения точки на местности (при наличии)
	X	Y			
1	2	3	4	5	6
673	534031.84	1285614.16	Картометрический метод	0.5	-
674	533945.66	1285660.94	Картометрический метод	0.5	-
675	533927.32	1285675.71	Картометрический метод	0.5	-
676	533929.52	1285678.44	Картометрический метод	0.5	-
677	533842.21	1285748.77	Картометрический метод	0.5	-
678	533840.82	1285750.44	Картометрический метод	0.5	-
679	533838.13	1285748.20	Картометрический метод	0.5	-
680	533804.13	1285789.12	Картометрический метод	0.5	-
681	533790.40	1285796.83	Картометрический метод	0.5	-
682	533792.12	1285799.88	Картометрический метод	0.5	-
683	533767.72	1285813.60	Картометрический метод	0.5	-
684	533760.40	1285800.56	Картометрический метод	0.5	-
685	533707.45	1285830.29	Картометрический метод	0.5	-
686	533713.07	1285840.29	Картометрический метод	0.5	-
687	533598.63	1285904.59	Картометрический метод	0.5	-
688	533600.34	1285907.65	Картометрический метод	0.5	-
689	533565.84	1285927.03	Картометрический метод	0.5	-
690	533564.13	1285923.98	Картометрический метод	0.5	-
691	533506.46	1285956.39	Картометрический метод	0.5	-
692	533209.24	1286124.10	Картометрический метод	0.5	-
693	532977.30	1286146.97	Картометрический метод	0.5	-
694	532976.67	1286140.54	Картометрический метод	0.5	-
695	532931.89	1286144.91	Картометрический метод	0.5	-
696	532932.52	1286151.38	Картометрический метод	0.5	-
697	532646.86	1286179.54	Картометрический метод	0.5	-

2. Сведения о характерных точках границ объекта

Обозначение характерных точек границ	Координаты, м		Метод определения координат характерной точки	Средняя квадратическая погрешность положения характерной точки (M _t), м	Описание обозначения точки на местности (при наличии)
	X	Y			
1	2	3	4	5	6
698	532625.97	1286152.25	Картометрический метод	0.5	-
699	532578.33	1286188.72	Картометрический метод	0.5	-
700	532585.31	1286197.85	Картометрический метод	0.5	-
701	532584.77	1286198.26	Картометрический метод	0.5	-
702	532586.84	1286201.10	Картометрический метод	0.5	-
703	532495.60	1286271.53	Картометрический метод	0.5	-
704	532493.43	1286268.73	Картометрический метод	0.5	-
705	532387.95	1286350.10	Картометрический метод	0.5	-
706	532390.14	1286352.94	Картометрический метод	0.5	-
707	532361.08	1286375.38	Картометрический метод	0.5	-
708	532358.91	1286372.57	Картометрический метод	0.5	-
709	532317.61	1286404.51	Картометрический метод	0.5	-
710	532204.97	1286434.04	Картометрический метод	0.5	-
711	532203.42	1286427.62	Картометрический метод	0.5	-
712	532159.68	1286438.19	Картометрический метод	0.5	-
713	532161.39	1286445.27	Картометрический метод	0.5	-
714	531999.02	1286487.63	Картометрический метод	0.5	-
715	531998.90	1286487.15	Картометрический метод	0.5	-
716	531664.35	1286574.44	Картометрический метод	0.5	-
717	531662.98	1286568.59	Картометрический метод	0.5	-
718	531611.68	1286581.99	Картометрический метод	0.5	-
719	531612.56	1286585.76	Картометрический метод	0.5	-
720	531578.07	1286576.28	Картометрический метод	0.5	-
721	531561.97	1286559.49	Картометрический метод	0.5	-
722	531549.57	1286529.98	Картометрический метод	0.5	-

2. Сведения о характерных точках границ объекта					
Обозначение характерных точек границ	Координаты, м		Метод определения координат характерной точки	Средняя квадратическая погрешность положения характерной точки (Mt), м	Описание обозначения точки на местности (при наличии)
	X	Y			
1	2	3	4	5	6
723	531500.29	1286492.43	Картометрический метод	0.5	-
724	531206.64	1286166.93	Картометрический метод	0.5	-
725	531110.77	1286057.97	Картометрический метод	0.5	-
726	531071.23	1286012.14	Картометрический метод	0.5	-
727	530945.43	1285866.79	Картометрический метод	0.5	-
728	530898.42	1285799.96	Картометрический метод	0.5	-
729	530773.00	1285627.25	Картометрический метод	0.5	-
730	530683.01	1285505.39	Картометрический метод	0.5	-
731	530635.58	1285444.15	Картометрический метод	0.5	-
732	530591.67	1285390.33	Картометрический метод	0.5	-
733	530558.00	1285350.38	Картометрический метод	0.5	-
734	530475.23	1285253.46	Картометрический метод	0.5	-
735	530389.99	1285151.66	Картометрический метод	0.5	-
736	530386.28	1285128.07	Картометрический метод	0.5	-
737	530368.79	1285109.06	Картометрический метод	0.5	-
738	530331.35	1285087.37	Картометрический метод	0.5	-
739	530258.00	1285010.98	Картометрический метод	0.5	-
740	530097.52	1284837.82	Картометрический метод	0.5	-
741	530048.91	1284792.84	Картометрический метод	0.5	-
742	529991.68	1284745.37	Картометрический метод	0.5	-
743	529902.29	1284674.05	Картометрический метод	0.5	-
744	529760.35	1284563.87	Картометрический метод	0.5	-
745	529594.20	1284431.32	Картометрический метод	0.5	-
746	529258.86	1284140.68	Картометрический метод	0.5	-
747	529194.24	1284103.53	Картометрический метод	0.5	-

2. Сведения о характерных точках границ объекта					
Обозначение характерных точек границ	Координаты, м		Метод определения координат характерной точки	Средняя квадратическая погрешность положения характерной точки (Mt), м	Описание обозначения точки на местности (при наличии)
	X	Y			
1	2	3	4	5	6
748	529130.58	1284038.81	Картометрический метод	0.5	-
749	529049.98	1283937.68	Картометрический метод	0.5	-
750	528994.85	1283853.02	Картометрический метод	0.5	-
751	528969.03	1283740.88	Картометрический метод	0.5	-
752	528952.46	1283547.24	Картометрический метод	0.5	-
753	529567.32	1282837.44	Картометрический метод	0.5	-
754	529573.77	1282843.03	Картометрический метод	0.5	-
755	529603.25	1282809.03	Картометрический метод	0.5	-
756	529596.79	1282803.43	Картометрический метод	0.5	-
757	529614.28	1282783.23	Картометрический метод	0.5	-
758	529784.01	1282642.20	Картометрический метод	0.5	-
759	529789.44	1282648.74	Картометрический метод	0.5	-
760	529824.06	1282619.98	Картометрический метод	0.5	-
761	529818.62	1282613.44	Картометрический метод	0.5	-
762	530099.13	1282380.37	Картометрический метод	0.5	-
763	530279.19	1281939.18	Картометрический метод	0.5	-
764	530272.57	1281873.50	Картометрический метод	0.5	-
765	530272.63	1281866.71	Картометрический метод	0.5	-
766	530271.70	1281856.75	Картометрический метод	0.5	-
767	530270.67	1281846.56	Картометрический метод	0.5	-
768	530270.20	1281841.91	Картометрический метод	0.5	-
769	530270.20	1281837.56	Картометрический метод	0.5	-
770	530270.20	1281836.80	Картометрический метод	0.5	-
771	530269.97	1281834.56	Картометрический метод	0.5	-
772	530269.37	1281828.59	Картометрический метод	0.5	-

2. Сведения о характерных точках границ объекта

Обозначение характерных точек границ	Координаты, м		Метод определения координат характерной точки	Средняя квадратическая погрешность положения характерной точки (M _t), м	Описание обозначения точки на местности (при наличии)
	X	Y			
1	2	3	4	5	6
773	530268.47	1281819.64	Картометрический метод	0.5	-
774	530268.19	1281816.90	Картометрический метод	0.5	-
775	530268.04	1281816.67	Картометрический метод	0.5	-
776	530266.63	1281814.78	Картометрический метод	0.5	-
777	530216.51	1281317.37	Картометрический метод	0.5	-
778	530048.32	1281089.32	Картометрический метод	0.5	-
779	530055.09	1281084.17	Картометрический метод	0.5	-
780	530027.85	1281048.35	Картометрический метод	0.5	-
781	530021.61	1281053.10	Картометрический метод	0.5	-
782	529841.20	1280808.46	Картометрический метод	0.5	-
783	529508.36	1280437.18	Картометрический метод	0.5	-
784	529387.14	1280437.21	Картометрический метод	0.5	-
785	529385.73	1280436.45	Картометрический метод	0.5	-
786	529385.67	1280436.44	Картометрический метод	0.5	-
787	529381.53	1280436.11	Картометрический метод	0.5	-
788	529378.08	1280435.83	Картометрический метод	0.5	-
789	529371.53	1280435.30	Картометрический метод	0.5	-
790	529361.53	1280434.47	Картометрический метод	0.5	-
791	529351.91	1280434.08	Картометрический метод	0.5	-
792	529351.53	1280434.11	Картометрический метод	0.5	-
793	529341.53	1280434.96	Картометрический метод	0.5	-
794	529335.66	1280435.45	Картометрический метод	0.5	-
795	529331.53	1280435.80	Картометрический метод	0.5	-
796	529321.53	1280436.65	Картометрический метод	0.5	-
797	529315.99	1280437.11	Картометрический метод	0.5	-

2. Сведения о характерных точках границ объекта					
Обозначение характерных точек границ	Координаты, м		Метод определения координат характерной точки	Средняя квадратическая погрешность положения характерной точки (M _t), м	Описание обозначения точки на местности (при наличии)
	X	Y			
1	2	3	4	5	6
798	529311.53	1280435.13	Картометрический метод	0.5	-
799	529305.87	1280435.60	Картометрический метод	0.5	-
800	529301.53	1280435.90	Картометрический метод	0.5	-
801	529296.53	1280436.46	Картометрический метод	0.5	-
802	529291.53	1280437.04	Картометрический метод	0.5	-
803	529289.85	1280437.18	Картометрический метод	0.5	-
804	529186.54	1280437.19	Картометрический метод	0.5	-
805	529186.54	1280428.70	Картометрический метод	0.5	-
806	529141.54	1280428.73	Картометрический метод	0.5	-
807	529141.54	1280437.19	Картометрический метод	0.5	-
808	529127.39	1280437.18	Картометрический метод	0.5	-
809	528964.94	1280504.37	Картометрический метод	0.5	-
810	528962.03	1280497.26	Картометрический метод	0.5	-
811	528963.06	1280497.14	Картометрический метод	0.5	-
812	528964.06	1280497.37	Картометрический метод	0.5	-
813	528964.93	1280497.93	Картометрический метод	0.5	-
814	528965.55	1280498.75	Картометрический метод	0.5	-
815	528968.19	1280497.33	Картометрический метод	0.5	-
816	528959.05	1280479.68	Картометрический метод	0.5	-
817	528957.20	1280476.11	Картометрический метод	0.5	-
818	528954.57	1280477.60	Картометрический метод	0.5	-
819	528954.72	1280478.14	Картометрический метод	0.5	-
820	528954.78	1280478.68	Картометрический метод	0.5	-
821	528954.74	1280479.24	Картометрический метод	0.5	-
822	528954.60	1280479.77	Картометрический метод	0.5	-

2. Сведения о характерных точках границ объекта

Обозначение характерных точек границ	Координаты, м		Метод определения координат характерной точки	Средняя квадратическая погрешность положения характерной точки (Mt), м	Описание обозначения точки на местности (при наличии)
	X	Y			
1	2	3	4	5	6
823	528954.39	1280480.21	Картометрический метод	0.5	-
824	528952.75	1280476.24	Картометрический метод	0.5	-
825	528936.43	1280473.48	Картометрический метод	0.5	-
826	528933.93	1280488.27	Картометрический метод	0.5	-
827	528942.07	1280489.64	Картометрический метод	0.5	-
828	528942.70	1280491.18	Картометрический метод	0.5	-
829	528943.17	1280490.99	Картометрический метод	0.5	-
830	528956.81	1280523.97	Картометрический метод	0.5	-
831	529130.37	1280452.18	Картометрический метод	0.5	-
832	529141.56	1280452.19	Картометрический метод	0.5	-
833	529141.56	1280458.73	Картометрический метод	0.5	-
834	529186.56	1280458.70	Картометрический метод	0.5	-
835	529186.56	1280452.19	Картометрический метод	0.5	-
836	529231.53	1280452.18	Картометрический метод	0.5	-
837	529231.53	1280447.69	Картометрический метод	0.5	-
838	529241.53	1280448.73	Картометрический метод	0.5	-
839	529251.53	1280449.42	Картометрический метод	0.5	-
840	529256.53	1280449.64	Картометрический метод	0.5	-
841	529261.53	1280449.86	Картометрический метод	0.5	-
842	529266.53	1280449.34	Картометрический метод	0.5	-
843	529271.53	1280448.79	Картометрический метод	0.5	-
844	529273.29	1280448.73	Картометрический метод	0.5	-
845	529276.53	1280449.98	Картометрический метод	0.5	-
846	529280.27	1280451.42	Картометрический метод	0.5	-
847	529281.53	1280451.91	Картометрический метод	0.5	-

2. Сведения о характерных точках границ объекта

Обозначение характерных точек границ	Координаты, м		Метод определения координат характерной точки	Средняя квадратическая погрешность положения характерной точки (Mt), м	Описание обозначения точки на местности (при наличии)
	X	Y			
1	2	3	4	5	6
848	529286.53	1280451.46	Картометрический метод	0.5	-
849	529291.53	1280450.88	Картометрический метод	0.5	-
850	529296.53	1280450.31	Картометрический метод	0.5	-
851	529301.53	1280449.82	Картометрический метод	0.5	-
852	529305.87	1280450.14	Картометрический метод	0.5	-
853	529311.53	1280450.56	Картометрический метод	0.5	-
854	529315.99	1280450.90	Картометрический метод	0.5	-
855	529321.53	1280448.67	Картометрический метод	0.5	-
856	529331.53	1280448.89	Картометрический метод	0.5	-
857	529335.66	1280448.98	Картометрический метод	0.5	-
858	529341.53	1280449.10	Картометрический метод	0.5	-
859	529351.53	1280450.23	Картометрический метод	0.5	-
860	529351.91	1280450.36	Картометрический метод	0.5	-
861	529361.53	1280451.13	Картометрический метод	0.5	-
862	529371.53	1280451.96	Картометрический метод	0.5	-
863	529378.08	1280452.51	Картометрический метод	0.5	-
864	529381.53	1280452.80	Картометрический метод	0.5	-
865	529385.67	1280453.01	Картометрический метод	0.5	-
866	529385.73	1280453.01	Картометрический метод	0.5	-
867	529387.97	1280452.97	Картометрический метод	0.5	-
868	529391.53	1280452.09	Картометрический метод	0.5	-
869	529391.64	1280452.07	Картометрический метод	0.5	-
870	529401.53	1280450.10	Картометрический метод	0.5	-
871	529406.53	1280448.93	Картометрический метод	0.5	-
872	529407.58	1280448.68	Картометрический метод	0.5	-

2. Сведения о характерных точках границ объекта

Обозначение характерных точек границ	Координаты, м		Метод определения координат характерной точки	Средняя квадратическая погрешность положения характерной точки (Mt), м	Описание обозначения точки на местности (при наличии)
	X	Y			
1	2	3	4	5	6
873	529503.22	1280448.68	Картометрический метод	0.5	-
874	529560.78	1280512.89	Картометрический метод	0.5	-
875	529558.17	1280515.22	Картометрический метод	0.5	-
876	529685.87	1280657.67	Картометрический метод	0.5	-
877	529688.48	1280655.33	Картометрический метод	0.5	-
878	529832.27	1280815.73	Картометрический метод	0.5	-
879	529982.90	1281019.98	Картометрический метод	0.5	-
880	529980.09	1281022.06	Картометрический метод	0.5	-
881	530009.67	1281062.18	Картометрический метод	0.5	-
882	530003.97	1281066.51	Картометрический метод	0.5	-
883	530031.21	1281102.33	Картометрический метод	0.5	-
884	530036.38	1281098.40	Картометрический метод	0.5	-
885	530108.72	1281196.48	Картометрический метод	0.5	-
886	530111.54	1281194.41	Картометрический метод	0.5	-
887	530131.53	1281221.51	Картометрический метод	0.5	-
888	530182.32	1281290.39	Картометрический метод	0.5	-
889	530205.38	1281321.66	Картометрический метод	0.5	-
890	530201.99	1281322.96	Картометрический метод	0.5	-
891	530217.46	1281476.42	Картометрический метод	0.5	-
892	530220.95	1281476.07	Картометрический метод	0.5	-
893	530229.18	1281557.73	Картометрический метод	0.5	-
894	530225.70	1281558.08	Картометрический метод	0.5	-
895	530239.79	1281697.92	Картометрический метод	0.5	-
896	530243.24	1281697.19	Картометрический метод	0.5	-
897	530254.97	1281814.72	Картометрический метод	0.5	-

2. Сведения о характерных точках границ объекта

Обозначение характерных точек границ	Координаты, м		Метод определения координат характерной точки	Средняя квадратическая погрешность положения характерной точки (Mt), м	Описание обозначения точки на местности (при наличии)
	X	Y			
1	2	3	4	5	6
898	530255.23	1281817.74	Картометрический метод	0.5	-
899	530255.65	1281822.21	Картометрический метод	0.5	-
900	530256.23	1281828.19	Картометрический метод	0.5	-
901	530257.23	1281838.11	Картометрический метод	0.5	-
902	530257.74	1281843.16	Картометрический метод	0.5	-
903	530258.57	1281848.02	Картометрический метод	0.5	-
904	530259.58	1281857.99	Картометрический метод	0.5	-
905	530261.13	1281872.91	Картометрический метод	0.5	-
906	530267.46	1281937.49	Картометрический метод	0.5	-
907	530242.13	1281999.57	Картометрический метод	0.5	-
908	530238.89	1281998.24	Картометрический метод	0.5	-
909	530102.07	1282333.48	Картометрический метод	0.5	-
910	530105.31	1282334.80	Картометрический метод	0.5	-
911	530089.57	1282373.36	Картометрический метод	0.5	-
912	530089.00	1282373.83	Картометрический метод	0.5	-
913	530086.84	1282371.08	Картометрический метод	0.5	-
914	530086.66	1282371.23	Картометрический метод	0.5	-
915	530037.74	1282411.87	Картометрический метод	0.5	-
916	530039.22	1282415.20	Картометрический метод	0.5	-
917	530022.25	1282429.30	Картометрический метод	0.5	-
918	530020.86	1282425.90	Картометрический метод	0.5	-
919	529927.04	1282503.86	Картометрический метод	0.5	-
920	529928.41	1282507.27	Картометрический метод	0.5	-
921	529871.76	1282554.34	Картометрический метод	0.5	-
922	529869.52	1282551.65	Картометрический метод	0.5	-

2. Сведения о характерных точках границ объекта

Обозначение характерных точек границ	Координаты, м		Метод определения координат характерной точки	Средняя квадратическая погрешность положения характерной точки (Mt), м	Описание обозначения точки на местности (при наличии)
	X	Y			
1	2	3	4	5	6
923	529851.20	1282566.87	Картометрический метод	0.5	-
924	529853.44	1282569.56	Картометрический метод	0.5	-
925	529811.27	1282604.60	Картометрический метод	0.5	-
926	529804.88	1282596.91	Картометрический метод	0.5	-
927	529770.27	1282625.67	Картометрический метод	0.5	-
928	529776.66	1282633.36	Картометрический метод	0.5	-
929	529712.37	1282686.78	Картометрический метод	0.5	-
930	529710.13	1282684.09	Картометрический метод	0.5	-
931	529603.75	1282772.48	Картометрический метод	0.5	-
932	529585.45	1282793.60	Картометрический метод	0.5	-
933	529580.58	1282789.38	Картометрический метод	0.5	-
934	529551.11	1282823.39	Картометрический метод	0.5	-
935	529558.63	1282829.91	Картометрический метод	0.5	-
936	529442.67	1282963.78	Картометрический метод	0.5	-
937	529440.02	1282961.49	Картометрический метод	0.5	-
938	529425.84	1282977.86	Картометрический метод	0.5	-
939	529428.49	1282980.15	Картометрический метод	0.5	-
940	529380.99	1283034.98	Картометрический метод	0.5	-
941	529378.34	1283032.69	Картометрический метод	0.5	-
942	529356.34	1283058.10	Картометрический метод	0.5	-
943	529358.98	1283060.39	Картометрический метод	0.5	-
944	529342.64	1283079.26	Картометрический метод	0.5	-
945	529339.99	1283076.96	Картометрический метод	0.5	-
946	529249.80	1283181.08	Картометрический метод	0.5	-
947	529252.45	1283183.38	Картометрический метод	0.5	-

2. Сведения о характерных точках границ объекта

Обозначение характерных точек границ	Координаты, м		Метод определения координат характерной точки	Средняя квадратическая погрешность положения характерной точки (Mt), м	Описание обозначения точки на местности (при наличии)
	X	Y			
1	2	3	4	5	6
948	528940.59	1283543.39	Картометрический метод	0.5	-
949	528957.64	1283742.67	Картометрический метод	0.5	-
950	528966.31	1283780.30	Картометрический метод	0.5	-
951	528962.90	1283781.09	Картометрический метод	0.5	-
952	528980.83	1283858.97	Картометрический метод	0.5	-
953	529037.80	1283946.46	Картометрический метод	0.5	-
954	529119.33	1284048.77	Картометрический метод	0.5	-
955	529184.99	1284115.51	Картометрический метод	0.5	-
956	529250.13	1284152.97	Картометрический метод	0.5	-
957	529584.61	1284442.85	Картометрический метод	0.5	-
958	529586.85	1284440.16	Картометрический метод	0.5	-
959	529753.25	1284572.92	Картометрический метод	0.5	-
960	529895.20	1284683.10	Картометрический метод	0.5	-
961	529984.73	1284754.55	Картометрический метод	0.5	-
962	530041.25	1284801.43	Картометрический метод	0.5	-
963	530089.48	1284846.06	Картометрический метод	0.5	-
964	530249.62	1285018.85	Картометрический метод	0.5	-
965	530324.52	1285096.87	Картометрический метод	0.5	-
966	530361.87	1285118.52	Картометрический метод	0.5	-
967	530375.46	1285133.30	Картометрический метод	0.5	-
968	530379.13	1285156.60	Картометрический метод	0.5	-
969	530466.46	1285260.90	Картометрический метод	0.5	-
970	530549.28	1285357.82	Картометрический метод	0.5	-
971	530582.84	1285397.69	Картометрический метод	0.5	-
972	530626.61	1285451.34	Картометрический метод	0.5	-

2. Сведения о характерных точках границ объекта

Обозначение характерных точек границ	Координаты, м		Метод определения координат характерной точки	Средняя квадратическая погрешность положения характерной точки (Mt), м	Описание обозначения точки на местности (при наличии)
	X	Y			
1	2	3	4	5	6
973	530673.83	1285512.33	Картометрический метод	0.5	-
974	530763.73	1285634.05	Картометрический метод	0.5	-
975	530889.05	1285806.62	Картометрический метод	0.5	-
976	530889.08	1285806.67	Картометрический метод	0.5	-
977	530936.45	1285874.02	Картометрический метод	0.5	-
978	531102.10	1286065.52	Картометрический метод	0.5	-
979	531196.74	1286173.09	Картометрический метод	0.5	-
980	531506.03	1286515.66	Картометрический метод	0.5	-
981	531537.29	1286539.48	Картометрический метод	0.5	-
982	531545.22	1286558.32	Картометрический метод	0.5	-
983	531571.96	1286586.53	Картометрический метод	0.5	-
984	531575.88	1286591.23	Картометрический метод	0.5	-
985	531595.55	1286596.64	Картометрический метод	0.5	-
986	531447.03	1286739.05	Картометрический метод	0.5	-
987	531307.25	1286647.42	Картометрический метод	0.5	-
988	531168.22	1286787.62	Картометрический метод	0.5	-
989	531151.50	1286787.52	Картометрический метод	0.5	-
990	531151.25	1286832.52	Картометрический метод	0.5	-
991	531157.21	1286832.56	Картометрический метод	0.5	-
992	531156.94	1286877.29	Картометрический метод	0.5	-
993	531160.41	1286877.31	Картометрический метод	0.5	-
994	531158.85	1287119.13	Картометрический метод	0.5	-
995	531158.40	1287130.84	Картометрический метод	0.5	-
996	530996.28	1287280.96	Картометрический метод	0.5	-
997	530993.90	1287278.39	Картометрический метод	0.5	-

2. Сведения о характерных точках границ объекта

Обозначение характерных точек границ	Координаты, м		Метод определения координат характерной точки	Средняя квадратическая погрешность положения характерной точки (Mt), м	Описание обозначения точки на местности (при наличии)
	X	Y			
1	2	3	4	5	6
998	530980.67	1287290.64	Картометрический метод	0.5	-
999	530950.93	1287338.28	Картометрический метод	0.5	-
1000	530987.27	1287360.97	Картометрический метод	0.5	-
1001	531097.93	1287417.88	Картометрический метод	0.5	-
1002	531424.24	1287625.13	Картометрический метод	0.5	-
1003	531430.90	1287630.46	Картометрический метод	0.5	-
1004	531326.99	1287760.27	Картометрический метод	0.5	-
1005	531287.07	1287865.58	Картометрический метод	0.5	-
1006	531281.17	1287863.38	Картометрический метод	0.5	-
1007	531265.50	1287905.57	Картометрический метод	0.5	-
1008	531271.12	1287907.65	Картометрический метод	0.5	-
1009	531266.83	1287918.97	Картометрический метод	0.5	-
1010	531270.11	1287920.21	Картометрический метод	0.5	-
1011	531237.39	1288006.53	Картометрический метод	0.5	-
1012	531234.11	1288005.29	Картометрический метод	0.5	-
1013	531095.76	1288370.28	Картометрический метод	0.5	-
1014	531077.36	1288418.81	Картометрический метод	0.5	-
1015	530939.06	1288629.63	Картометрический метод	0.5	-
1016	530932.16	1288625.11	Картометрический метод	0.5	-
1017	530907.47	1288662.73	Картометрический метод	0.5	-
1018	530914.38	1288667.26	Картометрический метод	0.5	-
1019	530871.09	1288733.25	Картометрический метод	0.5	-
1020	530873.92	1288735.31	Картометрический метод	0.5	-
1021	530740.64	1288938.49	Картометрический метод	0.5	-
1022	530737.71	1288936.57	Картометрический метод	0.5	-

2. Сведения о характерных точках границ объекта					
Обозначение характерных точек границ	Координаты, м		Метод определения координат характерной точки	Средняя квадратическая погрешность положения характерной точки (Mt), м	Описание обозначения точки на местности (при наличии)
	X	Y			
1	2	3	4	5	6
1023	530648.70	1289072.27	Картометрический метод	0.5	-
1024	530651.63	1289074.19	Картометрический метод	0.5	-
1025	530556.67	1289218.95	Картометрический метод	0.5	-
1026	530553.73	1289217.05	Картометрический метод	0.5	-
1027	530510.69	1289282.66	Картометрический метод	0.5	-
1028	530419.91	1289566.84	Картометрический метод	0.5	-
1029	530355.92	1289753.68	Картометрический метод	0.5	-
1030	530296.33	1289820.04	Картометрический метод	0.5	-
1031	530240.19	1289888.51	Картометрический метод	0.5	-
1032	530169.79	1289966.29	Картометрический метод	0.5	-
1033	530023.44	1290129.31	Картометрический метод	0.5	-
1034	529857.10	1290316.08	Картометрический метод	0.5	-
1035	529805.91	1290383.42	Картометрический метод	0.5	-
1036	529762.38	1290440.75	Картометрический метод	0.5	-
1037	529757.79	1290446.82	Картометрический метод	0.5	-
1038	529760.73	1290448.74	Картометрический метод	0.5	-
1039	529678.89	1290556.99	Картометрический метод	0.5	-
1040	529618.38	1290606.45	Картометрический метод	0.5	-
1041	529588.18	1290617.94	Картометрический метод	0.5	-
1042	529584.09	1290607.19	Картометрический метод	0.5	-
1043	529542.03	1290623.20	Картометрический метод	0.5	-
1044	529546.13	1290633.95	Картометрический метод	0.5	-
1045	529472.70	1290661.90	Картометрический метод	0.5	-
1046	529429.30	1290678.42	Картометрический метод	0.5	-
1047	529422.83	1290680.88	Картометрический метод	0.5	-

2. Сведения о характерных точках границ объекта

Обозначение характерных точек границ	Координаты, м		Метод определения координат характерной точки	Средняя квадратическая погрешность положения характерной точки (Mt), м	Описание обозначения точки на местности (при наличии)
	X	Y			
1	2	3	4	5	6
1048	529173.54	1290775.89	Картометрический метод	0.5	-
1049	529047.45	1290823.80	Картометрический метод	0.5	-
1050	529009.95	1290844.36	Картометрический метод	0.5	-
1051	528958.19	1290857.85	Картометрический метод	0.5	-
1052	528898.96	1290880.79	Картометрический метод	0.5	-
1053	528849.18	1290899.81	Картометрический метод	0.5	-
1054	528785.50	1290924.40	Картометрический метод	0.5	-
1055	528686.23	1290962.20	Картометрический метод	0.5	-
1056	528603.91	1290979.37	Картометрический метод	0.5	-
1057	528531.39	1290989.68	Картометрический метод	0.5	-
1058	528511.01	1290995.10	Картометрический метод	0.5	-
1059	528510.11	1290991.71	Картометрический метод	0.5	-
1060	528462.48	1291004.38	Картометрический метод	0.5	-
1061	528375.98	1291023.29	Картометрический метод	0.5	-
1062	528376.72	1291026.71	Картометрический метод	0.5	-
1063	528317.45	1291039.66	Картометрический метод	0.5	-
1064	528316.71	1291036.24	Картометрический метод	0.5	-
1065	528084.02	1291087.11	Картометрический метод	0.5	-
1066	527988.58	1291109.22	Картометрический метод	0.5	-
1067	527886.78	1291131.43	Картометрический метод	0.5	-
1068	527887.53	1291134.84	Картометрический метод	0.5	-
1069	527840.81	1291145.04	Картометрический метод	0.5	-
1070	527719.98	1291169.65	Картометрический метод	0.5	-
1071	527618.91	1291192.20	Картометрический метод	0.5	-
1072	527618.15	1291188.78	Картометрический метод	0.5	-

2. Сведения о характерных точках границ объекта

Обозначение характерных точек границ	Координаты, м		Метод определения координат характерной точки	Средняя квадратическая погрешность положения характерной точки (Mt), м	Описание обозначения точки на местности (при наличии)
	X	Y			
1	2	3	4	5	6
1073	527605.43	1291191.62	Картометрический метод	0.5	-
1074	527606.19	1291195.03	Картометрический метод	0.5	-
1075	527571.06	1291202.87	Картометрический метод	0.5	-
1076	527502.45	1291212.50	Картометрический метод	0.5	-
1077	527368.79	1291250.38	Картометрический метод	0.5	-
1078	527214.18	1291364.17	Картометрический метод	0.5	-
1079	527195.72	1291462.57	Картометрический метод	0.5	-
1080	527191.45	1291556.22	Картометрический метод	0.5	-
1081	527228.07	1291650.71	Картометрический метод	0.5	-
1082	527235.69	1291675.46	Картометрический метод	0.5	-
1083	527232.35	1291676.49	Картометрический метод	0.5	-
1084	527238.54	1291696.61	Картометрический метод	0.5	-
1085	527241.82	1291695.70	Картометрический метод	0.5	-
1086	527345.67	1292033.27	Картометрический метод	0.5	-
1087	527347.22	1292032.79	Картометрический метод	0.5	-
1088	527348.36	1292037.45	Картометрический метод	0.5	-
1089	527350.22	1292042.50	Картометрический метод	0.5	-
1090	527350.60	1292044.24	Картометрический метод	0.5	-
1091	527352.72	1292052.03	Картометрический метод	0.5	-
1092	527353.11	1292052.99	Картометрический метод	0.5	-
1093	527355.89	1292061.51	Картометрический метод	0.5	-
1094	527356.64	1292063.38	Картометрический метод	0.5	-
1095	527355.19	1292063.82	Картометрический метод	0.5	-
1096	527368.75	1292107.84	Картометрический метод	0.5	-
1097	527370.00	1292160.96	Картометрический метод	0.5	-

2. Сведения о характерных точках границ объекта					
Обозначение характерных точек границ	Координаты, м		Метод определения координат характерной точки	Средняя квадратическая погрешность положения характерной точки (Mt), м	Описание обозначения точки на местности (при наличии)
	X	Y			
1	2	3	4	5	6
1098	527371.54	1292160.92	Картометрический метод	0.5	-
1099	527370.87	1292168.23	Картометрический метод	0.5	-
1100	527371.19	1292178.22	Картометрический метод	0.5	-
1101	527371.40	1292184.98	Картометрический метод	0.5	-
1102	527371.57	1292188.22	Картометрический метод	0.5	-
1103	527372.07	1292191.90	Картометрический метод	0.5	-
1104	527372.21	1292193.77	Картометрический метод	0.5	-
1105	527372.36	1292195.66	Картометрический метод	0.5	-
1106	527372.70	1292208.20	Картометрический метод	0.5	-
1107	527371.19	1292208.23	Картометрический метод	0.5	-
1108	527371.37	1292214.94	Картометрический метод	0.5	-
1109	527367.87	1292215.03	Картометрический метод	0.5	-
1110	527368.49	1292240.30	Картометрический метод	0.5	-
1111	527362.27	1292262.64	Картометрический метод	0.5	-
1112	527365.64	1292263.58	Картометрический метод	0.5	-
1113	527344.40	1292339.86	Картометрический метод	0.5	-
1114	527341.03	1292338.92	Картометрический метод	0.5	-
1115	527326.65	1292390.56	Картометрический метод	0.5	-
1116	527330.02	1292391.50	Картометрический метод	0.5	-
1117	527322.61	1292418.12	Картометрический метод	0.5	-
1118	527319.24	1292417.18	Картометрический метод	0.5	-
1119	527286.76	1292533.86	Картометрический метод	0.5	-
1120	527290.11	1292534.85	Картометрический метод	0.5	-
1121	527284.75	1292554.11	Картометрический метод	0.5	-
1122	527281.38	1292553.17	Картометрический метод	0.5	-

2. Сведения о характерных точках границ объекта

Обозначение характерных точек границ	Координаты, м		Метод определения координат характерной точки	Средняя квадратическая погрешность положения характерной точки (Mt), м	Описание обозначения точки на местности (при наличии)
	X	Y			
1	2	3	4	5	6
1123	527279.89	1292558.52	Картометрический метод	0.5	-
1124	527284.71	1292559.86	Картометрический метод	0.5	-
1125	527283.31	1292564.66	Картометрический метод	0.5	-
1126	527281.42	1292570.37	Картометрический метод	0.5	-
1127	527280.23	1292574.19	Картометрический метод	0.5	-
1128	527277.20	1292583.72	Картометрический метод	0.5	-
1129	527274.18	1292593.26	Картометрический метод	0.5	-
1130	527273.81	1292594.82	Картометрический метод	0.5	-
1131	527272.20	1292603.09	Картометрический метод	0.5	-
1132	527271.86	1292605.40	Картометрический метод	0.5	-
1133	527269.95	1292612.85	Картометрический метод	0.5	-
1134	527268.47	1292612.43	Картометрический метод	0.5	-
1135	527265.06	1292624.85	Картометрический метод	0.5	-
1136	527261.69	1292623.91	Картометрический метод	0.5	-
1137	527259.82	1292630.60	Картометрический метод	0.5	-
1138	527264.59	1292632.11	Картометрический метод	0.5	-
1139	527262.08	1292639.89	Картометрический метод	0.5	-
1140	527261.50	1292641.64	Картометрический метод	0.5	-
1141	527258.53	1292651.19	Картометрический метод	0.5	-
1142	527255.75	1292660.80	Картометрический метод	0.5	-
1143	527253.68	1292668.27	Картометрический метод	0.5	-
1144	527253.16	1292670.45	Картометрический метод	0.5	-
1145	527250.83	1292680.19	Картометрический метод	0.5	-
1146	527249.78	1292683.51	Картометрический метод	0.5	-
1147	527247.81	1292689.73	Картометрический метод	0.5	-

2. Сведения о характерных точках границ объекта

Обозначение характерных точек границ	Координаты, м		Метод определения координат характерной точки	Средняя квадратическая погрешность положения характерной точки (Mt), м	Описание обозначения точки на местности (при наличии)
	X	Y			
1	2	3	4	5	6
1148	527247.59	1292690.34	Картометрический метод	0.5	-
1149	527247.14	1292691.60	Картометрический метод	0.5	-
1150	527245.03	1292699.33	Картометрический метод	0.5	-
1151	527242.54	1292709.02	Картометрический метод	0.5	-
1152	527240.45	1292718.82	Картометрический метод	0.5	-
1153	527239.01	1292718.42	Картометрический метод	0.5	-
1154	527236.02	1292729.16	Картометрический метод	0.5	-
1155	527232.64	1292728.22	Картометрический метод	0.5	-
1156	527214.18	1292794.55	Картометрический метод	0.5	-
1157	527218.99	1292795.89	Картометрический метод	0.5	-
1158	527217.31	1292800.61	Картометрический метод	0.5	-
1159	527216.06	1292805.45	Картометрический метод	0.5	-
1160	527214.80	1292810.29	Картометрический метод	0.5	-
1161	527213.54	1292815.13	Картометрический метод	0.5	-
1162	527212.29	1292819.97	Картометрический метод	0.5	-
1163	527210.85	1292819.57	Картометрический метод	0.5	-
1164	527205.74	1292837.91	Картометрический метод	0.5	-
1165	527193.37	1292857.42	Картометрический метод	0.5	-
1166	527190.41	1292855.55	Картометрический метод	0.5	-
1167	527135.34	1292942.39	Картометрический метод	0.5	-
1168	527139.54	1292945.05	Картометрический метод	0.5	-
1169	527134.60	1292951.86	Картометрический метод	0.5	-
1170	527129.39	1292960.40	Картометрический метод	0.5	-
1171	527126.61	1292964.98	Картометрический метод	0.5	-
1172	527124.19	1292968.94	Картометрический метод	0.5	-

2. Сведения о характерных точках границ объекта

Обозначение характерных точек границ	Координаты, м		Метод определения координат характерной точки	Средняя квадратическая погрешность положения характерной точки (Mt), м	Описание обозначения точки на местности (при наличии)
	X	Y			
1	2	3	4	5	6
1173	527121.93	1292972.65	Картометрический метод	0.5	-
1174	527121.42	1292973.39	Картометрический метод	0.5	-
1175	527119.46	1292976.25	Картометрический метод	0.5	-
1176	527118.79	1292977.37	Картометрический метод	0.5	-
1177	527113.65	1292985.94	Картометрический метод	0.5	-
1178	527109.38	1292983.24	Картометрический метод	0.5	-
1179	527056.34	1293066.97	Картометрический метод	0.5	-
1180	527059.30	1293068.85	Картометрический метод	0.5	-
1181	527021.02	1293129.22	Картометрический метод	0.5	-
1182	527018.06	1293127.35	Картометрический метод	0.5	-
1183	527007.90	1293143.37	Картометрический метод	0.5	-
1184	526965.74	1293259.15	Картометрический метод	0.5	-
1185	526969.03	1293260.35	Картометрический метод	0.5	-
1186	526963.32	1293276.04	Картометрический метод	0.5	-
1187	526960.11	1293274.62	Картометрический метод	0.5	-
1188	526945.26	1293315.39	Картометрический метод	0.5	-
1189	526872.37	1293585.67	Картометрический метод	0.5	-
1190	526818.06	1293777.98	Картометрический метод	0.5	-
1191	526743.28	1293971.59	Картометрический метод	0.5	-
1192	526747.29	1293975.08	Картометрический метод	0.5	-
1193	526741.43	1293976.54	Картометрический метод	0.5	-
1194	526731.86	1293979.43	Картометрический метод	0.5	-
1195	526722.65	1293982.19	Картометрический метод	0.5	-
1196	526722.27	1293982.30	Картометрический метод	0.5	-
1197	526717.41	1293984.10	Картометрический метод	0.5	-

2. Сведения о характерных точках границ объекта

Обозначение характерных точек границ	Координаты, м		Метод определения координат характерной точки	Средняя квадратическая погрешность положения характерной точки (M _t), м	Описание обозначения точки на местности (при наличии)
	X	Y			
1	2	3	4	5	6
1198	526712.84	1293985.62	Картометрический метод	0.5	-
1199	526707.36	1293987.45	Картометрический метод	0.5	-
1200	526703.35	1293988.78	Картометрический метод	0.5	-
1201	526693.86	1293991.94	Картометрический метод	0.5	-
1202	526691.28	1293992.81	Картометрический метод	0.5	-
1203	526686.86	1293994.31	Картометрический метод	0.5	-
1204	526684.39	1293995.14	Картометрический метод	0.5	-
1205	526674.91	1293998.33	Картометрический метод	0.5	-
1206	526669.52	1294000.14	Картометрический метод	0.5	-
1207	526665.43	1294001.51	Картометрический метод	0.5	-
1208	526655.95	1294004.70	Картометрический метод	0.5	-
1209	526655.39	1294004.88	Картометрический метод	0.5	-
1210	526654.38	1294005.19	Картометрический метод	0.5	-
1211	526653.33	1294005.47	Картометрический метод	0.5	-
1212	526646.29	1294007.34	Картометрический метод	0.5	-
1213	526638.47	1294009.42	Картометрический метод	0.5	-
1214	526636.61	1294009.91	Картометрический метод	0.5	-
1215	526627.05	1294012.85	Картометрический метод	0.5	-
1216	526625.44	1294013.48	Картометрический метод	0.5	-
1217	526621.40	1294015.07	Картометрический метод	0.5	-
1218	526617.68	1294016.38	Картометрический метод	0.5	-
1219	526617.22	1294016.53	Картометрический метод	0.5	-
1220	526608.51	1294020.49	Картометрический метод	0.5	-
1221	526599.03	1294023.66	Картометрический метод	0.5	-
1222	526591.00	1294026.33	Картометрический метод	0.5	-

2. Сведения о характерных точках границ объекта

Обозначение характерных точек границ	Координаты, м		Метод определения координат характерной точки	Средняя квадратическая погрешность положения характерной точки (Mt), м	Описание обозначения точки на местности (при наличии)
	X	Y			
1	2	3	4	5	6
1223	526589.51	1294026.74	Картометрический метод	0.5	-
1224	526584.09	1294028.82	Картометрический метод	0.5	-
1225	526580.16	1294030.31	Картометрический метод	0.5	-
1226	526570.63	1294033.33	Картометрический метод	0.5	-
1227	526563.31	1294035.64	Картометрический метод	0.5	-
1228	526561.09	1294036.34	Картометрический метод	0.5	-
1229	526552.57	1294039.19	Картометрический метод	0.5	-
1230	526551.61	1294039.51	Картометрический метод	0.5	-
1231	526548.98	1294040.71	Картометрический метод	0.5	-
1232	526542.13	1294042.72	Картометрический метод	0.5	-
1233	526529.58	1294033.84	Картометрический метод	0.5	-
1234	526525.39	1294030.41	Картометрический метод	0.5	-
1235	526521.68	1294027.68	Картометрический метод	0.5	-
1236	526519.81	1294025.61	Картометрический метод	0.5	-
1237	526513.97	1294021.24	Картометрический метод	0.5	-
1238	526505.83	1294015.44	Картометрический метод	0.5	-
1239	526497.45	1294009.98	Картометрический метод	0.5	-
1240	526496.48	1294009.35	Картометрический метод	0.5	-
1241	526489.08	1294004.50	Картометрический метод	0.5	-
1242	526484.58	1294001.04	Картометрический метод	0.5	-
1243	526480.94	1293998.69	Картометрический метод	0.5	-
1244	526479.71	1293997.88	Картометрический метод	0.5	-
1245	526472.60	1293993.16	Картометрический метод	0.5	-
1246	526464.27	1293987.63	Картометрический метод	0.5	-
1247	526455.88	1293982.18	Картометрический метод	0.5	-

2. Сведения о характерных точках границ объекта					
Обозначение характерных точек границ	Координаты, м		Метод определения координат характерной точки	Средняя квадратическая погрешность положения характерной точки (Mt), м	Описание обозначения точки на местности (при наличии)
	X	Y			
1	2	3	4	5	6
1248	526447.49	1293976.73	Картометрический метод	0.5	-
1249	526441.78	1293973.40	Картометрический метод	0.5	-
1250	526441.77	1293973.39	Картометрический метод	0.5	-
1251	526441.76	1293973.39	Картометрический метод	0.5	-
1252	526441.69	1293973.36	Картометрический метод	0.5	-
1253	526438.73	1293971.82	Картометрический метод	0.5	-
1254	526430.13	1293966.69	Картометрический метод	0.5	-
1255	526432.95	1293962.57	Картометрический метод	0.5	-
1256	526344.21	1293901.69	Картометрический метод	0.5	-
1257	526342.23	1293904.58	Картометрический метод	0.5	-
1258	526332.02	1293897.57	Картометрический метод	0.5	-
1259	526331.17	1293898.81	Картометрический метод	0.5	-
1260	526323.17	1293892.79	Картометрический метод	0.5	-
1261	526315.05	1293886.95	Картометрический метод	0.5	-
1262	526313.59	1293885.88	Картометрический метод	0.5	-
1263	526311.94	1293884.62	Картометрический метод	0.5	-
1264	526307.01	1293880.99	Картометрический метод	0.5	-
1265	526305.09	1293879.64	Картометрический метод	0.5	-
1266	526298.84	1293875.23	Картометрический метод	0.5	-
1267	526290.67	1293869.47	Картометрический метод	0.5	-
1268	526282.49	1293863.70	Картометрический метод	0.5	-
1269	526274.32	1293857.94	Картометрический метод	0.5	-
1270	526272.06	1293856.34	Картометрический метод	0.5	-
1271	526265.80	1293852.69	Картометрический метод	0.5	-
1272	526263.24	1293851.20	Картометрический метод	0.5	-

2. Сведения о характерных точках границ объекта

Обозначение характерных точек границ	Координаты, м		Метод определения координат характерной точки	Средняя квадратическая погрешность положения характерной точки (M _t), м	Описание обозначения точки на местности (при наличии)
	X	Y			
1	2	3	4	5	6
1273	526257.38	1293847.28	Картометрический метод	0.5	-
1274	526249.33	1293841.33	Картометрический метод	0.5	-
1275	526245.55	1293839.30	Картометрический метод	0.5	-
1276	526241.02	1293836.87	Картометрический метод	0.5	-
1277	526240.47	1293836.57	Картометрический метод	0.5	-
1278	526241.32	1293835.34	Картометрический метод	0.5	-
1279	526130.52	1293759.33	Картометрический метод	0.5	-
1280	526111.92	1293770.61	Картометрический метод	0.5	-
1281	526110.12	1293767.67	Картометрический метод	0.5	-
1282	526083.66	1293783.81	Картометрический метод	0.5	-
1283	526086.26	1293788.08	Картометрический метод	0.5	-
1284	526077.68	1293793.21	Картометрический метод	0.5	-
1285	526069.09	1293798.34	Картометрический метод	0.5	-
1286	526067.83	1293799.09	Картометрический метод	0.5	-
1287	526066.15	1293800.10	Картометрический метод	0.5	-
1288	526065.46	1293800.50	Картометрический метод	0.5	-
1289	526060.45	1293803.37	Картометрический метод	0.5	-
1290	526053.49	1293807.84	Картометрический метод	0.5	-
1291	526052.04	1293808.79	Картометрический метод	0.5	-
1292	526043.40	1293813.83	Картометрический метод	0.5	-
1293	526039.47	1293815.97	Картометрический метод	0.5	-
1294	526034.61	1293818.62	Картометрический метод	0.5	-
1295	526032.76	1293819.59	Картометрический метод	0.5	-
1296	526031.00	1293820.50	Картометрический метод	0.5	-
1297	526028.45	1293822.35	Картометрический метод	0.5	-

2. Сведения о характерных точках границ объекта					
Обозначение характерных точек границ	Координаты, м		Метод определения координат характерной точки	Средняя квадратическая погрешность положения характерной точки (Mt), м	Описание обозначения точки на местности (при наличии)
	X	Y			
1	2	3	4	5	6
1298	526027.75	1293822.89	Картометрический метод	0.5	-
1299	526026.21	1293824.06	Картометрический метод	0.5	-
1300	526017.96	1293829.73	Картометрический метод	0.5	-
1301	526015.33	1293825.42	Картометрический метод	0.5	-
1302	526012.04	1293827.48	Картометрический метод	0.5	-
1303	525988.65	1293842.87	Картометрический метод	0.5	-
1304	525990.58	1293845.80	Картометрический метод	0.5	-
1305	525979.14	1293853.33	Картометрический метод	0.5	-
1306	525977.31	1293850.36	Картометрический метод	0.5	-
1307	525875.53	1293917.36	Картометрический метод	0.5	-
1308	525878.28	1293921.53	Картометрический метод	0.5	-
1309	525875.74	1293923.12	Картометрический метод	0.5	-
1310	525871.70	1293925.59	Картометрический метод	0.5	-
1311	525867.35	1293927.52	Картометрический метод	0.5	-
1312	525864.57	1293928.82	Картометрический метод	0.5	-
1313	525860.71	1293930.56	Картометрический метод	0.5	-
1314	525858.85	1293931.53	Картометрический метод	0.5	-
1315	525858.32	1293931.81	Картометрический метод	0.5	-
1316	525849.47	1293936.47	Картометрический метод	0.5	-
1317	525842.08	1293940.53	Картометрический метод	0.5	-
1318	525839.79	1293941.61	Картометрический метод	0.5	-
1319	525831.69	1293945.65	Картометрический метод	0.5	-
1320	525826.22	1293948.37	Картометрический метод	0.5	-
1321	525822.74	1293950.10	Картометрический метод	0.5	-
1322	525813.75	1293954.49	Картометрический метод	0.5	-

2. Сведения о характерных точках границ объекта

Обозначение характерных точек границ	Координаты, м		Метод определения координат характерной точки	Средняя квадратическая погрешность положения характерной точки (Mt), м	Описание обозначения точки на местности (при наличии)
	X	Y			
1	2	3	4	5	6
1323	525806.64	1293958.11	Картометрический метод	0.5	-
1324	525804.85	1293959.04	Картометрический метод	0.5	-
1325	525802.20	1293960.25	Картометрический метод	0.5	-
1326	525795.64	1293962.99	Картометрический метод	0.5	-
1327	525786.64	1293966.62	Картометрический метод	0.5	-
1328	525786.35	1293966.76	Картометрический метод	0.5	-
1329	525780.50	1293969.89	Картометрический метод	0.5	-
1330	525777.55	1293971.52	Картометрический метод	0.5	-
1331	525768.92	1293976.62	Картометрический метод	0.5	-
1332	525765.61	1293978.53	Картометрический метод	0.5	-
1333	525765.44	1293978.62	Картометрический метод	0.5	-
1334	525763.22	1293974.14	Картометрический метод	0.5	-
1335	525743.34	1293984.02	Картометрический метод	0.5	-
1336	525716.05	1293987.61	Картометрический метод	0.5	-
1337	525630.41	1293998.86	Картометрический метод	0.5	-
1338	525606.58	1294021.17	Картометрический метод	0.5	-
1339	525608.98	1294023.72	Картометрический метод	0.5	-
1340	525589.33	1294042.12	Картометрический метод	0.5	-
1341	525553.10	1294089.37	Картометрический метод	0.5	-
1342	525404.05	1294229.46	Картометрический метод	0.5	-
1343	525294.01	1294332.87	Картометрический метод	0.5	-
1344	525291.62	1294330.32	Картометрический метод	0.5	-
1345	525288.62	1294333.13	Картометрический метод	0.5	-
1346	525275.07	1294342.99	Картометрический метод	0.5	-
1347	525277.13	1294345.82	Картометрический метод	0.5	-

2. Сведения о характерных точках границ объекта

Обозначение характерных точек границ	Координаты, м		Метод определения координат характерной точки	Средняя квадратическая погрешность положения характерной точки (M _t), м	Описание обозначения точки на местности (при наличии)
	X	Y			
1	2	3	4	5	6
1348	525264.19	1294355.23	Картометрический метод	0.5	-
1349	525262.13	1294352.40	Картометрический метод	0.5	-
1350	525245.95	1294364.16	Картометрический метод	0.5	-
1351	525248.01	1294366.99	Картометрический метод	0.5	-
1352	525218.09	1294388.76	Картометрический метод	0.5	-
1353	525216.03	1294385.93	Картометрический метод	0.5	-
1354	525192.55	1294403.00	Картометрический метод	0.5	-
1355	525194.61	1294405.83	Картометрический метод	0.5	-
1356	525181.11	1294415.65	Картометрический метод	0.5	-
1357	525179.05	1294412.82	Картометрический метод	0.5	-
1358	525170.74	1294418.86	Картометрический метод	0.5	-
1359	525172.80	1294421.69	Картометрический метод	0.5	-
1360	525162.56	1294429.14	Картометрический метод	0.5	-
1361	525160.50	1294426.31	Картометрический метод	0.5	-
1362	525119.29	1294456.28	Картометрический метод	0.5	-
1363	525106.97	1294465.73	Картометрический метод	0.5	-
1364	525108.91	1294477.27	Картометрический метод	0.5	-
1365	525109.19	1294478.91	Картометрический метод	0.5	-
1366	525104.60	1294479.55	Картометрический метод	0.5	-
1367	525098.26	1294480.38	Картометрический метод	0.5	-
1368	525099.37	1294488.85	Картометрический метод	0.5	-
1369	525118.55	1294486.34	Картометрический метод	0.5	-
1370	525117.44	1294477.86	Картометрический метод	0.5	-
1371	525128.93	1294469.05	Картометрический метод	0.5	-
1372	525298.85	1294345.48	Картометрический метод	0.5	-

2. Сведения о характерных точках границ объекта

Обозначение характерных точек границ	Координаты, м		Метод определения координат характерной точки	Средняя квадратическая погрешность положения характерной точки (Mt), м	Описание обозначения точки на местности (при наличии)
	X	Y			
1	2	3	4	5	6
1373	525562.40	1294097.78	Картометрический метод	0.5	-
1374	525598.62	1294050.54	Картометрический метод	0.5	-
1375	525637.59	1294014.06	Картометрический метод	0.5	-
1376	525748.07	1293999.54	Картометрический метод	0.5	-
1377	525770.34	1293988.47	Картометрический метод	0.5	-
1378	525769.89	1293987.57	Картометрический метод	0.5	-
1379	525782.47	1293981.41	Картометрический метод	0.5	-
1380	525785.50	1293979.94	Картометрический метод	0.5	-
1381	525791.47	1293977.05	Картометрический метод	0.5	-
1382	525791.77	1293976.93	Картометрический метод	0.5	-
1383	525800.80	1293973.37	Картометрический метод	0.5	-
1384	525807.41	1293970.74	Картометрический метод	0.5	-
1385	525809.45	1293969.88	Картометрический метод	0.5	-
1386	525810.10	1293969.61	Картометрический метод	0.5	-
1387	525811.94	1293968.77	Картометрический метод	0.5	-
1388	525819.09	1293965.23	Картометрический метод	0.5	-
1389	525828.01	1293960.70	Картометрический метод	0.5	-
1390	525831.48	1293958.94	Картометрический метод	0.5	-
1391	525836.93	1293956.19	Картометрический метод	0.5	-
1392	525845.02	1293952.14	Картометрический метод	0.5	-
1393	525845.86	1293951.68	Картометрический метод	0.5	-
1394	525850.24	1293949.27	Картометрический метод	0.5	-
1395	525854.63	1293946.86	Картометрический метод	0.5	-
1396	525863.48	1293942.21	Картометрический метод	0.5	-
1397	525864.02	1293941.93	Картометрический метод	0.5	-

2. Сведения о характерных точках границ объекта

Обозначение характерных точек границ	Координаты, м		Метод определения координат характерной точки	Средняя квадратическая погрешность положения характерной точки (Mt), м	Описание обозначения точки на местности (при наличии)
	X	Y			
1	2	3	4	5	6
1398	525865.89	1293940.97	Картометрический метод	0.5	-
1399	525869.65	1293939.03	Картометрический метод	0.5	-
1400	525872.37	1293937.62	Картометрический метод	0.5	-
1401	525877.61	1293934.56	Картометрический метод	0.5	-
1402	525881.38	1293931.69	Картометрический метод	0.5	-
1403	525883.78	1293929.88	Картометрический метод	0.5	-
1404	525884.33	1293930.72	Картометрический метод	0.5	-
1405	526020.61	1293841.00	Картометрический метод	0.5	-
1406	526023.69	1293839.12	Картометрический метод	0.5	-
1407	526023.17	1293838.27	Картометрический метод	0.5	-
1408	526032.22	1293833.91	Картометрический метод	0.5	-
1409	526033.88	1293832.94	Картометрический метод	0.5	-
1410	526034.63	1293832.49	Картометрический метод	0.5	-
1411	526037.34	1293830.90	Картометрический метод	0.5	-
1412	526039.05	1293829.91	Картометрический метод	0.5	-
1413	526040.85	1293828.85	Картометрический метод	0.5	-
1414	526045.62	1293826.05	Картометрический метод	0.5	-
1415	526049.47	1293823.78	Картометрический метод	0.5	-
1416	526058.09	1293818.71	Картометрический метод	0.5	-
1417	526059.58	1293817.82	Картометрический метод	0.5	-
1418	526066.62	1293813.50	Картометрический метод	0.5	-
1419	526071.50	1293810.41	Картометрический метод	0.5	-
1420	526072.18	1293809.98	Картометрический метод	0.5	-
1421	526073.80	1293808.87	Картометрический метод	0.5	-
1422	526075.03	1293808.07	Картометрический метод	0.5	-

2. Сведения о характерных точках границ объекта

Обозначение характерных точек границ	Координаты, м		Метод определения координат характерной точки	Средняя квадратическая погрешность положения характерной точки (Mt), м	Описание обозначения точки на местности (при наличии)
	X	Y			
1	2	3	4	5	6
1423	526083.45	1293802.68	Картометрический метод	0.5	-
1424	526089.83	1293797.74	Картометрический метод	0.5	-
1425	526091.47	1293796.62	Картометрический метод	0.5	-
1426	526091.99	1293797.47	Картометрический метод	0.5	-
1427	526130.12	1293774.21	Картометрический метод	0.5	-
1428	526234.23	1293845.67	Картометрический метод	0.5	-
1429	526234.81	1293844.83	Картометрический метод	0.5	-
1430	526239.20	1293848.56	Картометрический метод	0.5	-
1431	526242.43	1293851.40	Картометрический метод	0.5	-
1432	526250.35	1293857.52	Картометрический метод	0.5	-
1433	526255.94	1293861.84	Картометрический метод	0.5	-
1434	526258.28	1293863.64	Картометрический метод	0.5	-
1435	526264.34	1293867.59	Картометрический метод	0.5	-
1436	526266.66	1293869.10	Картометрический метод	0.5	-
1437	526275.05	1293874.55	Картометрический метод	0.5	-
1438	526283.43	1293880.01	Картометрический метод	0.5	-
1439	526291.82	1293885.46	Картометрический метод	0.5	-
1440	526298.24	1293889.64	Картометрический метод	0.5	-
1441	526300.20	1293890.92	Картометрический метод	0.5	-
1442	526305.36	1293894.21	Картометрический метод	0.5	-
1443	526307.12	1293895.32	Картометрический метод	0.5	-
1444	526308.66	1293896.27	Картометрический метод	0.5	-
1445	526317.03	1293901.75	Картометрический метод	0.5	-
1446	526325.51	1293907.06	Картометрический метод	0.5	-
1447	526324.94	1293907.89	Картометрический метод	0.5	-

2. Сведения о характерных точках границ объекта					
Обозначение характерных точек границ	Координаты, м		Метод определения координат характерной точки	Средняя квадратическая погрешность положения характерной точки (Mt), м	Описание обозначения точки на местности (при наличии)
	X	Y			
1	2	3	4	5	6
1448	526423.89	1293975.78	Картометрический метод	0.5	-
1449	526424.45	1293974.96	Картометрический метод	0.5	-
1450	526432.10	1293981.49	Картометрический метод	0.5	-
1451	526434.64	1293983.64	Картометрический метод	0.5	-
1452	526434.69	1293983.68	Картометрический метод	0.5	-
1453	526434.70	1293983.69	Картометрический метод	0.5	-
1454	526434.71	1293983.70	Картометрический метод	0.5	-
1455	526439.85	1293987.88	Картометрический метод	0.5	-
1456	526447.81	1293993.95	Картометрический метод	0.5	-
1457	526456.14	1293999.48	Картометрический метод	0.5	-
1458	526464.48	1294005.01	Картометрический метод	0.5	-
1459	526471.66	1294009.62	Картометрический метод	0.5	-
1460	526472.92	1294010.38	Картометрический метод	0.5	-
1461	526476.63	1294012.63	Картометрический метод	0.5	-
1462	526481.18	1294016.01	Картометрический метод	0.5	-
1463	526488.21	1294021.42	Картометрический метод	0.5	-
1464	526489.12	1294022.12	Картометрический метод	0.5	-
1465	526497.06	1294028.22	Картометрический метод	0.5	-
1466	526505.42	1294033.71	Картометрический метод	0.5	-
1467	526511.46	1294037.77	Картометрический метод	0.5	-
1468	526513.63	1294039.42	Картометрический метод	0.5	-
1469	526517.30	1294042.21	Картометрический метод	0.5	-
1470	526521.60	1294045.48	Картометрический метод	0.5	-
1471	526529.57	1294051.53	Картометрический метод	0.5	-
1472	526539.03	1294058.72	Картометрический метод	0.5	-

2. Сведения о характерных точках границ объекта

Обозначение характерных точек границ	Координаты, м		Метод определения координат характерной точки	Средняя квадратическая погрешность положения характерной точки (Mt), м	Описание обозначения точки на местности (при наличии)
	X	Y			
1	2	3	4	5	6
1473	526544.27	1294056.63	Картометрический метод	0.5	-
1474	526546.45	1294055.76	Картометрический метод	0.5	-
1475	526553.01	1294052.87	Картометрический метод	0.5	-
1476	526555.64	1294051.72	Картометрический метод	0.5	-
1477	526556.58	1294051.31	Картометрический метод	0.5	-
1478	526564.92	1294047.92	Картометрический метод	0.5	-
1479	526567.13	1294047.18	Картометрический метод	0.5	-
1480	526574.40	1294044.75	Картометрический метод	0.5	-
1481	526583.89	1294041.58	Картометрический метод	0.5	-
1482	526587.87	1294040.25	Картометрический метод	0.5	-
1483	526593.38	1294038.43	Картометрический метод	0.5	-
1484	526594.88	1294038.06	Картометрический метод	0.5	-
1485	526602.90	1294035.37	Картометрический метод	0.5	-
1486	526612.38	1294032.19	Картометрический метод	0.5	-
1487	526621.40	1294029.16	Картометрический метод	0.5	-
1488	526621.88	1294029.07	Картометрический метод	0.5	-
1489	526625.79	1294028.34	Картометрический метод	0.5	-
1490	526629.91	1294027.01	Картометрический метод	0.5	-
1491	526631.55	1294026.44	Картометрический метод	0.5	-
1492	526640.98	1294023.11	Картометрический метод	0.5	-
1493	526642.78	1294022.46	Картометрический метод	0.5	-
1494	526650.40	1294019.76	Картометрический метод	0.5	-
1495	526657.24	1294017.29	Картометрический метод	0.5	-
1496	526658.25	1294016.89	Картометрический метод	0.5	-
1497	526659.30	1294016.69	Картометрический метод	0.5	-

2. Сведения о характерных точках границ объекта

Обозначение характерных точек границ	Координаты, м		Метод определения координат характерной точки	Средняя квадратическая погрешность положения характерной точки (Mt), м	Описание обозначения точки на местности (при наличии)
	X	Y			
1	2	3	4	5	6
1498	526659.87	1294016.55	Картометрический метод	0.5	-
1499	526669.45	1294013.66	Картометрический метод	0.5	-
1500	526673.56	1294012.34	Картометрический метод	0.5	-
1501	526678.98	1294010.61	Картометрический метод	0.5	-
1502	526688.50	1294007.57	Картометрический метод	0.5	-
1503	526690.98	1294006.78	Картометрический метод	0.5	-
1504	526695.45	1294005.41	Картометрический метод	0.5	-
1505	526698.03	1294004.53	Картометрический метод	0.5	-
1506	526707.49	1294001.29	Картометрический метод	0.5	-
1507	526711.48	1293999.92	Картометрический метод	0.5	-
1508	526716.98	1293998.14	Картометрический метод	0.5	-
1509	526721.64	1293996.89	Картометрический метод	0.5	-
1510	526726.55	1293995.23	Картометрический метод	0.5	-
1511	526726.92	1293995.10	Картометрический метод	0.5	-
1512	526736.08	1293992.20	Картометрический метод	0.5	-
1513	526745.66	1293989.31	Картометрический метод	0.5	-
1514	526755.32	1293984.61	Картометрический метод	0.5	-
1515	526756.62	1293978.69	Картометрический метод	0.5	-
1516	526757.55	1293979.05	Картометрический метод	0.5	-
1517	526833.26	1293783.05	Картометрический метод	0.5	-
1518	526887.80	1293589.93	Картометрический метод	0.5	-
1519	526960.53	1293320.22	Картометрический метод	0.5	-
1520	527022.34	1293150.47	Картометрический метод	0.5	-
1521	527217.28	1292843.04	Картометрический метод	0.5	-
1522	527251.07	1292721.77	Картометрический метод	0.5	-

2. Сведения о характерных точках границ объекта					
Обозначение характерных точек границ	Координаты, м		Метод определения координат характерной точки	Средняя квадратическая погрешность положения характерной точки (Mt), м	Описание обозначения точки на местности (при наличии)
	X	Y			
1	2	3	4	5	6
1523	527250.10	1292721.50	Картометрический метод	0.5	-
1524	527253.49	1292712.07	Картометрический метод	0.5	-
1525	527256.17	1292702.43	Картометрический метод	0.5	-
1526	527258.75	1292694.83	Картометрический метод	0.5	-
1527	527259.25	1292693.59	Картометрический метод	0.5	-
1528	527259.49	1292692.98	Картометрический метод	0.5	-
1529	527261.60	1292686.80	Картометрический метод	0.5	-
1530	527262.72	1292683.50	Картометрический метод	0.5	-
1531	527265.07	1292673.77	Картометрический метод	0.5	-
1532	527265.69	1292671.61	Картометрический метод	0.5	-
1533	527267.84	1292664.16	Картометрический метод	0.5	-
1534	527270.53	1292654.53	Картометрический метод	0.5	-
1535	527272.98	1292644.84	Картометрический метод	0.5	-
1536	527272.97	1292642.92	Картометрический метод	0.5	-
1537	527274.24	1292634.80	Картометрический метод	0.5	-
1538	527275.19	1292635.07	Картометрический метод	0.5	-
1539	527384.54	1292242.29	Картометрический метод	0.5	-
1540	527383.65	1292207.93	Картометрический метод	0.5	-
1541	527382.70	1292207.95	Картометрический метод	0.5	-
1542	527384.67	1292197.90	Картометрический метод	0.5	-
1543	527384.70	1292195.36	Картометрический метод	0.5	-
1544	527384.61	1292193.47	Картометрический метод	0.5	-
1545	527384.53	1292191.59	Картометрический метод	0.5	-
1546	527384.26	1292187.91	Картометрический метод	0.5	-
1547	527384.03	1292184.68	Картометрический метод	0.5	-

2. Сведения о характерных точках границ объекта

Обозначение характерных точек границ	Координаты, м		Метод определения координат характерной точки	Средняя квадратическая погрешность положения характерной точки (Mt), м	Описание обозначения точки на местности (при наличии)
	X	Y			
1	2	3	4	5	6
1548	527383.54	1292177.92	Картометрический метод	0.5	-
1549	527383.15	1292167.93	Картометрический метод	0.5	-
1	527381.48	1292157.97	Картометрический метод	0.5	-

3. Сведения о характерных точках части (частей) границы объекта

Обозначение характерных точек части границы	Координаты, м		Метод определения координат характерной точки	Средняя квадратическая погрешность положения характерной точки (Mt), м	Описание обозначения точки на местности (при наличии)
	X	Y			
1	2	3	4	5	6
-	-	-	-	-	-

Раздел 3

Сведения о местоположении измененных (уточненных) границ объекта

1. Система координат -

2. Сведения о характерных точках границ объекта


Обозначение характерных точек границ	Существующие координаты, м		Измененные (уточненные) координаты, м		Метод определения координат характерной точки	Средняя квадратическая погрешность положения характерной точки (Mt), м	Описание обозначения точки на местности (при наличии)
	X	Y	X	Y			
1	2	3	4	5	6	7	8
-	-	-	-	-	-	-	

3. Сведения о характерных точках части (частей) границы объекта

Обозначение характерных точек части границы	Существующие координаты, м		Измененные (уточненные) координаты, м		Метод определения координат характерной точки	Средняя квадратическая погрешность положения характерной точки (Mt), м	Описание обозначения точки на местности (при наличии)
	X	Y	X	Y			
1	2	3	4	5	6	7	8
-	-	-	-	-	-	-	

Схема расположения границ публичного сервитута


Система координат МСК-59

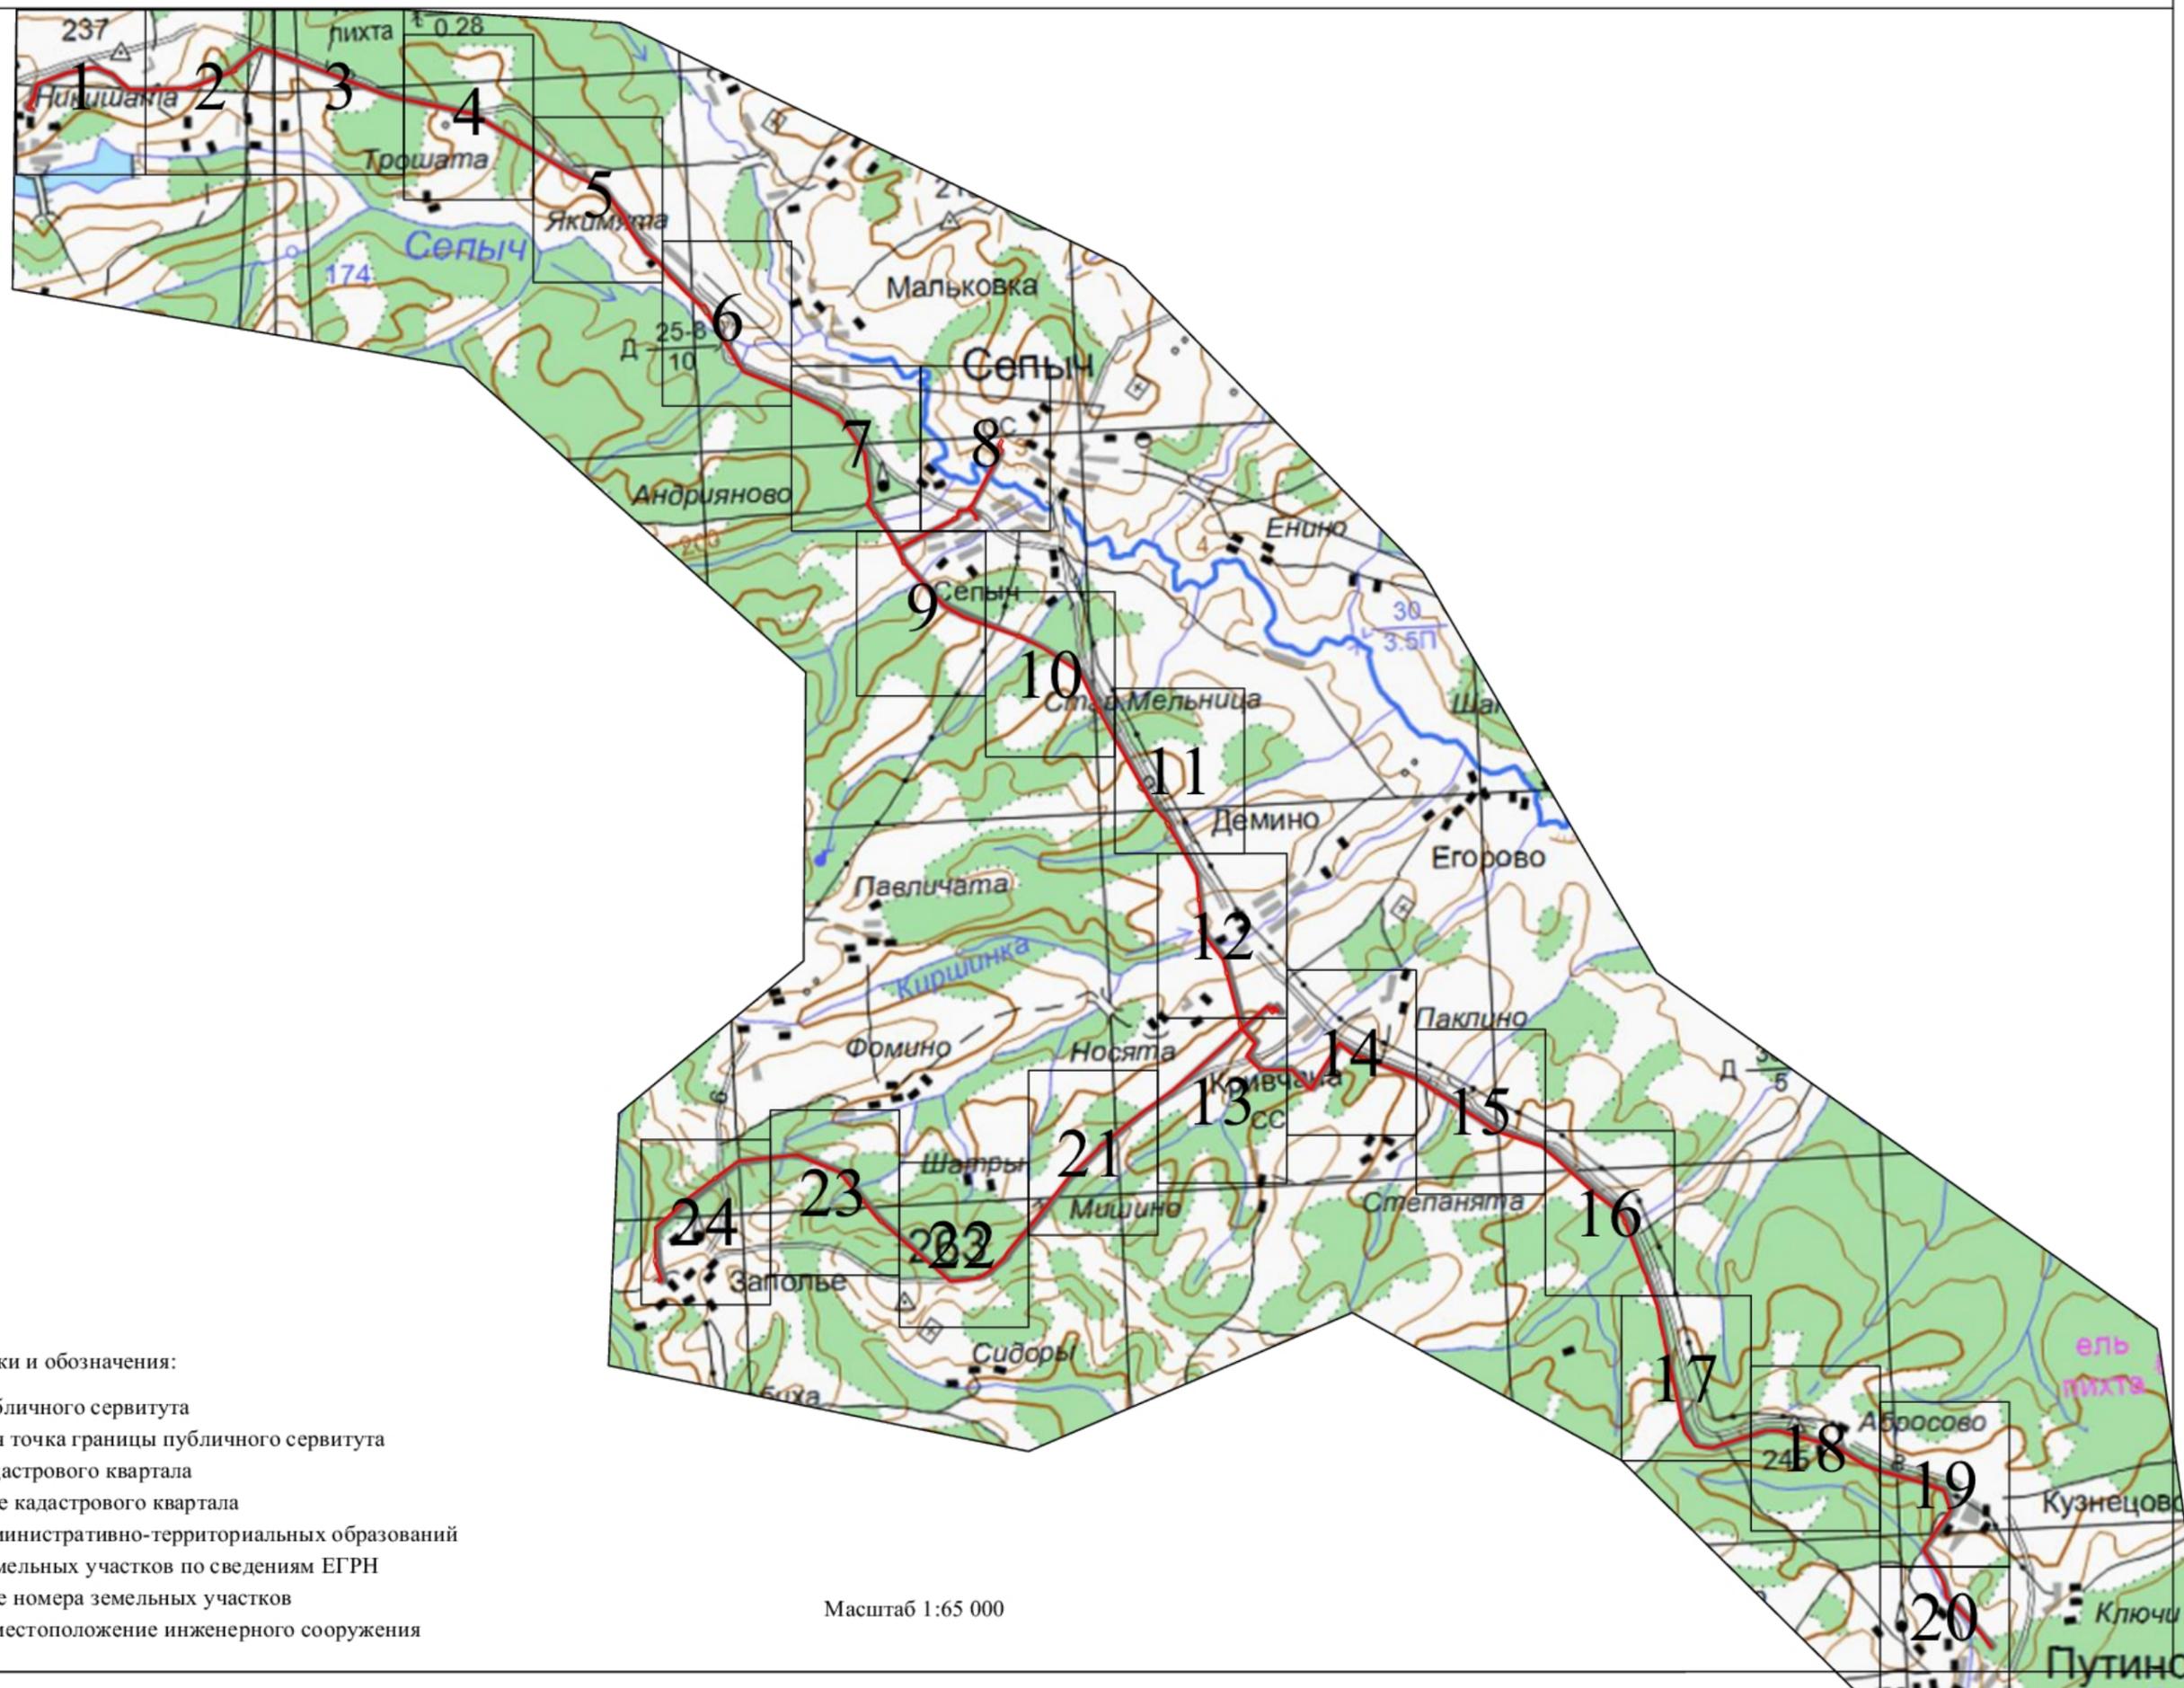

Используемые условные знаки и обозначения:

- - Граница публичного сервитута
- 1 - Характерная точка границы публичного сервитута
- - Граница кадастрового квартала
- 59:16:3020101 - Обозначение кадастрового квартала
- - Граница административно-территориальных образований
- - Границы земельных участков по сведениям ЕГРН
- 59:16:30201019 - Кадастровые номера земельных участков
- - Проектное местоположение инженерного сооружения

Масштаб 1:65 000

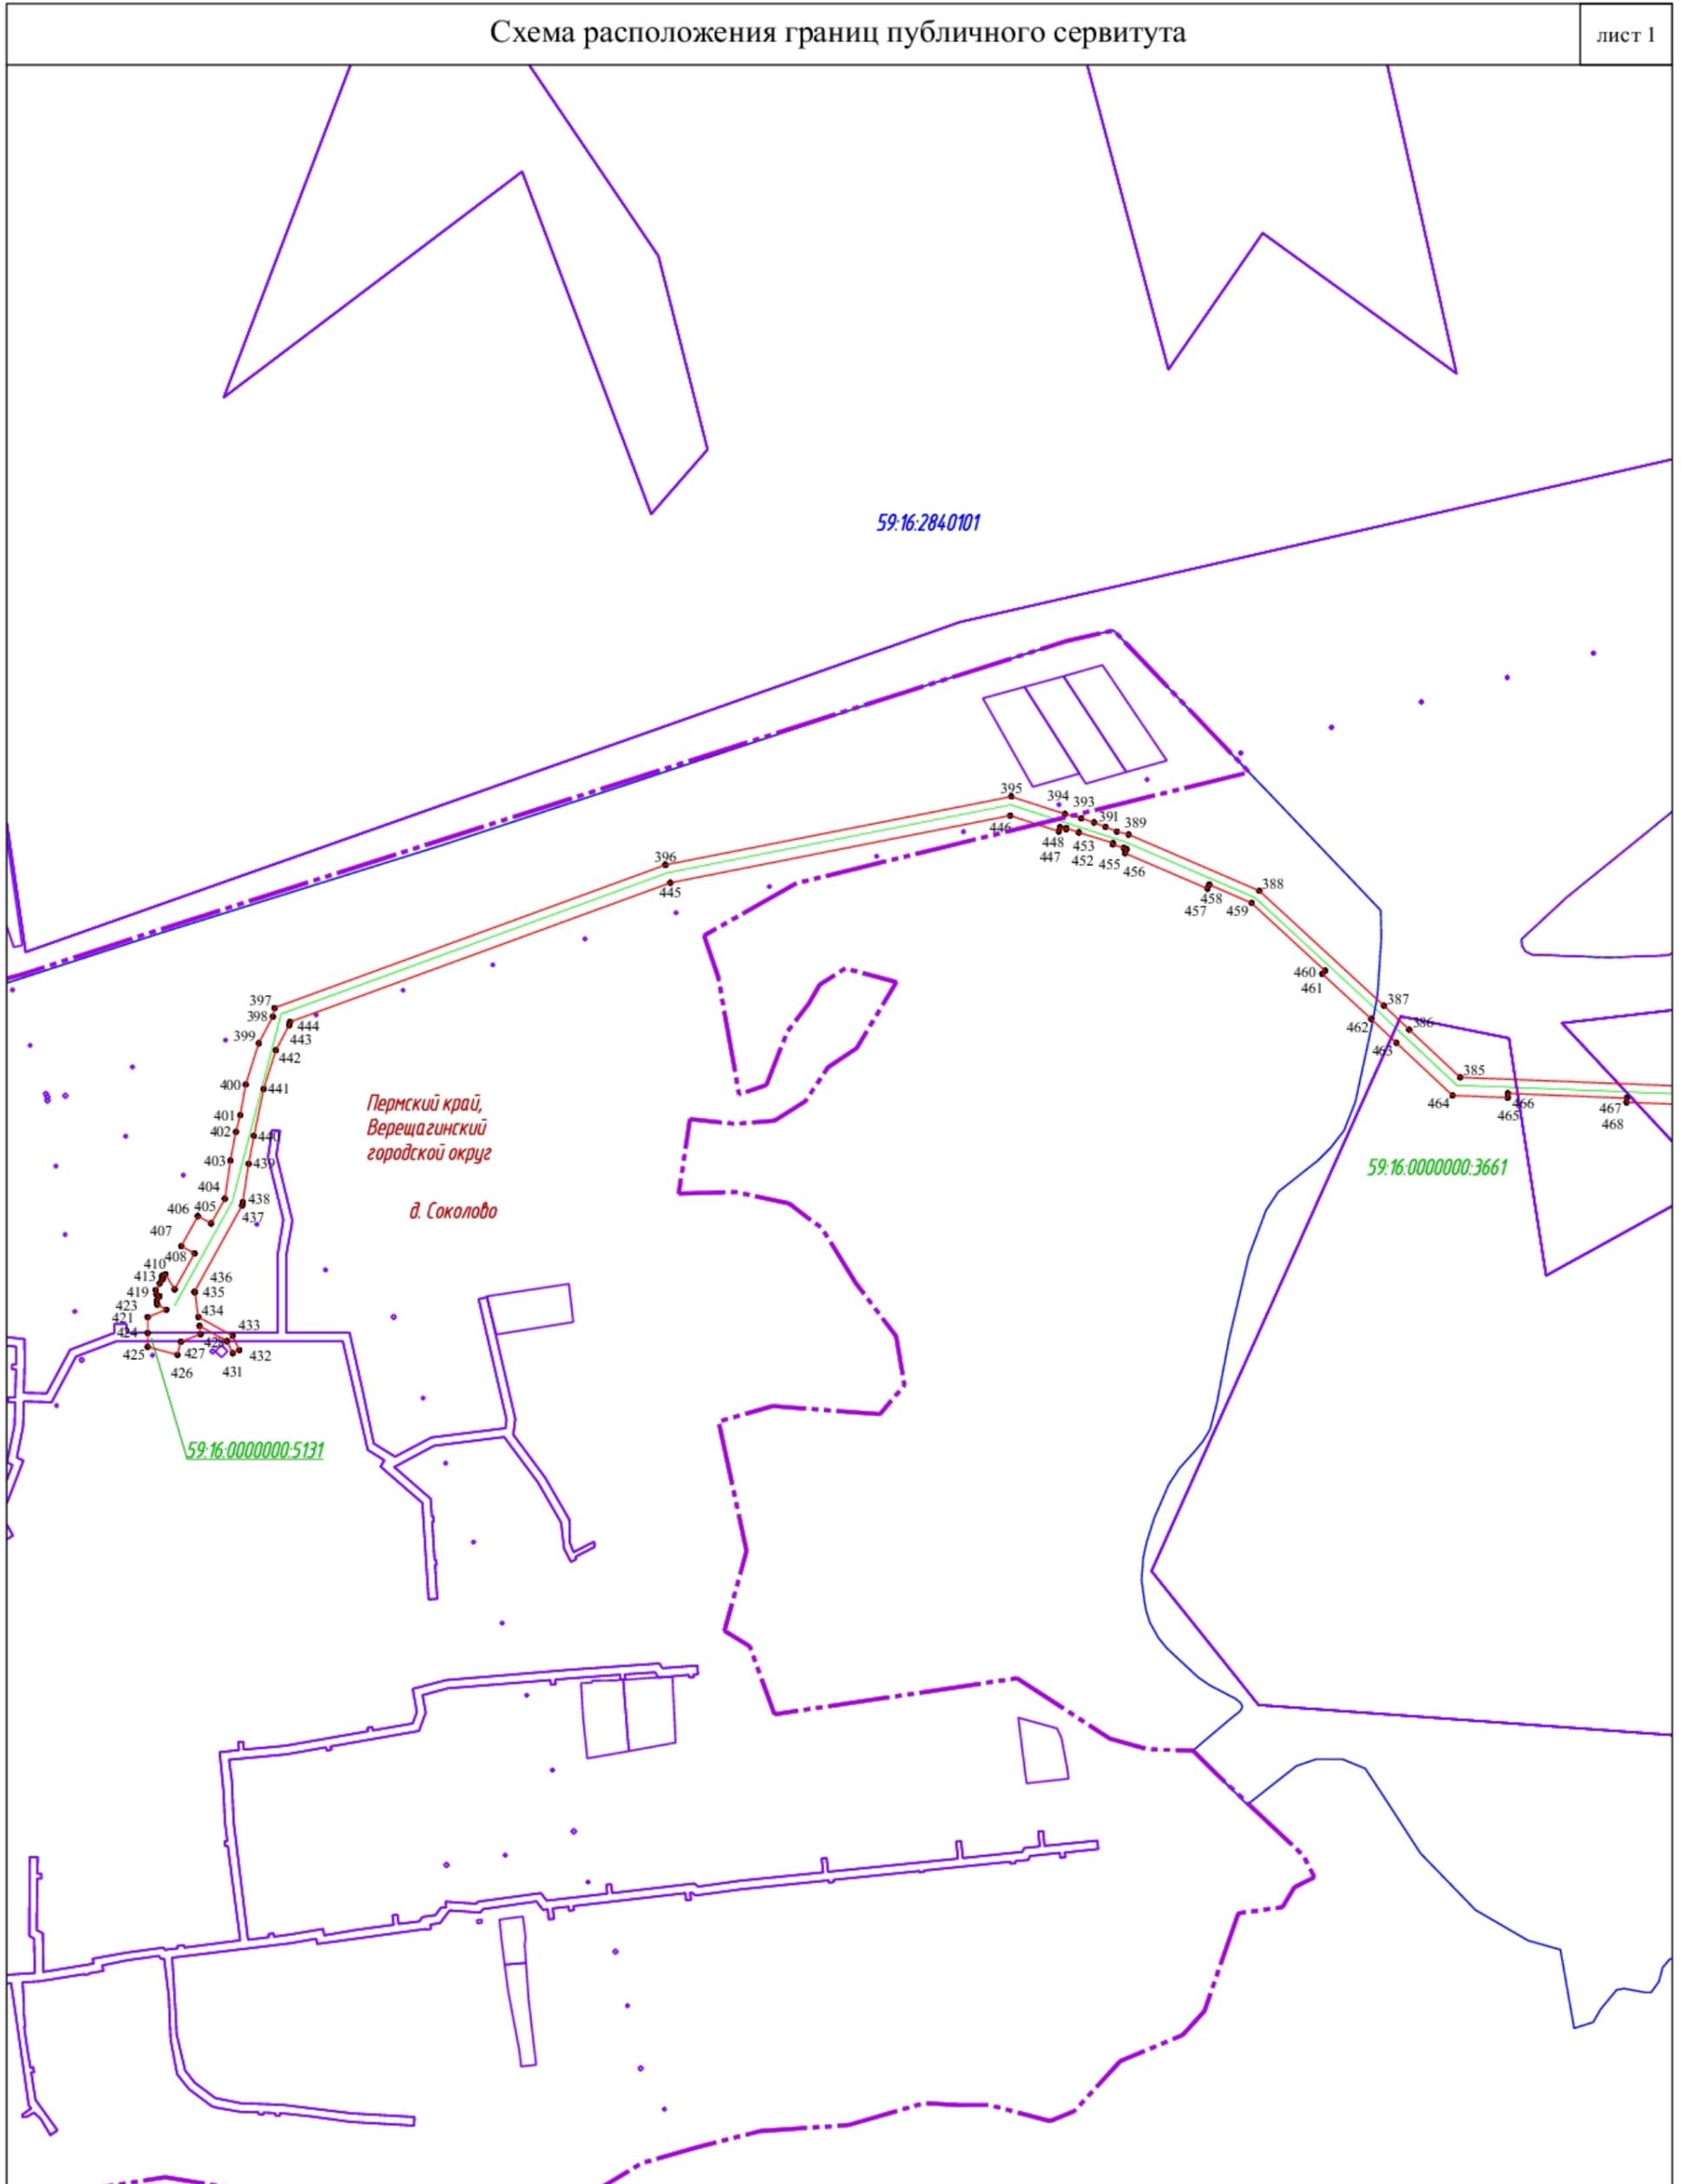


Используемые условные знаки и обозначения представлены на обзорной схеме

Подпись Д.Н. Питин Питин Д.Н. Дата «25» ноября 2022 г.

Место для оттиска печати (при наличии) лица, составившего описание местоположения границ объекта

Масштаб 1:5000

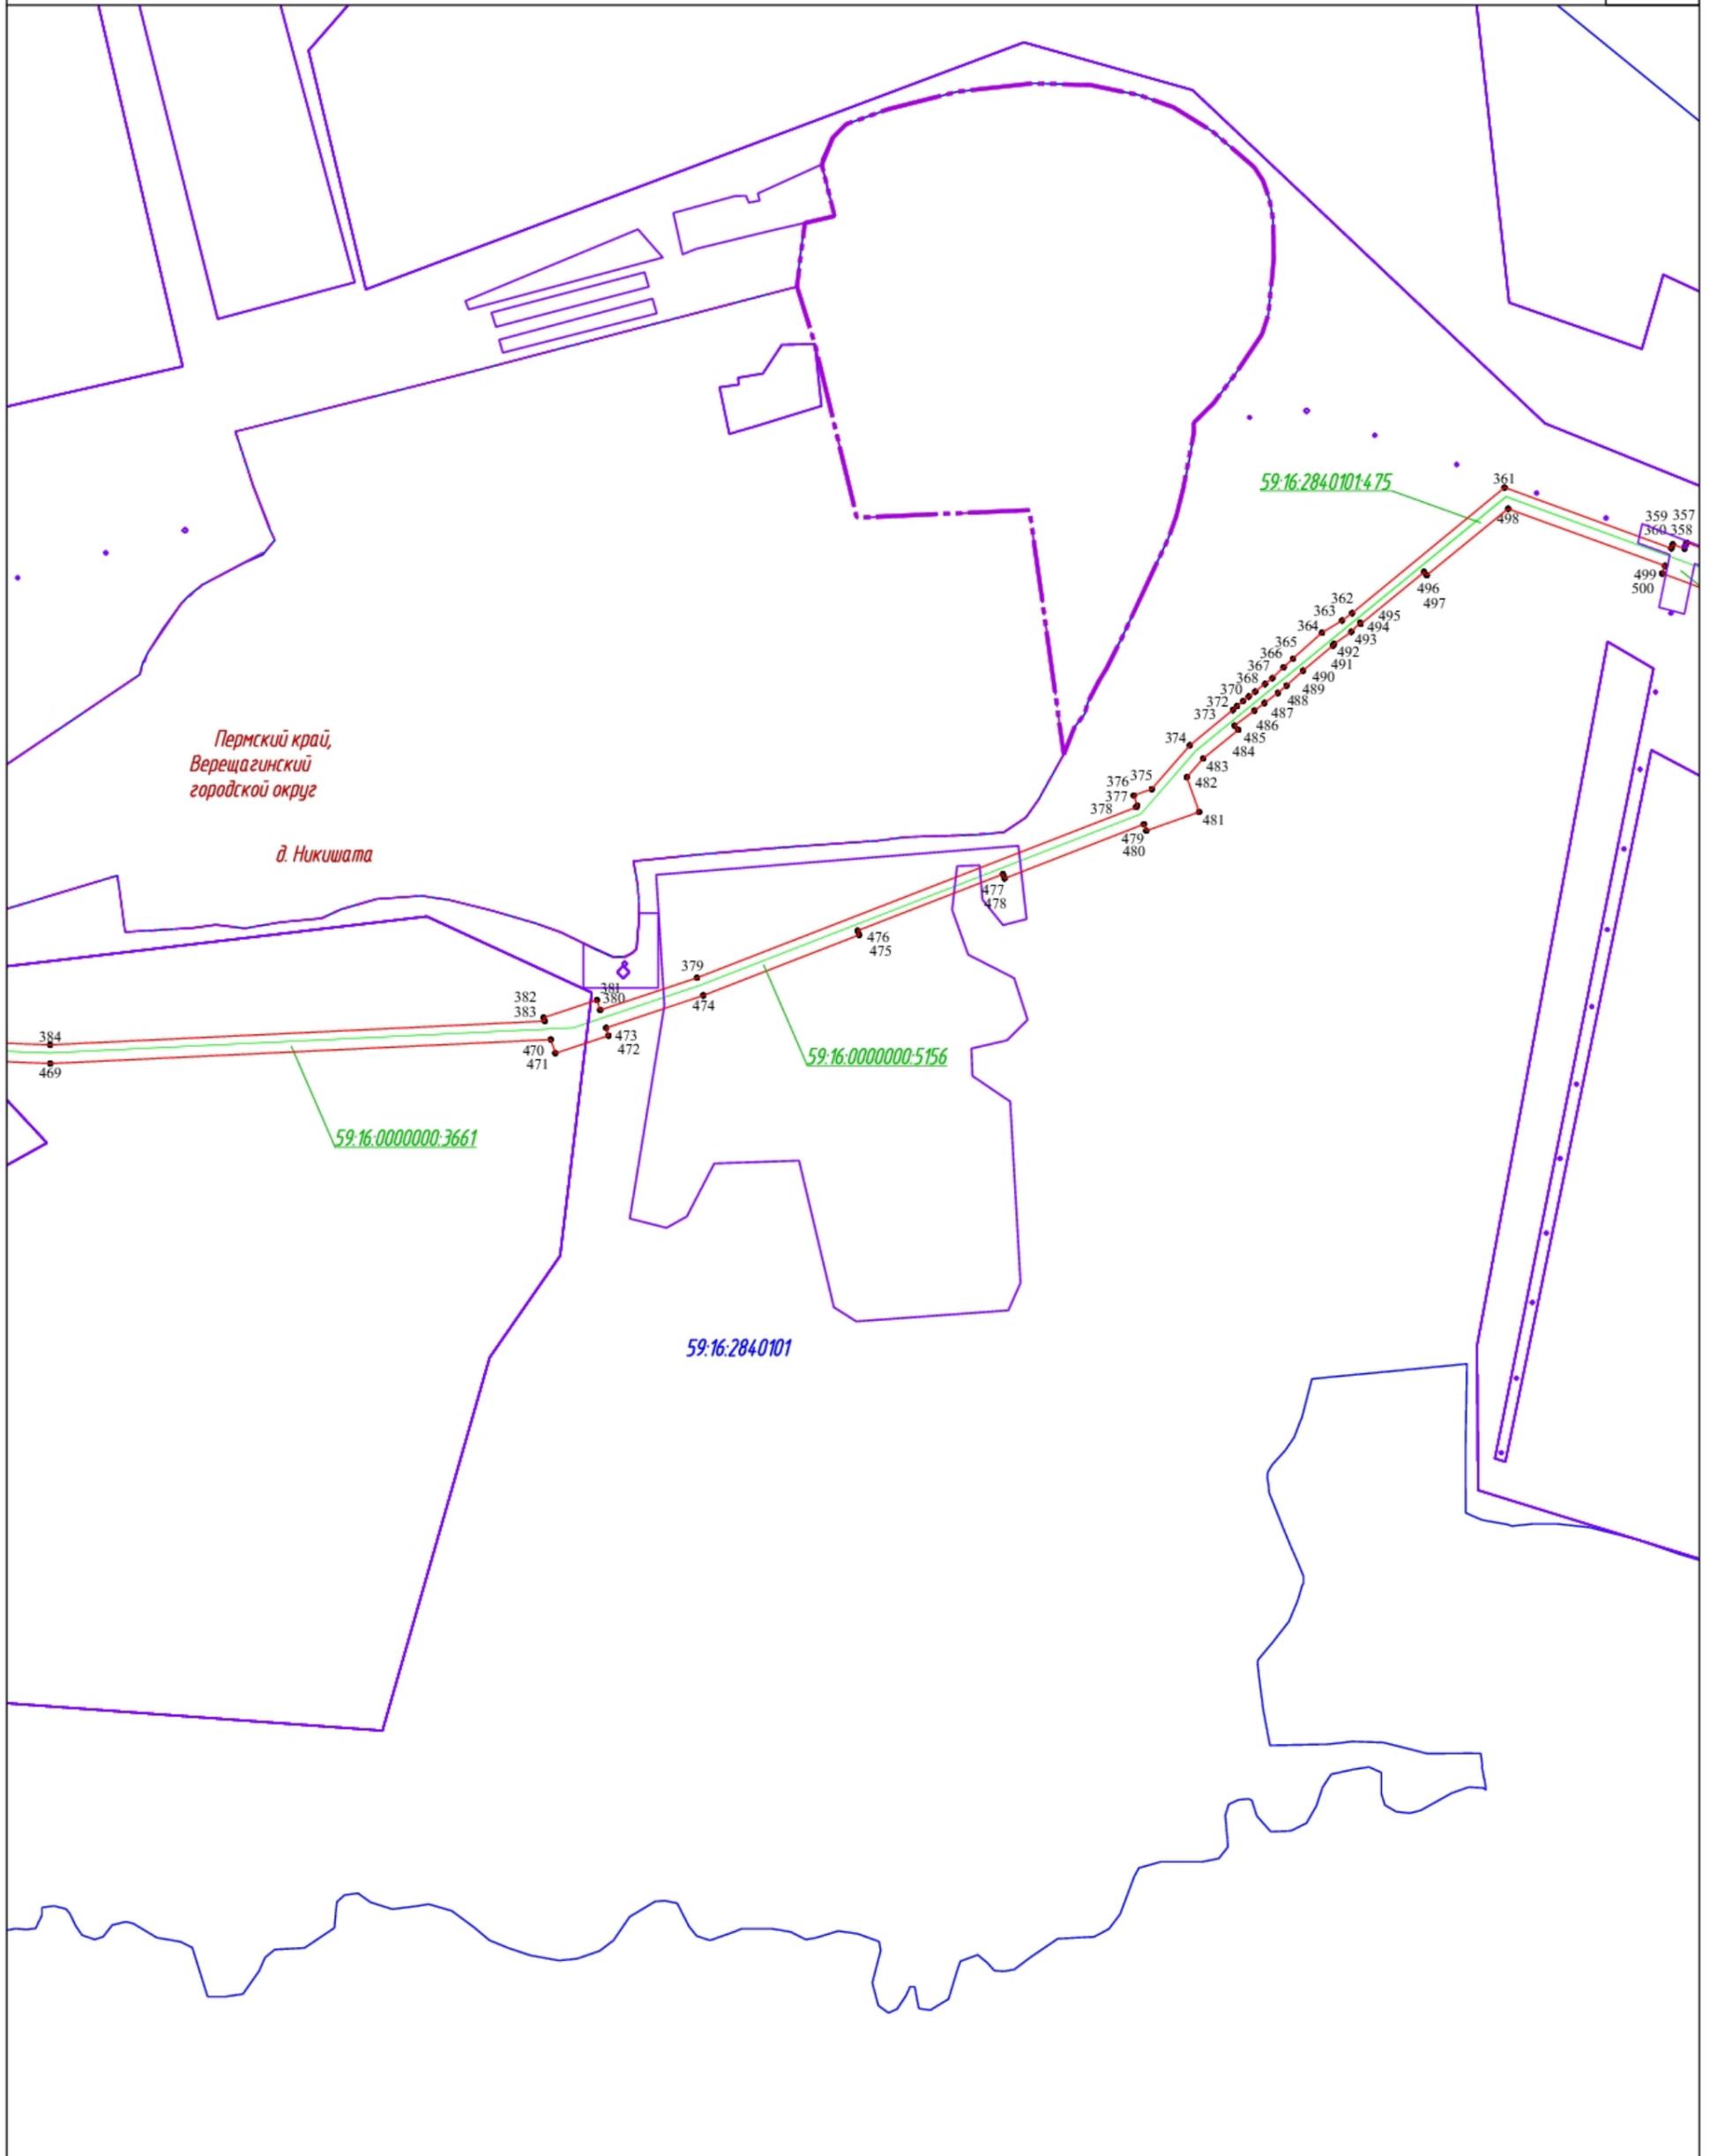


Используемые условные знаки и обозначения представлены на обзорной схеме

Подпись Д.Н. Питин Питин Д.Н. Дата «25» ноября 2022 г.

Место для оттиска печати (при наличии) лица, составившего описание местоположения границ объекта

Масштаб 1:5000

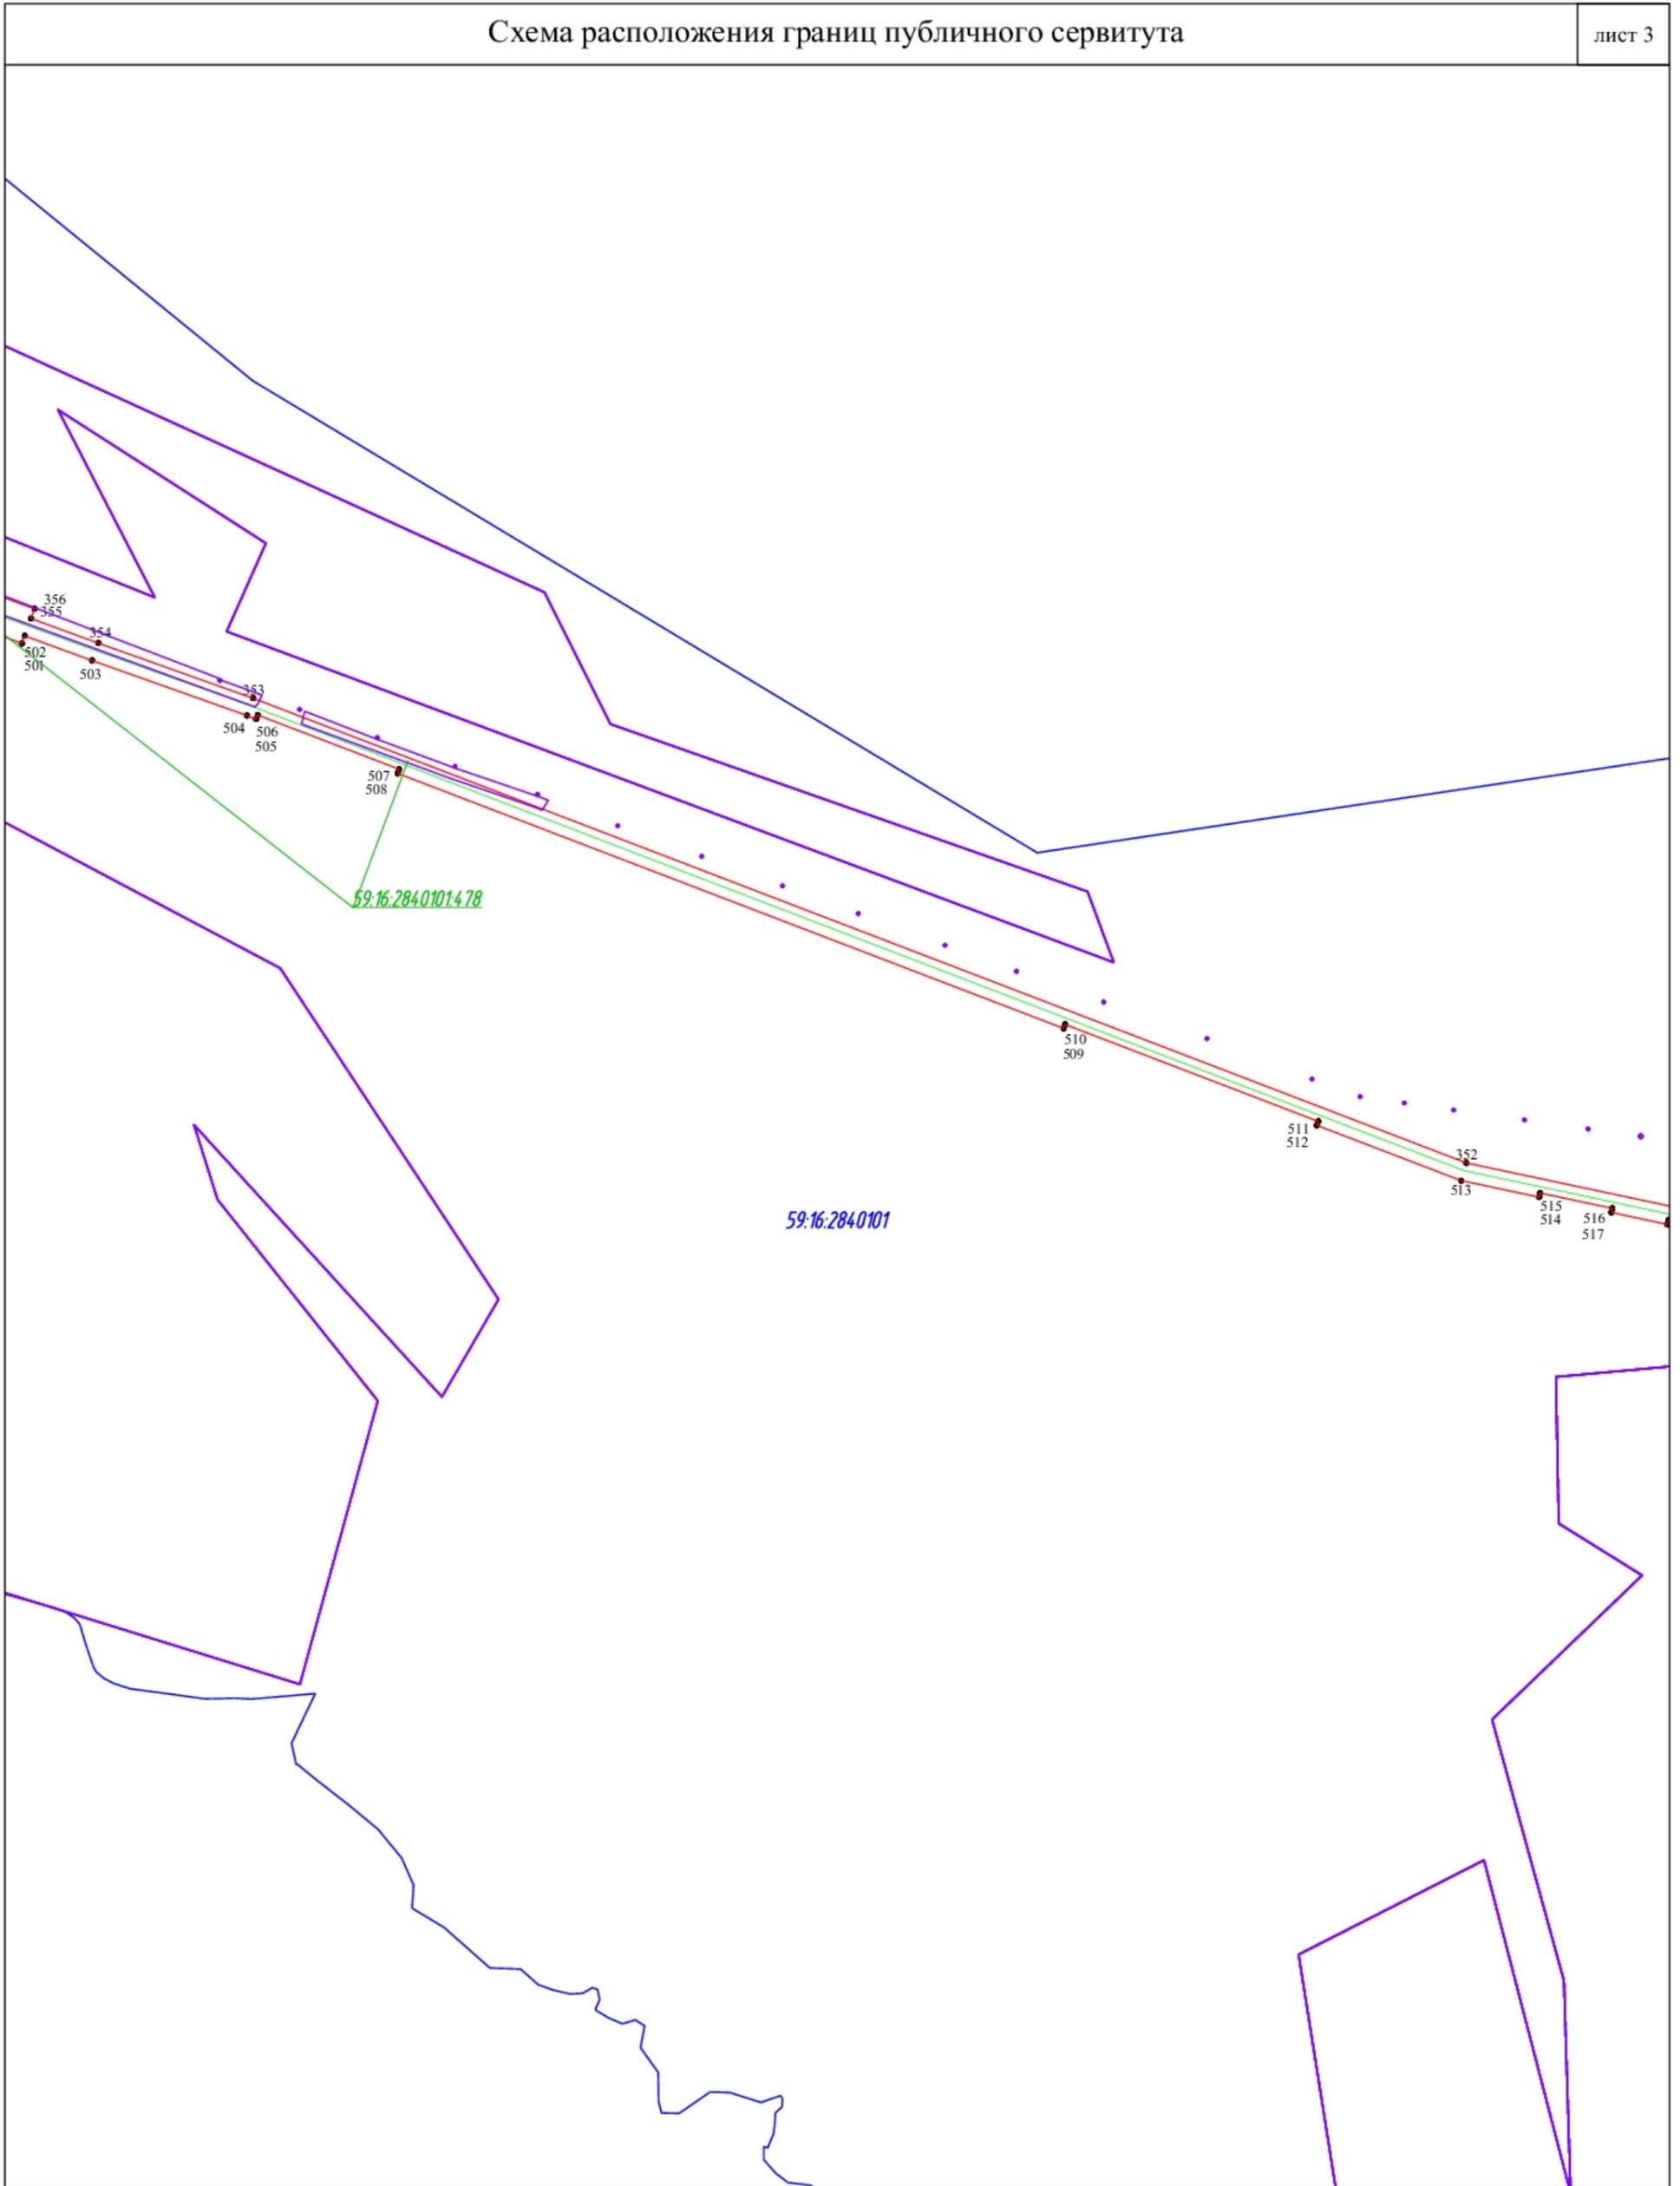


Используемые условные знаки и обозначения представлены на обзорной схеме

Подпись Д.Н. Питин Питин Д.Н. Дата «25» ноября 2022 г.

Место для оттиска печати (при наличии) лица, составившего описание местоположения границ объекта

Масштаб 1:5000

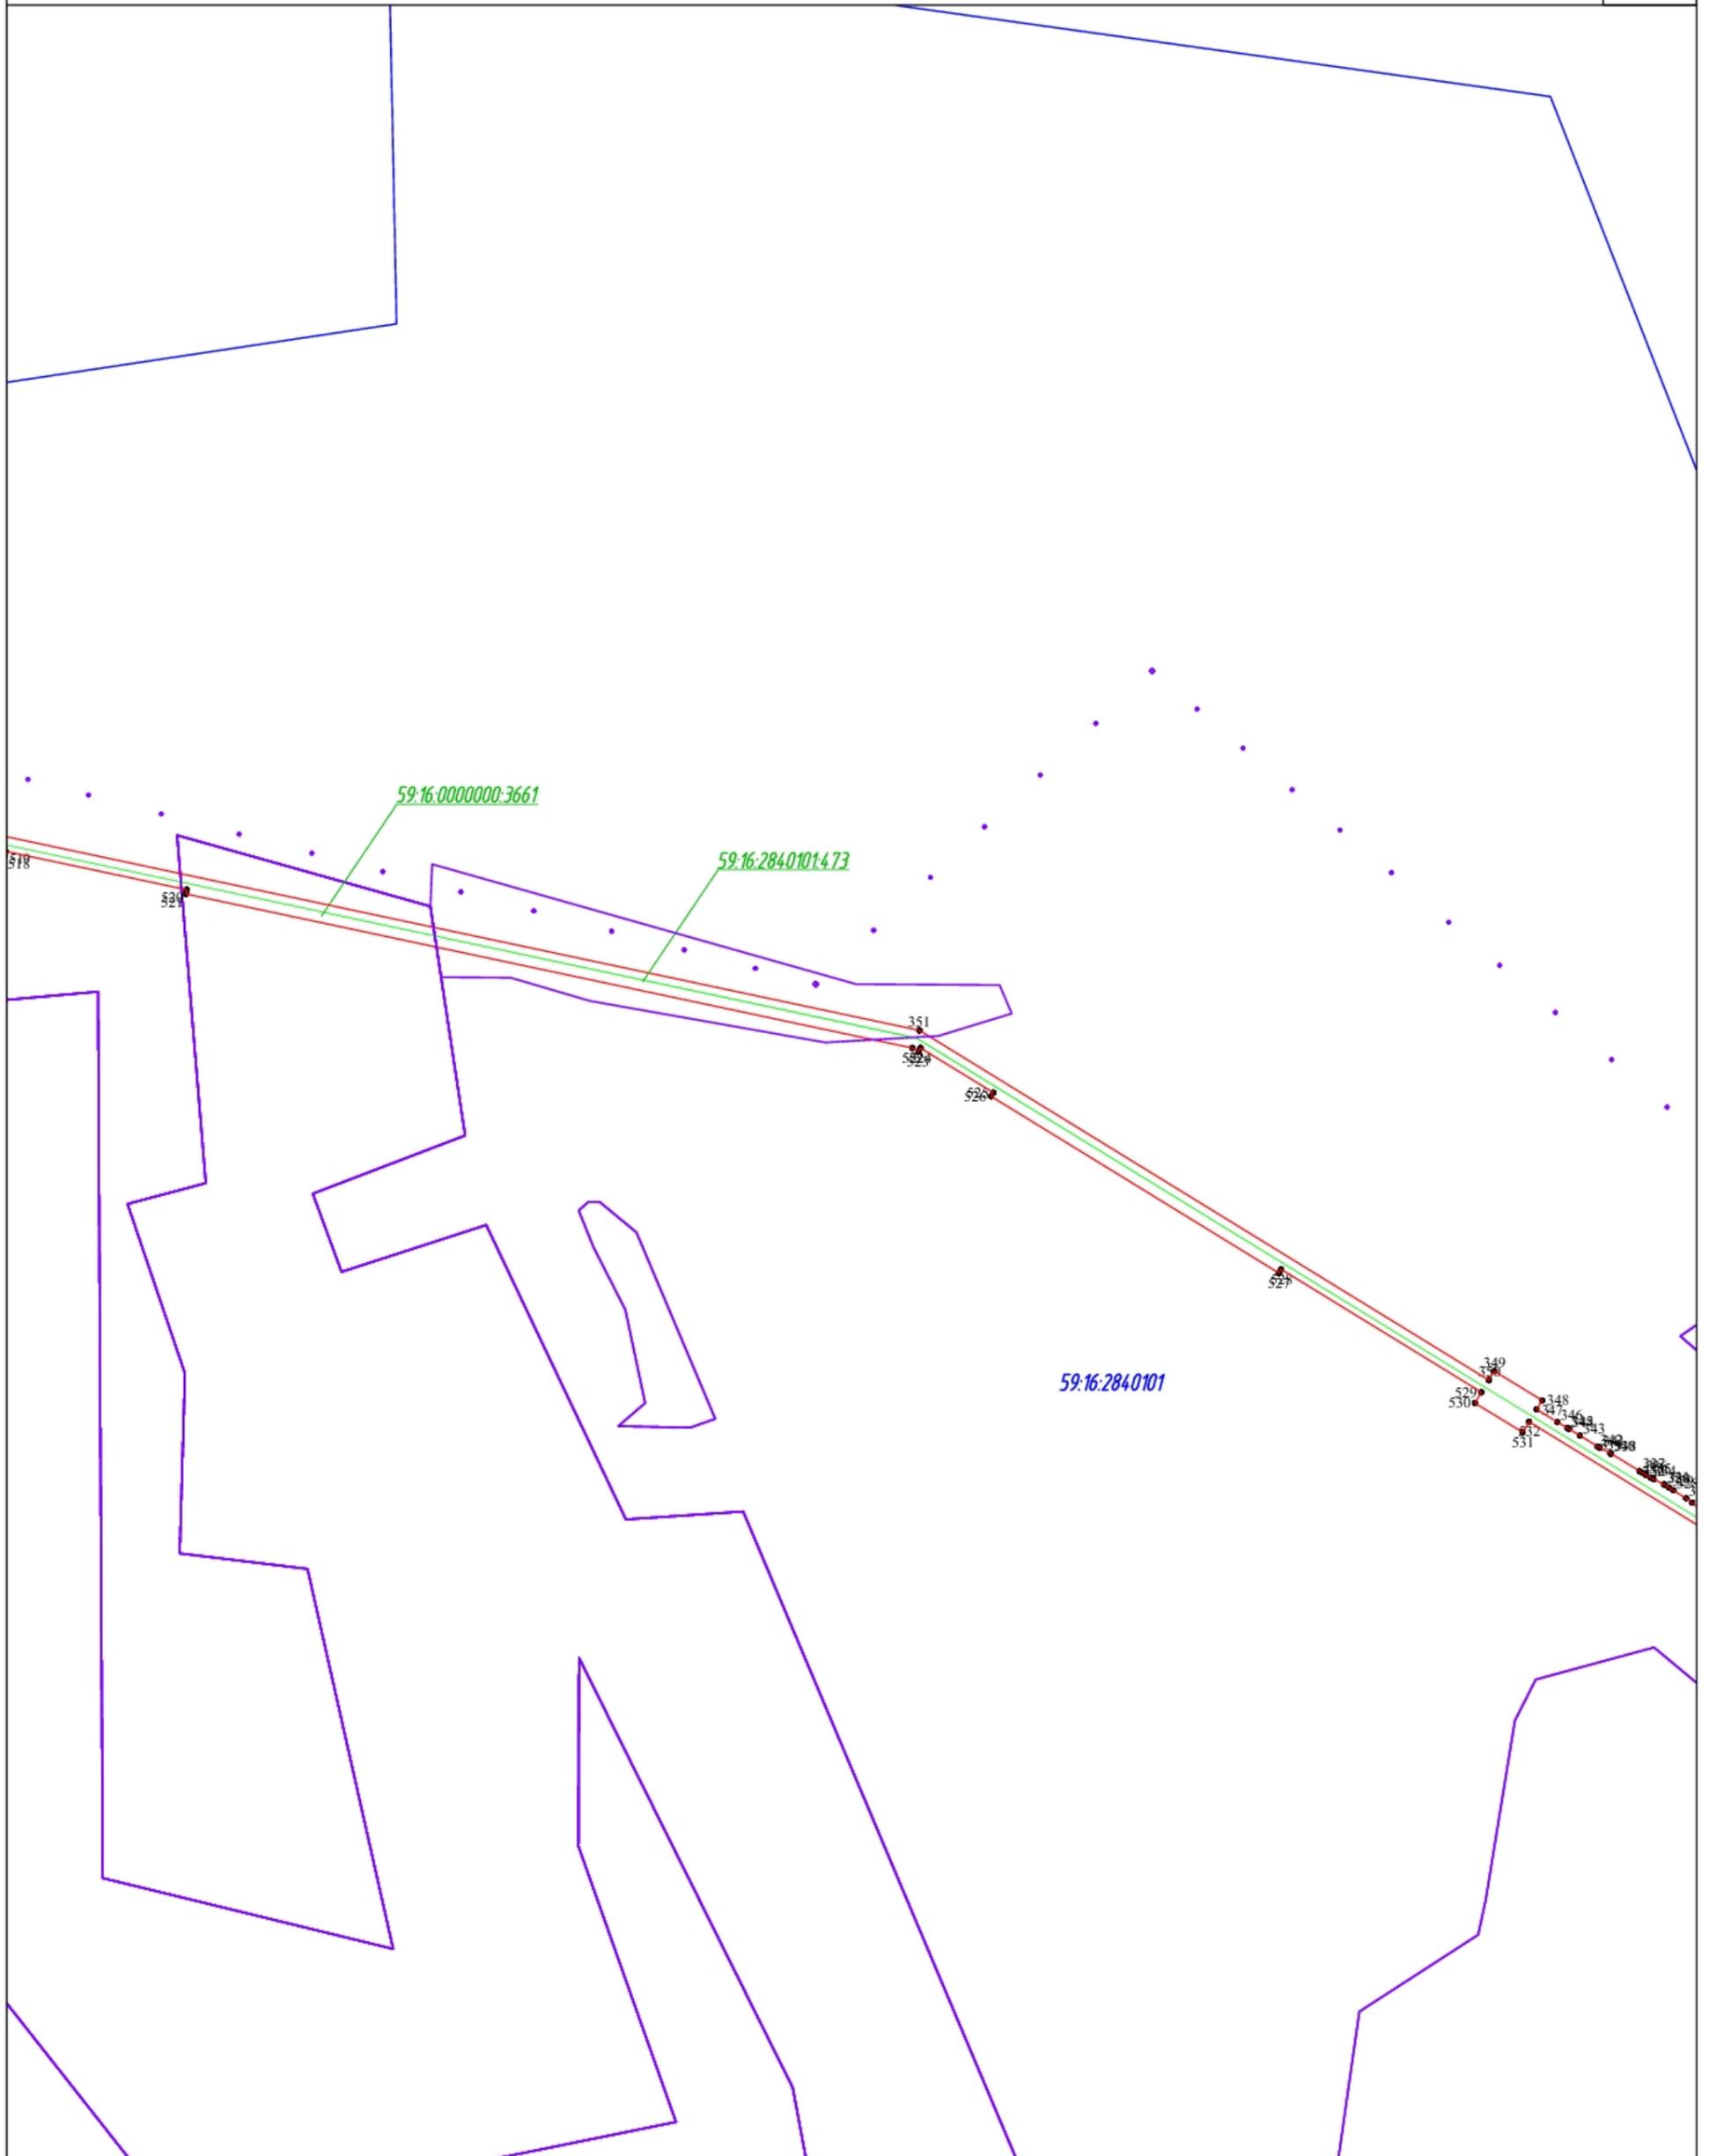


Используемые условные знаки и обозначения представлены на обзорной схеме

Подпись Д.Н. Питин Питин Д.Н. Дата «25» ноября 2022 г.

Место для оттиска печати (при наличии) лица, составившего описание местоположения границ объекта

Масштаб 1:5000

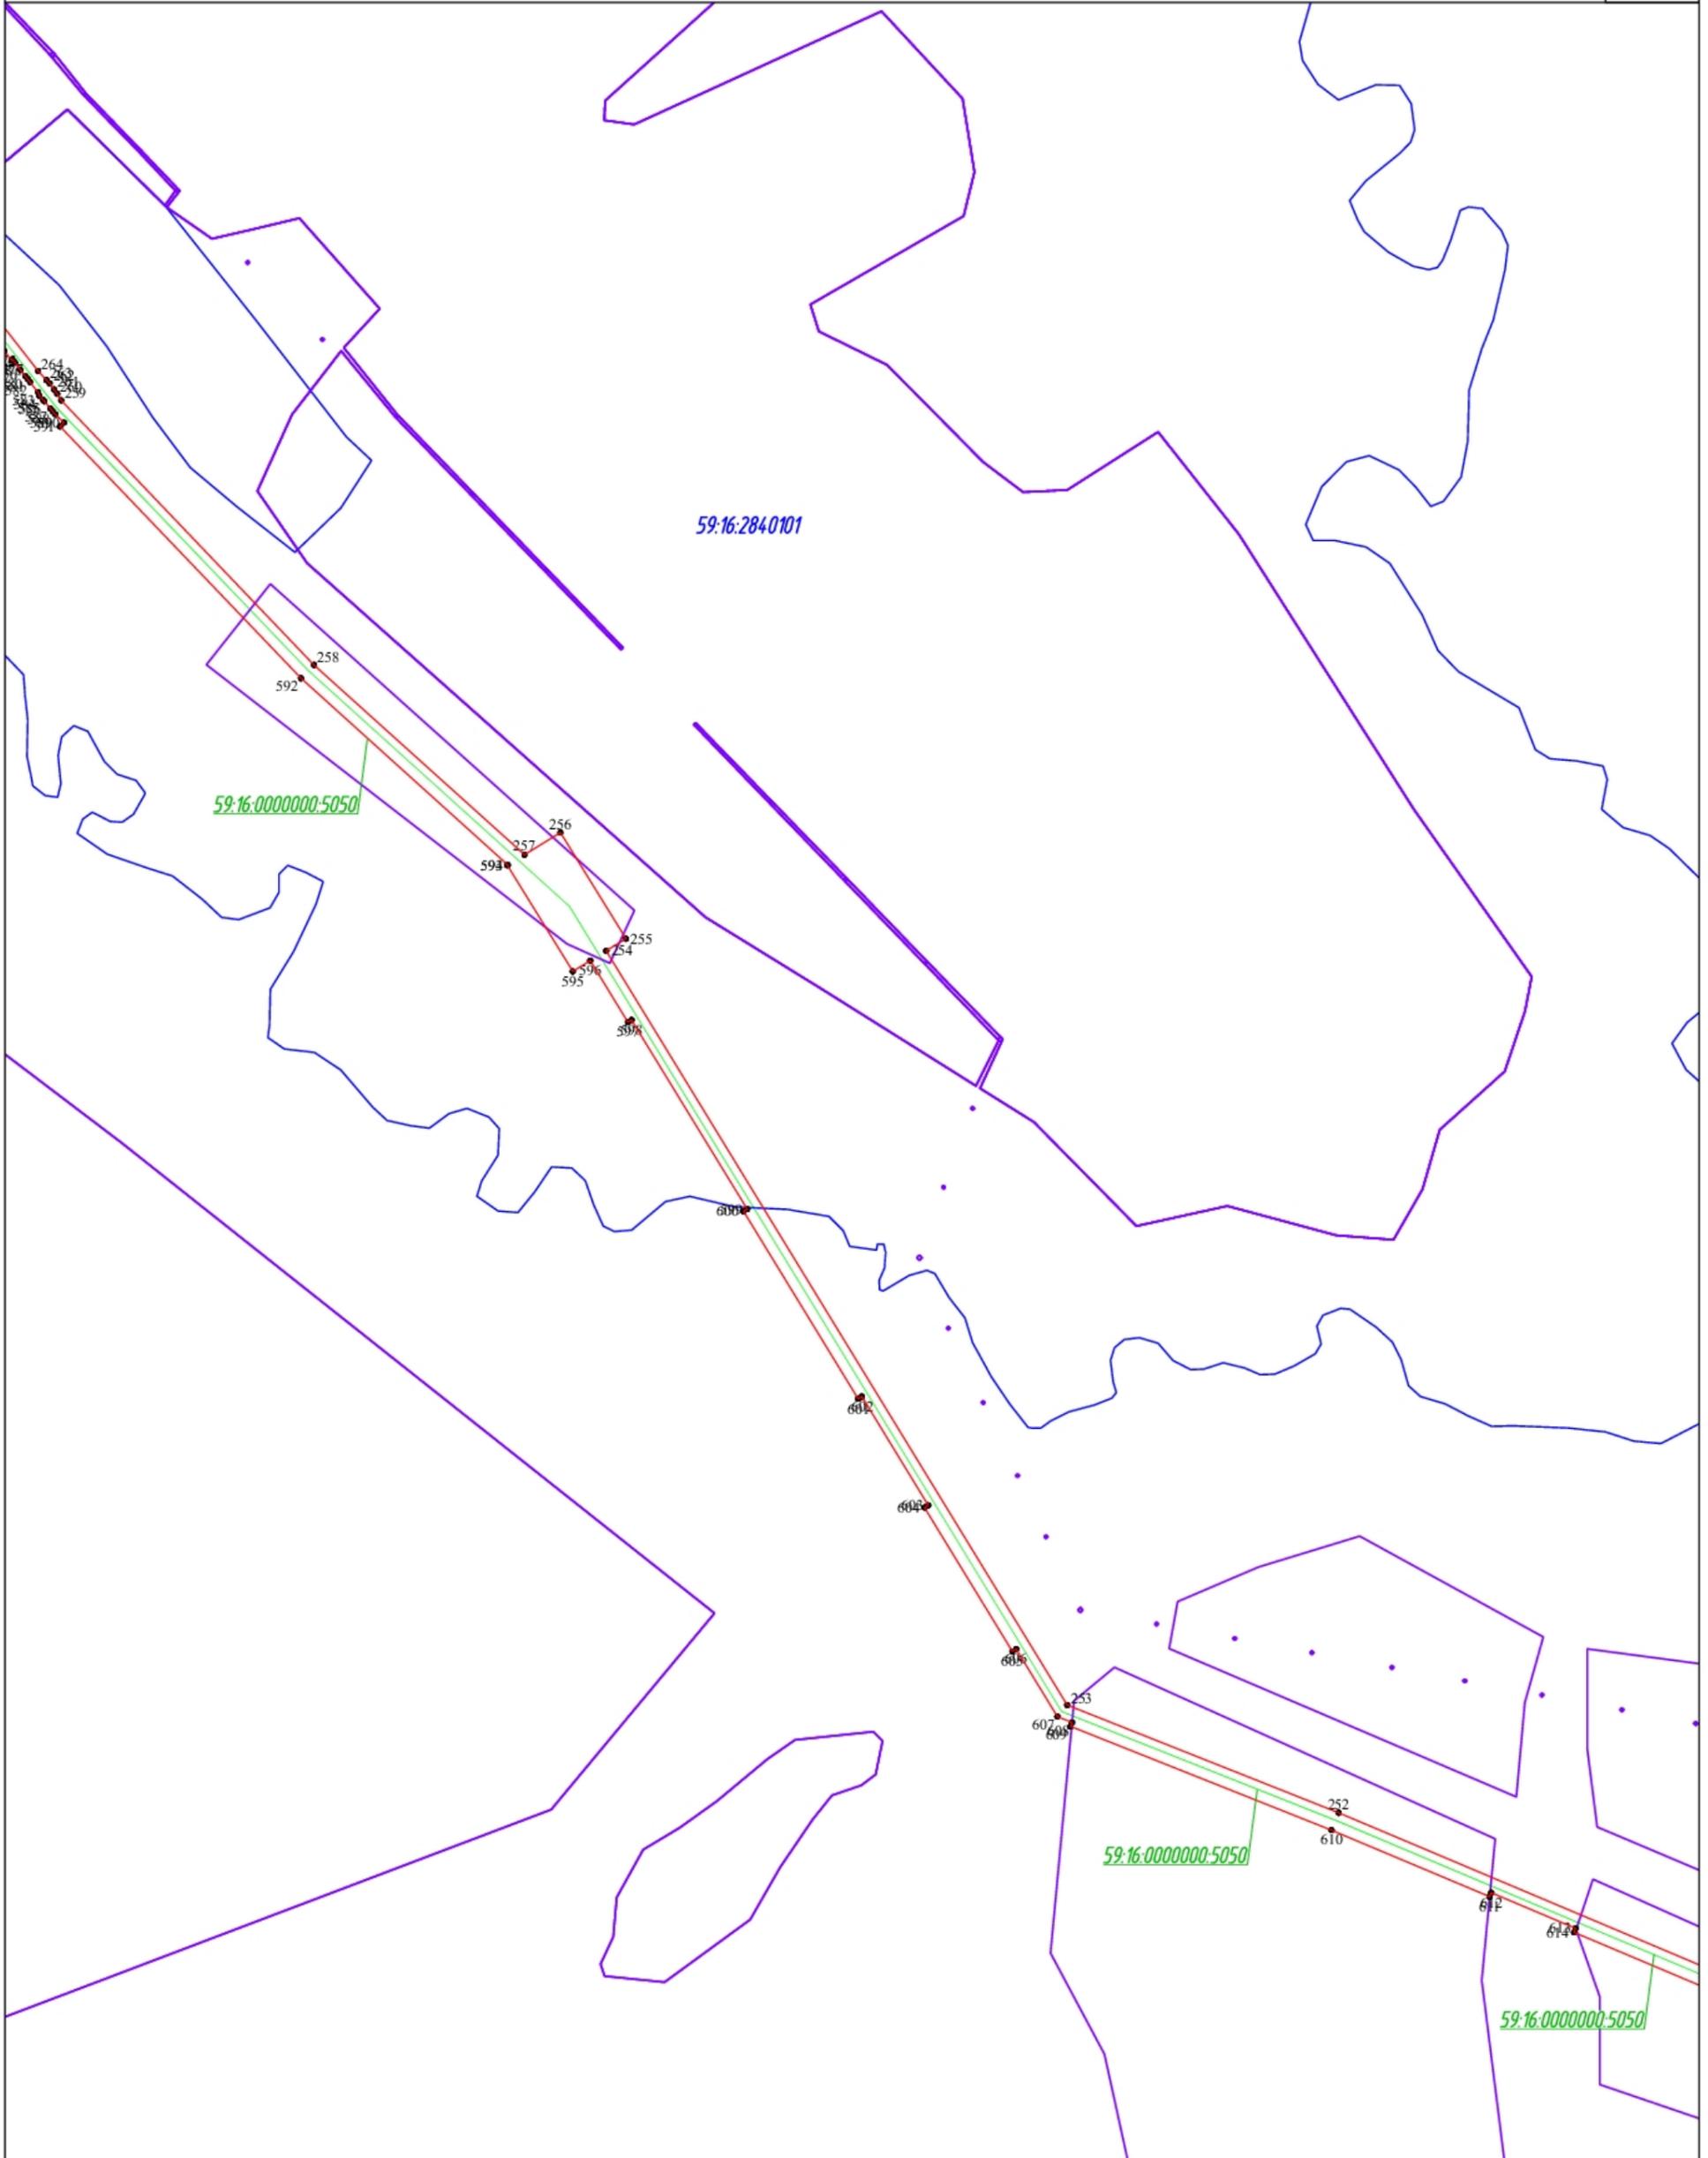


Используемые условные знаки и обозначения представлены на обзорной схеме

Подпись Д.Н. Питин Питин Д.Н. Дата «25» ноября 2022 г.

Место для оттиска печати (при наличии) лица, составившего описание местоположения границ объекта

Масштаб 1:5000

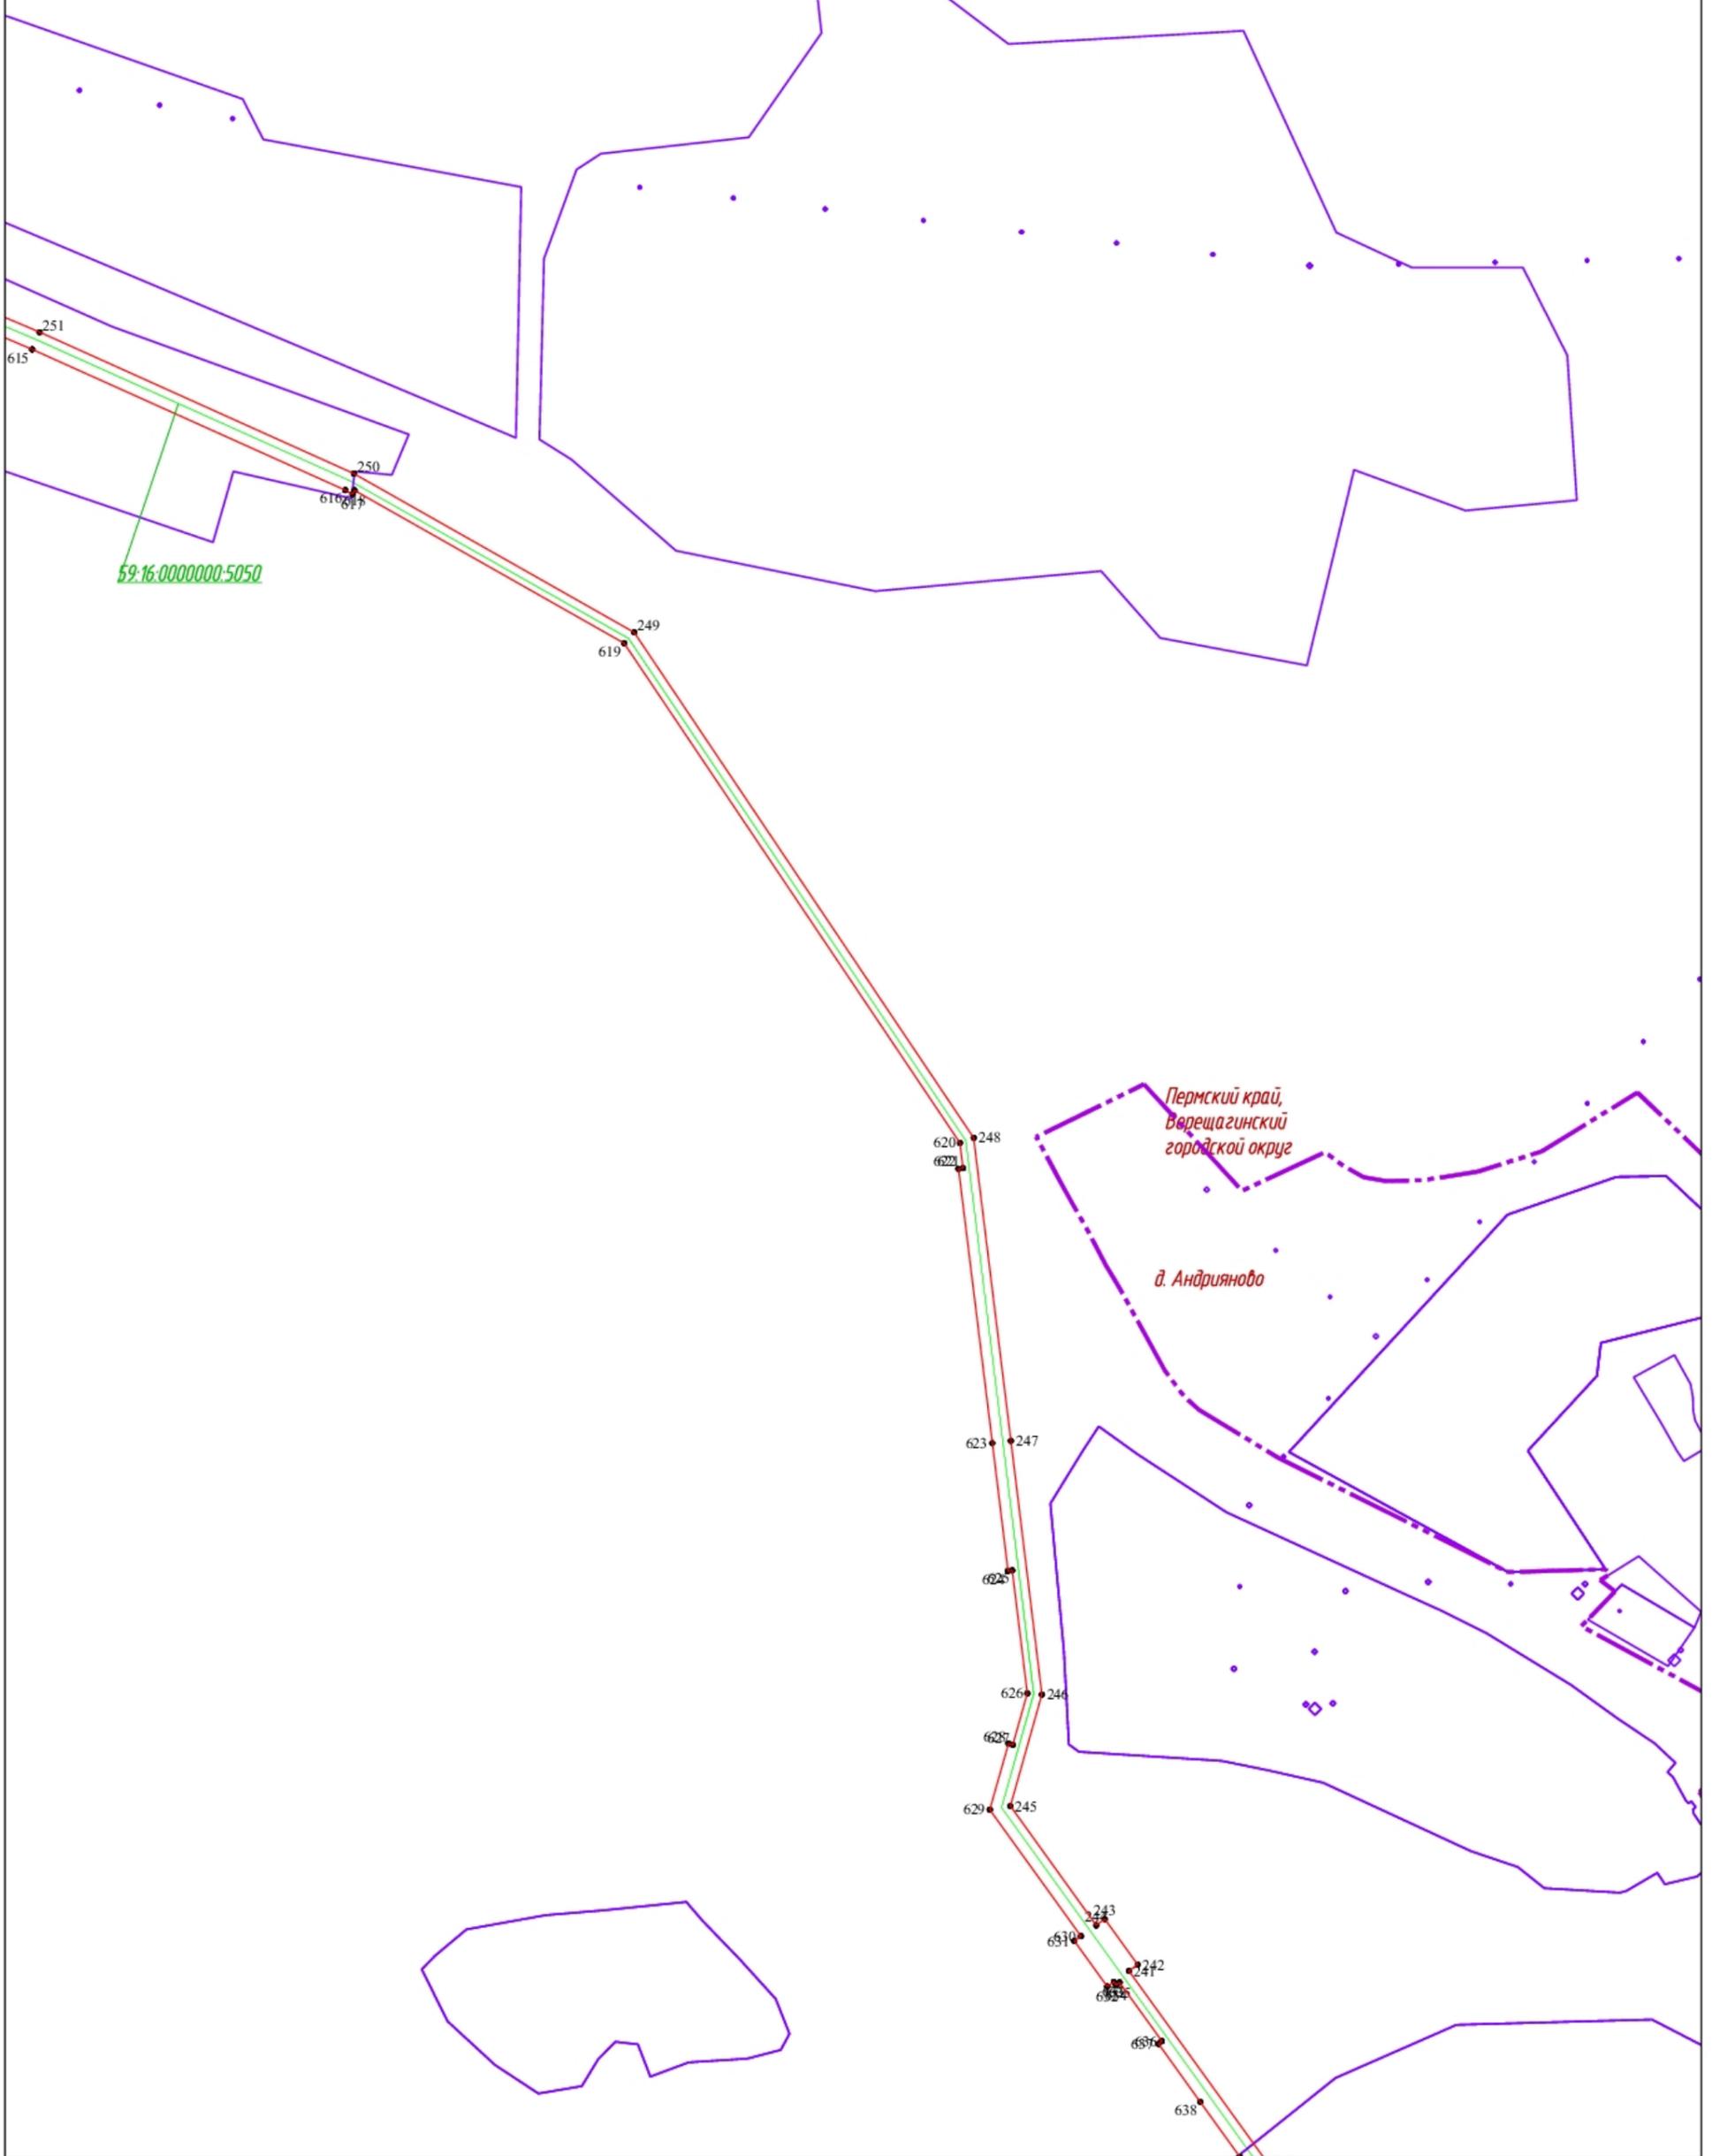


Используемые условные знаки и обозначения представлены на обзорной схеме

Подпись Д.Н. Питин Питин Д.Н. Дата «25» ноября 2022 г.

Место для оттиска печати (при наличии) лица, составившего описание местоположения границ объекта

Масштаб 1:5000

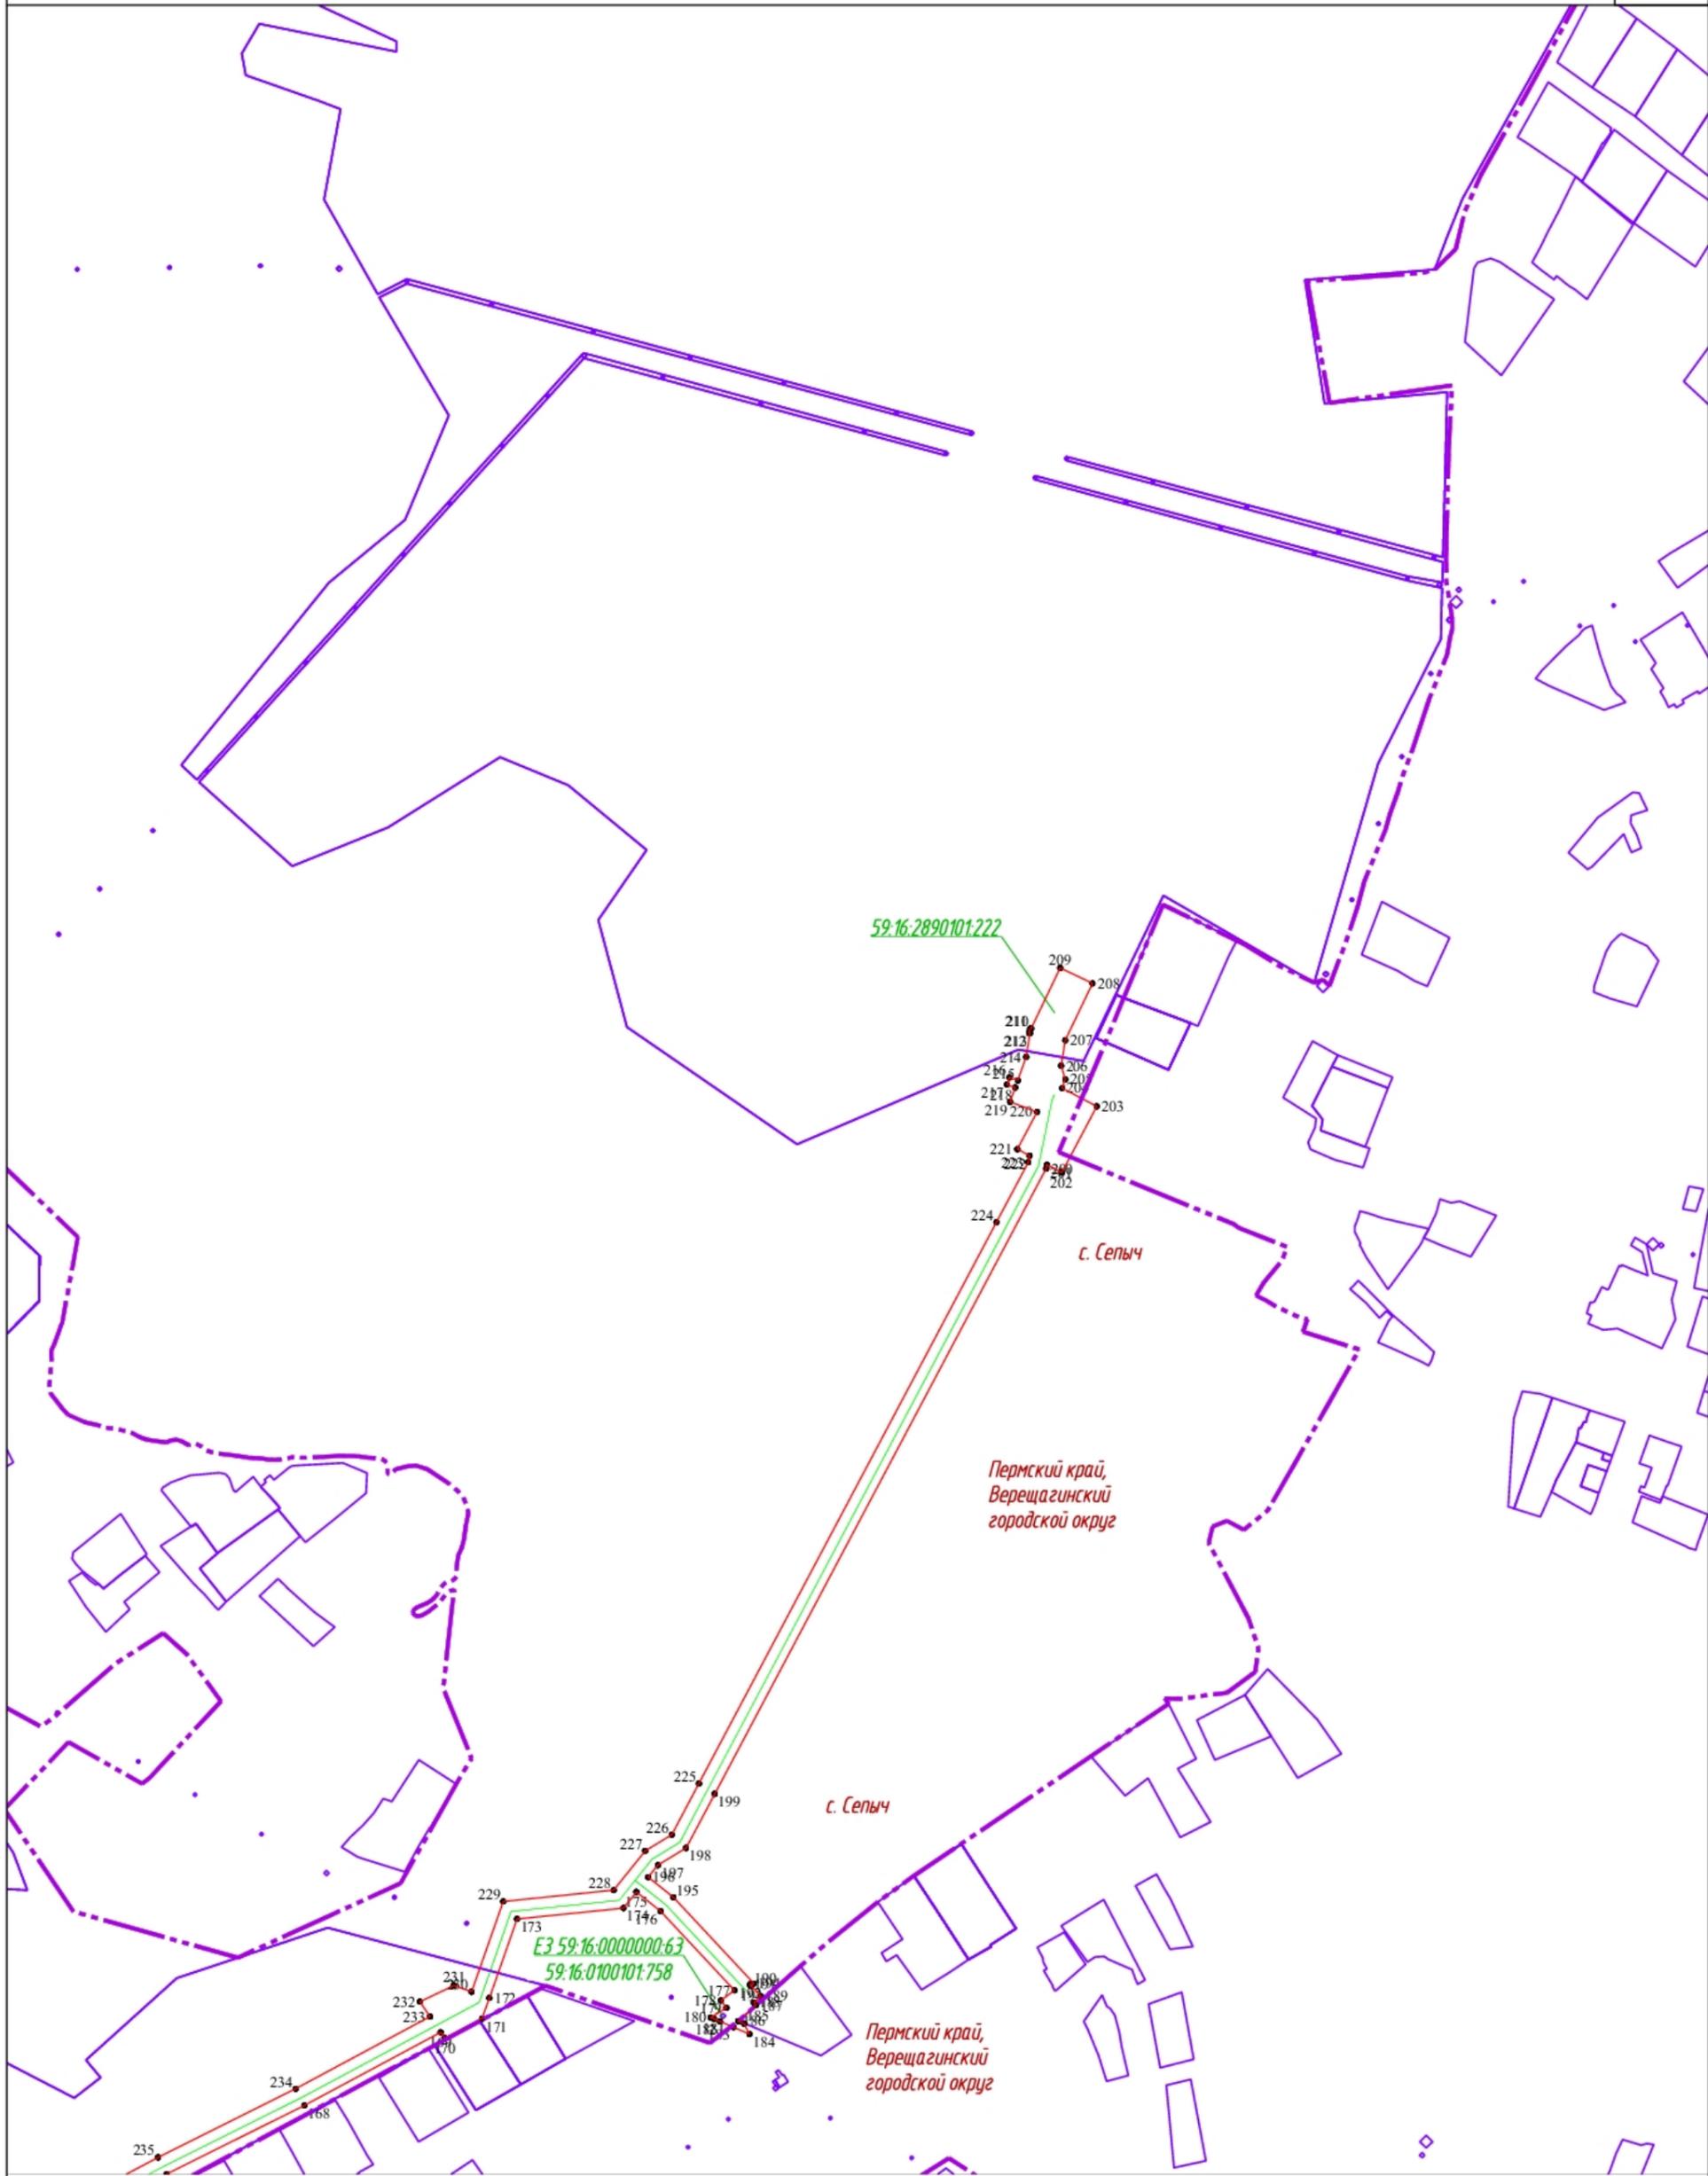


Используемые условные знаки и обозначения представлены на обзорной схеме

Подпись Д.Н. Питин Питин Д.Н. Дата «25» ноября 2022 г.

Место для оттиска печати (при наличии) лица, составившего описание местоположения границ объекта

Масштаб 1:5000

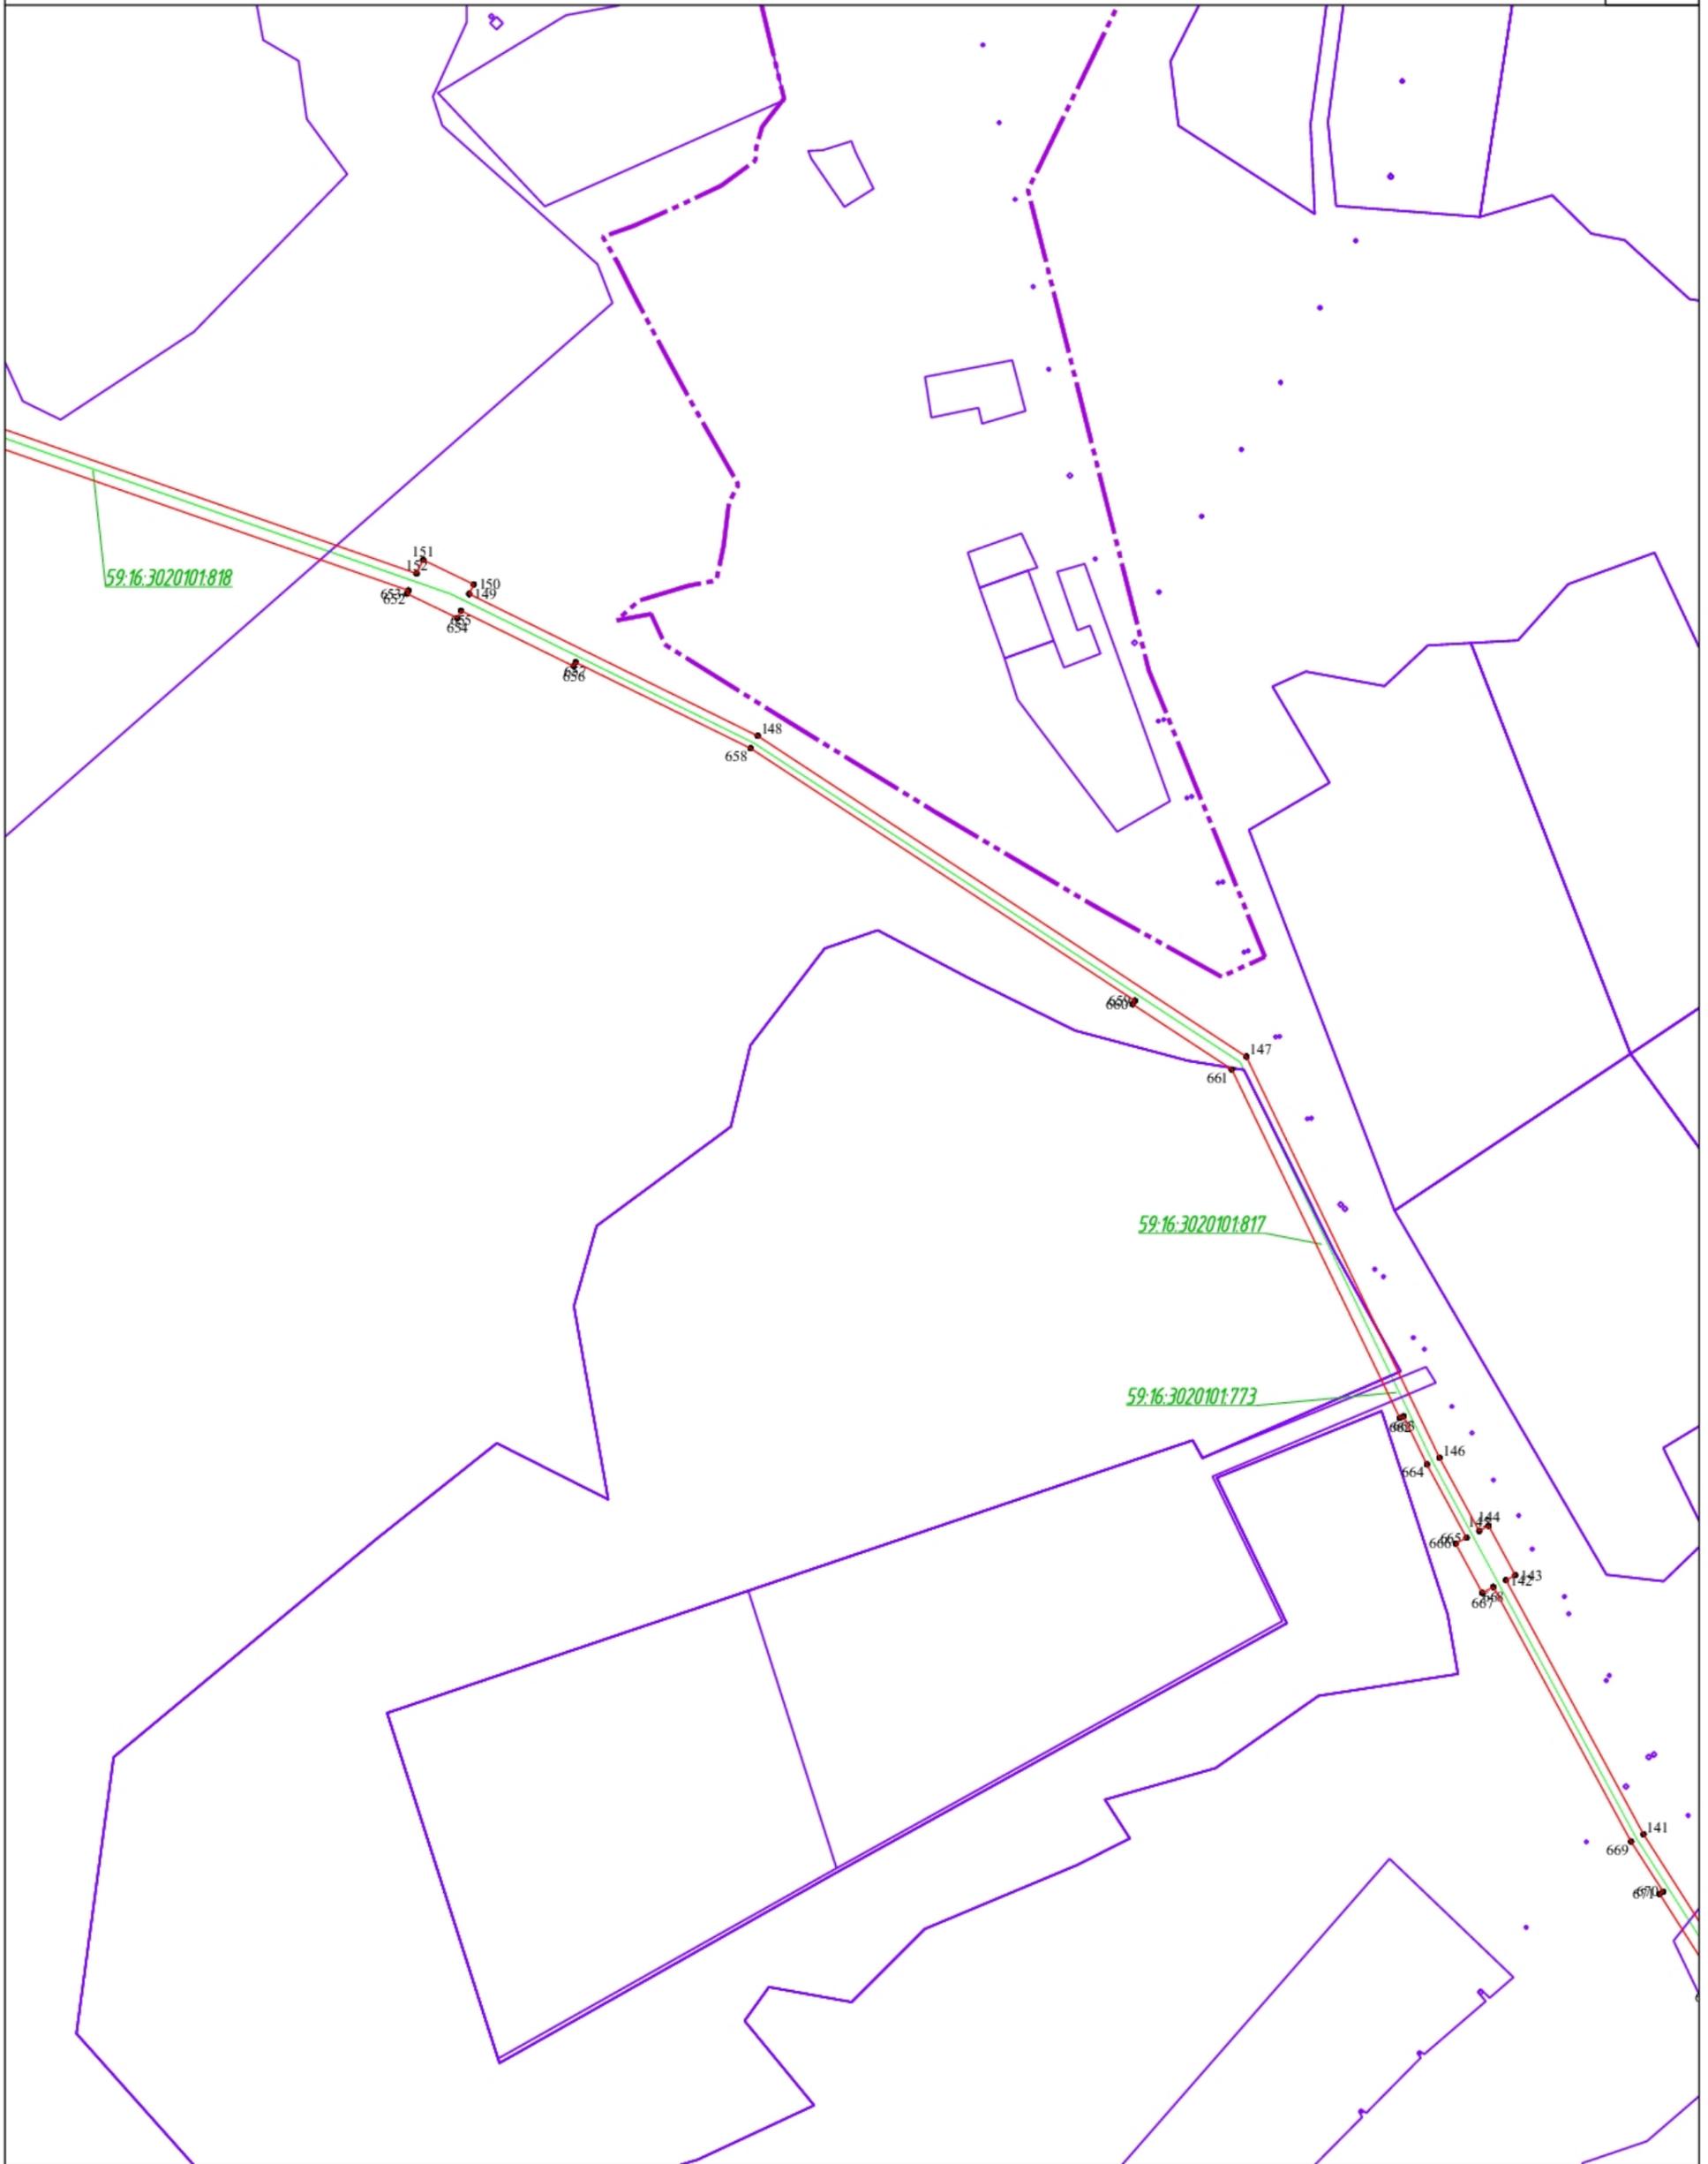


Используемые условные знаки и обозначения представлены на обзорной схеме

Подпись Д.Н. Питин Питин Д.Н. Дата «25» ноября 2022 г.

Место для оттиска печати (при наличии) лица, составившего описание местоположения границ объекта

Масштаб 1:5000

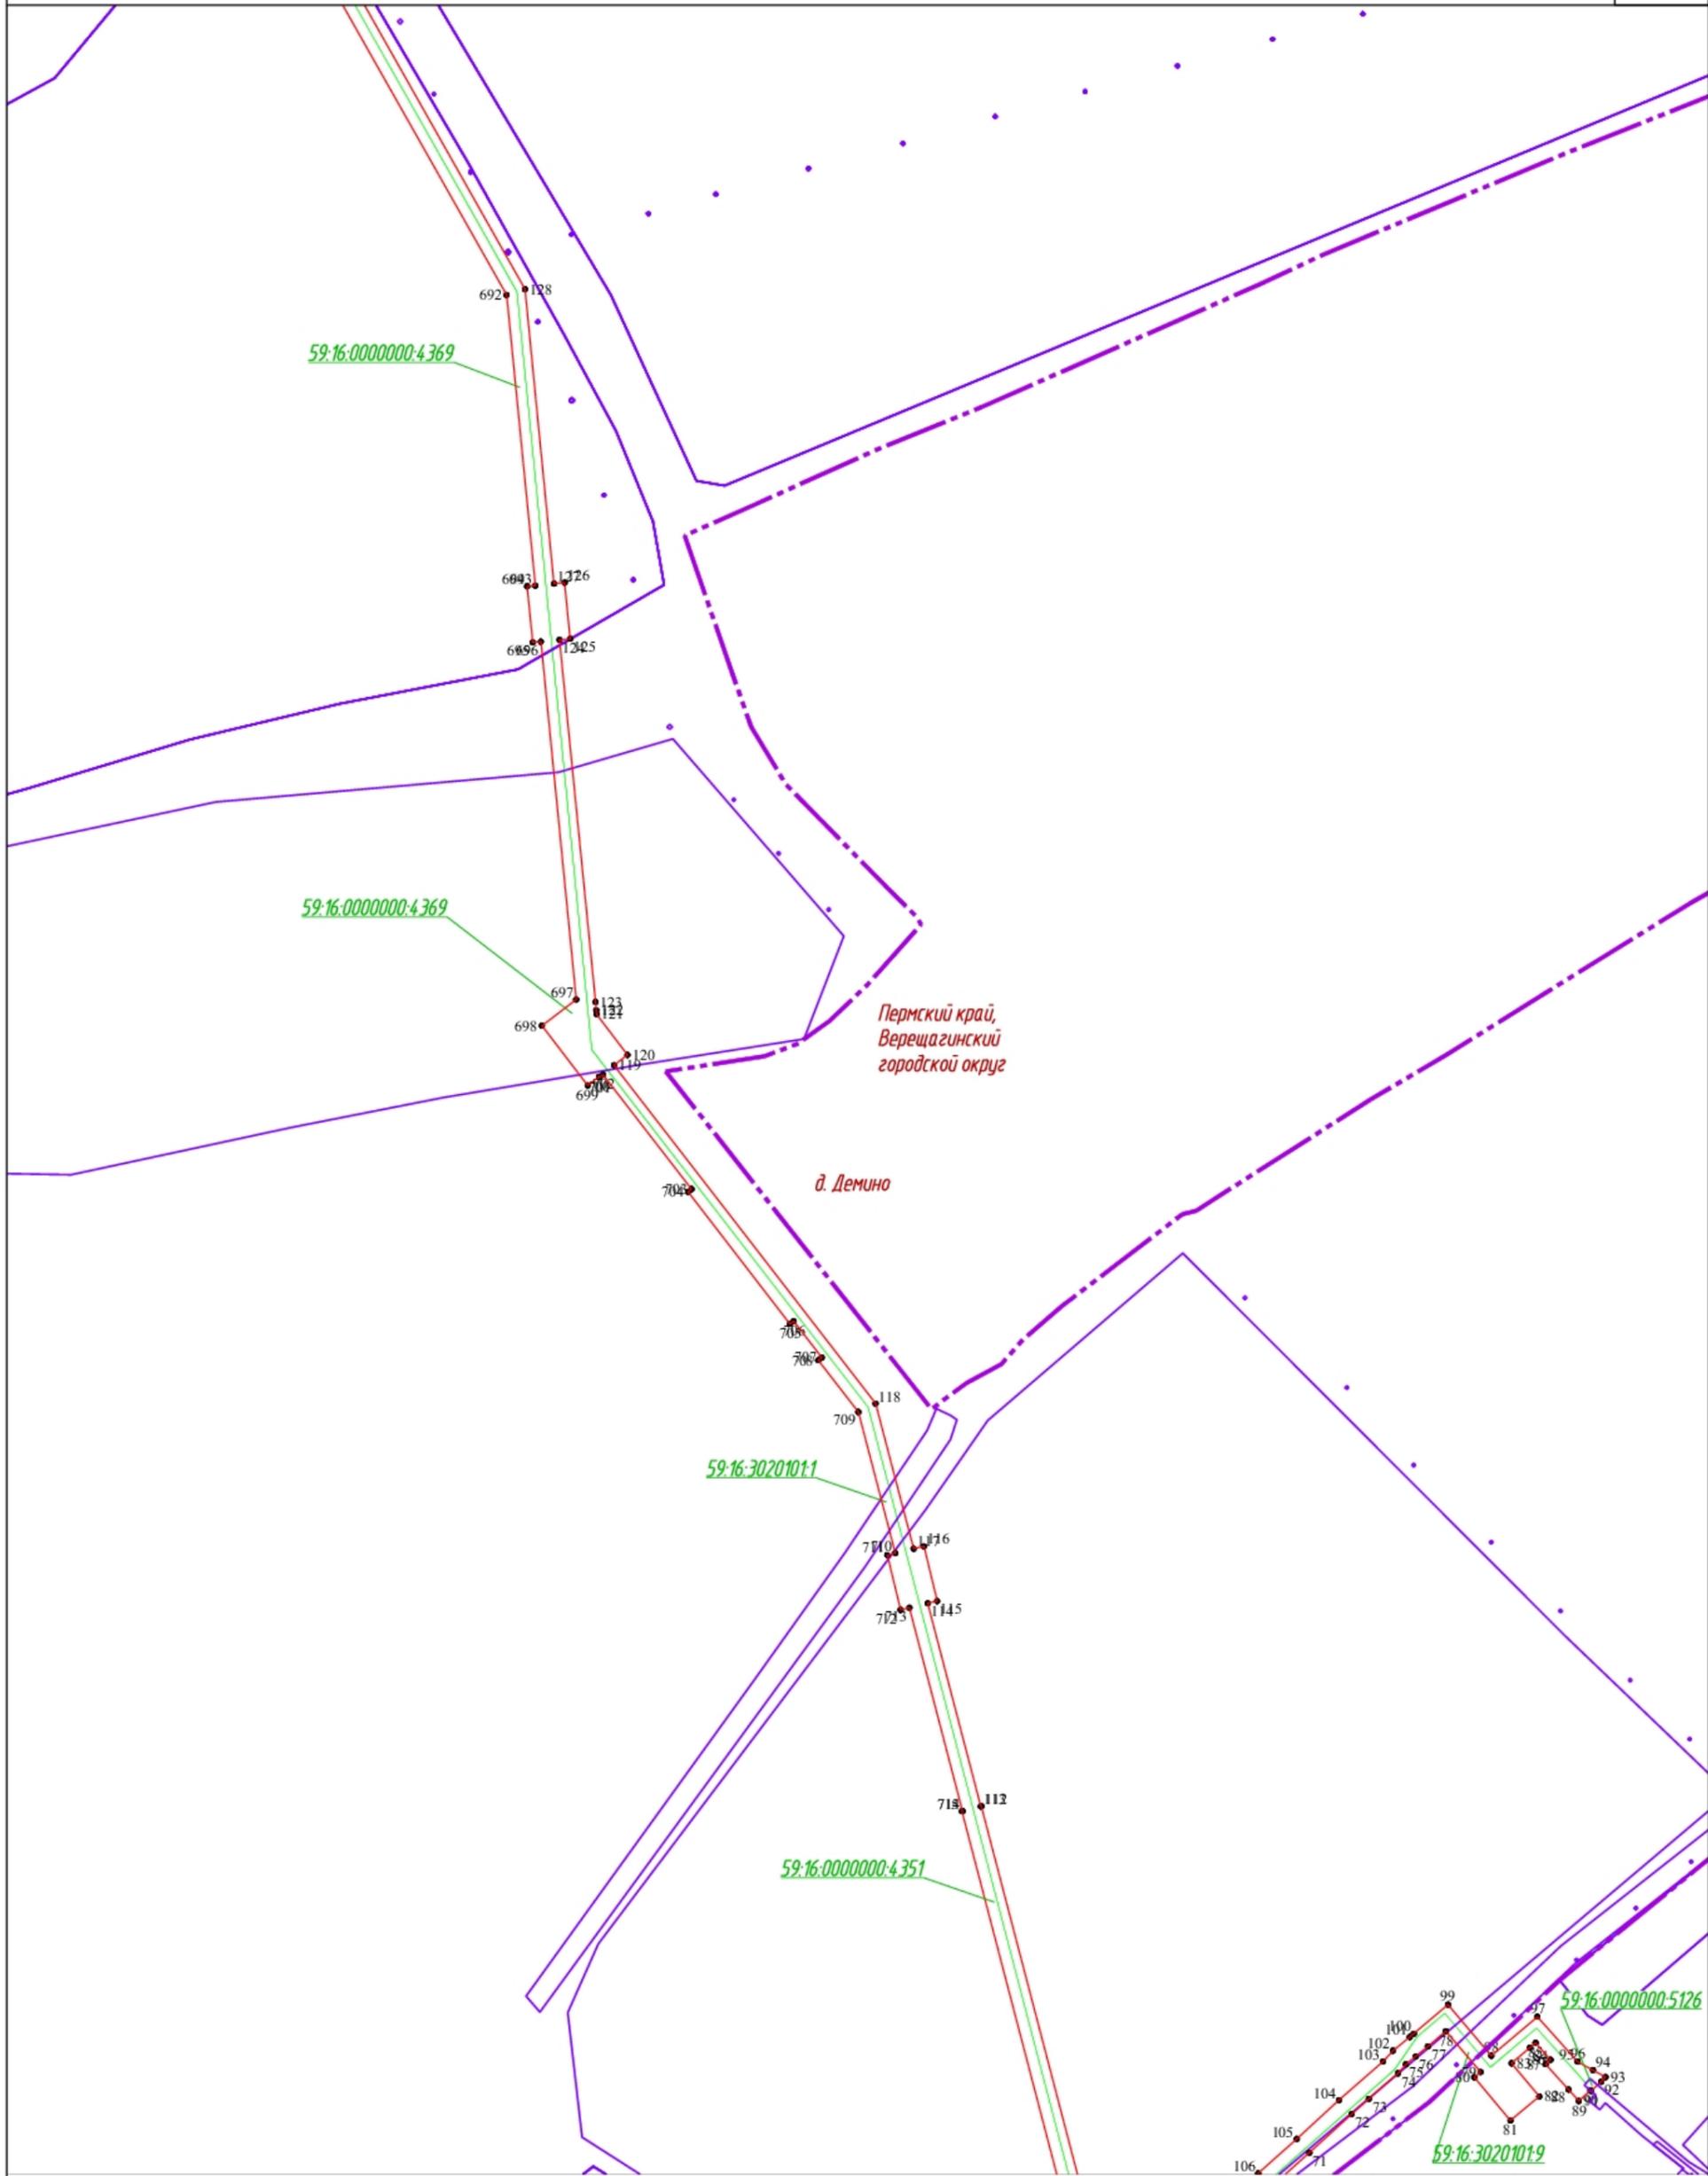


Используемые условные знаки и обозначения представлены на обзорной схеме

Подпись Д.Н. Питин Питин Д.Н. Дата «25» ноября 2022 г.

Место для оттиска печати (при наличии) лица, составившего описание местоположения границ объекта

Масштаб 1:5000

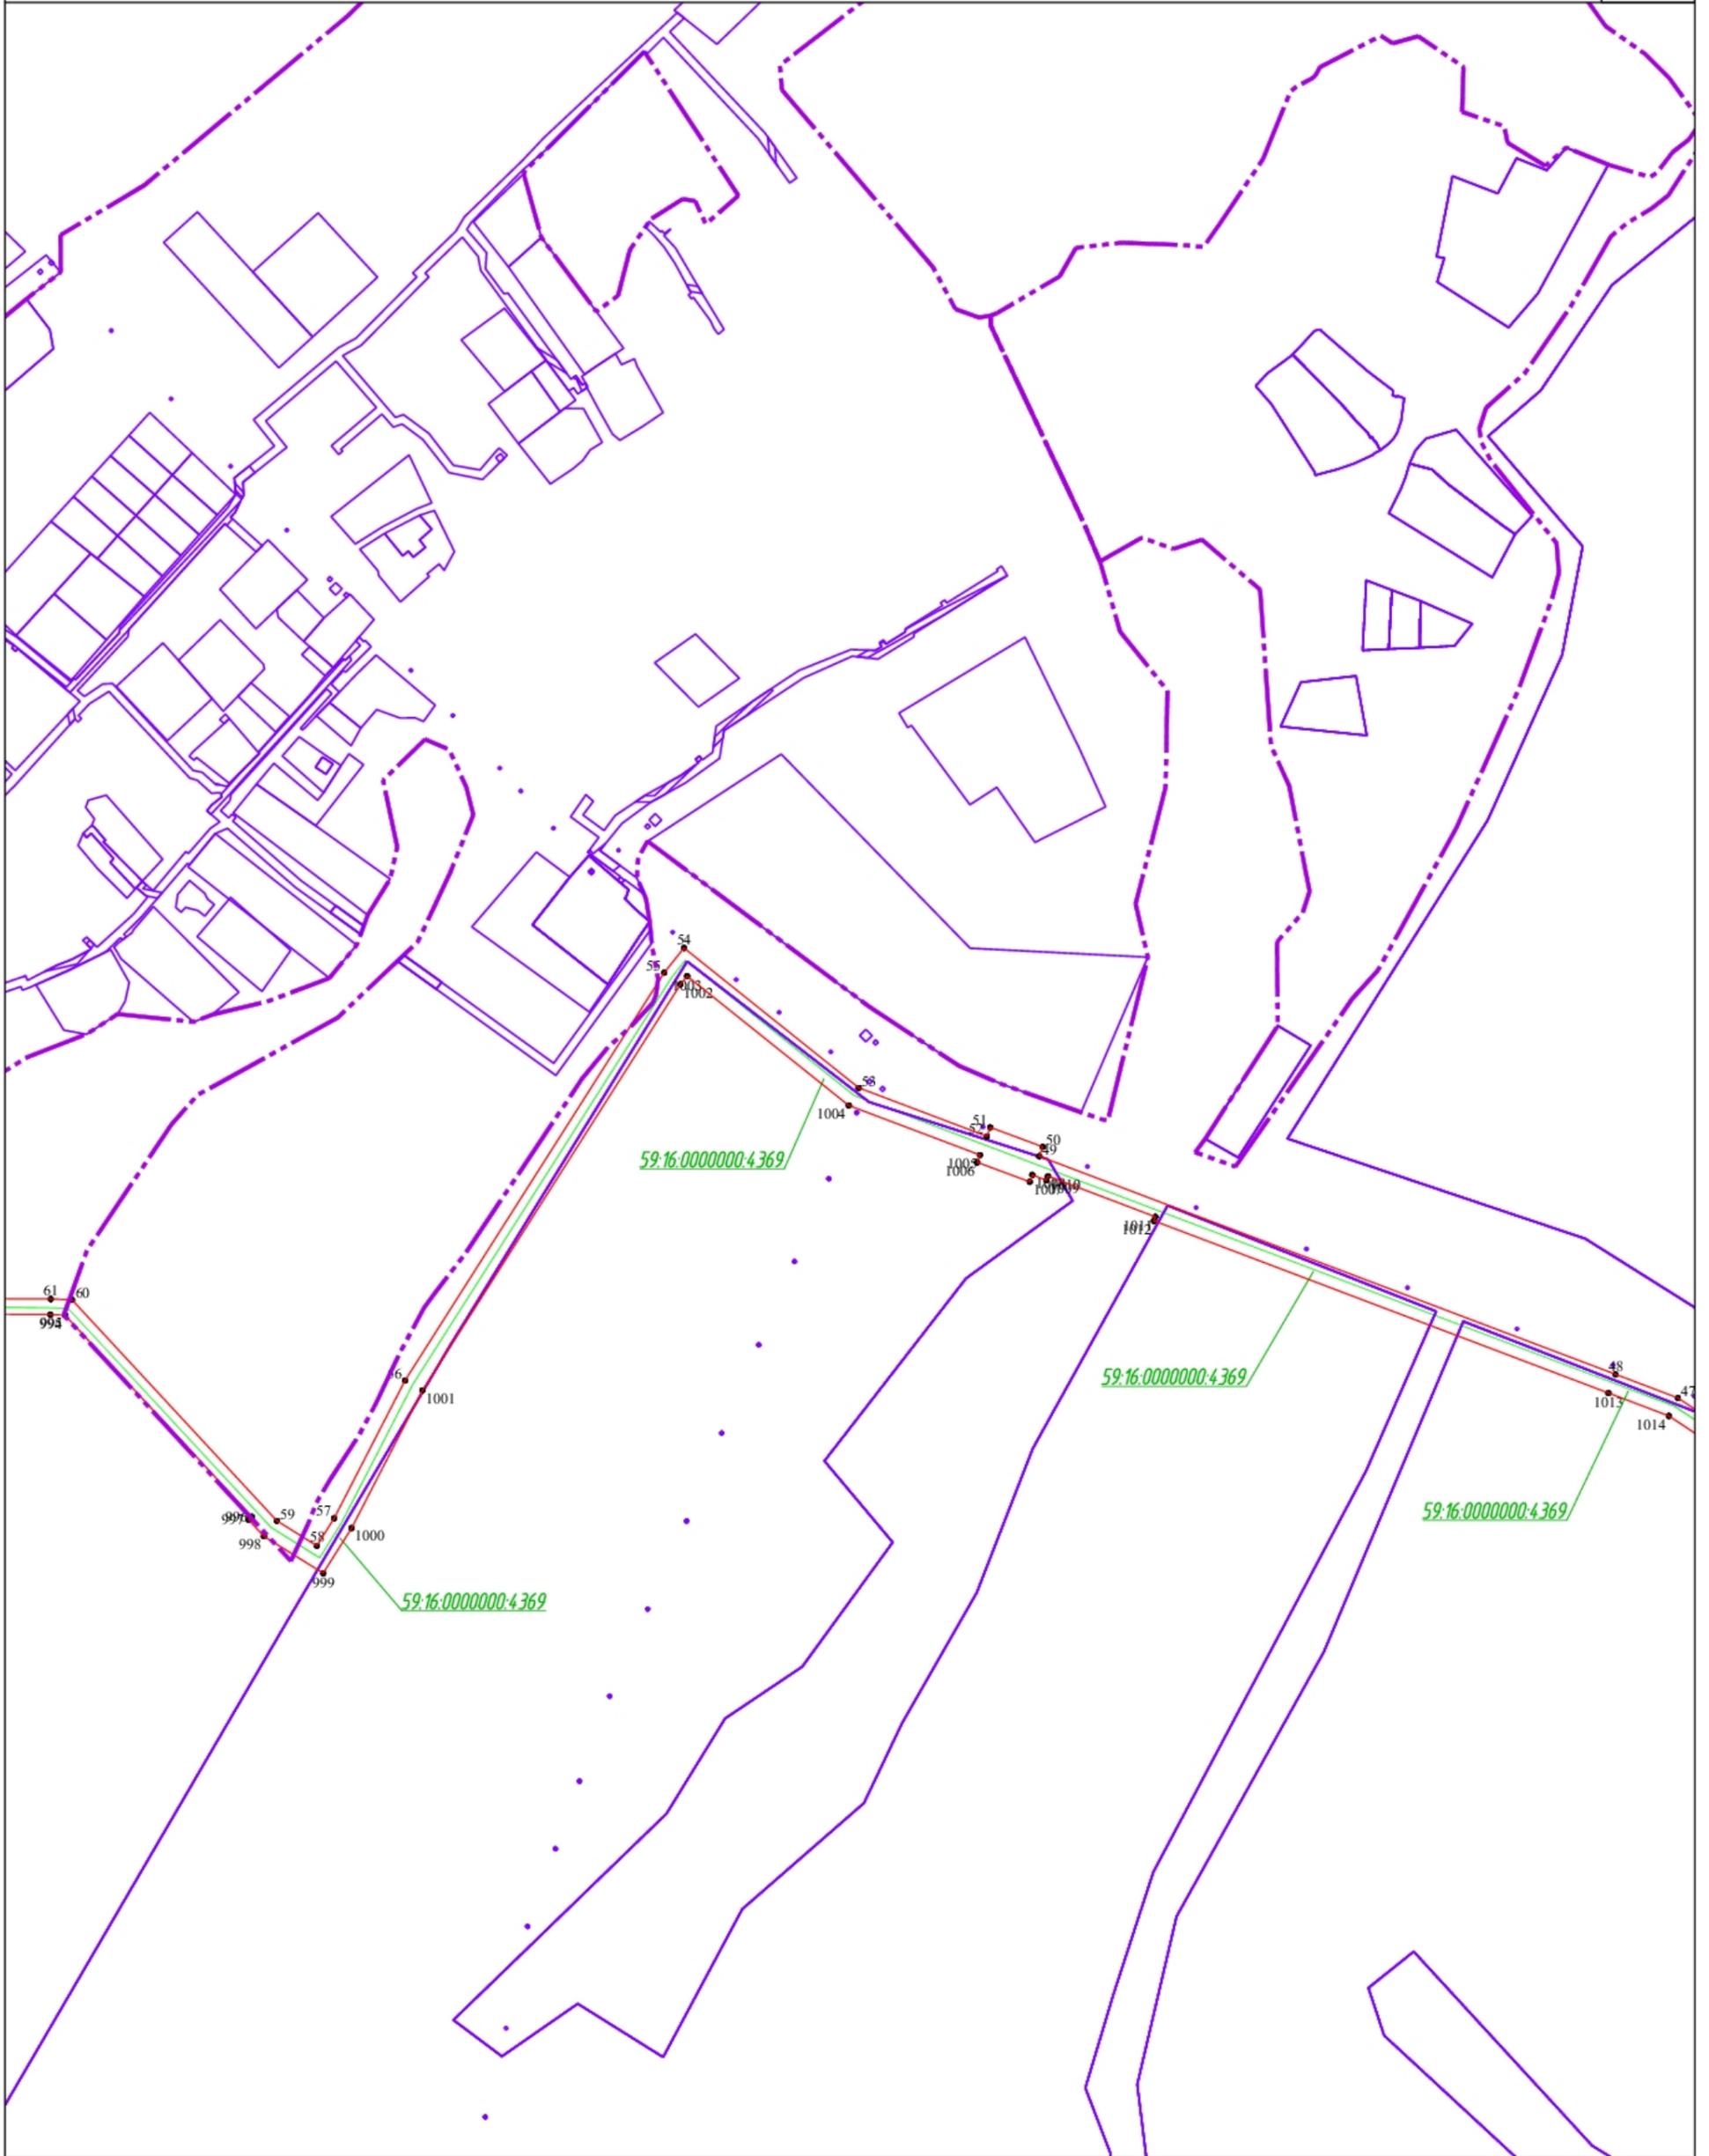

Используемые условные знаки и обозначения представлены на обзорной схеме

Подпись Д.Н. Питин Питин Д.Н. Дата «25» ноября 2022 г.

Место для оттиска печати (при наличии) лица, составившего описание местоположения границ объекта

Масштаб 1:5000




Используемые условные знаки и обозначения представлены на обзорной схеме

Подпись Д.Н. Питин Питин Д.Н. Дата «25» ноября 2022 г.

Место для оттиска печати (при наличии) лица, составившего описание местоположения границ объекта

Масштаб 1:5000

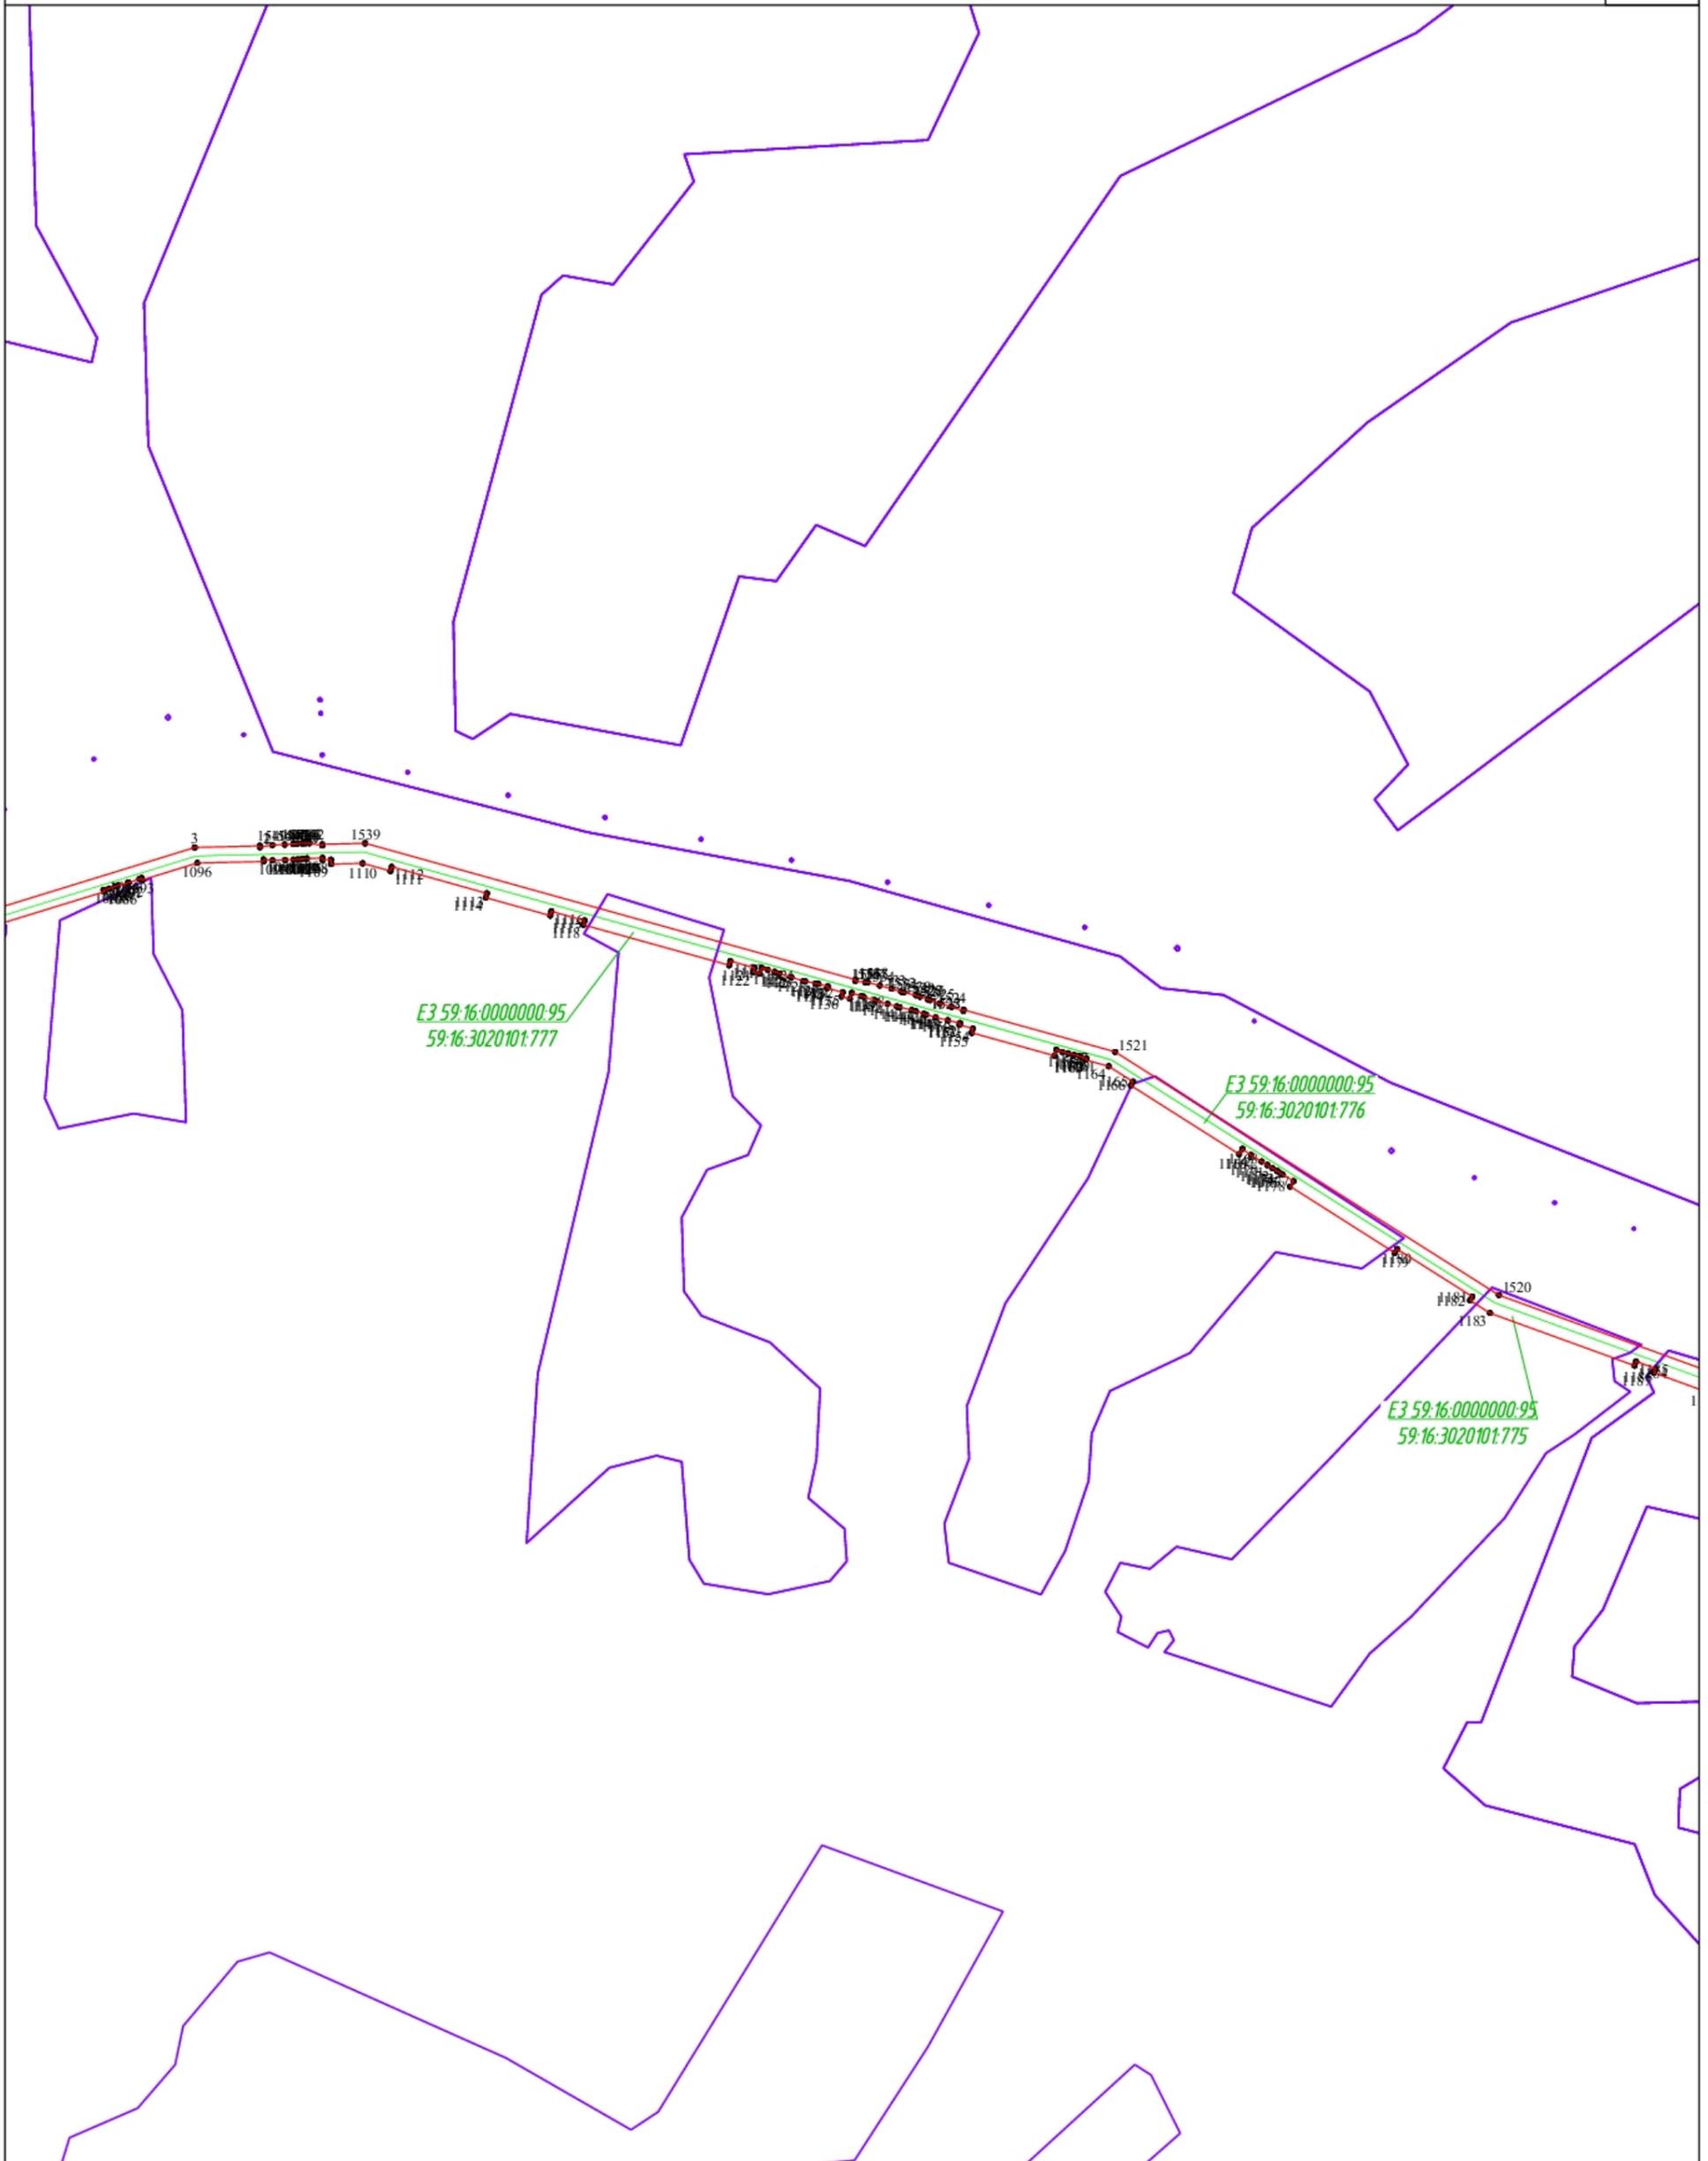


Используемые условные знаки и обозначения представлены на обзорной схеме

Подпись _____  Питин Д.Н. Дата «25» ноября 2022 г.

Место для оттиска печати (при наличии) лица, составившего описание местоположения границ объекта

Масштаб 1:5000

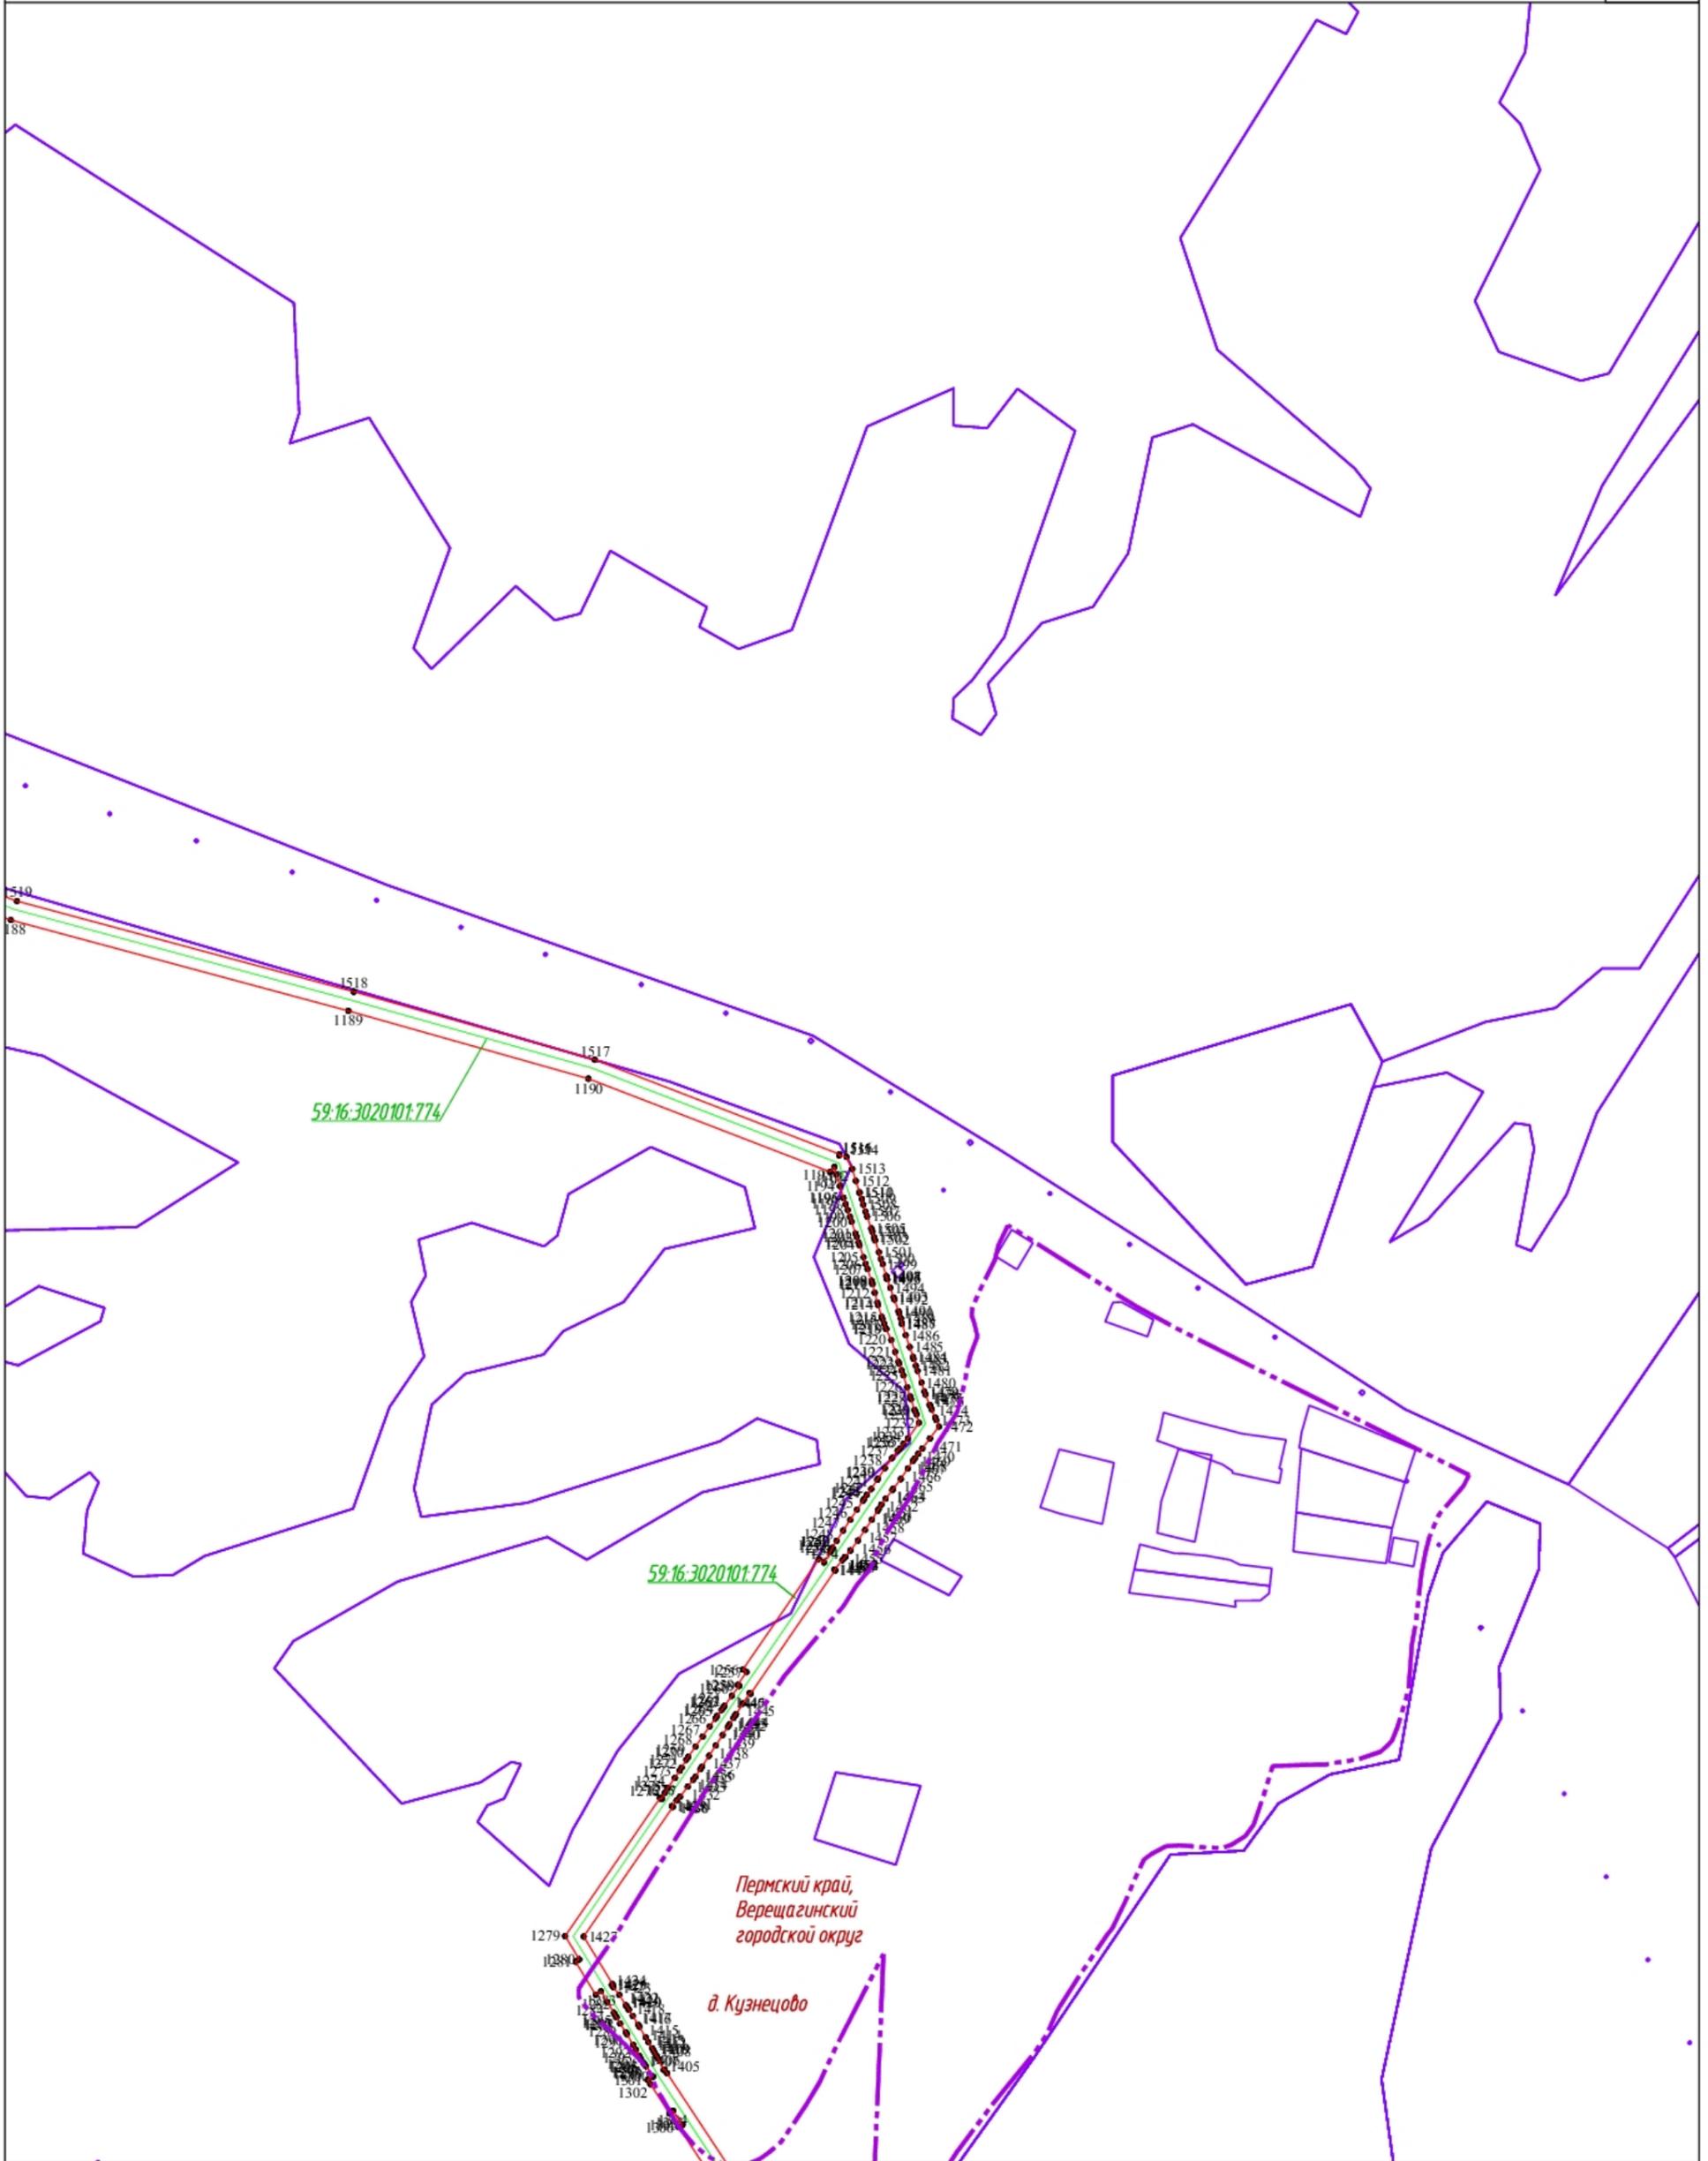

*Пермский край,
Верещагинский
городской округ*


д. Кузнецово

Используемые условные знаки и обозначения представлены на обзорной схеме

Подпись Д.Н. Питин Д.Н. Дата «25» ноября 2022 г.

Место для оттиска печати (при наличии) лица, составившего описание местоположения границ объекта

Масштаб 1:5000

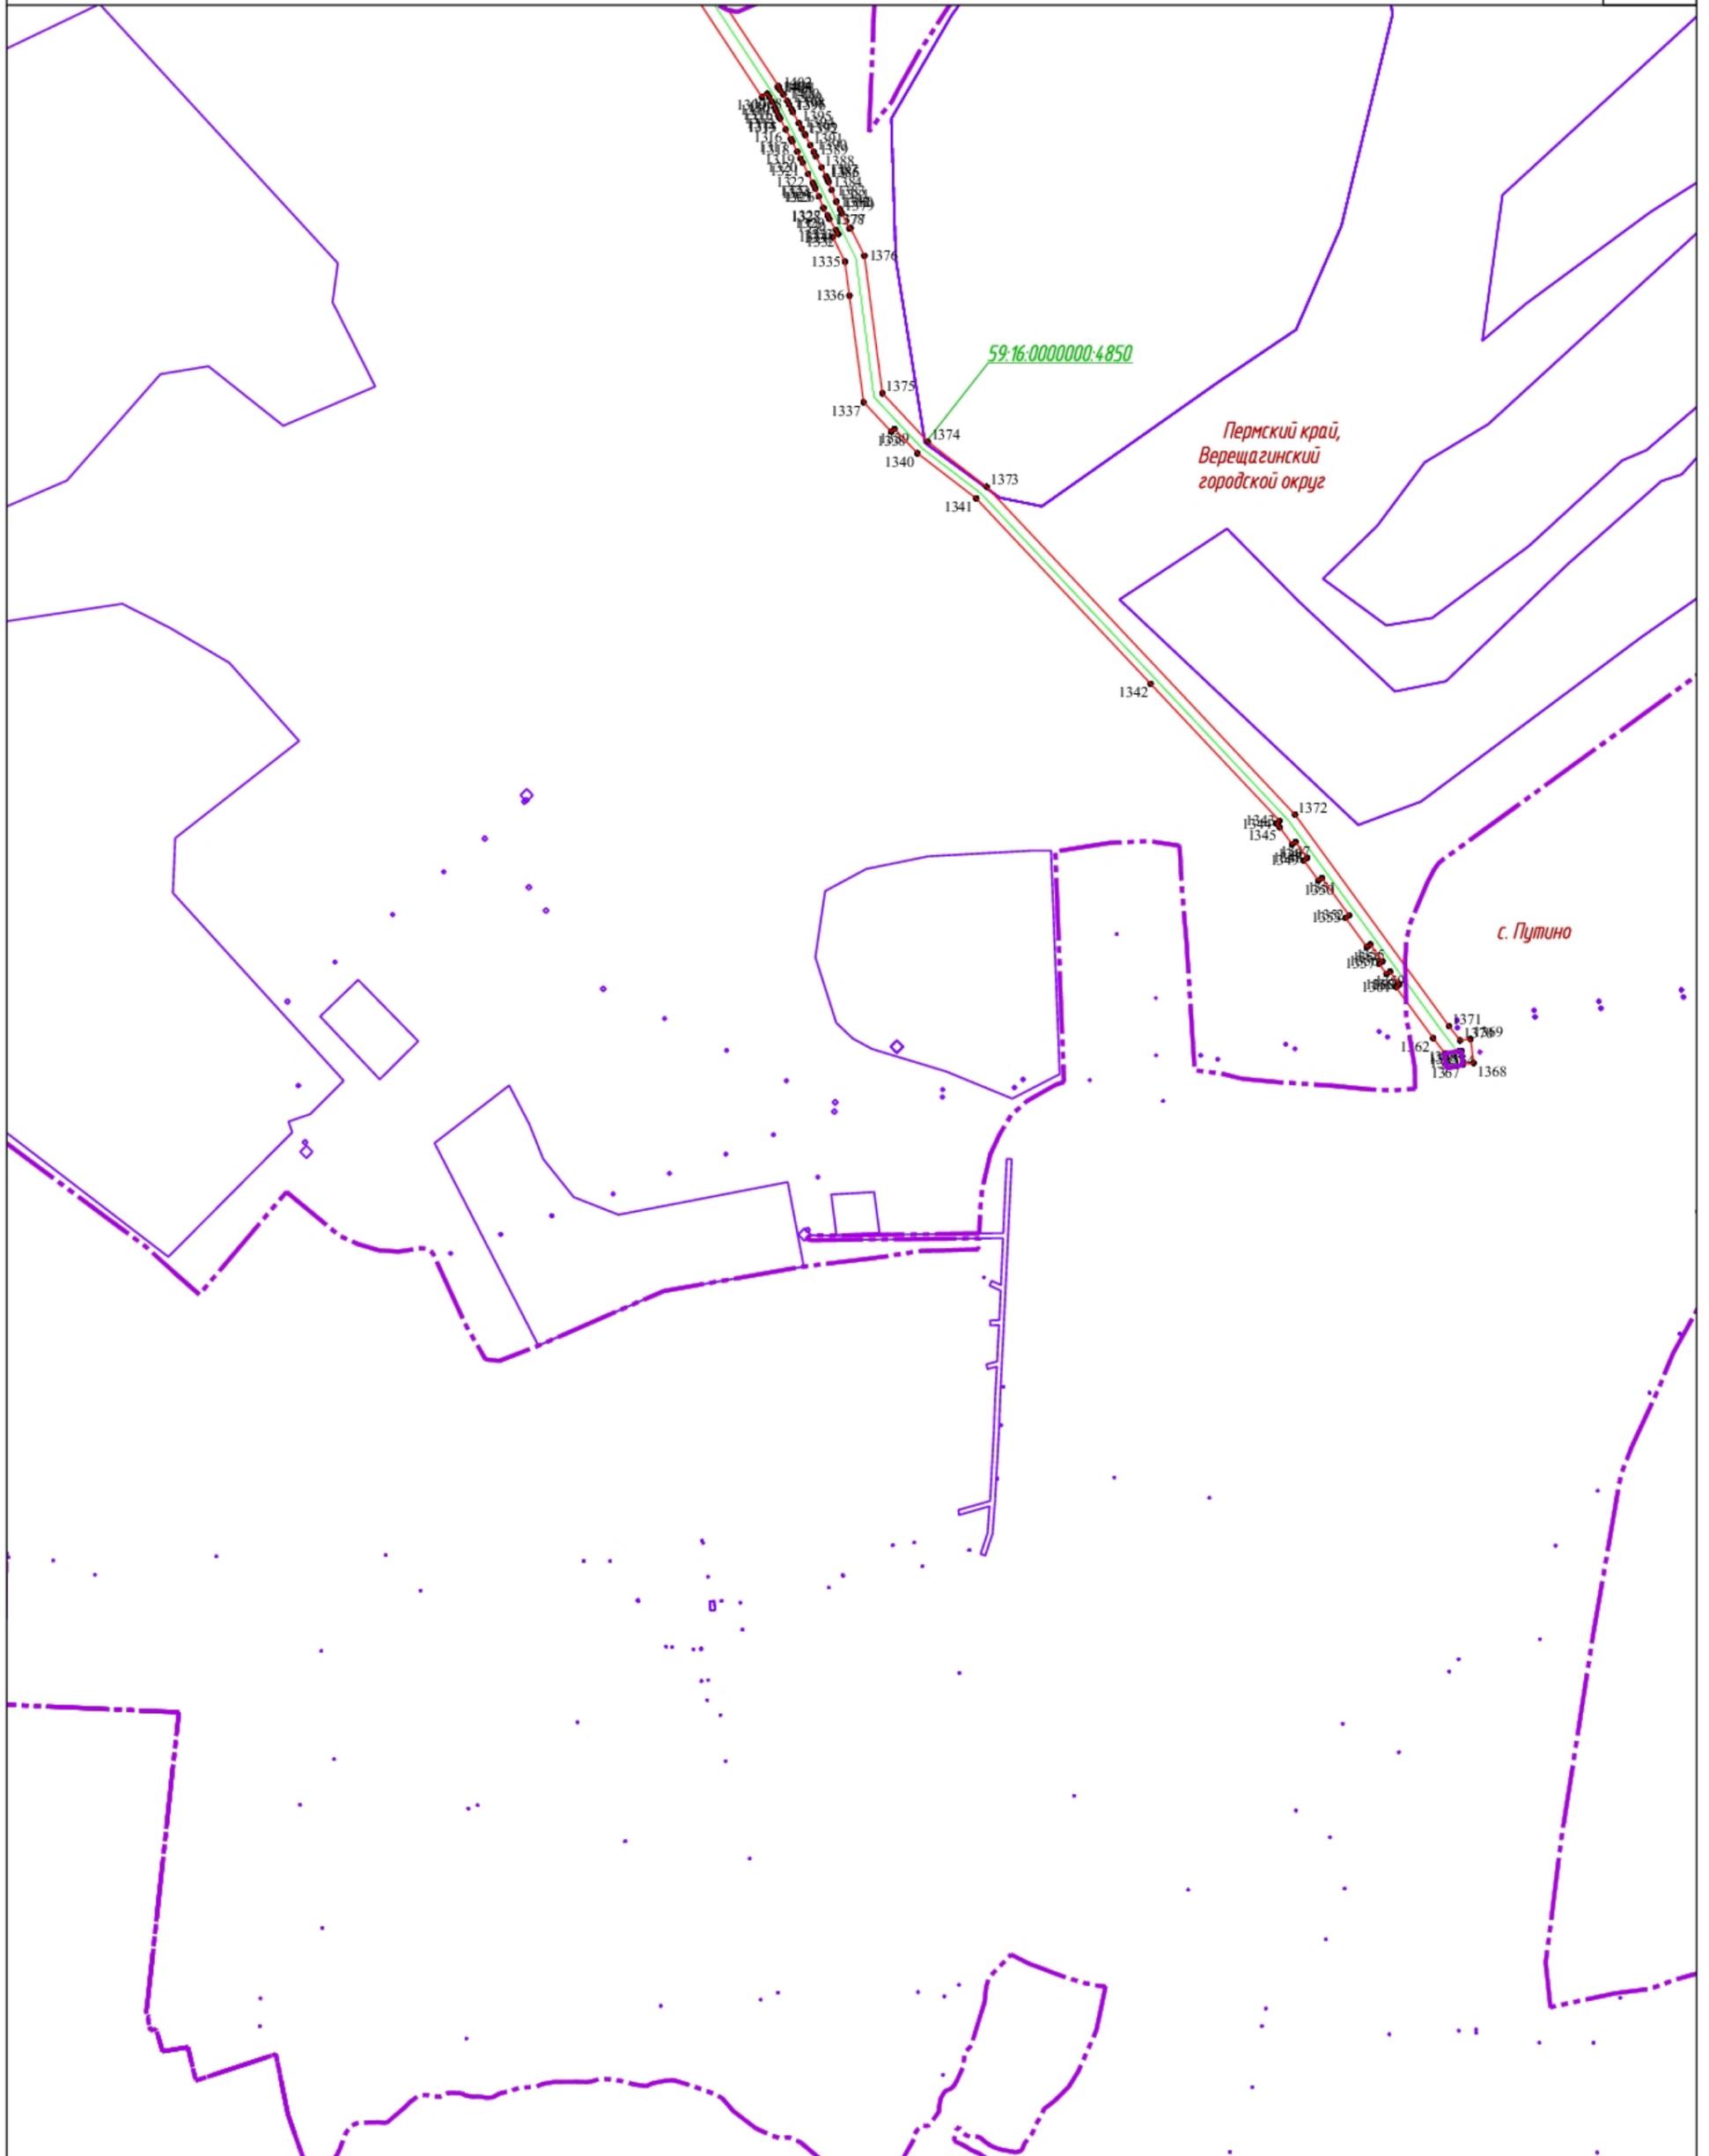


Используемые условные знаки и обозначения представлены на обзорной схеме

Подпись Д.Н. Питин Питин Д.Н. Дата «25» ноября 2022 г.

Место для оттиска печати (при наличии) лица, составившего описание местоположения границ объекта

Масштаб 1:5000

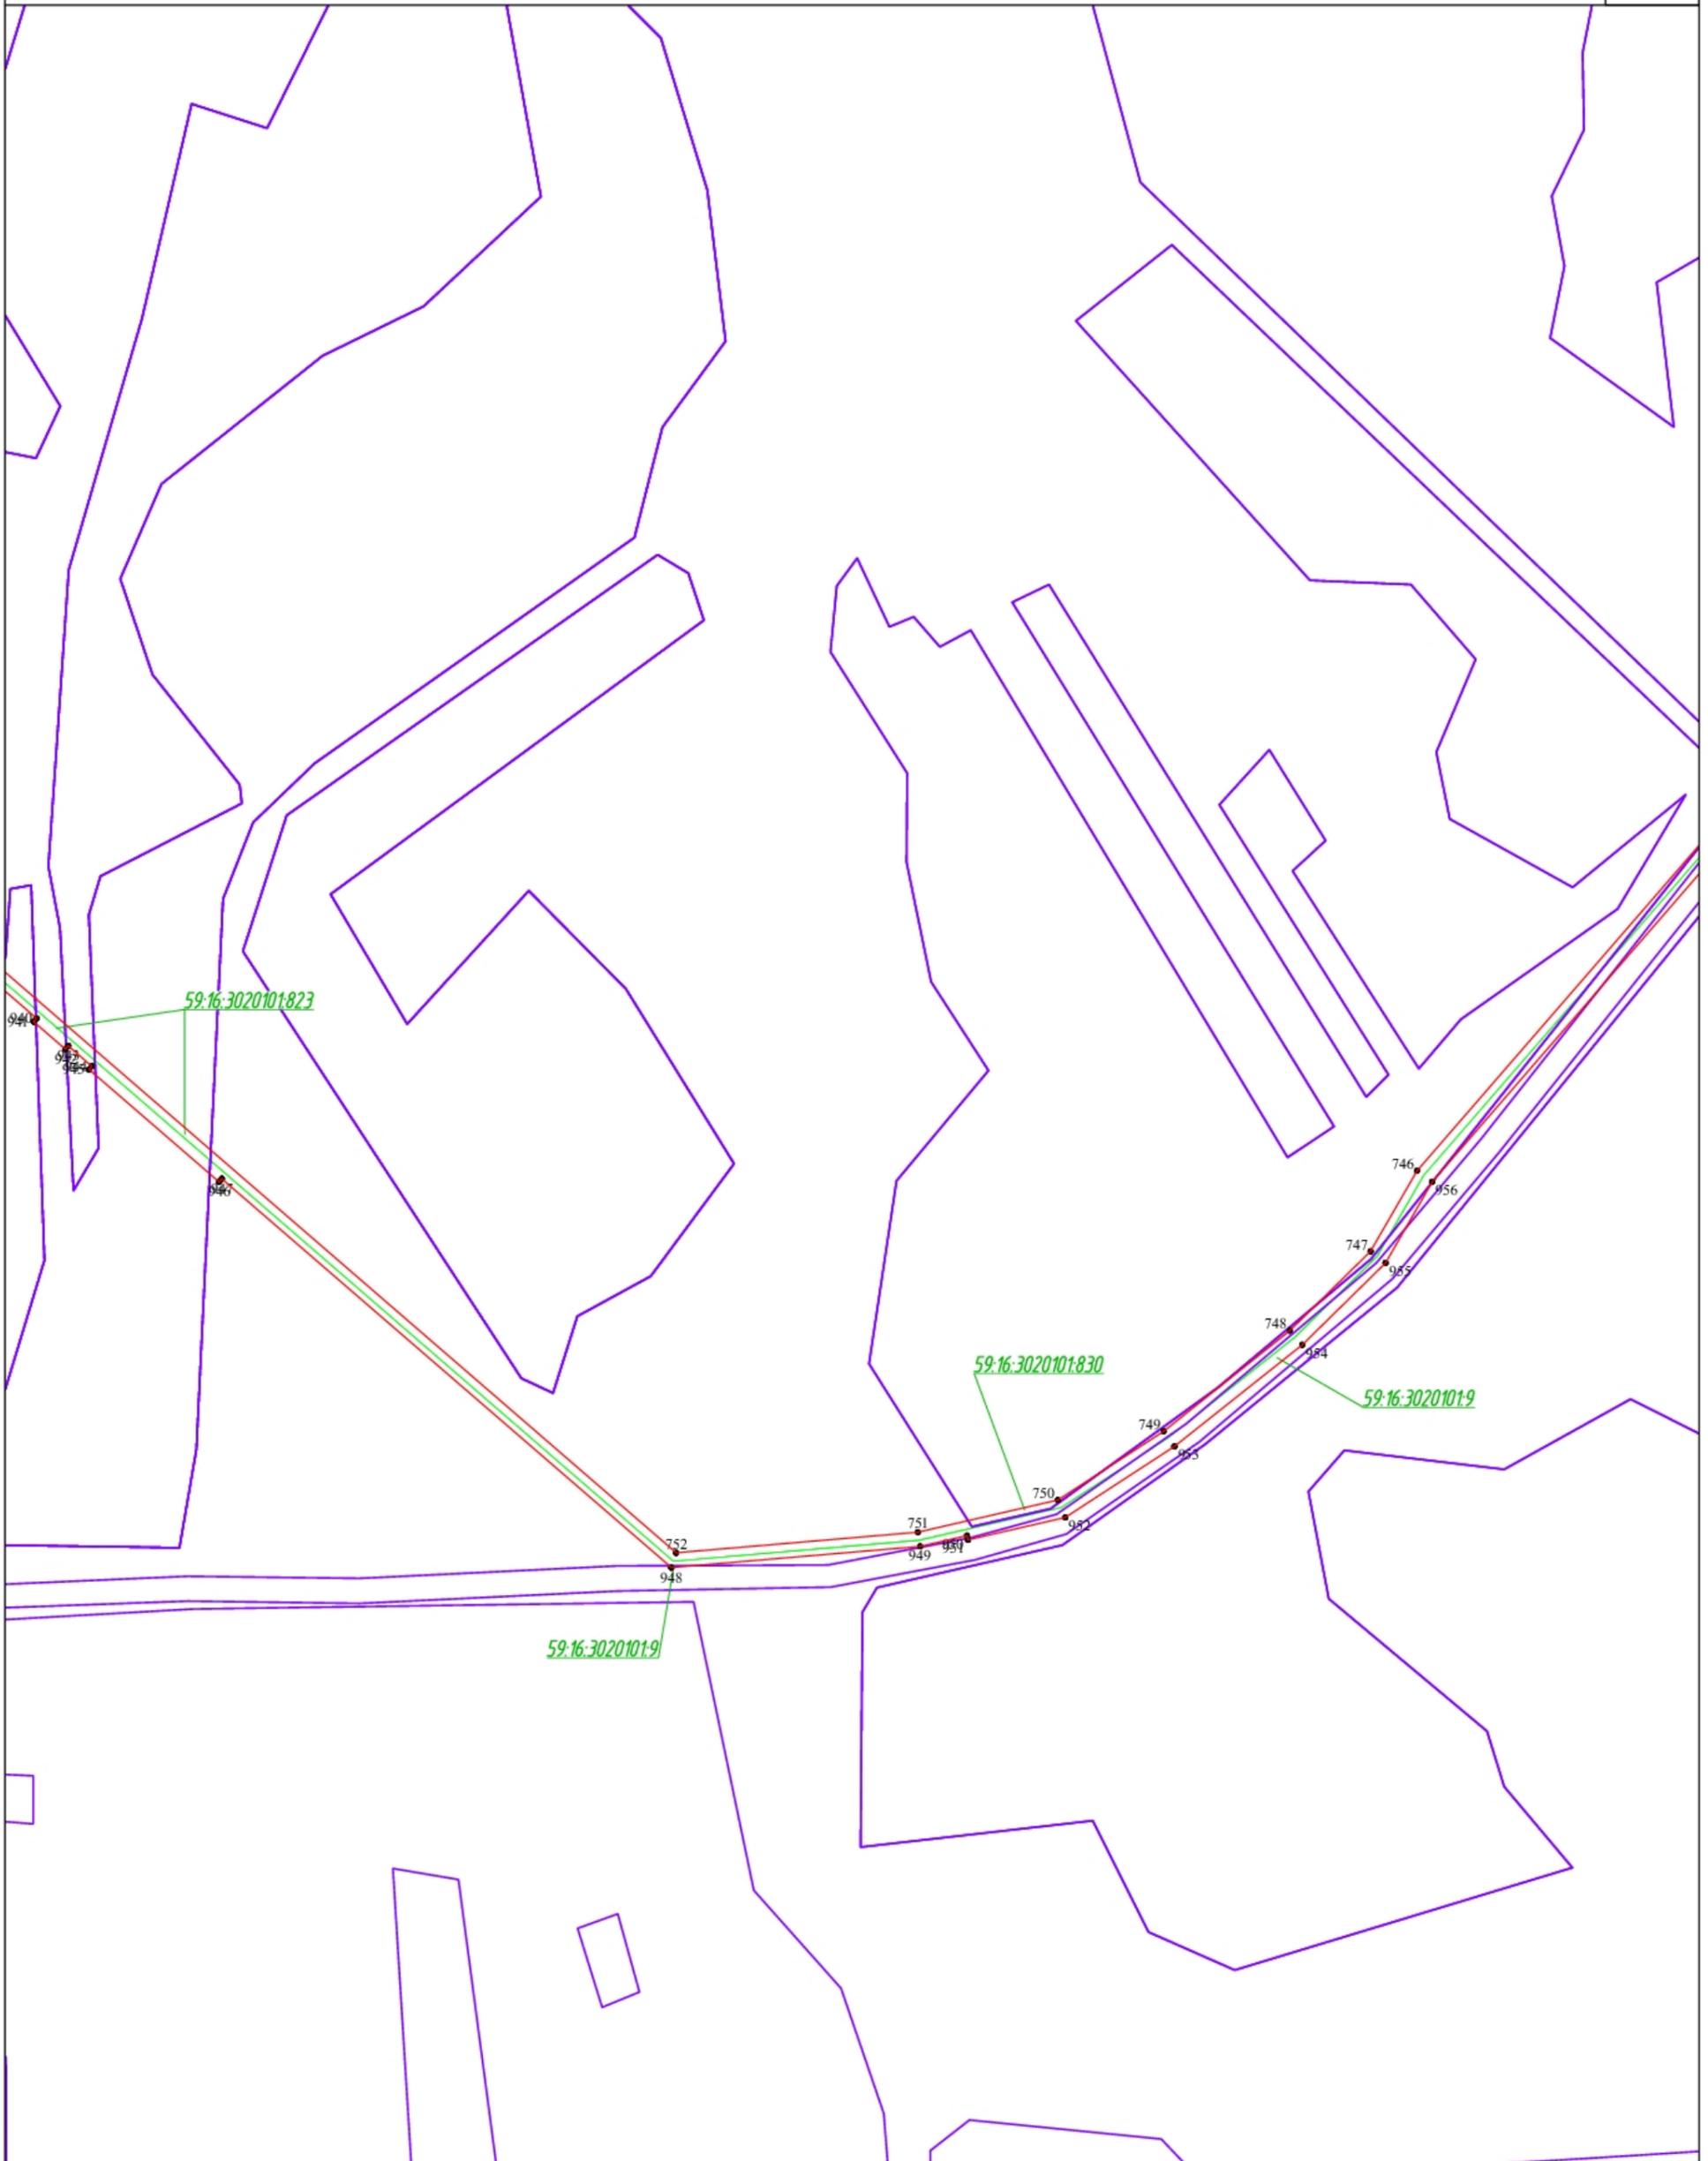


Используемые условные знаки и обозначения представлены на обзорной схеме

Подпись _____  Питин Д.Н. Дата «25» ноября 2022 г.

Место для оттиска печати (при наличии) лица, составившего описание местоположения границ объекта

Масштаб 1:5000

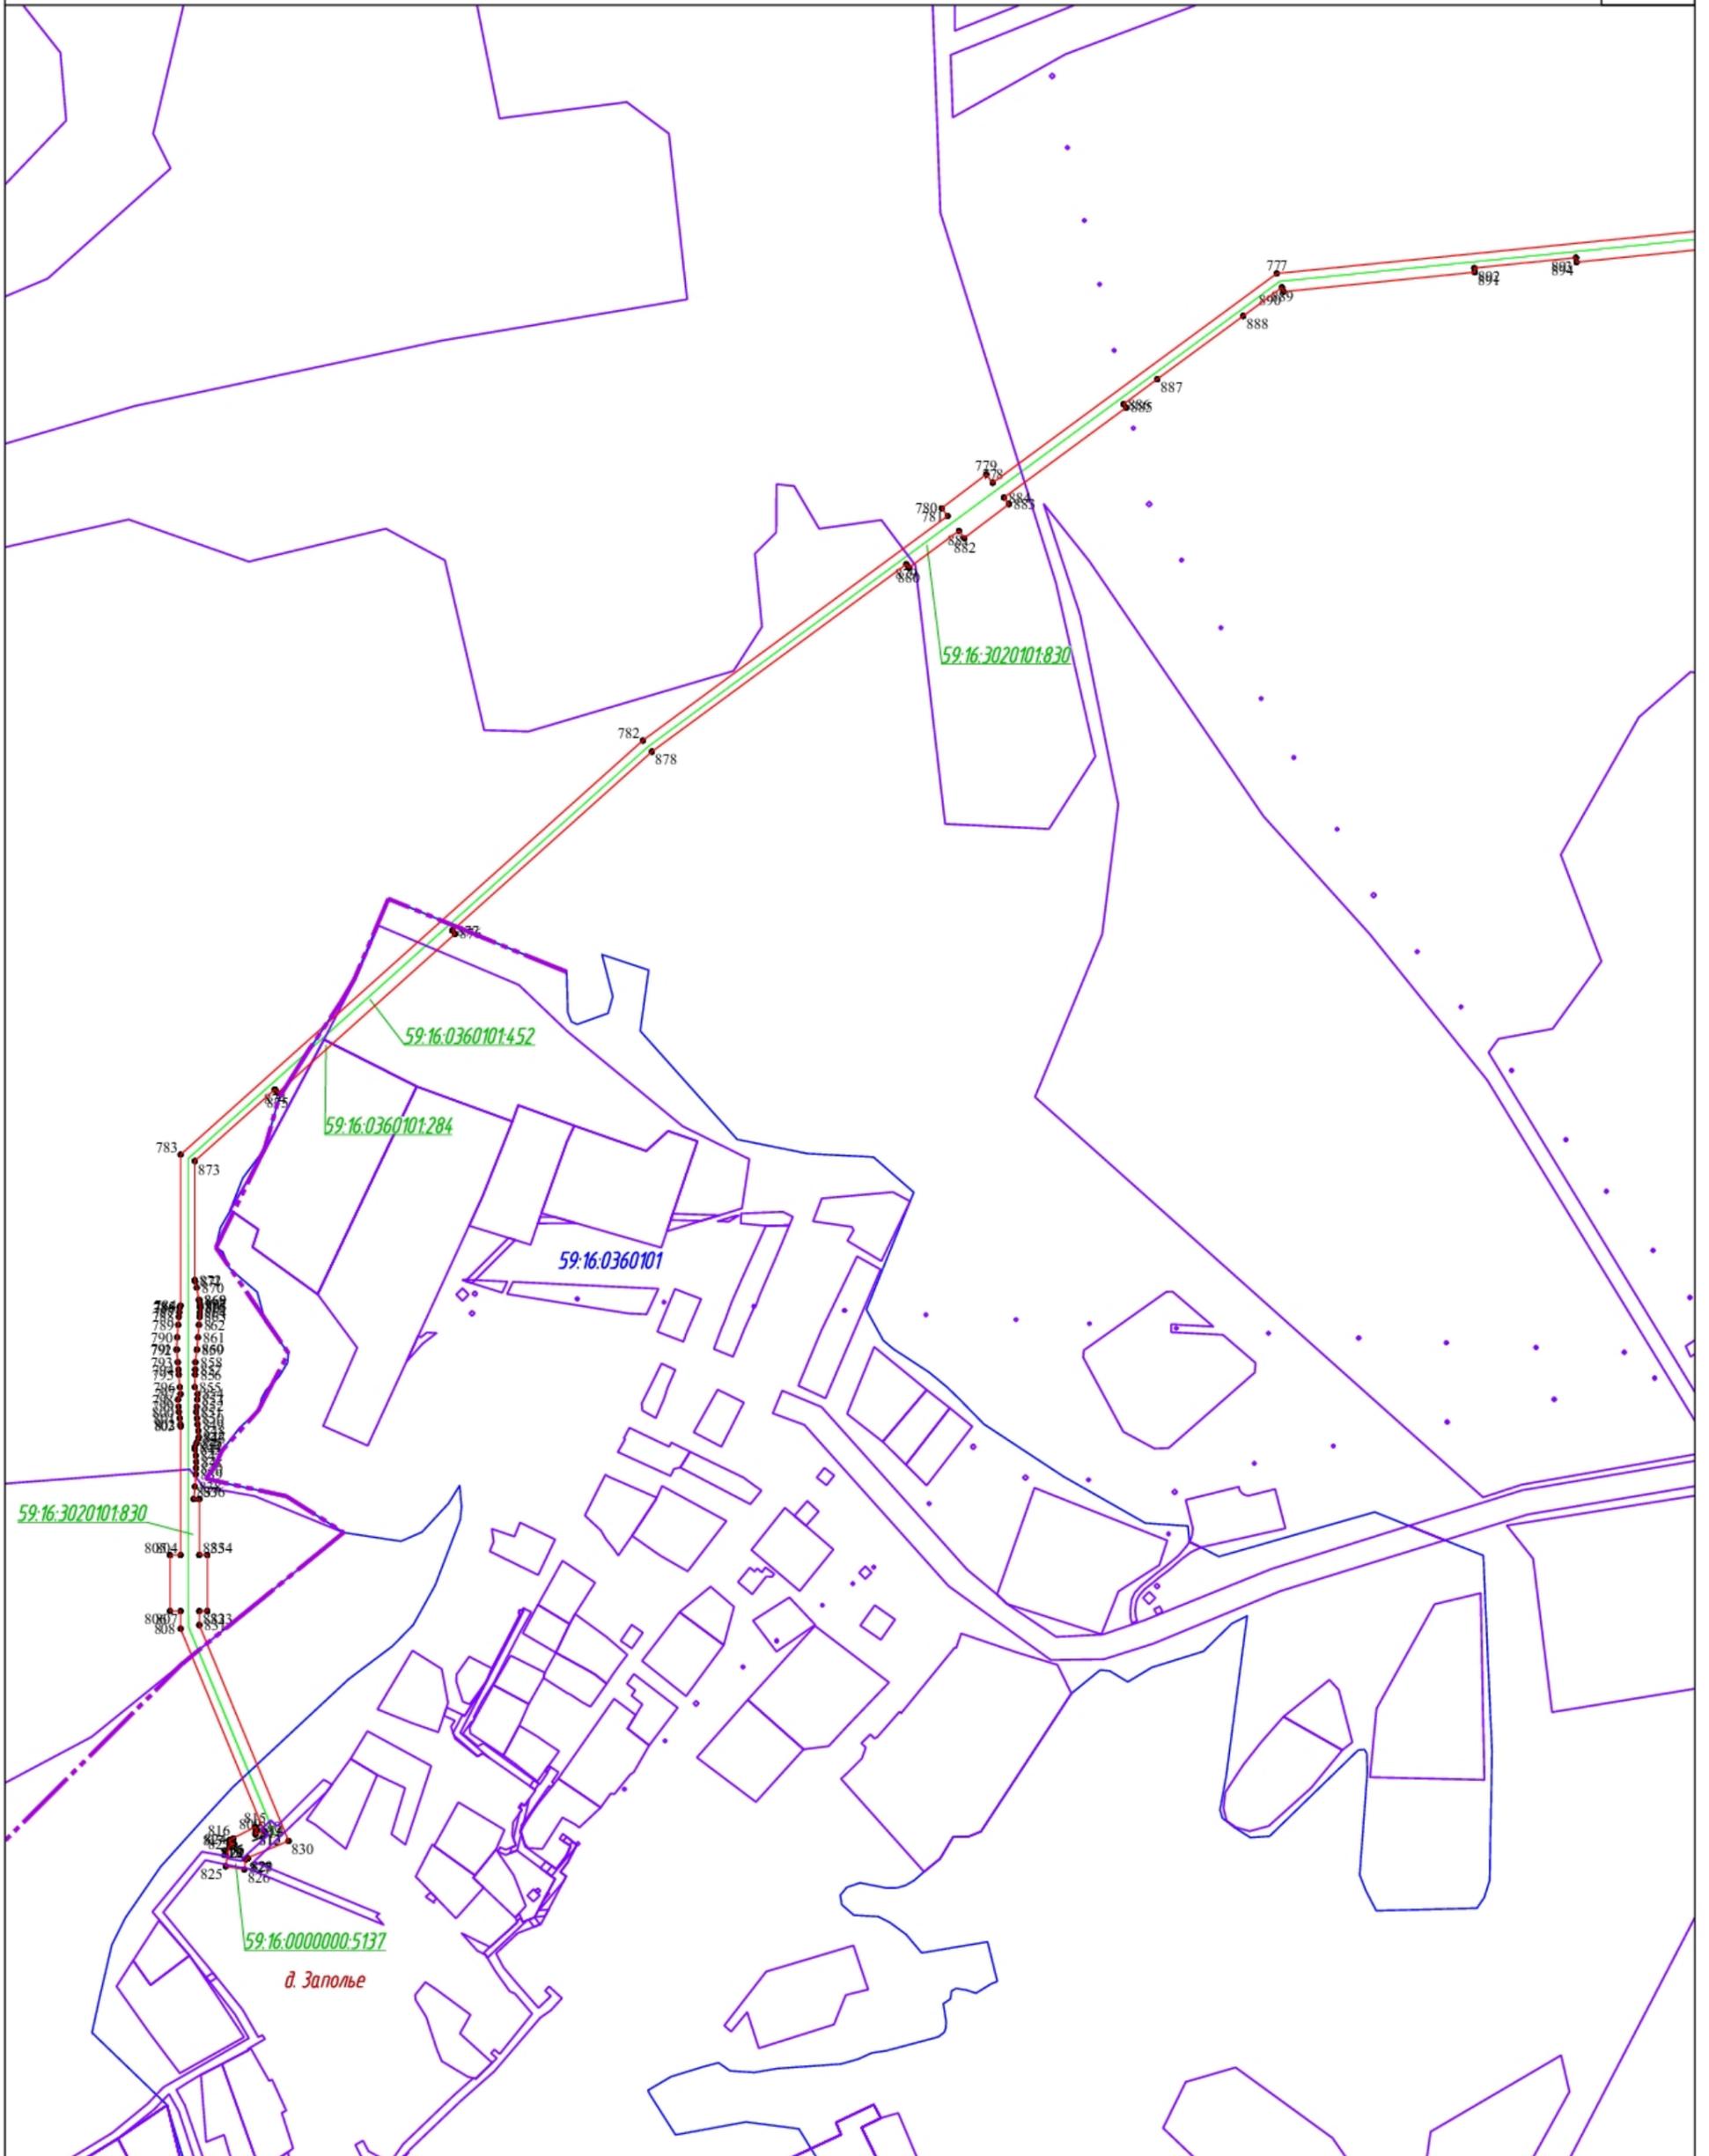


Используемые условные знаки и обозначения представлены на обзорной схеме

Подпись Д.Н. Питин Питин Д.Н. Дата «25» ноября 2022 г.

Место для оттиска печати (при наличии) лица, составившего описание местоположения границ объекта

Масштаб 1:5000

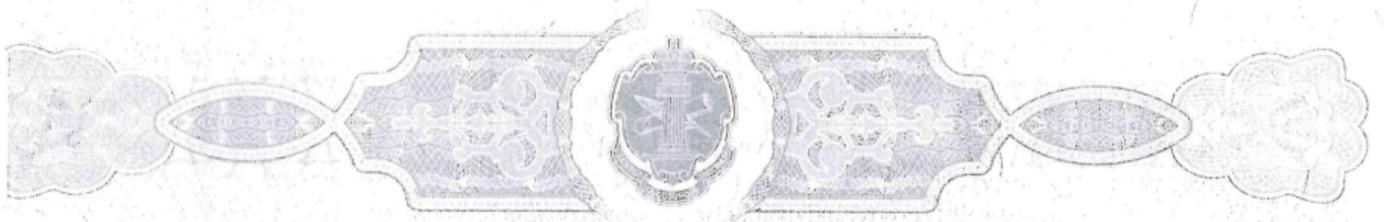

78 А В 2115224
Д О В Е Р Е Н Н О С Т Ь

Санкт-Петербург, шестнадцатого мая две тысячи двадцать второго года.

Общество с ограниченной ответственностью «Газпром газификация» (далее - «Общество»), место нахождения: Российская Федерация, г. Санкт-Петербург, вн.тер.г. муниципальный округ Чкаловское, наб. Адмирала Лазарева, д. 24, литера А, помещ. 918, ОГРН 1217800107744, ИНН 7813655197, в лице представителя – **Радченко Антона Александровича**, действующего на основании доверенности, удостоверенной 05.04.2022 Маретиным Егором Юрьевичем, нотариусом нотариального округа Санкт-Петербург, зарегистрированной в реестре за № 78/162-н/78-2022-3-1083, настоящей доверенностью уполномочивает

Шемякину Ирину Владимировну, _____ года рождения, место рождения: гор. _____, гражданство: _____, пол: _____, паспорт _____, выдан _____, код подразделения: _____

_____, от имени Общества:

При выполнении проектно-изыскательских работ для строительства (реконструкции, технического перевооружения) газораспределительных сетей, распределительных (внутрипоселковых) газопроводов, газопроводов – отводов и газораспределительных станций, административных зданий и абонентских пунктов (далее также по тексту доверенности - **Объекты**):

1. Представлять интересы Общества:

– во всех муниципальных, государственных, негосударственных учреждениях, организациях, предприятиях независимо от формы собственности, и иных органах, учреждениях Российской Федерации, органах государственной власти и местного самоуправления, в том числе в Федеральной службе по экологическому, технологическому и атомному надзору и ее территориальных подразделениях, Федеральной службе государственной регистрации, кадастра и картографии и ее управлениях, АО «Ростехинвентаризация – Федеральное БТИ» и его региональных филиалах (отделениях), Федеральном государственном бюджетном учреждении «Федеральная кадастровая палата Федеральной службы государственной регистрации, кадастра и картографии», его филиалах, в многофункциональных центрах предоставления государственных и муниципальных услуг, а также в отношениях с физическими лицами, в том числе с индивидуальными предпринимателями;

– во всех муниципальных, государственных, негосударственных учреждениях, организациях, предприятиях независимо от формы собственности, органах государственной власти и местного самоуправления, учреждениях и предприятиях с правом подачи и получения всех необходимых документов, подписания и подачи заявления для получения исходно-разрешительной документации, получения топографических планов в рамках реализации проектирования объектов газификации.

2. Утверждать, подписывать и согласовывать:

– акты, акты выполненных работ (оказанных услуг), справки, отчеты, заявления, реестры первичных учетных документов и отчеты агента, в том числе отчеты агента о расходовании выделенных средств, а также иные необходимые документы по исполнению следующих договоров:

- договоры на выполнение работ, необходимых для оформления правоустанавливающих документов на земельные участки, на проведение оценки стоимости пользования земельными участками, определение и описание, в качестве индивидуально определенной вещи земельных участков и их частей;
- договоры (соглашения) на оказание услуг и/или выполнение работ по разработке проекта планировки и межевания территорий;
- договоры (соглашения) на оказание услуг и/или выполнение работ по оценке ущерба третьим лицам;
- договоры (соглашения) на оказание услуг по подготовке материалов и переводу земель или земельных участков из одной категории в другую;
- договоры на выполнение кадастровых работ, работ по землеустройству;
- договоры (соглашения) на определение размера рыночной стоимости ставки арендной платы (величины арендной платы);
- соглашения (договоры) о возмещении правообладателям земельных участков убытков (в том числе упущенной выгоды);
- соглашения об осуществлении публичных сервитутов.
 - заявления, письма и иные документы, необходимые для предоставления в органы государственной власти и учреждения, связанные с проектированием объектов капитального строительства;
 - ходатайство об установлении публичного сервитута, а также иные документы, обосновывающие необходимость установления публичного сервитута;
 - отказ от осуществления публичного сервитута;
 - уведомление об отклонении предложения правообладателя земельного участка;
 - уведомления об отказе в подписании соглашения об осуществлении публичного сервитута.

3. Совершать действия по/при:

- сбору исходных данных;
- постановке земельных и лесных участков, необходимых для проектирования Объектов (далее по тексту – Земельные участки), на государственный кадастровый учет;
- проведении работ по землеустройству и кадастровых работ;
- внесению изменений/уточнений в ранее выданные (принятые) решения о предварительном согласовании мест размещения Объектов;
- по получению решений о предварительном согласовании предоставления Земельных участков;
- разработке документации по планировке территории (градостроительный план Земельного участка) либо получению утвержденных проектов планировки и межевания территории;
- оформлению прав общества на Земельные участки, в том числе по предоставлению и возврату Земельных участков, переводу их из одной категории в другую;
- внесению необходимых сведений в Единый государственный реестр недвижимости (далее - ЕГРН), получению выписок из ЕГРН;
- получению сведений из ЕГРН, в том числе сведения о лицах, являющихся правообладателями земельных участков, сведения о лицах, подавших заявления об учете их прав (обременений прав) на земельные участки, способах связи с ними;
- получению решения об установлении публичного сервитута или об отказе в его установлении;
- осмотре земельных (лесных) участков, проводимых правообладателями по соглашениям об осуществлении публичных сервитутов;
- извещению правообладателей земельных участков о возможном установлении публичного сервитута путем направления копии решения об установлении публичного сервитута правообладателям земельных участков;



4. Вести переписку от имени Общества.

5. Заверять копии документов Общества.

78 АБ 2115225
В рамках настоящей доверенности **Шемякина Ирина Владимировна** вправе подписывать, подавать, получать и согласовывать все необходимые документы, в том числе письма, запросы, заявления, заявки, обращения, справки, выписки, в том числе выписки из ЕГРН, расписываться, а также совершать иные необходимые действия, связанные с выполнением поручений, осуществлением полномочий, предоставленных настоящей доверенностью.

Доверенность выдана по четвертое апреля две тысячи двадцать пятого года, без права передоверия полномочий по настоящей доверенности другим лицам.

Содержание статей 187-189 Гражданского кодекса Российской Федерации доверителю разъяснено.

Содержание настоящей доверенности прочитано мной лично и зачитано мне вслух.

Я, как участник сделки, понимаю разъяснения нотариуса о правовых последствиях совершаемой сделки. Условия сделки соответствуют моим действительным намерениям.

Информация, установленная нотариусом с моих слов, внесена в текст сделки верно.

Радченко Антон Александрович

Российская Федерация
Санкт-Петербург

Шестнадцатого мая две тысячи двадцать второго года

Настоящая доверенность удостоверена мной, Маретиним Егором Юрьевичем, нотариусом нотариального округа Санкт-Петербурга.

Содержание доверенности соответствует волеизъявлению заявителя.

Доверенность подписана в моем присутствии.

Личность заявителя установлена, дееспособность проверена.

Правоспособность юридического лица и полномочия его представителя проверены.

Зарегистрировано в реестре: № 78/162-н/78-2022-6-379.

Уплачено за совершение нотариального действия: 2300 руб. 00 коп.

Е.Ю.Маретин



11.704.593

