



АДМИНИСТРАЦИЯ  
ВЕРЕЩАГИНСКОГО  
ГОРОДСКОГО ОКРУГА  
ПЕРМСКОГО КРАЯ

ул. Ленина, д. 26, г. Верещагино, 617120  
тел. (34 254) 3-35-50, факс 3-38-00

ОГРН 1195958041840 КПП 593301001 ИНН 5933012211  
veradm@vereschagino.permkrai.ru

11.04.2024 № 254-01-46-571

На № 13.5 от 06.04.2024

ПАО «Россети Урал»

РЕШЕНИЕ  
о размещении объектов

г. Верещагино

Администрация Верещагинского городского округа Пермского края  
(наименование уполномоченного органа, принимающего решение о размещении объектов)

Разрешает ПАО «Россети Урал» ИНН 6671163413 ОГРН 1056604000970  
(наименование заявителя)

620026, Свердловская область, г. Екатеринбург ул. Мамина-Сибиряка, д. 140, тел. 89822332940, e-mail: bocharova@dservisperm.ru  
(его почтовый индекс и адрес, телефон, адрес электронной почты)

размещение объекта: Линии электропередачи классом напряжения до 35 кВ, а также связанные с ними трансформаторные подстанции, распределительные пункты и иное предназначенное для осуществления передачи электрической энергии оборудование, для размещения которых не требуется разрешения на строительство  
(наименование объекта)

на землях населенных пунктов, площадью 79 кв.м.  
(на землях, находящихся в государственной или муниципальной собственности согласно сведениям Единого государственного реестра недвижимости)  
на срок бессрочно

Местоположение: Пермский край, Верещагинский городской округ, д. Ефимовка, в кадастровом квартале 59:16:1110101  
(адрес места размещения объектов согласно сведениям Единого государственного реестра недвижимости)

Приложение: схема предполагаемых к использованию земель или части земельного участка (схема предполагаемых к использованию земель или части земельного участка или сведения из Единого государственного реестра недвижимости)

И.о. главы администрации Верещагинского  
городского округа Пермского края

Еговцева Ольга Михайловна  
(34 254) 3-34-35



Д.А. Нохрин



**СХЕМА ГРАНИЦ**  
**предполагаемых к использованию земель**  
**или части земельного участка на кадастровом плане территории**

**Объект:** ЛЭП 0,4 кВ от опоры №1 ВЛ 0,4 кВ № 1 КТП №5036 (L-0,025 км), установка ЩУ на вновь установленной опоре для электроснабжения малоэтажной жилой застройки по адресу: Верещагинский р-он, д. Ефимовка (4200021096)

**Местоположение:** Пермский край, г.о. Верещагинский, д. Ефимовка

**Категория земель:** Земли населенных пунктов

**Площадь земельного участка:** 79 кв.м

**Вид разрешенного использования:** -


| Каталог координат, МСК-59 |           |            |
|---------------------------|-----------|------------|
| № точки                   | X         | Y          |
| н1                        | 529513.02 | 1308482.70 |
| н2                        | 529531.17 | 1308489.64 |
| н3                        | 529529.72 | 1308493.39 |
| н4                        | 529511.07 | 1308486.22 |
| н1                        | 529513.02 | 1308482.70 |

**Описание границ смежных землепользователей:**

От н1 до н4 – земли общего пользования;

От н4 до н1 – ЗУ 59:16:1110101:19.

**Схема границ земельного участка**

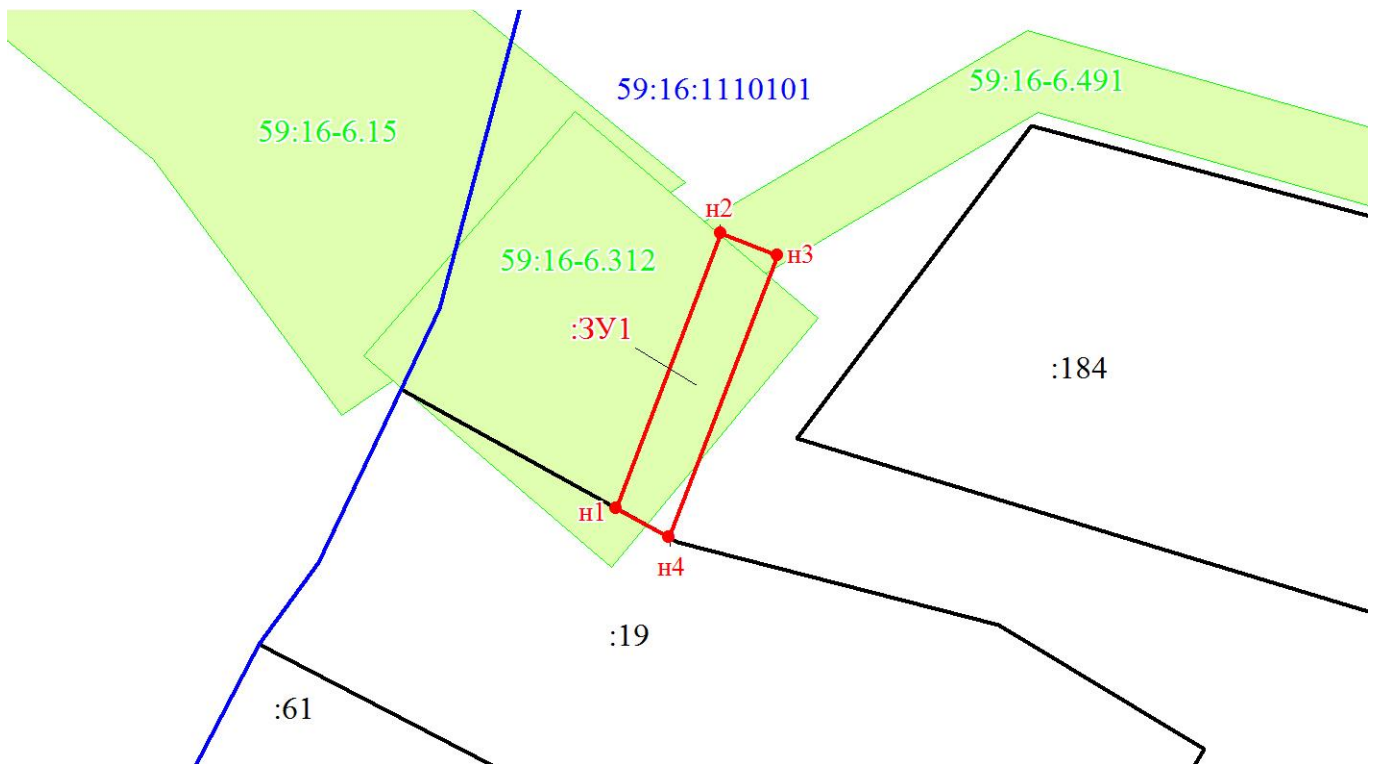

**Условные обозначения:**

- граница образуемого земельного участка, предполагаемого к использованию
- :ЗУ1 - обозначение образуемого земельного участка
- н1 - обозначение характерной точки границы образуемого земельного участка
- граница зоны с особыми условиями использования территории

Масштаб 1:500

- граница земельного участка, сведения о котором содержатся в ЕГРН
- :184 - кадастровый номер земельного участка, сведения о котором содержатся в ЕГРН
- 59:16:1110101 - номер кадастрового квартала
- граница кадастрового квартала

**Заявитель:**

представитель по доверенности Боч Бочарова М.А.

М.П.

(подпись)

(расшифровка подписи)

