

**АДМИНИСТРАЦИЯ
ВЕРЕЩАГИНСКОГО
ГОРОДСКОГО ОКРУГА
ПЕРМСКОГО КРАЯ**

ул. Ленина, д. 26, г. Верещагино, 617120
тел. (34 254) 3-35-50, факс 3-38-00

ОГРН 1195958041840 КПП 593301001 ИНН 5933012211
veradm@vereschagino.permkrai.ru

16.03.2023 № 254-01-46-510

На № 35665 от 10.03.2023

АО «Газпром газораспределение
Пермь»

**РЕШЕНИЕ
о размещении объектов**

г. Верещагино

Администрация Верещагинского городского округа Пермского края
(наименование уполномоченного органа, принимающего решение о размещении объектов)

Разрешает акционерному обществу «Газпром газораспределение Пермь»
(наименование заявителя)
614097, г. Пермь, ул. Подлесная, 43, офис 304, тел. 89194564264, e-mail:
toropovanv@геоинженер.рф
(его почтовый индекс и адрес, телефон, адрес электронной почты)

размещение объекта: газопроводы давлением до 1,2 Мпа, для размещения которых не
требуется разрешения на строительство
(наименование объекта)

на землях населенных пунктов, площадь 348 кв. м.
(на землях, находящихся в государственной или муниципальной собственности согласно
сведениям Единого государственного реестра недвижимости)
на срок 12 месяцев

Местоположение: Пермский край, Верещагинский городской округ, г. Верещагино, ул.
Урицкого, в районе дома 7в, в кадастровом квартале 59:16:0010328
(адрес места размещения объектов согласно сведениям государственного
Единого государственного реестра недвижимости)

Приложение: схема предполагаемых к использованию земель или части земельного участка
(схема предполагаемых к использованию земель или части земельного участка или сведения
из Единого государственного реестра недвижимости)

Глава городского округа-
глава администрации Верещагинского
городского округа Пермского края



С.В. Кондратьев

Еговцева Ольга Михайловна
(34 254) 3-34-35



Схема предполагаемых к использованию земель или части земельного участка

Объект: газопровод для транспортировки природного газа под давлением до 1.2 Мпа включительно

Местоположение: Пермский край, г.о. Верещагинский, г. Верещагино, ул. Урицкого, в районе дома 7в

Площадь земель или части земельного участка, кв.м.: **348**


Категория земель: земли населённых пунктов

Вид разрешенного использования: для строительства газопровода

Обозначение характерных точек границ	Координаты (МСК-59), м	
	X	Y
1	524552,59	1313673,94
2	524548,42	1313682,37
3	524516,39	1313666,62
4	524520,67	1313657,47
5	524522,86	1313658,61
6	524548,87	1313673,91
7	524548,87	1313674,90
8	524547,88	1313674,90
9	524547,88	1313673,91

Описание границ смежных землепользователей:

- от т.1 до т.4 земли общего пользования
- от т.4 до т.5 участок с кад.№ 59:16:0010328:124
- от т.5 до т.1 участок с кад.№ 59:16:0010328:125
- от т.6 до т.6 участок с кад.№ 59:16:0010328:530

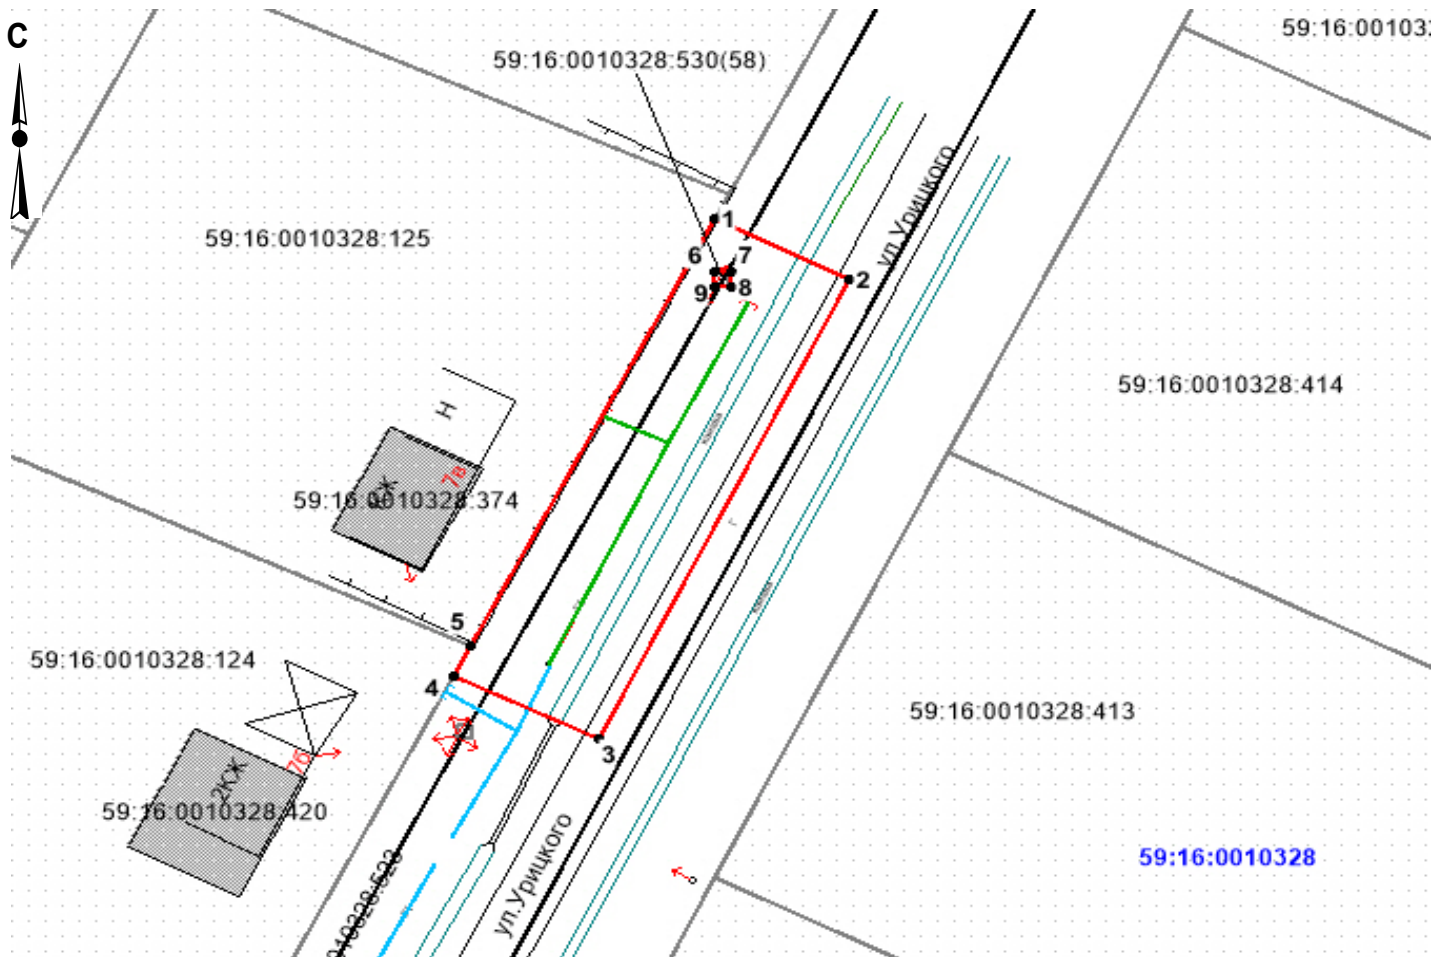

Условные обозначения:

- граница предполагаемых к использованию земель
- граница учтенных земельных участков
- граница кадастрового квартала
- проектируемый газопровод
- - - существующий газопровод
- 59:16:0010328:12 кадастровый номер земельного участка
- 59:16:0010328 номер кадастрового квартала

Масштаб 1:500

Заявитель  /А.В.Крапивин/

Верно

