



**АДМИНИСТРАЦИЯ  
ВЕРЕЩАГИНСКОГО  
ГОРОДСКОГО ОКРУГА  
ПЕРМСКОГО КРАЯ**

ул. Ленина, д. 26, г. Верещагино, 617120  
тел. (34 254) 3-35-50, факс 3-38-00  
ОГРН 1195958041840 КПП 593301001 ИНН 5933012211  
veradm@vereschagino.permkrai.ru

07.02.2024 № 254-01-46-148

На № 4.1 от 31.01.2024

ПАО «Россети Урал»

**РЕШЕНИЕ  
о размещении объектов**

г. Верещагино

Администрация Верещагинского городского округа Пермского края  
(наименование уполномоченного органа, принимающего решение о размещении объектов)

Разрешает ПАО «Россети Урал» ИНН 6671163413 ОГРН 1056604000970  
(наименование заявителя)

620026, Свердловская область, г. Екатеринбург ул. Мамина-Сибиряка, д. 140, тел. 89822332940, e-mail: bocharova@dservisperm.ru  
(его почтовый индекс и адрес, телефон, адрес электронной почты)

размещение объекта: Линии электропередачи классом напряжения до 35 кВ, а также связанные с ними трансформаторные подстанции, распределительные пункты и иное предназначенное для осуществления передачи электрической энергии оборудование, для размещения которых не требуется разрешения на строительство  
(наименование объекта)

на землях населенных пунктов, сельскохозяйственного назначения, площадью 537 кв.м.  
(на землях, находящихся в государственной или муниципальной собственности согласно сведениям Единого государственного реестра недвижимости)  
на срок бессрочно

Местоположение: Пермский край, Верещагинский городской округ, д. Заполье, в кадастровых кварталах 59:16:3020101, 59:16:0360101  
(адрес места размещения объектов согласно сведениям Единого государственного реестра недвижимости)

Приложение: схема предполагаемых к использованию земель или части земельного участка (схема предполагаемых к использованию земель или части земельного участка или сведения из Единого государственного реестра недвижимости)

Глава городского округа-  
глава администрации Верещагинского  
городского округа Пермского края



С.В. Кондратьев

Еговцева Ольга Михайловна  
(34 254) 3-34-35



**СХЕМА ГРАНИЦ**  
**предполагаемых к использованию земель**  
**или части земельного участка на кадастровом плане территории**

**Объект:** ВЛ 0,4 кВ от РУ 0,4 кВ КТП-5281 (L-0,15 км); установка ЩУ на вновь установленной опоре строящейся ВЛ 0,4 кВ от КТП-5281 для электроснабжения объекта с/х производства по адресу: Верещагинский р-он, д. Заполье (4200020507)

**Местоположение:** Пермский край, г.о. Верещагинский, д. Заполье

**Категория земель:** Земли населенных пунктов/Земли сельскохозяйственного назначения

**Площадь земельного участка:** 537 кв.м

**Вид разрешенного использования:** -

Каталог координат, МСК-59								
№ точки	X	Y	№ точки	X	Y	№ точки	X	Y
	:ЗУ1(1)		н9	529157.03	1281224.95	н16	529243.25	1281260.64
н1	529149.84	1281217.78	н10	529148.47	1281220.13	н17	529252.42	1281282.10
н2	529152.09	1281220.03	н1	529149.84	1281217.78	н18	529248.75	1281283.77
н3	529153.64	1281218.48	:ЗУ1(2)			н19	529239.57	1281262.21
н4	529159.47	1281221.77	н11	529197.19	1281247.34	н20	529230.11	1281240.28
н5	529184.57	1281245.91	н12	529193.14	1281244.67	н21	529203.90	1281246.09
н6	529186.63	1281245.49	н13	529192.69	1281244.27	н11	529197.19	1281247.34
н7	529189.07	1281248.58	н14	529203.09	1281242.17			
н8	529183.35	1281250.25	н15	529232.51	1281235.61			


**Описание границ смежных землепользователей:**

От н1 до н3 – ЗУ 59:16:0000000:63;

От н3 до н6, от н7 до н1, от н13 до н11 – земли общего пользования;

От н6 до н7, от н11 до н13 – ЗУ 59:16:0360101:134.

**Схема границ земельного участка**

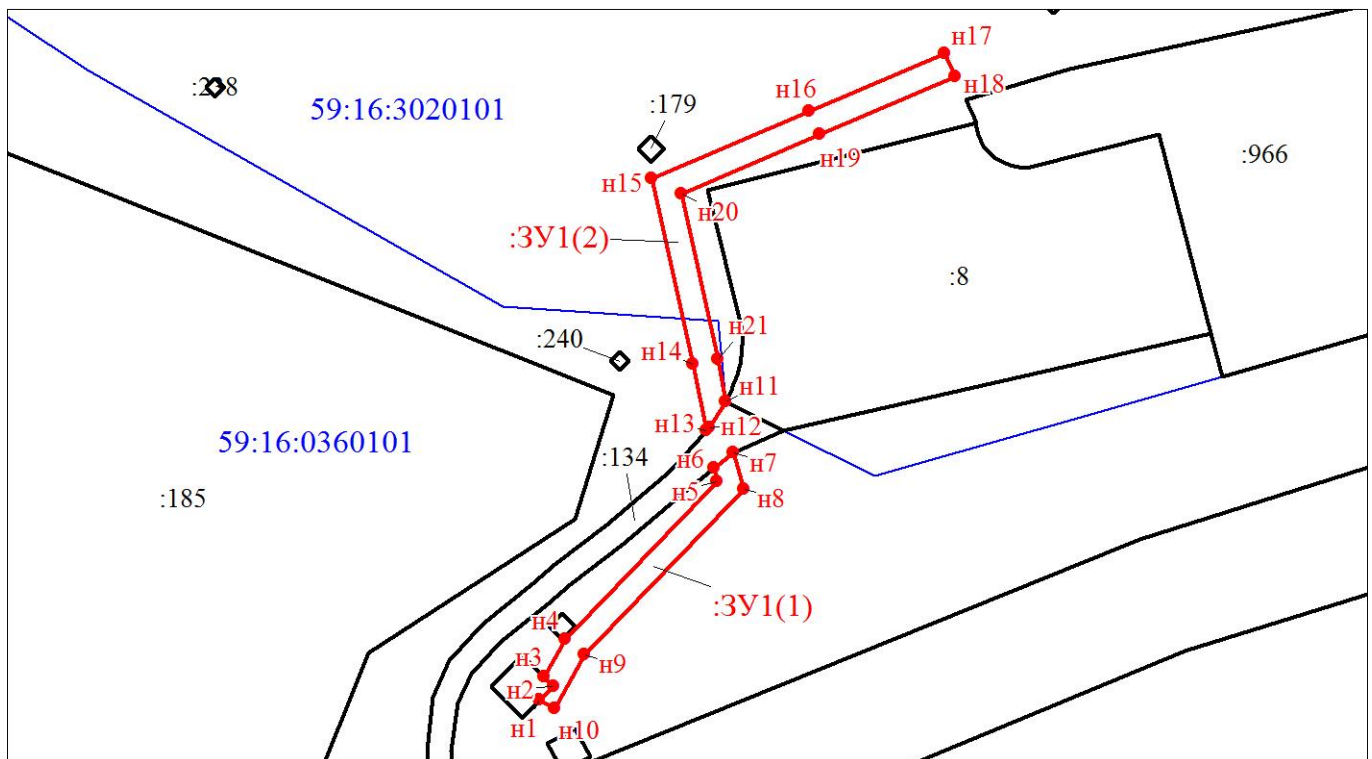

Масштаб 1:1200

**Условные обозначения:**

- |   |   |  |  |
|---|---|--|--|
| <span style="border: 1px solid red; display: inline-block; width: 20px; height: 10px;"></span>                              | - граница образуемого земельного участка, предполагаемого к использованию | <span style="border: 1px solid black; display: inline-block; width: 20px; height: 10px;"></span> | - граница земельного участка, сведения о котором содержатся в ЕГРН           |
| <span style="color: red;">:ЗУ1</span>   | - обозначение образуемого земельного участка                              | <span style="color: blue;">:185</span>   | - кадастровый номер земельного участка, сведения о котором содержатся в ЕГРН |
| <span style="color: red;">• н1</span>   | - обозначение характерной точки границы образуемого земельного участка    | <span style="color: blue;">59:16:0360101</span>  | - номер кадастрового квартала  |
| <span style="background-color: #e0ffe0; border: 1px solid black; display: inline-block; width: 20px; height: 10px;"></span> | - граница зоны с особыми условиями использования территории               | <span style="border: 1px solid blue; display: inline-block; width: 20px; height: 10px;"></span>  | - граница кадастрового квартала  |

**Заявитель:**

представитель по доверенности Бочу Бочарова М.А.

М.П.

(подпись)

(расшифровка подписи)

