



**АДМИНИСТРАЦИЯ
ВЕРЕЩАГИНСКОГО
ГОРОДСКОГО ОКРУГА
ПЕРМСКОГО КРАЯ**

ул. Ленина, д. 26, г. Верещагино, 617120
тел. (34 254) 3-35-50, факс 3-38-00

ОГРН 1195958041840 КПП 593301001 ИНН 5933012211
veradm@vereschagino.permkrai.ru

21.06.2023 254-01-46-1084

№ _____

На № 33493 от 15.06.2023

АО «Газпром газораспределение
Пермь»

**РЕШЕНИЕ
о размещении объектов**

г. Верещагино

Администрация Верещагинского городского округа Пермского края
(наименование уполномоченного органа, принимающего решение о размещении объектов)

Разрешает акционерному обществу «Газпром газораспределение Пермь»
(наименование заявителя)

614097, г. Пермь, ул. Подлесная, 43, офис 304, тел. 89223761411, e-mail:
vasiluevaav@геоинженер.рф
(его почтовый индекс и адрес, телефон, адрес электронной почты)

размещение объекта: Нефтепроводы и нефтепродуктопроводы диаметром DN 300 и менее,
газопроводы и иные трубопроводы давлением до 1,2 Мпа, для размещения которых не
требуется разрешения на строительство
(наименование объекта)

на землях населенных пунктов, площадь 2508 кв. м.
(на землях, находящихся в государственной или муниципальной собственности согласно
сведениям Единого государственного реестра недвижимости)

на срок 12 месяцев

Местоположение: Пермский край, Верещагинский городской округ, п. Зюкайка, ул. Кирова,
у дома 23б-2, в кадастровом квартале 59:16:0820113
(адрес места размещения объектов согласно сведениям
Единого государственного реестра недвижимости)

Приложение: схема предполагаемых к использованию земель или части земельного участка
(схема предполагаемых к использованию земель или части земельного участка или сведения
из Единого государственного реестра недвижимости)

Глава городского округа-
глава администрации Верещагинского
городского округа Пермского края

Еговцева Ольга Михайловна
(34 254) 3-34-35



Документ подписан
электронной подписью

СВЕДЕНИЯ О СЕРТИФИКАТЕ ЭП

Сертификат: 2786DBFC01284A34A46C982F38415193
Владелец: Кондратьев Сергей Владимирович
Действителен с 13-12-2022 до 07-03-2024

С.В. Кондратьев



Схема предполагаемых к использованию земель или части земельного участка


Объект: газопровода для транспортировки природного газа под давлением до 1,2 Мпа включительно

Местоположение: Пермский край, г.о. Верещагинский, п. Зюкайка, ул. Кирова, у дома 236-2

Площадь земель или части земельного участка, кв.м.: **2508**

Категория земель: земли населенных пунктов

Вид разрешенного использования: для строительства газопровода

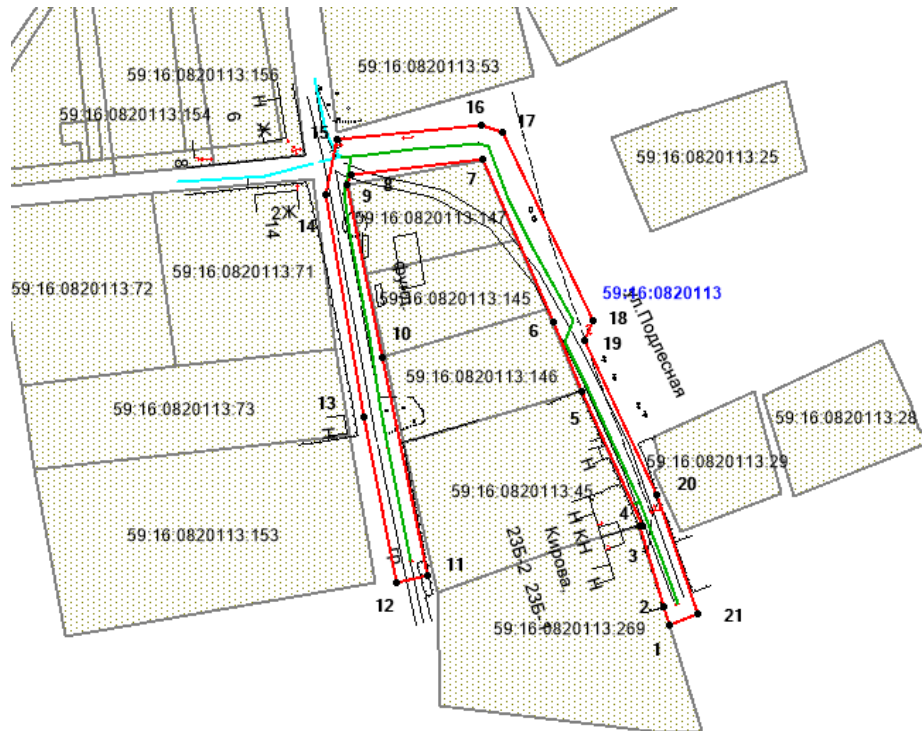

Обозначение характерных точек границ	Координаты, м (МСК-59)	
	X	Y
1	539432,18	1318279,82
2	539437,21	1318278,25
3	539459,86	1318271,26
4	539460,11	1318272,13
5	539497,77	1318255,00
6	539517,03	1318247,21
7	539562,84	1318227,58
8	539558,38	1318190,44
9	539555,60	1318189,45
10	539507,25	1318199,25
11	539446,01	1318212,06
12	539444,10	1318203,36
13	539490,63	1318194,03
14	539552,94	1318183,37
15	539568,19	1318186,33
16	539572,16	1318226,96
17	539570,16	1318232,96
18	539517,63	1318258,27
19	539511,76	1318255,86
20	539468,80	1318276,23
21	539435,19	1318287,87

Описание границ смежных землепользователей:

- от т.1 до т.3 - граница земельного участка № 59:16:0820113:269
- от т.3 до т.5 - граница земельного участка № 59:16:0820113:45
- от т.5 до т.1 - земли общего пользования

Условные обозначения:

- граница предполагаемых к использованию земель;
- граница учтенных земельных участков;
- граница кадастрового квартала;
- проектируемый газопровод;
- существующий газопровод;
- 59:16:0820113** - обозначение кадастрового квартала;
- 59:16:0820113:269 - кадастровый номер земельного участка;

Масштаб 1:1500

Заявитель /Кравцов А.В./