

**АДМИНИСТРАЦИЯ
ВЕРЕЩАГИНСКОГО
ГОРОДСКОГО ОКРУГА
ПЕРМСКОГО КРАЯ**

ул. Ленина, д. 26, г. Верещагино, 617120
тел. (34 254) 3-35-50, факс 3-38-00
ОГРН 1195958041840 КПП 593301001 ИНН 5933012211
veradm@vereschagino.permkrai.ru

АО «Газпром газораспределение
Пермь»

20.02.2023 № 254-01-46-357

На № 34473 от 13.02.2023

РЕШЕНИЕ

о размещении объекта

г. Верещагино

Администрация Верещагинского городского округа Пермского края
(наименование уполномоченного органа, принимающего решение о размещении объектов)

Разрешает акционерному обществу «Газпром газораспределение Пермь»
(наименование заявителя)

614097, г. Пермь, ул. Подлесная, 43, офис 304, тел. 89223761411, e-mail:
tgorovanv@геоинженер.рф
(его почтовый индекс и адрес, телефон, адрес электронной почты)

размещение объекта: газопроводы давлением до 1,2 Мпа, для размещения которых не
требуется разрешения на строительство
(наименование объекта)

на землях населенных пунктов, площадь 1638 кв. м.
(на землях, находящихся в государственной или муниципальной собственности согласно
сведениям государственного кадастра недвижимости)

на срок 12 месяцев

Местоположение: Пермский край, Верещагинский городской округ, г. Верещагино, ул.
Северная, в районе дома 28-1, кадастровый квартал 59:16:0010102
(адрес места размещения объектов согласно сведениям государственного
кадастра недвижимости)

Приложение: схема предполагаемых к использованию земель или части земельного участка
(схема предполагаемых к использованию земель или части земельного участка, или
кадастровая выписка о земельном участке, или кадастровый паспорт земельного участка)

Глава городского округа-
глава администрации Верещагинского
городского округа Пермского края



С.В. Кондратьев

Еговцева Ольга Михайловна
(34 254) 3-34-35

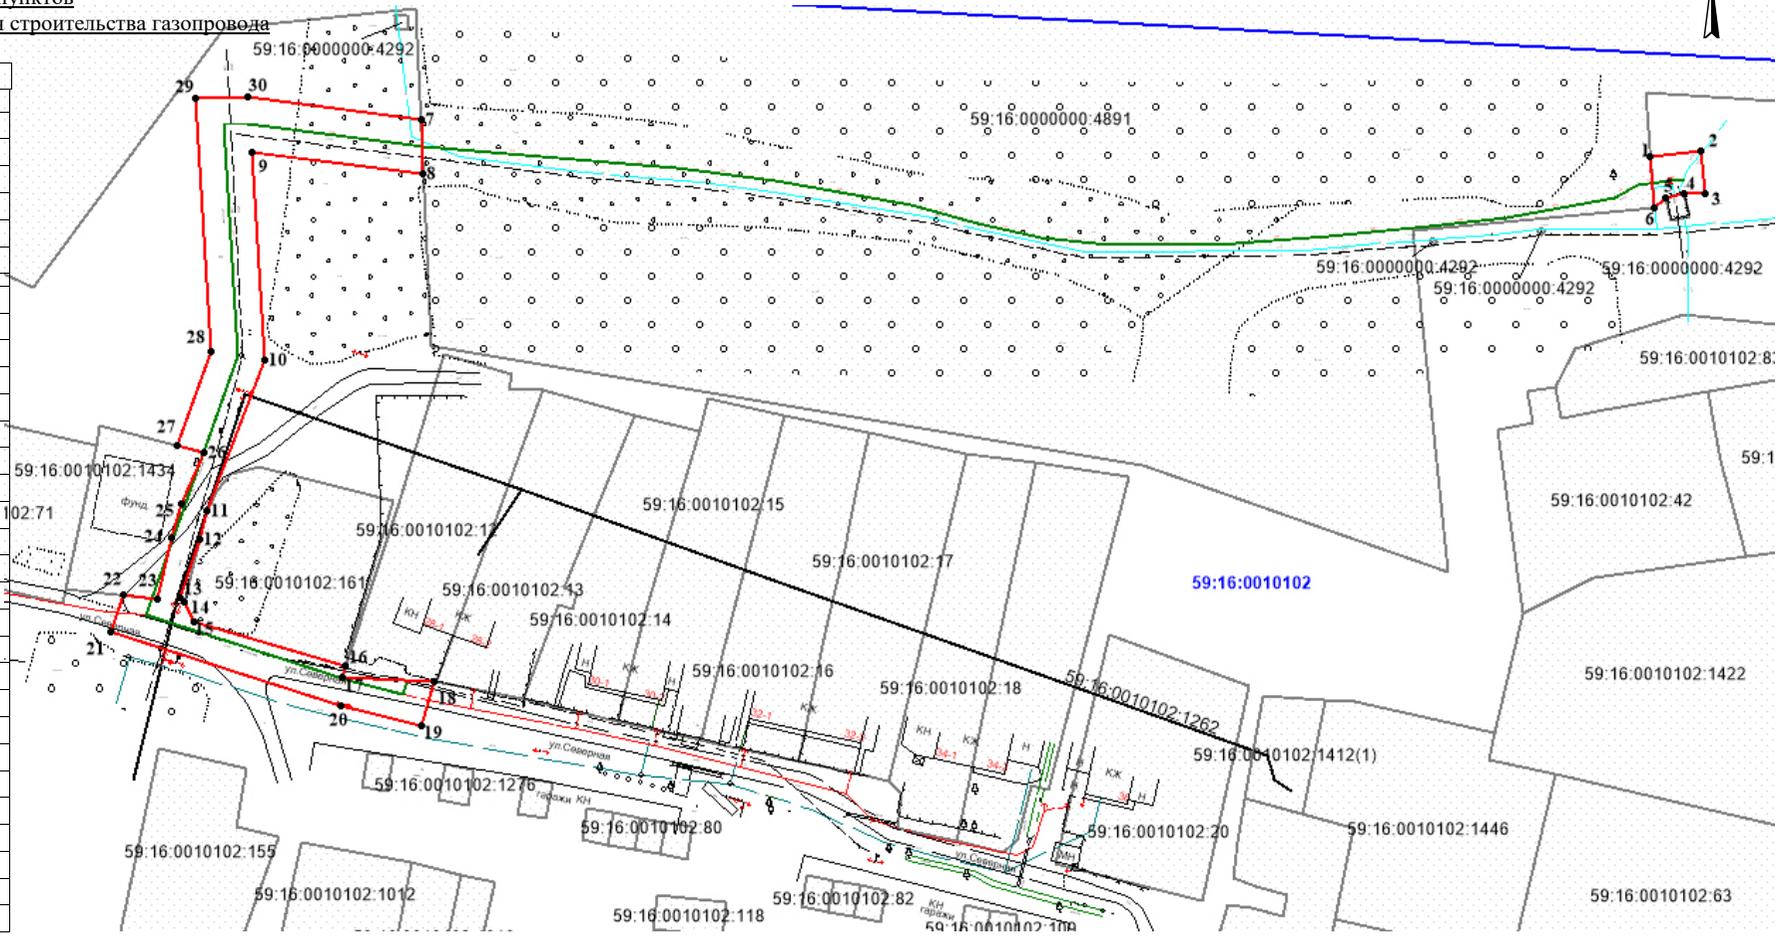


Схема предполагаемых к использованию земель или части земельного участка

Объект: газопровод для транспортировки природного газа под давлением до 1,2 Мпа включительно
 Местоположение: Пермский край, г.о. Верещагинский, г. Верещагино, ул. Северная, в районе дома 28-1.
 Площадь земель или части земельного участка, кв.м: 1638
 Категория земель: земли населенных пунктов
 Вид разрешенного использования: для строительства газопровода



№ точки	Координаты, м (МСК-59)	
	X	Y
1	527791,24	1316337,28
2	527792,47	1316346,82
3	527784,52	1316347,54
4	527784,52	1316343,61
5	527783,77	1316340,17
6	527781,74	1316337,89
7	527798,20	1316106,92
8	527788,09	1316107,37
9	527792,14	1316075,41
10	527753,48	1316077,63
11	527725,33	1316066,81
12	527720,26	1316065,36
13	527709,34	1316061,79
14	527708,44	1316062,66
15	527704,81	1316064,37
16	527696,60	1316092,66
17	527694,47	1316092,27
18	527693,62	1316109,55
19	527685,34	1316106,91
20	527689,04	1316091,85
21	527703,02	1316048,89
22	527709,70	1316051,29
23	527709,01	1316057,59
24	527720,50	1316060,24
25	527726,65	1316061,97
26	527736,31	1316066,41
27	527737,60	1316061,29
28	527754,95	1316067,52
29	527802,23	1316064,82
30	527802,31	1316074,48



Масштаб 1:1000

Описание границ смежных землепользователей:

- от т.1 до т.4 - земли общего пользования;
- от т.5 до т.6 - граница участка с кадастровым № 59:16:0000000.4292;
- от т.4 до т.5 - граница участка с кадастровым № 59:16:0000000.4891;
- от т.6 до т.1 - граница участка с кадастровым № 59:16:0000000.4891;
- от т.7 до т.8 - земли общего пользования;
- от т.8 до т.11 - земли общего пользования;
- от т.12 до т.14 - земли общего пользования;
- от т.11 до т.12 - граница участка с кадастровым № 59:16:0010102.161;
- от т.14 до т.16 - земли общего пользования;
- от т.16 до т.18 - земли общего пользования;
- от т.18 до т.22 - земли общего пользования;
- от т.22 до т.27 - граница участка с кадастровым № 59:16:0010102.1434;
- от т.27 до т.1 - земли общего пользования;

Условные обозначения:

- - граница предполагаемых к использованию земель;
- - граница учтенных земельных участков;
- - граница кадастрового квартала;
- - проектируемый газопровод;
- - существующий газопровод;
- 59:16:0010102 - обозначение кадастрового квартала;
- 59:16:0010102:12 - кадастровый номер земельного участка

Заявитель _____

/Кравцов А.В./