

АДМИНИСТРАЦИЯ
ВЕРЕЩАГИНСКОГО
ГОРОДСКОГО ОКРУГА
ПЕРМСКОГО КРАЯ

ул. Ленина, д. 26, г. Верещагино, 617120
тел. (34 254) 3-35-50, факс 3-38-00
ОГРН 1195958041840 КПП 593301001
ИНН 5933012211 veradm@ya.ru

Муравьеву Максиму
Александровичу

21.04.2022 № 254-01-49-165

На № _____ от 18.04.2022

РЕШЕНИЕ
о размещении объекта

г. Верещагино

Администрация Верещагинского городского округа Пермского края
(наименование уполномоченного органа, принимающего решение о размещении объектов)

разрешает Муравьеву Максиму Александровичу
(наименование заявителя)
617101, Пермский край, Верещагинский городской округ, с. Вознесенское, ул. 1 Мая, д. 2, кв. 4, тел. 89082440320
(его почтовый индекс и адрес, телефон, адрес электронной почты)

размещение объекта: Элементы благоустройства территории, в том числе малые архитектурные формы, за исключением некапитальных нестационарных строений и сооружений, рекламных конструкций, применяемых как составные части благоустройства территории

(наименование объекта)

на землях населенных пунктов, площадью 57 кв.м.
(на землях, находящихся в государственной или муниципальной собственности согласно сведениям государственного кадастра недвижимости)

на срок 12 месяцев


Местоположение: Пермский край, Верещагинский городской округ, с. Вознесенское, южнее земельного участка по ул. Ленина, д. 6

(адрес места размещения объектов согласно сведениям государственного кадастра недвижимости)

Приложение: схема предполагаемых к использованию земель или части земельного участка
(проект предполагаемых к использованию земель или части)

(земельного участка, или кадастровая выписка о земельном участке, или кадастровый паспорт земельного участка)

Глава городского округа-
глава администрации Верещагинского
городского округа Пермского края

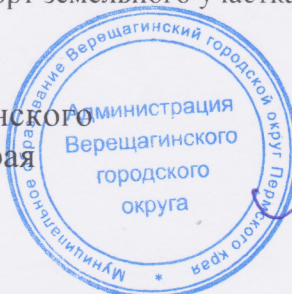


С.В. Кондратьев

Еговцева Ольга Михайловна
8 (34 254) 3-34-35



Схема предполагаемых к использованию земель или части земельного участка

под элементы благоустройства территории			с. Вознесенское, южнее земельного участка по ул. Ленина, д. 6		
Площадь земельного участка _____ 57 _____ м ²					
Обозначение характерных точек границ	Координаты, м		Обозначение характерных точек границ	Координаты, м	
	X	Y		X	Y
1	2	3	1	2	3
н1	535293.26	1313013.06	н4	535304.47	1313025.53
н2	535304.32	1313024.69	н5	535302.84	1313026.99
н3	535304.23	1313024.80	н6	535290.41	1313016.27

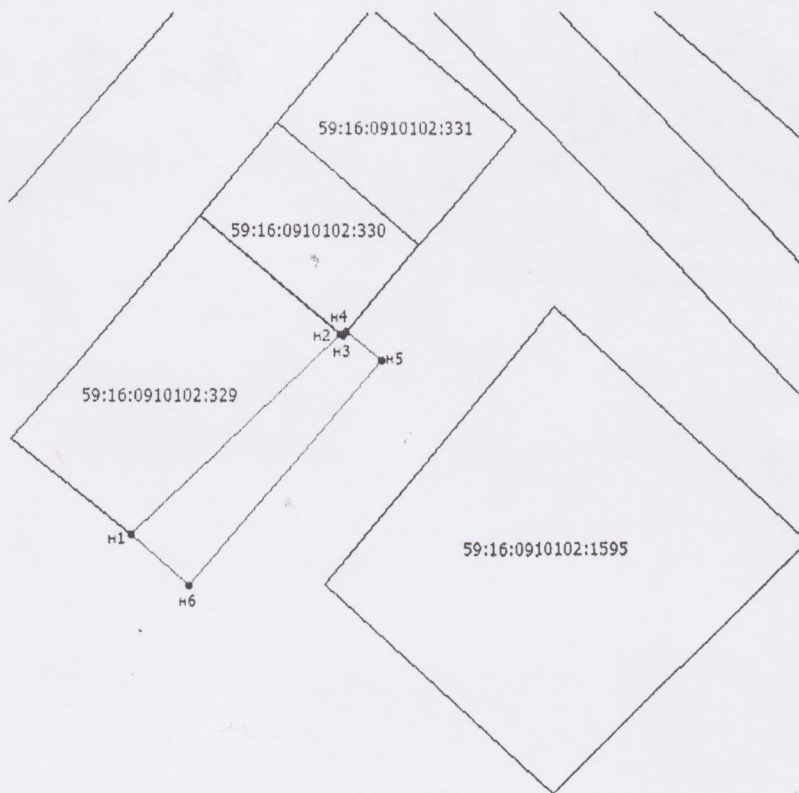

Масштаб 1:300

Условные обозначения:

Категория земель: земли населённых пунктов
заявитель: Муравьев Максим Александрович

- _____ часть границы образуемого земельного участка
- _____ граница земельного участка, сведения о котором достаточны для определения его на местности