



**АДМИНИСТРАЦИЯ
ВЕРЕЩАГИНСКОГО
ГОРОДСКОГО ОКРУГА
ПЕРМСКОГО КРАЯ**

ул. Ленина, д. 26, г. Верещагино, 617120
тел. (34 254) 3-35-50, факс 3-38-00
ОГРН 1195958041840 КПП 593301001 ИНН 5933012211
veradm@vereschagino.permkrai.ru

ОАО «Межрегиональная
распределительная сетевая
компания Урала»

27.04.2023 № 254-01-46-793

На № 7.5 от 17.04.2023

РЕШЕНИЕ
о размещении объектов

г. Верещагино

Администрация Верещагинского городского округа Пермского края
(наименование уполномоченного органа, принимающего решение о размещении объектов)

Разрешает ОАО «Межрегиональная распределительная сетевая компания Урала»
(наименование заявителя)

620026, Свердловская область, г. Екатеринбург ул. Мамина-Сибиряка, д. 140, тел. 89027907807, e-mail: usanina@dservisperm.ru
(его почтовый индекс и адрес, телефон, адрес электронной почты)

размещение объекта: Линии электропередачи классом напряжения до 35 кВ, а также связанные с ними трансформаторные подстанции, распределительные пункты и иное предназначенное для осуществления передачи электрической энергии оборудование, для размещения которых не требуется разрешения на строительство
(наименование объекта)

на землях населенных пунктов, площадью 283 кв.м.
(на землях, находящихся в государственной или муниципальной собственности согласно сведениям Единого государственного реестра недвижимости)

на срок бессрочно
Местоположение: Пермский край, Верещагинский городской округ, д. Бородули, в кадастровых кварталах 59:16:1740101, 59:16:0000000
(адрес места размещения объектов согласно сведениям Единого государственного реестра недвижимости)

Приложение: схема предполагаемых к использованию земель или части земельного участка
(схема предполагаемых к использованию земель или части земельного участка или сведения из Единого государственного реестра недвижимости)

Глава городского округа-
глава администрации Верещагинского
городского округа Пермского края



С.В. Кондратьев

Еговцева Ольга Михайловна
(34 254) 3-34-35



СХЕМА ГРАНИЦ
предполагаемых к использованию земель
или части земельного участка на кадастровом плане территории

Объект: Строительство (ВЛ 0,4 кВ от опоры №18 ВЛ 0,4 кВ №1 от КТП-5024 (L-0,125 км); установка ЩУ на вновь установленной опоре, строящейся ВЛ 0,4 кВ №1 от КТП 5024) для электроснабжения дома по адресу: Верещагинский р-н, д. Бородули (4200018864)

Местоположение: Пермский край, г.о. Верещагинский, д. Бородули

Категория земель: Земли населенных пунктов

Площадь земельного участка: 283 кв.м

Вид разрешенного использования: -

Каталог координат, МСК-59		
№ точки	X	Y
н1	525799.33	1320858.29
н2	525799.23	1320858.66
н3	525798.26	1320862.15
н4	525783.91	1320857.95
н5	525765.19	1320852.51
н6	525776.15	1320813.69
н7	525780.01	1320814.73
н8	525770.11	1320849.76
н9	525785.04	1320854.11

Описание границ смежных землепользователей:


От н1 до н2 – граница земельного участка с кадастровым номером 59:16:1740101:239;

От н2 до н3 – граница земельного участка с кадастровым номером 59:16:1740101:240;

От н3 до н4, от н9 до н1 – территория общего пользования;

От н4 до н9 – граница земельного участка с кадастровым номером 59:16:0000000:47.

Схема границ земельного участка

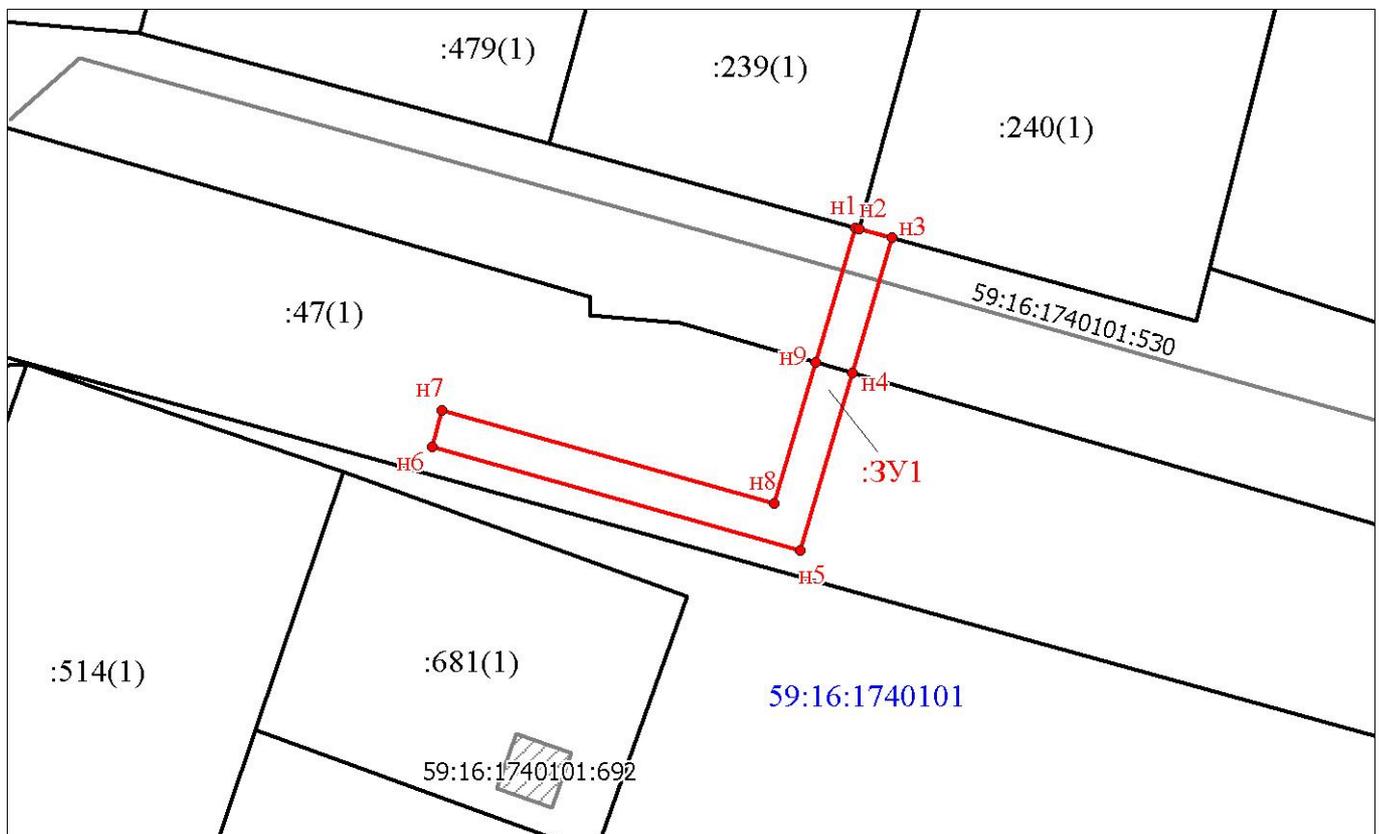

Масштаб 1:800

Условные обозначения:

- | | | | |
|--|---|--|--|
| | - граница образуемого земельного участка, предполагаемого к использованию | | - граница земельного участка, сведения о котором содержатся в ЕГРН |
| :ЗУ1 | - обозначение образуемого земельного участка | :681(1) | - кадастровый номер земельного участка, сведения о котором содержатся в ЕГРН |
| ● н1 | - обозначение характерной точки границы образуемого земельного участка | 59:16:1740101 | - номер кадастрового квартала |
| | - граница зоны с особыми условиями использования территории | | - граница кадастрового квартала |

Заявитель:

представитель по доверенности

М.П.

Усанина Ю.С.
(подпись)

Усанина Ю.С.

(расшифровка подписи)

