



**АДМИНИСТРАЦИЯ  
ВЕРЕЩАГИНСКОГО  
ГОРОДСКОГО ОКРУГА  
ПЕРМСКОГО КРАЯ**

ул. Ленина, д. 26, г. Верещагино, 617120  
тел. (34 254) 3-35-50, факс 3-38-00

ОГРН 1195958041840 КПП 593301001 ИНН 5933012211  
veradm@vereschagino.permkrai.ru

11.04.2024 № 254-01-46-572

На № 19.3 от 08.04.2024

ПАО «Россети Урал»

**РЕШЕНИЕ  
о размещении объектов**

г. Верещагино

Администрация Верещагинского городского округа Пермского края  
(наименование уполномоченного органа, принимающего решение о размещении объектов)

Разрешает ПАО «Россети Урал» ИНН 6671163413 ОГРН 1056604000970  
(наименование заявителя)

620026, Свердловская область, г. Екатеринбург ул. Мамина-Сибиряка, д. 140, тел. 89822332940, e-mail: bocharova@dservisperm.ru  
(его почтовый индекс и адрес, телефон, адрес электронной почты)

размещение объекта: Линии электропередачи классом напряжения до 35 кВ, а также связанные с ними трансформаторные подстанции, распределительные пункты и иное предназначенное для осуществления передачи электрической энергии оборудование, для размещения которых не требуется разрешения на строительство  
(наименование объекта)


на землях населенных пунктов, площадью 435 кв.м.  
(на землях, находящихся в государственной или муниципальной собственности согласно сведениям Единого государственного реестра недвижимости)  
на срок бессрочно

Местоположение: Пермский край, Верещагинский городской округ, д. Черномясово, в кадастровых кварталах 59:16:1240101, 59:16:3280101  
(адрес места размещения объектов согласно сведениям Единого государственного реестра недвижимости)

Приложение: схема предполагаемых к использованию земель или части земельного участка (схема предполагаемых к использованию земель или части земельного участка или сведения из Единого государственного реестра недвижимости)

И.о. главы администрации Верещагинского городского округа Пермского края

Еговцева Ольга Михайловна  
(34 254) 3-34-35

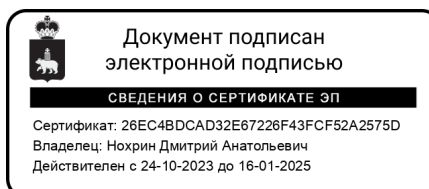

Д.А. Нохрин



**СХЕМА ГРАНИЦ**  
**предполагаемых к использованию земель**  
**или части земельного участка на кадастровом плане территории**

**Объект:** ЛЭП 0,4 кВ от опоры № 1 ВЛ 0,4 кВ № 1 КТП-5035 (L-0,18 км), установка ЩУ на вновь установленной опоре строящегося ответвления для электроснабжения малоэтажной жилой застройки по адресу: Верещагинский р-он, д. Черномясово (4200022014)

**Местоположение:** Пермский край, г.о. Верещагинский, д. Черномясово

**Категория земель:** Земли населенных пунктов

**Площадь земельного участка:** 435 кв.м

**Вид разрешенного использования:** -


Каталог координат, МСК-59					
№ точки	X	Y	№ точки	X	Y
н1	523842.97	1313328.43	н6	523821.11	1313227.06
н2	523838.97	1313328.39	н7	523822.48	1313225.87
н3	523839.96	1313289.85	н8	523845.10	1313252.61
н4	523841.07	1313254.04	н9	523843.96	1313289.96
н5	523820.43	1313229.62	н1	523842.97	1313328.43

**Описание границ смежных землепользователей:**

От н1 до н5, от н6 до н1 – земли общего пользования;

От н5 до н6 – ЗУ 59:16:3280101:87.

**Схема границ земельного участка**

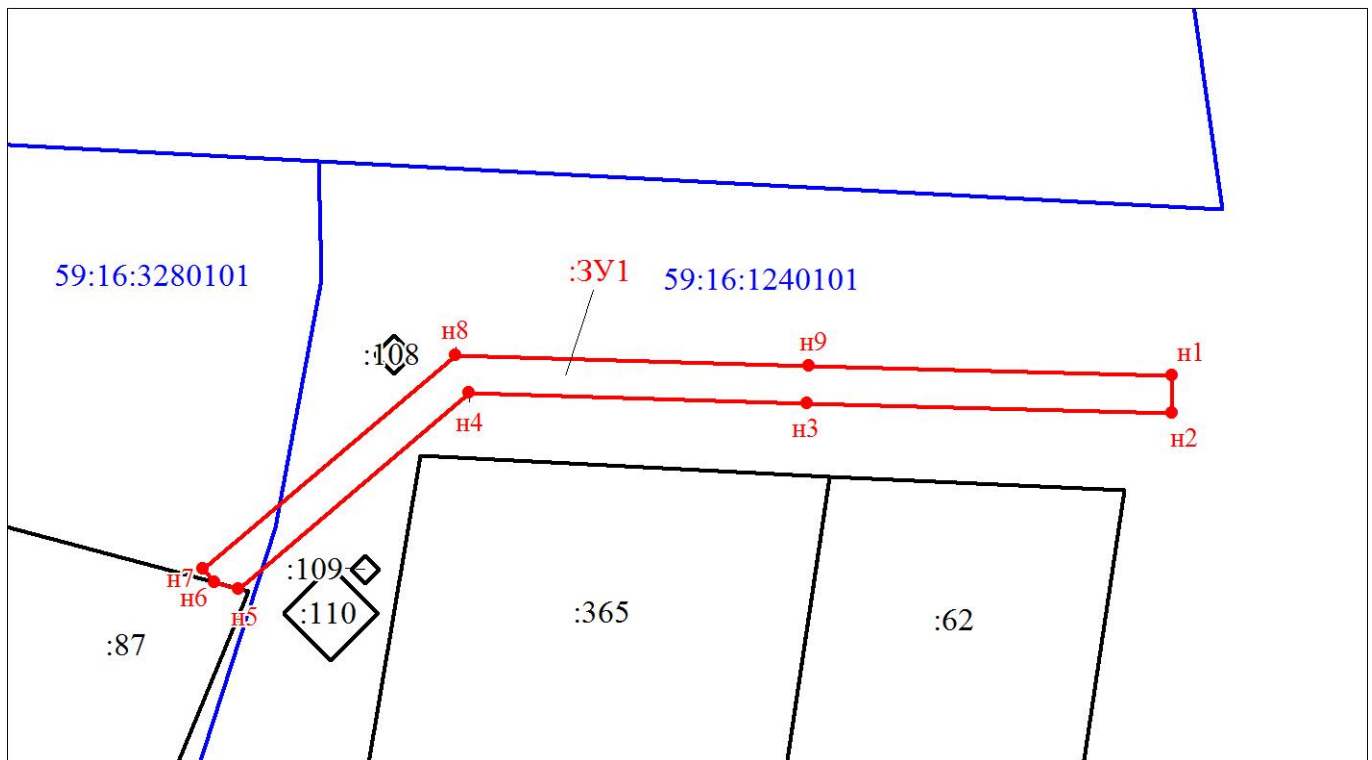

Масштаб 1:800

**Условные обозначения:**

- граница образуемого земельного участка, предполагаемого к использованию
- :ЗУ1 - обозначение образуемого земельного участка
- н1 - обозначение характерной точки границы образуемого земельного участка
- граница зоны с особыми условиями использования территории

- граница земельного участка, сведения о котором содержатся в ЕГРН
- :365 - кадастровый номер земельного участка, сведения о котором содержатся в ЕГРН
- 59:16:1240101 - номер кадастрового квартала
- граница кадастрового квартала

**Заявитель:**

представитель по доверенности Боч Бочарова М.А.

М.П.

(подпись)

(расшифровка подписи)

