



**АДМИНИСТРАЦИЯ
ВЕРЕЩАГИНСКОГО
ГОРОДСКОГО ОКРУГА
ПЕРМСКОГО КРАЯ**

ул. Ленина, д. 26, г. Верещагино, 617120

тел. (34 254) 3-35-50, факс 3-38-00

ОГРН 1195958041840 КПП 593301001 ИНН 5933012211

veradm@vereschagino.permkrai.ru

29.03.2023 № 254-01-46-622

На № 37040 от 24.03.2023

АО «Газпром газораспределение
Пермь»

**РЕШЕНИЕ
о размещении объектов**

г. Верещагино

Администрация Верещагинского городского округа Пермского края
(наименование уполномоченного органа, принимающего решение о размещении объектов)

Разрешает акционерному обществу «Газпром газораспределение Пермь»
(наименование заявителя)

614097, г. Пермь, ул. Подлесная, 43, офис 304, тел. 89223761411, e-mail:
vasilyevaav@геоинженер.рф
(его почтовый индекс и адрес, телефон, адрес электронной почты)

размещение объекта: газопроводы давлением до 1,2 Мпа, для размещения которых не
требуется разрешения на строительство
(наименование объекта)

на землях населенных пунктов, площадь 845 кв. м.
(на землях, находящихся в государственной или муниципальной собственности согласно
сведениям Единого государственного реестра недвижимости)
на срок 12 месяцев

Местоположение: Пермский край, Верещагинский городской округ, г. Верещагино, ул.
Некрасова, у дома 70, в кадастровых кварталах 59:16:0010322, 59:16:0010321
(адрес места размещения объектов согласно сведениям государственного
Единого государственного реестра недвижимости)

Приложение: схема предполагаемых к использованию земель или части земельного участка
(схема предполагаемых к использованию земель или части земельного участка или сведения
из Единого государственного реестра недвижимости)

Глава городского округа-
глава администрации Верещагинского
городского округа Пермского края

Еговцева Ольга Михайловна
(34 254) 3-34-35




С.В. Кондратьев



Схема предполагаемых к использованию земель или части земельного участка

Объект: газопровод для транспортировки природного газа под давлением до 1,2 Мпа включительно
Местоположение: Пермский край, г.о. Верещагинский, г. Верещагино, ул. Некрасова, у дома 70
Площадь земель или части земельного участка, кв.м: 845
Категория земель: земли населенных пунктов
Вид разрешенного использования: для строительства газопровода

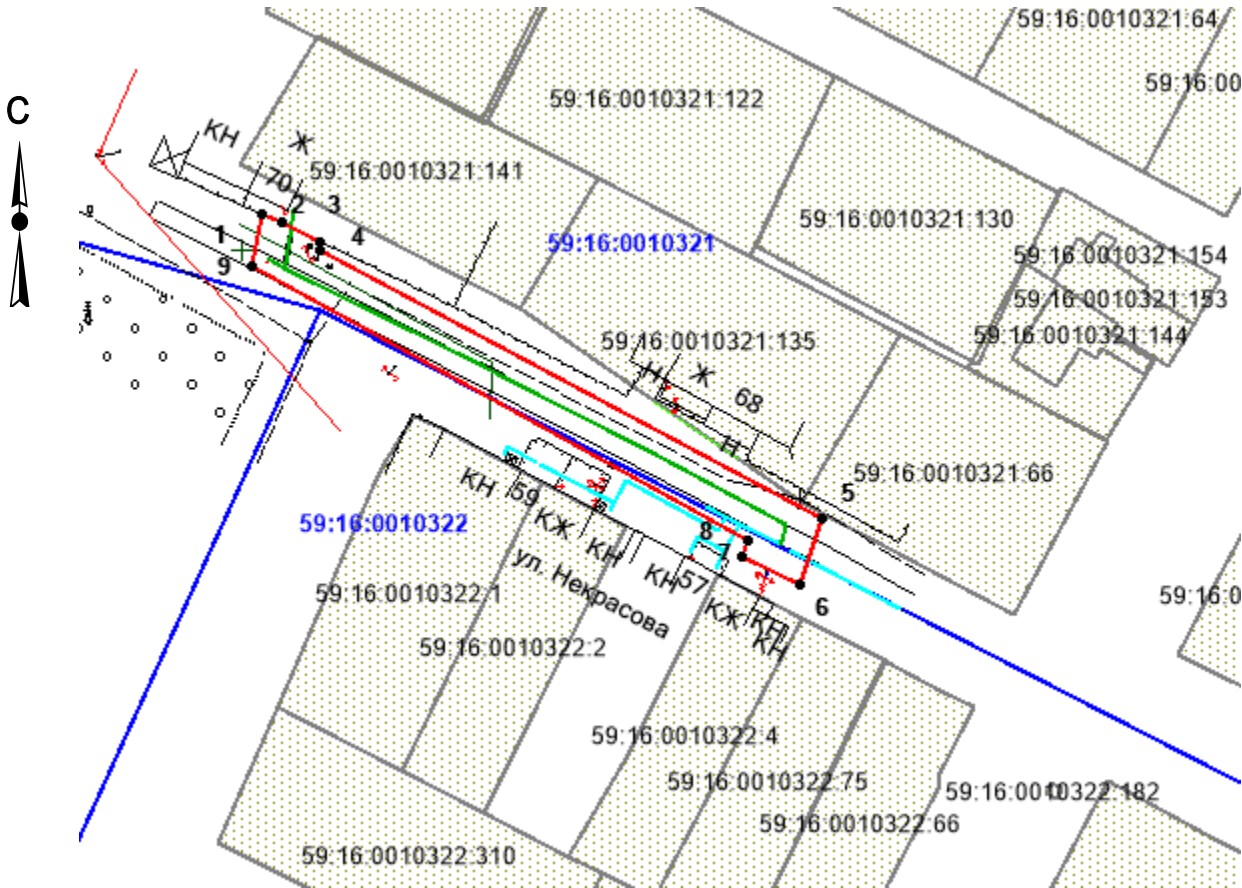

Обозначение характерных точек границ	Координаты, м (МСК-59)	
	X	Y
1	525655,66	1313503,15
2	525654,27	1313506,45
3	525651,28	1313512,56
4	525650,02	1313512,35
5	525607,40	1313592,22
6	525596,98	1313588,63
7	525601,33	1313579,56
8	525603,95	1313580,48
9	525647,25	1313501,76

- Условные обозначения:
- граница предполагаемых к использованию земель ;
 - граница учтенных земельных участков;
 - граница кадастрового квартала;
 - проектируемый газопровод;
 - существующий газопровод;
 - обозначение кадастрового квартала;
 - 59:16:0010321:141 -кадастровый номер земельного участка;

Масштаб 1:1200

Описание границ смежных землепользователей:
от т.1 до т.1 - земли общего пользования

Заявитель  /Кравцов А.В./