

АДМИНИСТРАЦИЯ
ВЕРЕЩАГИНСКОГО
ГОРОДСКОГО ОКРУГА
ПЕРМСКОГО КРАЯ

ул. Ленина, д. 26, г. Верещагино, 617120
тел. (34 254) 3-35-50, факс 3-38-00
ОГРН 1195958041840 КПП 593301001
ИНН 5933012211 veradm@ya.ru

ОАО «Межрегиональная
распределительная сетевая
компания Урала»-филиал
«Пермэнерго»

19.04.2022 № 254-01-46-457

На № 18.12 от 08.04.2022

РЕШЕНИЕ
о размещении объекта

г. Верещагино

Администрация Верещагинского городского округа Пермского края
(наименование уполномоченного органа, принимающего решение о размещении объектов)

Разрешает ОАО «Межрегиональная распределительная сетевая компания Урала» - филиал «Пермэнерго»

(наименование заявителя)

620026, Свердловская область, город Екатеринбург ул. Мамина-Сибиряка, д. 140, тел. 89125910537, e-mail: jjjnina@mail.ru

(его почтовый индекс и адрес, телефон, адрес электронной почты)

размещение объекта: Линии электропередачи классом напряжения до 35 кВ, а также связанные с ними трансформаторные подстанции, распределительные пункты и иное предназначенное для осуществления передачи электрической энергии оборудование, для размещения которых не требуется разрешения на строительство

(наименование объекта)

на землях населенных пунктов, площадью 2236 кв.м.

(на землях, находящихся в государственной или муниципальной собственности согласно сведениям государственного кадастра недвижимости)

на срок бессрочно

Местоположение: Пермский край, Верещагинский городской округ, п. Зюкайка, ул. Тимирязева, 10 (4200017839) кадастровый номер 59:16:0820110:431

(адрес места размещения объектов согласно сведениям государственного кадастра недвижимости)

Приложение: схема предполагаемых к использованию земель или части земельного участка

(проект предполагаемых к использованию земель или части земельного участка, или кадастровая выписка о земельном участке, или кадастровый паспорт земельного участка)

Глава городского округа-
глава администрации Верещагинского
городского округа Пермского края

Еговцева Ольга Михайловна
(34 254) 3-34-35



С.В. Кондратьев



СХЕМА ГРАНИЦ
предполагаемых к использованию земель
или части земельного участка


Объект: «Строительство ВЛ 10 кВ (L-0,676 км), 2КТПП для электроснабжения Сельской врачебной амбулатории по адресу: Верецагинский р-н, п. Зюкайка, ул. Тимирязева, 10 (4200017839), 59:16:0820110:431»

Местоположение: Пермский край, Верецагинский городской округ, п. Зюкайка

Площадь земель или части земельного участка: 2236 кв.м.

Категория земельного участка: Земли населённых пунктов

Вид разрешенного использования: -

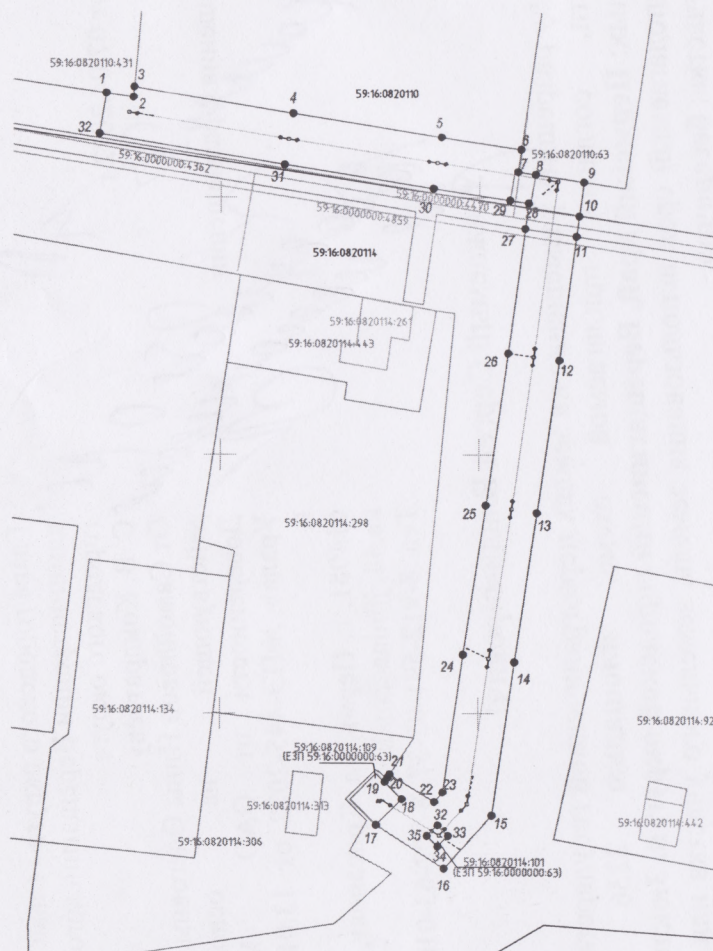

Масштаб 1:500

Каталог координат, м		
№ точки границы	X	Y
1	2	3
1	539970,10	1318777,65
2	539969,31	1318782,89
3	539971,29	1318783,06
4	539966,18	1318813,93
5	539961,65	1318842,59
6	539959,31	1318857,95
7	539955,02	1318857,33
8	539954,50	1318860,77
9	539953,08	1318870,06
10	539946,46	1318869,18
11	539942,50	1318868,65
12	539918,39	1318865,44
13	539888,69	1318861,21
14	539859,84	1318856,91
15	539830,28	1318852,67
16	539819,96	1318843,51
17	539828,43	1318830,28
18	539833,44	1318835,28
19	539836,78	1318831,94
20	539837,55	1318832,44
21	539838,22	1318832,88
22	539832,87	1318841,59
23	539834,67	1318843,20
24	539861,29	1318847,02
25	539890,14	1318851,32
26	539919,76	1318855,53
27	539943,96	1318858,76
28	539948,97	1318859,42
29	539949,52	1318855,81
30	539951,77	1318841,06
31	539956,31	1318812,33
32	539962,26	1318776,35
1	539970,10	1318777,65
32	539828,39	1318842,27
33	539826,33	1318844,33
34	539824,26	1318842,27
35	539826,33	1318840,20
32	539828,39	1318842,27

Описание границ смежных землепользователей:

от т.1 до т.3 ЗУ 59:16:0820110:431
от т.3 до т.6 муниципальные земли
от т.6 до т.9 ЗУ 59:16:0820110:63
от т.9 до т.10 муниципальные земли
от т.10 до т.11 ЗУ 59:16:0000000:4362
от т.11 до т.17 муниципальные земли
от т.17 до т.19 ЗУ 59:16:0000000:63
от т.19 до т.20 муниципальные земли
от т.20 до т.21 ЗУ 59:16:0000000:63
от т.21 до т.27 муниципальные земли
от т.27 до т.29 ЗУ 59:16:0000000:4362
от т.29 до т.1 муниципальные земли
от т.32 до т.32 ЗУ 59:16:0000000:63

Условные обозначения

- границы испрашиваемого земельного участка (части земельного участка)
- границы существующих земельных участков, учтенных в ЕГРН
- границы существующих объектов капитального строительства, учтенных в ЕГРН
- границы кадастрового квартала
- 59:16:0820114:298 — кадастровый номер земельного участка
- 59:16:0820114 — номер кадастрового квартала
- ось проектируемой ВЛ

Заявитель: Самойлова Нина Олеговна

Самойлова Нина Олеговна

(подпись, расшифровка подписи)

МП

Верно

(для юридических лиц
и индивидуальных предпринимателей)