


ул. Урицкого

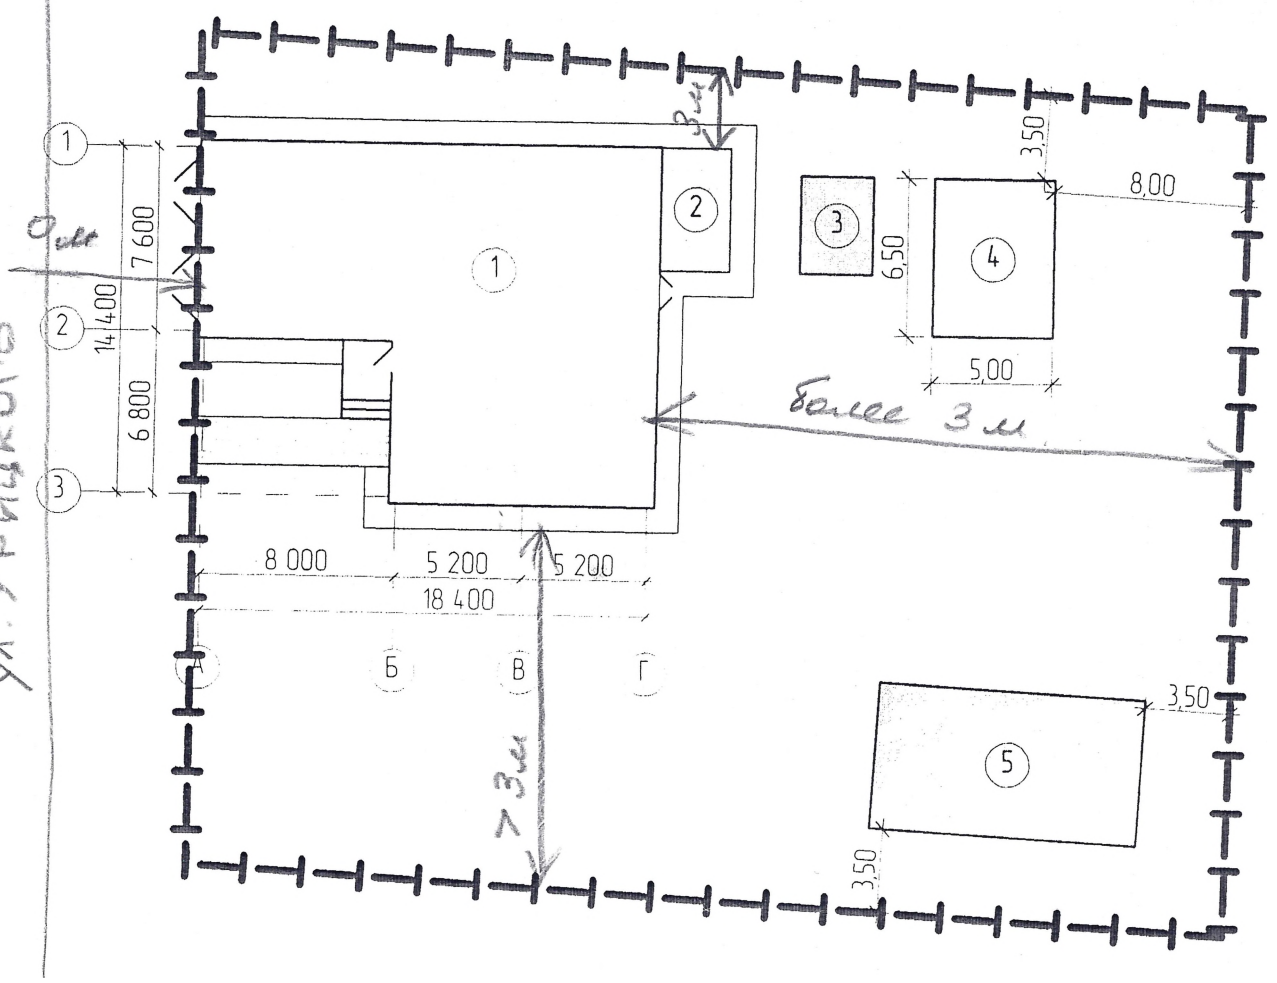

Экспликация зданий и сооружений

Поз.	Наименование	Примечание
1	Индивидуальный жилой дом	Проектир.
2	Котельная	Сущ.
3	Сарай	Планир.
4	Баня	Планир.
5	Беседка	Планир.

Условные обозначения

Графич. изобр-е	Наименование
	Граница участка землепользования

Взамен инв. №

Подпись и дата

Инв. № подл.

121-10/21-ПЗУ

Пермский край, Верещагинский городской округ,
г. Верещагина, ул. Урицкого, д. 2а

Изм.	Колуч.	Лист	№ Док.	Подп.	Дата
ГИП	Малков С.П.				
Проверил	Шогенова Л.Б.				
Разработал	Азанова Т.А.				

Индивидуальный жилой дом	Стадия	Лист	Листов
Схема планировочной организации земельного участка	П	2	
ООО "Центр-Проект"			