



**АДМИНИСТРАЦИЯ  
ВЕРЕЩАГИНСКОГО  
ГОРОДСКОГО ОКРУГА  
ПЕРМСКОГО КРАЯ**

ул. Ленина, д. 26, г. Верещагино, 617120  
тел. (34 254) 3-35-50, факс 3-38-00

ОГРН 1195958041840 КПП 593301001 ИНН 5933012211  
veradm@vereschagino.permkrai.ru

09.08.2023 № 254-01-46-1493

На № 42964 от 03.08.2023

АО «Газпром газораспределение  
Пермь»

**РЕШЕНИЕ**  
о размещении объектов

г. Верещагино

Администрация Верещагинского городского округа Пермского края  
(наименование уполномоченного органа, принимающего решение о размещении объектов)

Разрешает акционерному обществу «Газпром газораспределение Пермь»  
(наименование заявителя)

614097, г. Пермь, ул. Подлесная, 43, офис 304, тел. 89223761411, e-mail:  
vinchakovaoo@геоинженер.рф  
(его почтовый индекс и адрес, телефон, адрес электронной почты)

размещение объекта: Нефтепроводы и нефтепродуктопроводы диаметром DN 300 и менее,  
газопроводы и иные трубопроводы давлением до 1,2 Мпа, для размещения которых не  
требуется разрешения на строительство  
(наименование объекта)

на землях населенных пунктов, площадь 532 кв. м.  
(на землях, находящихся в государственной или муниципальной собственности согласно  
сведениям Единого государственного реестра недвижимости)

на срок 12 месяцев

Местоположение: Пермский край, Верещагинский городской округ, г. Верещагино, ул.  
Советская, в районе дома 38, в кадастровом квартале 59:16:0010133  
(адрес места размещения объектов согласно сведениям  
Единого государственного реестра недвижимости)

Приложение: схема предполагаемых к использованию земель или части земельного участка  
(схема предполагаемых к использованию земель или части земельного участка или сведения  
из Единого государственного реестра недвижимости)

Глава городского округа-  
глава администрации Верещагинского  
городского округа Пермского края

Еговцева Ольга Михайловна  
(34 254) 3-34-35



Документ подписан  
электронной подписью

СВЕДЕНИЯ О СЕРТИФИКАТЕ ЭП

Сертификат: 2786DBFC01284A34A46C982F38415193  
Владелец: Кондратьев Сергей Владимирович  
Действителен с 13-12-2022 до 07-03-2024

С.В. Кондратьев



# Схема предполагаемых к использованию земель или части земельного участка

Объект: газопровод для транспортировки природного газа под давлением до 1.2 Мпа включительно

Местоположение: Пермский край, г.о. Верещагинский, г. Верещагино, ул. Советская, в районе дома 38

Площадь земель или части земельного участка, кв.м **532**


Категория земель: земли населённых пунктов

Вид разрешенного использования: для строительства газопровода

Обозначение характерных точек границ	Координаты (МСК-59), м	
	X	Y
1	525140.45	1315433.95
2	525135.31	1315432.76
3	525131.74	1315431.85
4	525132.22	1315430.02
5	525131.15	1315429.75
6	525132.52	1315421.93
7	525121.75	1315419.61
8	525102.77	1315416.65
9	525104.12	1315406.75
10	525123.67	1315409.80
11	525146.14	1315413.95
12	525144.83	1315424.00
13	525142.37	1315423.66
14	525141.58	1315428.97

Описание границ смежных землепользователей:

- от т.1 до т.5 земельный участок с кадастровым номером 59:16:0010133:39
- от т.5 до т.1 земли общего пользования

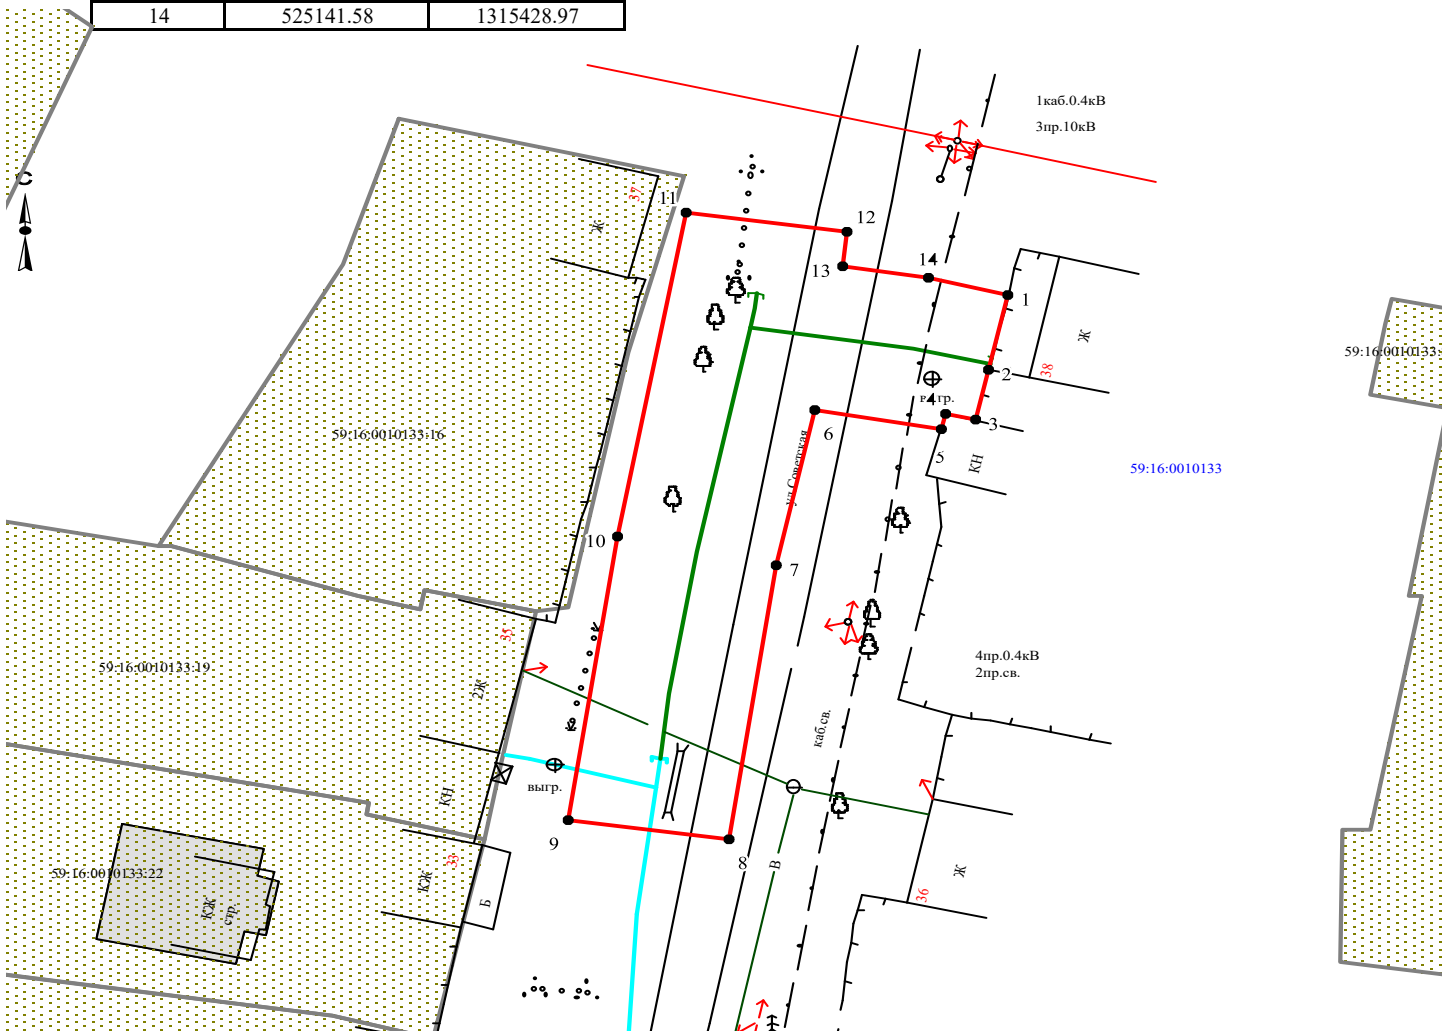

Масштаб 1:500

Заявитель  /А.В. Крапивин/

Верно

**Условные обозначения:**

- граница предполагаемых к использованию земель
- граница учтенных земельных участков
- граница кадастрового квартала
- проектируемый газопровод
- существующий газопровод

59:16:0010133:39 кадастровый номер земельного участка  
59:16:0010133 номер кадастрового квартала

