



**АДМИНИСТРАЦИЯ
ВЕРЕЩАГИНСКОГО
ГОРОДСКОГО ОКРУГА
ПЕРМСКОГО КРАЯ**

ул. Ленина, д. 26, г. Верещагино, 617120
тел. (34 254) 3-35-50, факс 3-38-00

ОГРН 1195958041840 КПП 593301001 ИНН 5933012211
veradm@vereschagino.permkrai.ru

14.06.2023 № 254-01-46-1032

На № 40127 от 07.06.2023

АО «Газпром газораспределение
Пермь»

**РЕШЕНИЕ
о размещении объектов**

г. Верещагино

Администрация Верещагинского городского округа Пермского края
(наименование уполномоченного органа, принимающего решение о размещении объектов)

Разрешает акционерному обществу «Газпром газораспределение Пермь»
(наименование заявителя)

614097, г. Пермь, ул. Подлесная, 43, офис 304, тел. 89223761411, e-mail:
vasilyevaav@геоинженер.рф
(его почтовый индекс и адрес, телефон, адрес электронной почты)

размещение объекта: Нефтепроводы и нефтепродуктопроводы диаметром DN 300 и менее,
газопроводы и иные трубопроводы давлением до 1,2 Мпа, для размещения которых не
требуется разрешения на строительство
(наименование объекта)

на землях населенных пунктов, площадь 2981 кв. м.
(на землях, находящихся в государственной или муниципальной собственности согласно
сведениям Единого государственного реестра недвижимости)

на срок 12 месяцев

Местоположение: Пермский край, Верещагинский городской округ, д. Бородули, ул.
Дружбы, у дома 8, в кадастровом квартале 59:16:1740101
(адрес места размещения объектов согласно сведениям
Единого государственного реестра недвижимости)

Приложение: схема предполагаемых к использованию земель или части земельного участка
(схема предполагаемых к использованию земель или части земельного участка или сведения
из Единого государственного реестра недвижимости)

Глава городского округа-
глава администрации Верещагинского
городского округа Пермского края

Еговцева Ольга Михайловна
(34 254) 3-34-35

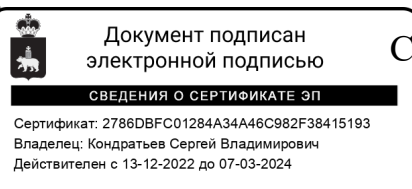


Схема предполагаемых к использованию земель или части земельного участка


Объект: газопровод для транспортировки природного газа под давлением до 1,2 Мпа включительно

Местоположение: Пермский край, г.о. Верещагинский, д. Бородули, ул. Дружбы, у дома 8

Площадь земель или части земельного участка, кв.м: 2981

Категория земель: земли населенных пунктов

Вид разрешенного использования: для строительства газопровода

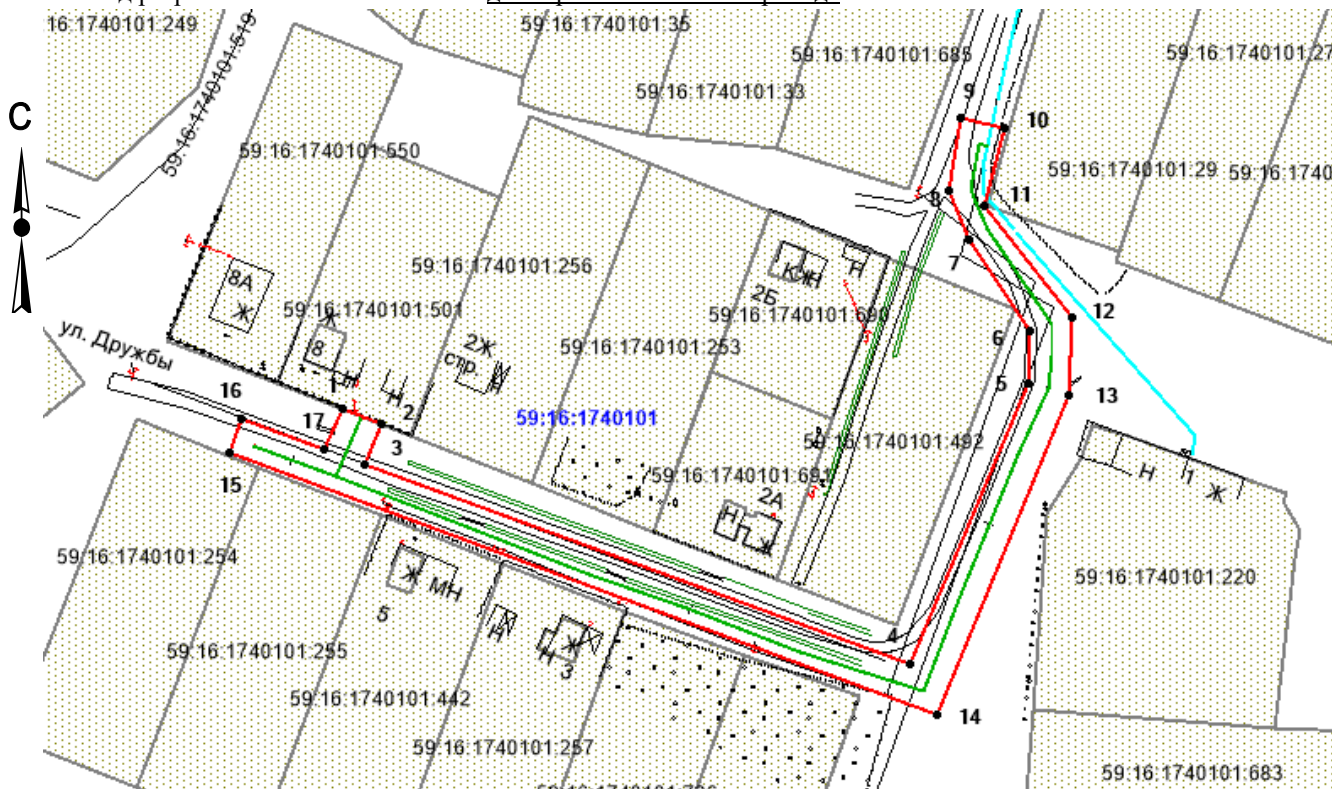

Обозначение характерных точек границ	Координаты, м (МСК-59)	
	X	Y
1	525430,41	1320781,50
2	525426,73	1320790,79
3	525417,26	1320786,62
4	525370,24	1320914,99
5	525436,48	1320942,66
6	525448,47	1320943,33
7	525469,85	1320928,96
8	525481,37	1320924,27
9	525498,54	1320927,06
10	525496,24	1320937,10
11	525478,03	1320932,39
12	525451,60	1320953,27
13	525433,70	1320952,40
14	525358,57	1320921,25
15	525419,99	1320754,91
16	525428,12	1320757,78
17	525420,86	1320777,42

Условные обозначения:

- граница предполагаемых к использованию земель ;
- граница учтенных земельных участков;
- граница кадастрового квартала;
- проектируемый газопровод;
- существующий газопровод;
- 59:16:1740101** -обозначение кадастрового квартала;
- 59:16:1740101:501 -кадастровый номер земельного участка;

Масштаб 1:1500

Описание границ смежных землепользователей:

- от т.1 до т.2 - граница участка с кадастровым № 59:16:1740101:501
- от т.2 до т.1 - земли общего пользования

Заявитель

/Кравцов А.В./

