



АДМИНИСТРАЦИЯ
ВЕРЕЩАГИНСКОГО
ГОРОДСКОГО ОКРУГА
ПЕРМСКОГО КРАЯ

ул. Ленина, д. 26, г. Верещагино, 617120
тел. (34 254) 3-35-50, факс 3-38-00
ОГРН 1195958041840 КПП 593301001 ИНН 5933012211
veradm@vereschagino.permkrai.ru

Щекину Александру Сергеевичу

13.02.2024 № 254-01-46-199

На № 92 от 06.02.2024

РЕШЕНИЕ
о размещении объектов

г. Верещагино

Администрация Верещагинского городского округа Пермского края
(наименование уполномоченного органа, принимающего решение о размещении объектов)

Разрешает Щекину Александру Сергеевичу

(наименование заявителя)

617120, Пермский край, Верещагинский городской округ, г. Верещагино, ул. Парковая, д. 4,
кв. 8, тел. 89223589140

(его почтовый индекс и адрес, телефон, адрес электронной почты)

размещение объекта: Элементы благоустройства территории, в том числе малые архитектурные формы, за исключением некапитальных нестационарных строений и сооружений, рекламных конструкций, применяемых как составные части благоустройства территории

(наименование объекта)

на землях населенных пунктов, часть земельного участка с кадастровым номером 59:16:000000:5324, находящегося в муниципальной собственности, площадью 47 кв.м.

(на землях, находящихся в государственной или муниципальной собственности согласно сведениям Единого государственного реестра недвижимости)


на срок 12 месяцев

Местоположение: Пермский край, Верещагинский городской округ, г. Верещагино, ул. Маяковского, у дома 25

(адрес места размещения объектов согласно сведениям Единого государственного реестра недвижимости)

Приложение: схема предполагаемых к использованию земель или части земельного участка (схема предполагаемых к использованию земель или части земельного участка или сведения из Единого государственного реестра недвижимости)

Глава городского округа-
глава администрации Верещагинского
городского округа Пермского края

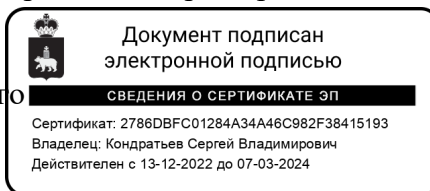

С.В. Кондратьев

Еговцева Ольга Михайловна
(34 254) 3-34-35



Схема предполагаемых к использованию земель или части земельного участка

Объект: территория благоустройства

Местоположение: Пермский край, Верещагинский р-н, г. Верещагино, ул. Маяковского, дом 25


Площадь земельного участка 47,0 кв.м

Условный номер земельного участка :ЗУ1

Категория земель Земли населенных пунктов

Кадастровый квартал 59:16:0010128

Обозначение характерных точек границ	Координаты, м	
	X	Y
1	2	3
1	524691.17	1316595.99
н2	524690.73	1316598.48
н3	524681.57	1316596.49
4	524682.09	1316594.10
5	524674.18	1316592.46
н6	524673.85	1316594.81
н7	524663.88	1316592.64
8	524664.36	1316590.42

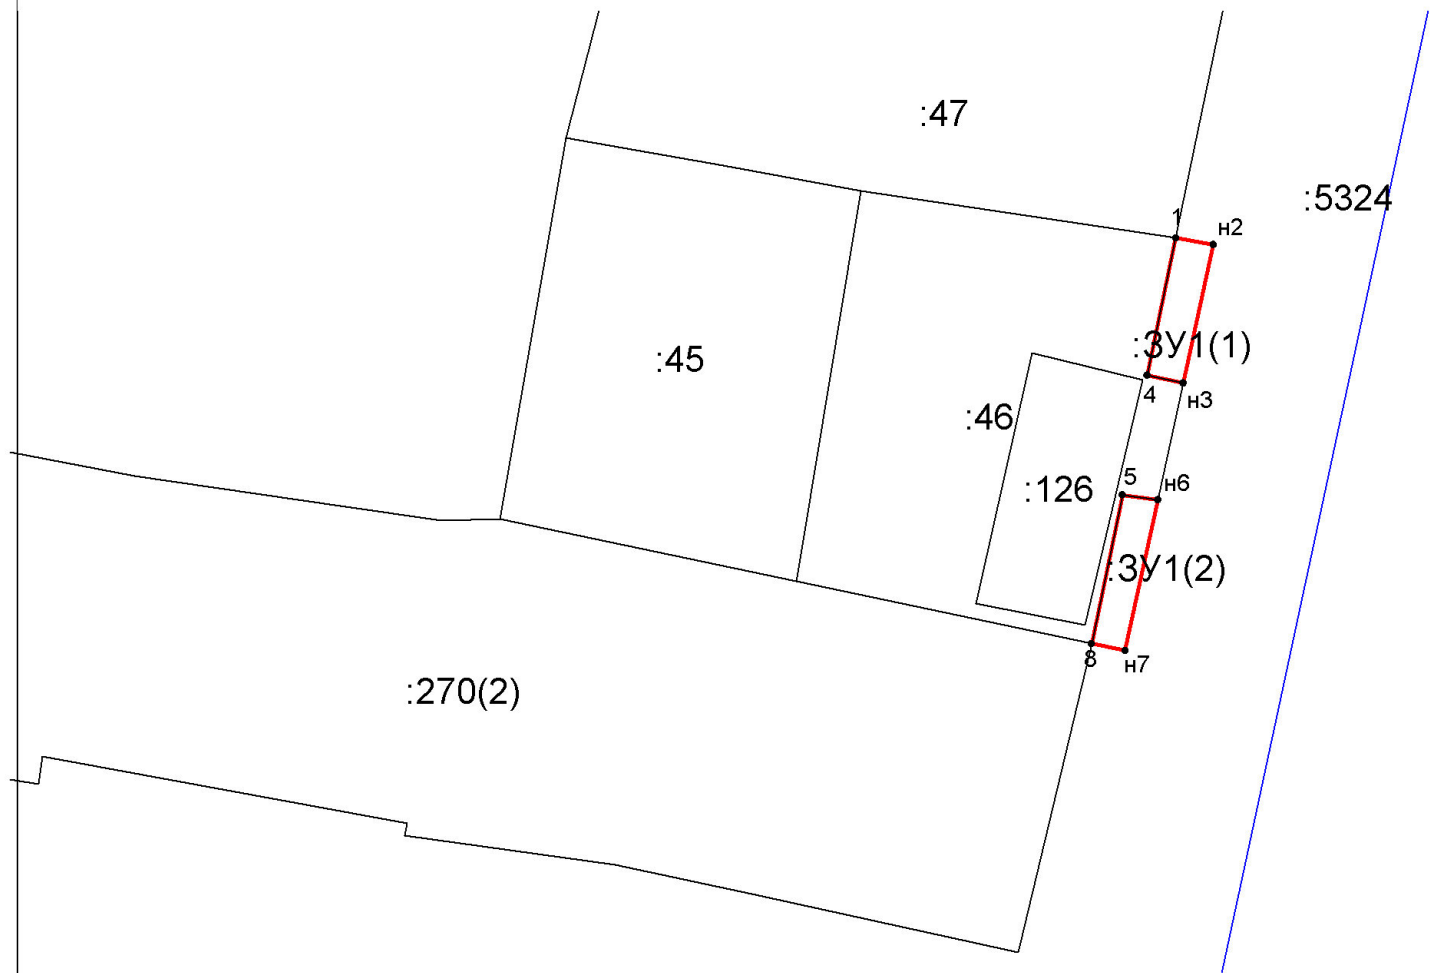

Масштаб 1:500

Описание границ смежных землепользователей:

н2-н3, н6-н7	59:16:0000000:5324		
1-4, 5-8	59:16:0010128:46		

Условные обозначения:

- :ЗУ1** - обозначение образуемого земельного участка;
- - граница образуемого земельного участка;
- - граница ранее учтенного земельного участка;
- - земли общего пользования;
- - граница кадастрового квартала;

Система координат МСК-59
(зона 1)

Подпись заявителя: _____

