



АДМИНИСТРАЦИЯ
ВЕРЕЩАГИНСКОГО
ГОРОДСКОГО ОКРУГА
ПЕРМСКОГО КРАЯ

ул. Ленина, д. 26, г. Верещагино, 617120
тел. (34 254) 3-35-50, факс 3-38-00
ОГРН 1195958041840 КПП 593301001 ИНН 5933012211
veradm@vereschagino.permkrai.ru

ООО «НПО «Импульс»

31.01.2024 № 254-01-46-105

На № 68 от 29.01.2024

РЕШЕНИЕ

о размещении объектов

г. Верещагино

Администрация Верещагинского городского округа Пермского края
(наименование уполномоченного органа, принимающего решение о размещении объектов)

Разрешает Обществу с ограниченной ответственностью «Научно-производственное объединение «Импульс» ОГРН 1105903003590, ИНН 5903061324
(наименование заявителя)

614046, Пермский край, г. Пермь, ул. Барамзиной Татьяны, д. 42/2, тел.: 8(342)2385401(доб.196), e-mail: i.perv@impuls-perm.ru
(его почтовый индекс и адрес, телефон, адрес электронной почты)

размещение объекта: Линии связи, линейно-кабельные сооружения связи и иные сооружения связи, для размещения которых не требуется разрешение на строительство
(наименование объекта)

на землях населенных пунктов, сельскохозяйственного назначения, площадью 33348,78 кв. м.
(на землях, находящихся в государственной или муниципальной собственности согласно сведениям Единого государственного реестра недвижимости)


на срок 12 месяцев

Местоположение: Пермский край, Верещагинский городской округ, от границы Сивинского муниципального округа до с. Сепыч, в кадастровых кварталах 59:16:2820101, 59:16:2810101, 59:16:2840101, 59:16:0080101, 59:16:0020101, 59:16:0020103, 59:16:0020104, 59:16:0050101, 59:16:0090101, 59:16:0070101, 59:16:2870101, 59:16:2940101, 59:16:3010101, 59:16:3020101, 59:16:0100101

(адрес места размещения объектов согласно сведениям Единого государственного реестра недвижимости)

Приложение: схема предполагаемых к использованию земель или части земельного участка
(схема предполагаемых к использованию земель или части земельного участка или сведения из Единого государственного реестра недвижимости)

Глава городского округа-
глава администрации Верещагинского
городского округа Пермского края

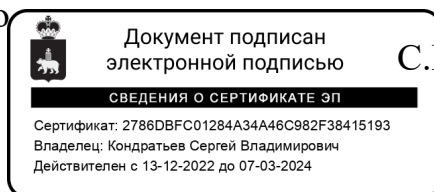

Еговцева Ольга Михайловна
(34 254) 3-34-35



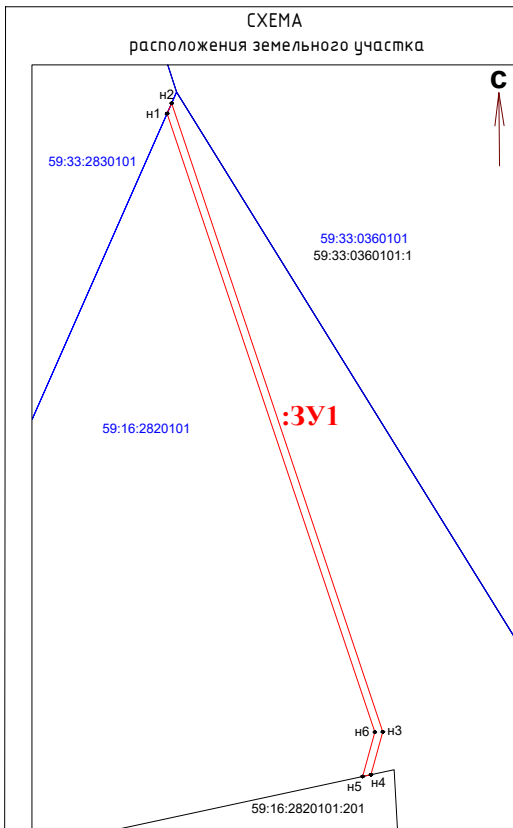


Рис.1 Масштаб 1:1 000

КАТАЛОГ
координат поворотных точек земельного участка
Участок :ЗУ1

Площадь: 372,23 кв.м

Название межевого знака	X, м	Y, м	Дирекционные углы	Расстояние (м)
n1	548509.00	1273124.34	23° 42' 25"	2,96
n2	548511.71	1273125.53	161° 25' 47"	175,53
n3	548345.32	1273181.43	195° 25' 48"	11,76
n4	548333.98	1273178.30	257° 59' 37"	2,26
n5	548333.51	1273176.09	15° 26' 55"	12,20
n6	548345.27	1273179.34	341° 25' 54"	172,72
n1	548509.00	1273124.34	-	-

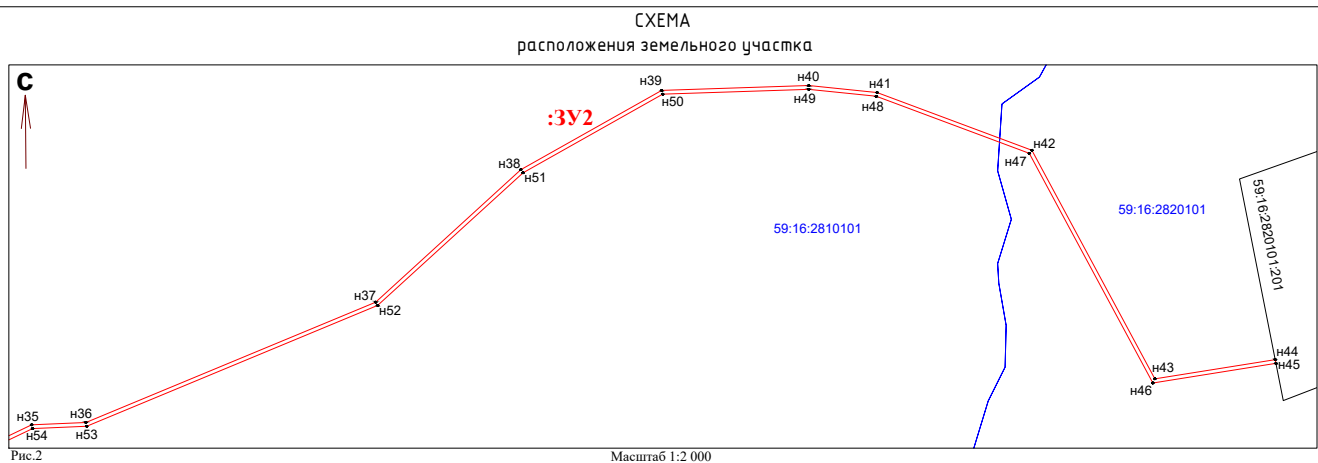


Рис.2

Масштаб 1:2 000

КАТАЛОГ
координат поворотных точек земельного участка
Участок :ЗУ2

Площадь: 10 520,53 кв.м

Название межевого знака	X, м	Y, м	Дирекционные углы	Расстояние (м)	Название межевого знака	X, м	Y, м	Дирекционные углы	Расстояние (м)
n35	546437.93	1272190.65	87° 31' 33"	28,73	n45	546470.47	1272849.41	260° 56' 29"	65,99
n36	546439.17	1272219.35	67° 27' 1"	166,11	n46	546460.08	1272784.24	331° 42' 31"	138,07
n37	546502.87	1272372.76	47° 37' 49"	104,00	n47	546581.66	1272718.80	290° 26' 56"	86,47
n38	546572.96	1272449.60	60° 37' 36"	85,63	n48	546611.87	1272637.78	275° 50' 49"	35,93
n39	546614.96	1272524.22	88° 6' 6"	77,89	n49	546615.53	1272602.04	268° 6' 35"	77,31
n40	546617.54	1272602.07	95° 51' 17"	36,37	n50	546612.98	1272524.77	240° 37' 27"	84,91
n41	546613.83	1272638.25	110° 26' 55"	87,47	n51	546571.33	1272450.78	227° 37' 37"	104,13
n42	546583.27	1272720.21	151° 42' 48"	137,40	n52	546501.15	1272373.85	247° 27' 12"	166,81
n43	546462.28	1272785.32	80° 56' 16"	64,51	n53	546437.19	1272219.79	267° 30' 6"	28,68
n44	546472.44	1272849.02	168° 48' 7"	2,01	n54	546435.94	1272191.14	244° 31' 24"	195,15

СХЕМА
расположения земельного участка

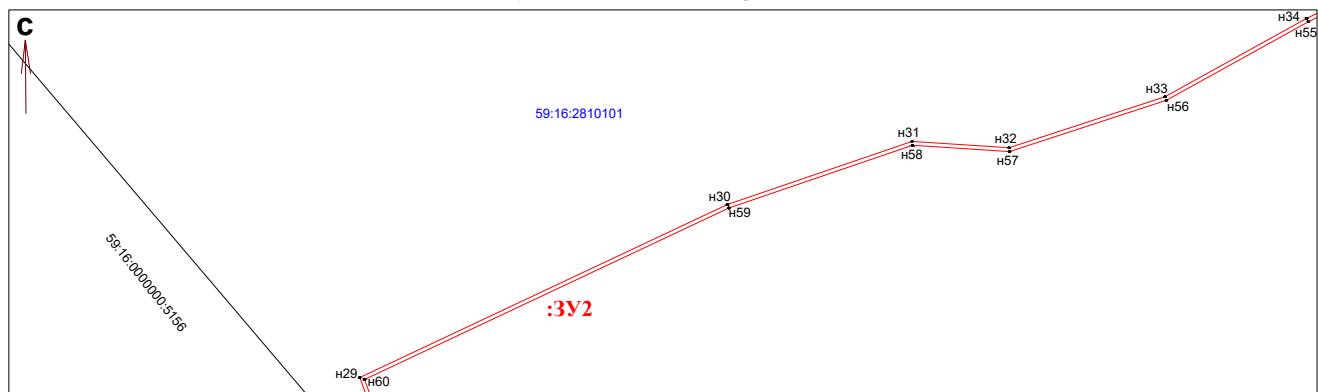


Рис.3

Масштаб 1:2 000

КАТАЛОГ
координат поворотных точек земельного участка
Участок :ЗУ2

Площадь: 10 520,53 кв.м

Название межевого знака	X, м	Y, м	Дирекционные углы	Расстояние (м)	Название межевого знака	X, м	Y, м	Дирекционные углы	Расстояние (м)
n29	546163.63	1271512.74	64° 48' 8"	215,13	n55	546352.00	1272014.97	241° 2' 40"	85,89
n30	546255.22	1271707.40	71° 8' 38"	103,28	n56	546310.42	1271939.82	251° 52' 41"	87,38
n31	546288.60	1271805.14	93° 42' 29"	51,49	n57	546283.24	1271856.77	273° 43' 14"	51,47
n32	546285.27	1271856.52	71° 53' 3"	86,87	n58	546286.58	1271805.41	251° 8' 31"	102,78
n33	546312.28	1271939.08	61° 1' 56"	85,67	n59	546253.36	1271708.15	244° 48' 14"	213,19
n34	546353.77	1272014.03	64° 31' 19"	195,65	n60	546162.60	1271515.24	159° 53' 59"	51,91

Система координат МСК-99
Система высот Балтийская

						013-075-004		
						Эксплуатация волоконно-оптической линии связи в Верещагинском городском округе Пермского края от границы Сибирского муниципального округа до с. Семич		
Изм.	Кол. уч.	Лист	№ док.	Подп.	Дата			
Разраб.	Первьяков			<i>[Signature]</i>		Страницы	Лист	Листов
						1 10		
						Схема границ линии связи на территории Верещагинского городского округа Пермского края		
						000 "НПО "Импульс"		

СХЕМА
расположения земельного участка

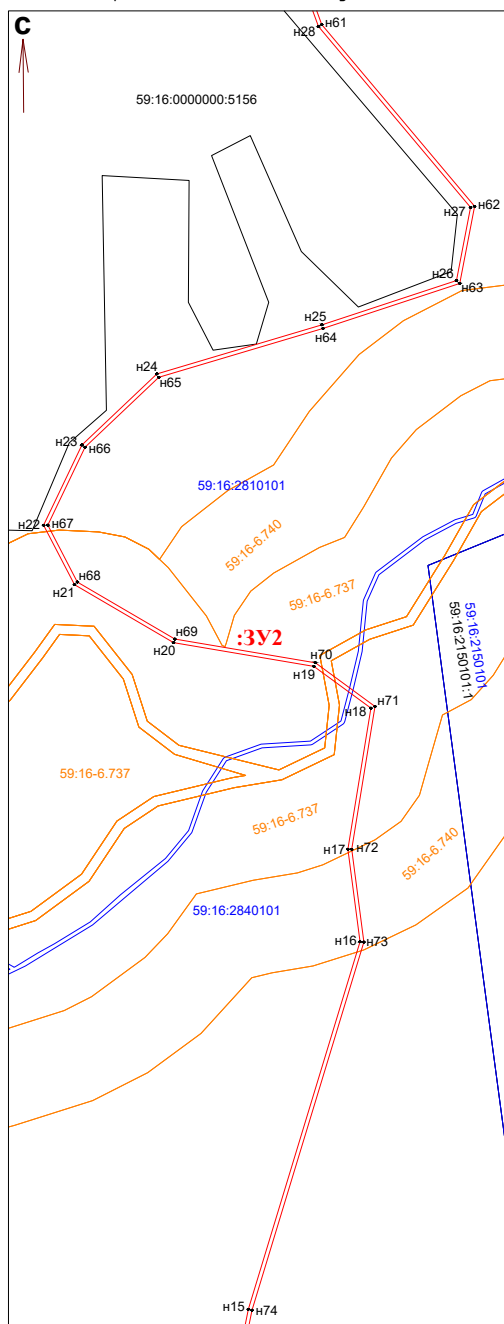


Рис.4 Масштаб 1:2 000

КАТАЛОГ
координат поворотных точек земельного участка

Участок :3У2
Площадь: 10 520,53 кв.м

Название межевого знака	X, м	Y, м	Дирекционные углы	Расстояние (м)
n15	545433.62	1271494.20	16° 54' 8"	203,38
n16	545628.21	1271553.33	352° 32' 8"	49,42
n17	545677.21	1271546.91	9° 16' 5"	75,69
n18	545751.91	1271559.10	306° 14' 20"	37,42
n19	545774.03	1271528.92	279° 34' 20"	75,35
n20	545786.56	1271454.62	300° 20' 16"	60,76
n21	545817.25	1271402.18	332° 35' 0"	35,51
n22	545848.77	1271385.83	25° 32' 11"	47,09
n23	545891.26	1271406.13	46° 30' 17"	54,66
n24	545928.88	1271445.78	73° 26' 29"	91,16
n25	545954.86	1271533.16	71° 46' 4"	74,98
n26	545978.32	1271604.38	10° 55' 0"	39,44
n27	546017.05	1271611.85	319° 56' 36"	125,14
n28	546112.83	1271531.32	339° 54' 36"	54,09

Название межевого знака	X, м	Y, м	Дирекционные углы	Расстояние (м)
n61	546113.85	1271533.08	139° 56' 32"	125,74
n62	546017.61	1271614.00	190° 55' 34"	41,57
n63	545976.79	1271606.12	251° 45' 53"	76,19
n64	545952.95	1271533.76	253° 26' 34"	90,71
n65	545927.10	1271446.81	226° 29' 54"	53,81
n66	545890.06	1271407.78	205° 32' 2"	45,73
n67	545848.80	1271388.07	152° 33' 58"	33,93
n68	545818.69	1271403.70	120° 20' 16"	59,81
n69	545788.48	1271455.32	99° 34' 55"	75,45
n70	545775.92	1271529.72	126° 14' 2"	39,11
n71	545752.80	1271561.27	189° 15' 38"	76,62
n72	545677.18	1271548.94	172° 32' 42"	49,56
n73	545628.04	1271555.37	196° 54' 11"	203,71
n74	545433.13	1271496.14	191° 13' 59"	247,74

Условные обозначения:

- Граница земельного участка по сведениям ЕГРН
- Граница образуемого земельного участка/части земельного участка
- Граница зоны с особыми условиями использования территории
- Граница кадастрового квартала
- 59:16:2150101:1 Номер земельного участка по сведениям ЕГРН
- 59:16-6.740 Номер зоны с особыми условиями использования территории
- 59:16:2840101 Номер кадастрового квартала
- n15 Характерная точка земельного участка/части земельного участка
- Образуемый земельный участок / :3У2

КАТАЛОГ
координат поворотных точек земельного участка

Участок :3У2
Площадь: 10 520,53 кв.м

Название межевого знака	X, м	Y, м	Дирекционные углы	Расстояние (м)
n13	544546.39	1271405.24	3° 36' 45"	645,29
n14	545190.40	1271445.90	11° 13' 55"	247,97

Название межевого знака	X, м	Y, м	Дирекционные углы	Расстояние (м)
n75	545190.14	1271447.88	183° 36' 42"	644,80
n76	544546.62	1271407.26	163° 19' 34"	640,45

СХЕМА
расположения земельного участка

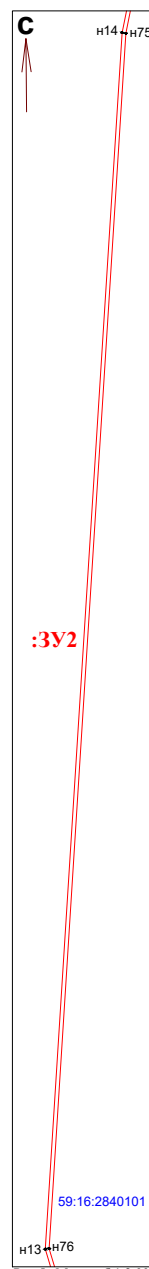


Рис.5 Масштаб 1:2 000

СХЕМА
расположения земельного участка

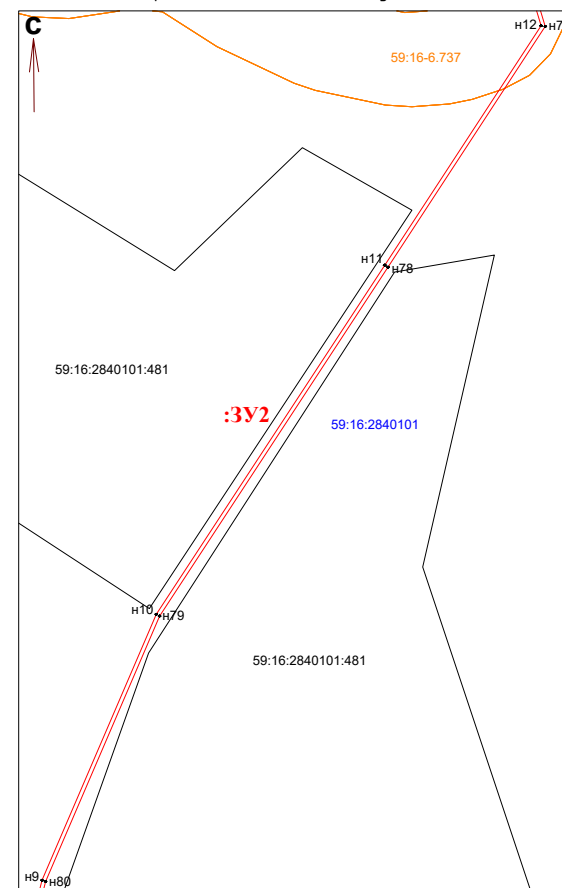


Рис.6 Масштаб 1:2 000

КАТАЛОГ
координат поворотных точек земельного участка

Участок :3У2
Площадь: 10 520,53 кв.м

Название межевого знака	X, м	Y, м	Дирекционные углы	Расстояние (м)
n9	543481.03	1271324.62	23° 14' 33"	153,26
n10	543621.85	1271385.10	33° 12' 34"	220,96
n11	543806.72	1271506.12	33° 8' 23"	151,31
n12	543933.42	1271588.84	343° 19' 32"	639,88

Название межевого знака	X, м	Y, м	Дирекционные углы	Расстояние (м)
n77	543933.10	1271591.02	213° 8' 31"	152,24
n78	543805.63	1271507.79	213° 12' 28"	220,79
n79	543620.90	1271386.87	203° 14' 32"	152,93
n80	543480.38	1271326.52	194° 3' 54"	503,48

Система координат МСК-59
Система высот Балтийская

Изм.	Кол-во	Лист	№ док.	Подп.	Дата
------	--------	------	--------	-------	------

013-075-004

Лист
2

СХЕМА
расположения земельного участка

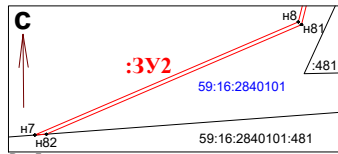


Рис.7 Масштаб 1:2 000
КАТАЛОГ

координат поворотных точек земельного участка
Участок :3У2

Площадь: 10 520,53 кв.м

Название межевого знака	X, м	Y, м	Дирекционные углы	Расстояние (м)
н7	542933.61	1271063.01	66° 46' 48"	151,75
н8	542993.44	1271202.47	14° 3' 50"	502,66
н81	542991.99	1271204.16	246° 46' 55"	146,92
н82	542934.07	1271069.14	265° 42' 30"	6,15

СХЕМА
расположения земельного участка

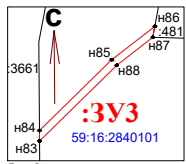


Рис.8 Масштаб 1:1 000
КАТАЛОГ

координат поворотных точек земельного участка
Участок :3У3

Площадь: 81,54 кв.м

Название межевого знака	X, м	Y, м	Дирекционные углы	Расстояние (м)
н83	542535.05	1270246.05	359° 22' 54"	2,78
н84	542537.83	1270246.02	45° 33' 33"	26,81
н85	542556.60	1270265.16	52° 20' 55"	14,37
н86	542565.38	1270276.54	190° 35' 1"	2,94
н87	542562.49	1270276.00	232° 6' 45"	12,05
н88	542555.09	1270266.49	225° 33' 58"	28,63
н83	542535.05	1270246.05	-	-

СХЕМА
расположения земельного участка

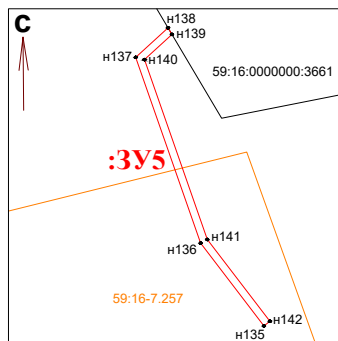


Рис.9 Масштаб 1:1 000

КАТАЛОГ
координат поворотных точек земельного участка
Участок :3У5

Площадь: 178,86 кв.м

Название межевого знака	X, м	Y, м	Дирекционные углы	Расстояние (м)
н135	541305.29	1269173.06	322° 35' 9"	27,59
н136	541327.20	1269156.30	340° 43' 48"	52,09
н137	541376.37	1269139.11	47° 35' 0"	11,61
н138	541384.20	1269147.68	149° 25' 14"	2,04
н139	541382.44	1269148.72	227° 37' 43"	9,87
н140	541375.79	1269141.43	160° 43' 41"	50,45
н141	541328.17	1269158.08	142° 35' 1"	27,27
н142	541306.51	1269174.65	232° 30' 4"	2,00
н135	541305.29	1269173.06	-	-

СХЕМА
расположения земельного участка

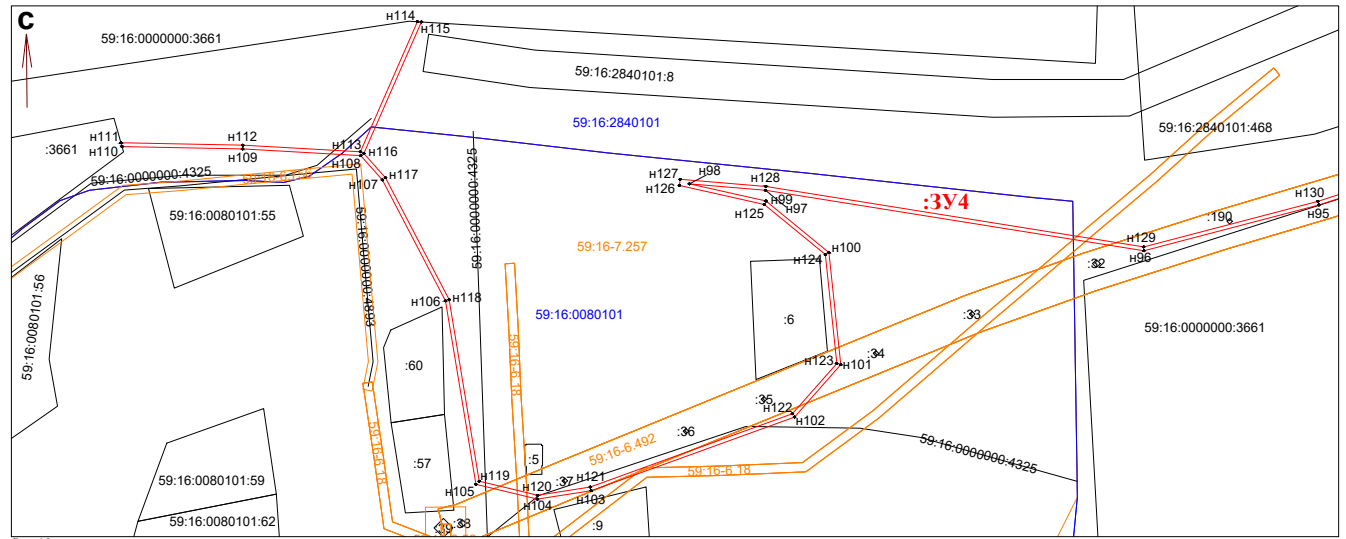


Рис.10 Масштаб 1:2 000
КАТАЛОГ

координат поворотных точек земельного участка
Участок :3У4

Площадь: 3 924,46 кв.м

Название межевого знака	X, м	Y, м	Дирекционные углы	Расстояние (м)	Название межевого знака	X, м	Y, м	Дирекционные углы	Расстояние (м)
н95	541701.82	1270274.06	255° 19' 36"	95,77	н113	541729.95	1269766.60	23° 39' 2"	75,21
н96	541677.56	1270181.41	279° 5' 35"	202,92	н114	541798.84	1269796.77	93° 30' 32"	2,12
н97	541709.63	1269981.04	274° 45' 19"	40,41	н115	541798.71	1269798.89	203° 39' 0"	75,98
н98	541712.98	1269940.77	102° 35' 2"	41,54	н116	541729.11	1269768.41	138° 22' 58"	17,26
н99	541703.93	1269981.31	129° 21' 10"	43,12	н117	541716.21	1269779.87	152° 25' 2"	72,78
н100	541676.59	1270014.65	173° 58' 26"	59,63	н118	541651.70	1269813.57	170° 35' 27"	97,44
н101	541617.29	1270020.91	221° 24' 16"	36,98	н119	541555.57	1269829.50	103° 31' 43"	31,76
н102	541589.55	1269996.45	250° 5' 24"	114,49	н120	541548.14	1269860.38	81° 7' 27"	28,26
н103	541550.56	1269888.80	261° 6' 32"	28,86	н121	541552.50	1269888.30	70° 5' 8"	113,79
н104	541546.10	1269860.29	283° 32' 32"	33,48	н122	541591.26	1269995.29	41° 24' 41"	35,59
н105	541553.94	1269827.74	350° 35' 14"	98,45	н123	541617.95	1270018.83	353° 58' 31"	57,93
н106	541651.06	1269811.64	332° 25' 50"	72,21	н124	541675.56	1270012.75	309° 21' 10"	41,82
н107	541715.07	1269778.22	318° 19' 0"	17,23	н125	541702.08	1269980.41	282° 38' 7"	46,03
н108	541727.94	1269766.76	273° 15' 1"	62,61	н126	541712.15	1269935.49	6° 59' 42"	3,28
н109	541731.49	1269704.25	271° 7' 16"	63,87	н127	541715.41	1269935.89	94° 46' 22"	45,55
н110	541732.74	1269640.39	344° 10' 3"	2,09	н128	541711.62	1269981.28	99° 5' 30"	202,58
н111	541734.75	1269639.82	91° 7' 8"	64,51	н129	541679.61	1270181.31	75° 19' 35"	95,30
н112	541733.49	1269704.32	93° 15' 11"	62,38	н130	541703.75	1270273.50	72° 9' 42"	293,54


Условные обозначения:

- Граница земельного участка по сведениям ЕГРН
- Граница образуемого земельного участка/части земельного участка
- Граница зоны с особыми условиями использования территории
- Граница кадастрового квартала
- 59:16:2840101:8 Номер земельного участка по сведениям ЕГРН
- 59:16-6.492 Номер зоны с особыми условиями использования территории
- 59:16:2840101 Номер кадастрового квартала
- н1 Характерная точка земельного участка/части земельного участка
- Образуемый земельный участок /:3У2

Система координат МСК-59
Система высот Балтийская


Изм.	Кол-во	Лист	№ док.	Подп.	Дата	Лист
						3

013-075-004

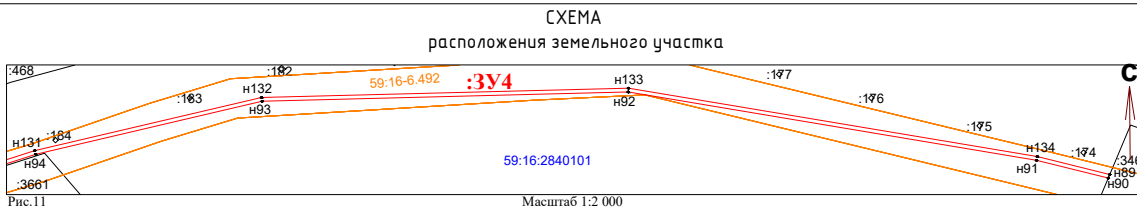

КАТАЛОГ
координат поворотных точек земельного участка
Участок :ЗУ4
Площадь: 3 924,46 кв.м

Название межевого знака	X, м	Y, м	Дирекционные углы	Расстояние (м)	Название межевого знака	X, м	Y, м	Дирекционные углы	Расстояние (м)
n89	541781.01	1271122.10	202° 45' 3"	2,02	n131	541793.67	1270552.93	76° 49' 22"	123,40
n90	541779.15	1271121.32	283° 54' 30"	39,15	n132	541821.80	1270673.08	88° 32' 45"	194,30
n91	541788.86	1271083.32	279° 29' 49"	219,15	n133	541826.73	1270867.32	99° 29' 55"	219,42
n92	541824.72	1270867.17	268° 32' 56"	193,90	n134	541790.52	1271083.73	103° 55' 12"	39,53
n93	541819.81	1270673.33	256° 49' 9"	123,10					
n94	541791.74	1270553.47	252° 9' 38"	293,52					

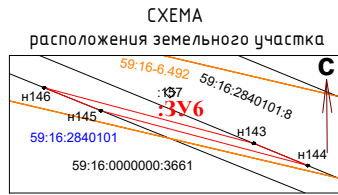


КАТАЛОГ
координат поворотных точек земельного участка
Участок :ЗУ6
Площадь: 114,01 кв.м

Название межевого знака	X, м	Y, м	Дирекционные углы	Расстояние (м)
n143	541544.07	1272044.95	112° 18' 41"	15,44
n144	541538.21	1272059.23	284° 52' 40"	56,63
n145	541552.75	1272004.50	291° 56' 21"	16,19
n146	541558.80	1271989.48	104° 52' 17"	57,39
n143	541544.07	1272044.95	-	-


КАТАЛОГ
координат поворотных точек земельного участка
Участок :ЗУ8
Площадь: 168,64 кв.м

Название межевого знака	X, м	Y, м	Дирекционные углы	Расстояние (м)
n155	541062.63	1273357.25	280° 38' 13"	2,00
n156	541063.00	1273355.28	14° 49' 8"	84,34
n157	541144.53	1273376.85	101° 48' 53"	2,00
n158	541144.12	1273378.81	194° 49' 9"	84,29
n155	541062.63	1273357.25	-	-

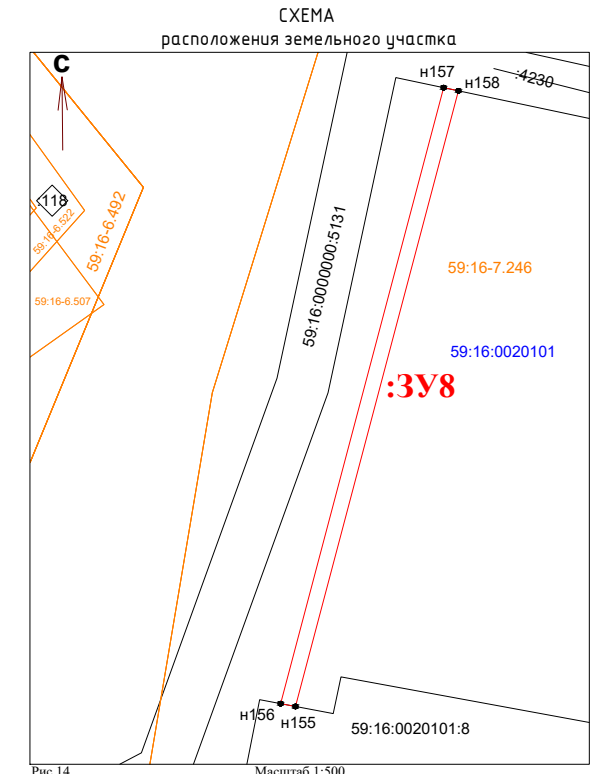

КАТАЛОГ
координат поворотных точек земельного участка
Участок :ЗУ7
Площадь: 381,04 кв.м

Название межевого знака	X, м	Y, м	Дирекционные углы	Расстояние (м)
n147	541263.73	1273244.93	0° 34' 2"	2,02
n148	541265.75	1273244.95	98° 0' 21"	63,90
n149	541256.85	1273308.23	140° 21' 20"	95,53
n150	541183.29	1273369.18	165° 4' 10"	32,95
n151	541151.45	1273377.67	282° 36' 42"	2,24
n152	541151.94	1273375.48	345° 3' 16"	31,49
n153	541182.36	1273367.36	320° 21' 5"	94,31
n154	541254.98	1273307.18	278° 0' 4"	62,86
n147	541263.73	1273244.93	-	-

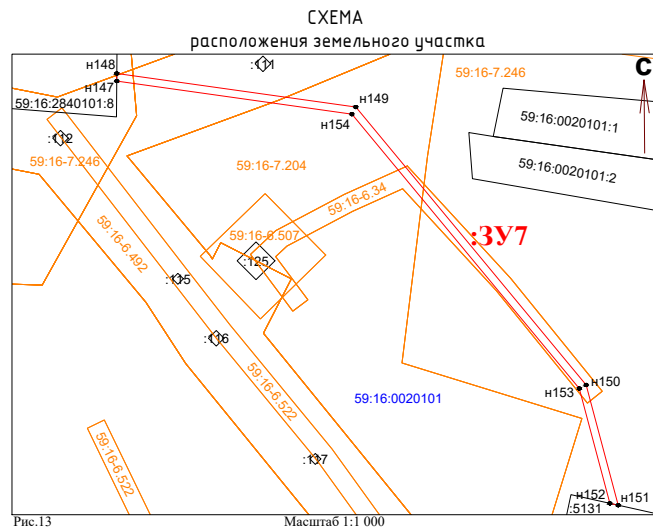


Условные обозначения:

- Граница земельного участка по сведениям ЕГРН
- Граница образуемого земельного участка/части земельного участка
- Граница зоны с особыми условиями использования территории
- Граница кадастрового квартала
- 59:16:2840101:8 Номер земельного участка по сведениям ЕГРН
- 59:16-6.492 Номер зоны с особыми условиями использования территории
- 59:16:2840101 Номер кадастрового квартала
- n1 Характерная точка земельного участка/части земельного участка
- Образующий земельный участок / :ЗУ4

Система координат МСК-59
Система высот Балтийская

Изм.	Кол-во	Лист	№ док.	Подп.	Дата	013-075-004	Лист
							4

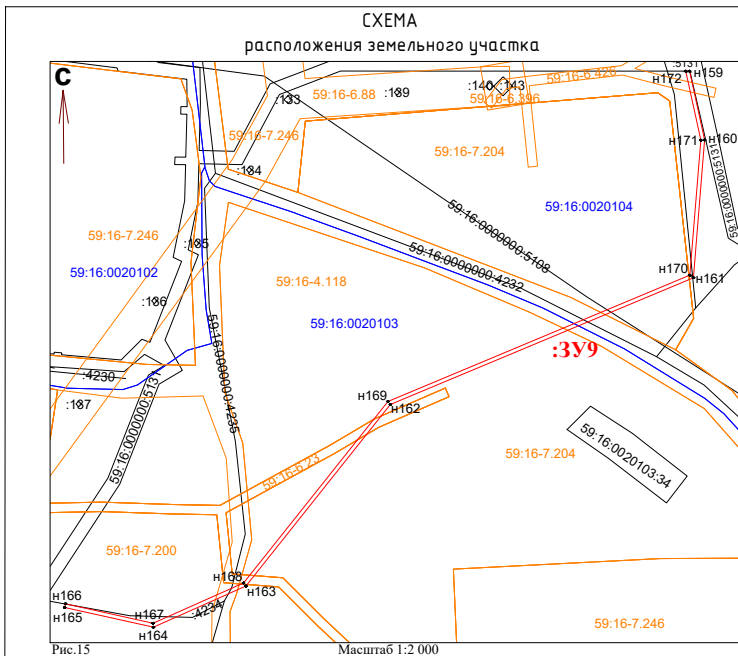

КАТАЛОГ
координат поворотных точек земельного участка
Участок :ЗУ9

Площадь: 1 014,11 кв.м

Название межевого знака	X, м	Y, м	Дирекционные углы	Расстояние (м)
н159	541251.12	1274007.88	167° 39' 10"	37,27
н160	541214.71	1274015.85	184° 39' 9"	73,23
н161	541141.72	1274009.91	247° 18' 22"	173,95
н162	541074.61	1273849.43	218° 29' 55"	122,78
н163	540978.52	1273773.00	246° 1' 51"	53,61
н164	540956.74	1273724.01	282° 29' 10"	48,15
н165	540967.15	1273677.00	12° 22' 26"	2,01
н166	540969.11	1273677.43	102° 30' 0"	47,50
н167	540958.83	1273723.80	66° 1' 11"	52,46
н168	540980.15	1273771.73	38° 30' 24"	122,81
н169	541076.25	1273848.19	67° 18' 9"	173,25
н170	541143.10	1274008.02	4° 38' 48"	71,72
н171	541214.58	1274013.83	347° 39' 2"	37,41
н172	541251.12	1274005.83	90° 0' 0"	2,05
н159	541251.12	1274007.88	-	-


Условные обозначения:

- Граница земельного участка по сведениям ЕГРН
- Граница образуемого земельного участка/части земельного участка
- Граница зоны с особыми условиями использования территории
- Граница кадастрового квартала
- 59:16:0020104:313 Номер земельного участка по сведениям ЕГРН
- 59:16-6.426 Номер зоны с особыми условиями использования территории
- 59:16:0020104 Номер кадастрового квартала
- н1 Характерная точка земельного участка/части земельного участка
- Образуемый земельный участок / :ЗУ9

КАТАЛОГ
координат поворотных точек земельного участка

Участок :ЗУ10
Площадь: 3 267,48 кв.м


Название межевого знака	X, м	Y, м	Дирекционные углы	Расстояние (м)
н188	541349.09	1274359.87	290° 51' 58"	39,14
н189	541363.03	1274323.30	261° 29' 32"	39,07
н190	541357.25	1274284.66	266° 11' 31"	136,57
н191	541348.18	1274148.39	244° 55' 38"	86,20
н192	541311.65	1274070.31	276° 41' 9"	56,17
н193	541318.19	1274014.52	189° 8' 27"	56,84
н194	541262.07	1274005.49	167° 43' 1"	4,04
н195	541258.12	1274006.35	270° 0' 0"	2,05
н196	541258.12	1274004.30	347° 42' 17"	3,99
н197	541262.02	1274003.45	9° 8' 48"	59,13
н198	541320.40	1274012.85	96° 41' 19"	57,52
н199	541313.70	1274069.98	64° 55' 29"	86,01
н200	541350.15	1274147.88	86° 11' 31"	136,87
н201	541359.24	1274284.45	81° 30' 2"	39,51
н202	541365.08	1274323.53	110° 51' 13"	40,09
н203	541350.81	1274360.99	134° 50' 37"	158,17

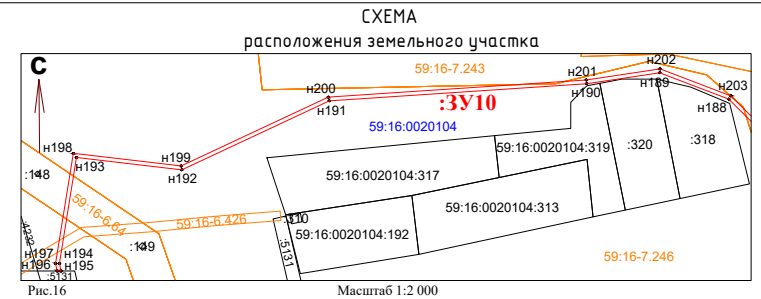

КАТАЛОГ
координат поворотных точек земельного участка


Участок :ЗУ10
Площадь: 3 267,48 кв.м

Название межевого знака	X, м	Y, м	Дирекционные углы	Расстояние (м)
н176	541260.26	1274749.13	204° 54' 42"	184,94
н177	541092.53	1274671.23	194° 59' 18"	29,77
н178	541063.77	1274663.53	146° 21' 56"	128,13
н179	540957.09	1274734.50	189° 22' 54"	30,43
н180	540927.07	1274729.54	279° 30' 34"	2,00
н181	540927.40	1274727.57	9° 22' 46"	29,64
н182	540956.64	1274732.40	326° 21' 56"	128,24
н183	541063.41	1274661.37	14° 56' 54"	30,16
н184	541092.55	1274669.15	312° 54' 49"	6,02
н185	541096.65	1274664.74	301° 36' 42"	141,03
н186	541170.57	1274544.64	312° 41' 43"	99,17
н187	541237.82	1274471.75	314° 50' 36"	157,79
н204	541239.27	1274473.14	132° 41' 52"	98,93
н205	541172.18	1274545.85	121° 36' 54"	141,03
н206	541098.25	1274665.95	132° 50' 45"	5,46
н207	541094.54	1274669.95	24° 54' 56"	183,65
н208	541261.10	1274747.32	24° 35' 24"	289,00

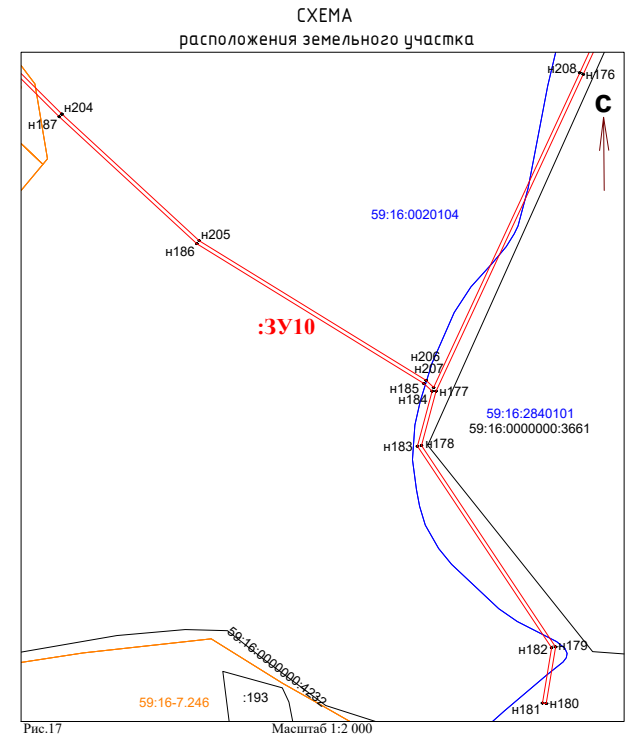

Система координат МСК-59
Система высот Балтийская

Изм.	Кол-во	Лист	№ док.	Подп.	Дата	013-075-004	Лист
							5

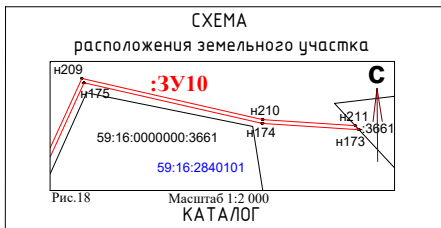


координат поворотных точек земельного участка
Участок :ЗУ10
Площадь: 3 267,48 кв.м

Название межевого знака	X, м	Y, м	Дирекционные углы	Расстояние (м)
n173	541496.76	1275014.27	273° 43' 51"	51,33
n174	541500.10	1274963.05	282° 49' 25"	96,73
n175	541521.57	1274868.73	204° 35' 35"	287,38
n209	541523.89	1274867.58	102° 49' 50"	98,21
n210	541502.08	1274963.34	93° 43' 48"	49,04
n211	541498.89	1275012.28	136° 56' 46"	2,91



КАТАЛОГ
координат поворотных точек земельного участка
Участок :ЗУ12
Площадь: 153,51 кв.м

Название межевого знака	X, м	Y, м	Дирекционные углы	Расстояние (м)
n220	541536.48	1275553.68	275° 2' 38"	44,47
n221	541540.39	1275509.38	265° 22' 54"	30,43
n222	541537.94	1275479.05	294° 40' 36"	4,07
n223	541539.64	1275475.35	85° 21' 52"	34,15
n224	541542.40	1275509.39	95° 2' 42"	44,46
n225	541538.49	1275553.68	180° 0' 0"	2,01
n220	541536.48	1275553.68	-	-

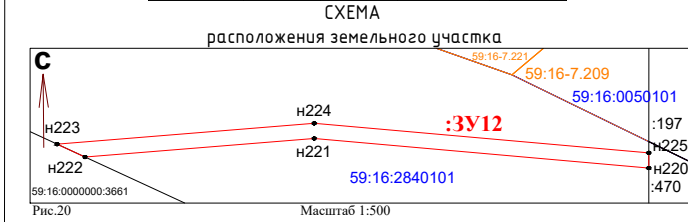


КАТАЛОГ
координат поворотных точек земельного участка
Участок :ЗУ13
Площадь: 7,11 кв.м

Название межевого знака	X, м	Y, м	Дирекционные углы	Расстояние (м)
n226	541564.07	1275609.36	47° 52' 15"	2,40
n227	541565.68	1275611.14	64° 2' 20"	2,97
n228	541566.98	1275613.81	176° 18' 31"	2,17
n229	541564.81	1275613.95	244° 20' 48"	1,69
n230	541564.08	1275612.43	269° 48' 48"	3,07
n226	541564.07	1275609.36	-	-

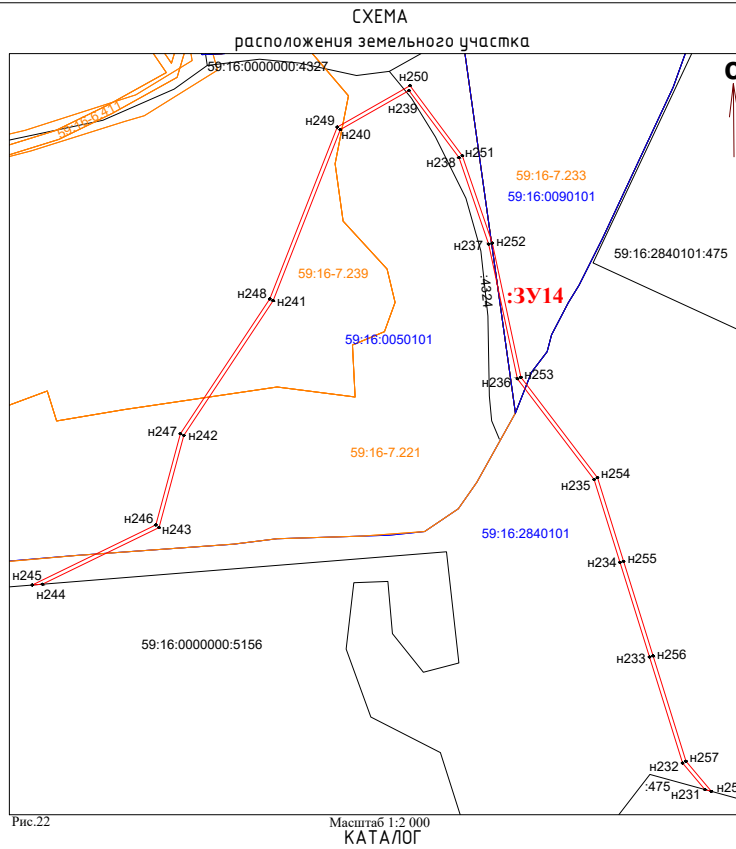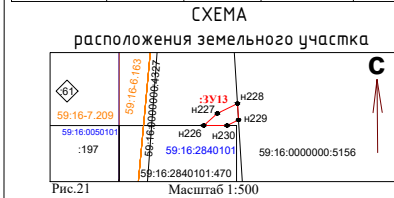

координат поворотных точек земельного участка
Участок :ЗУ14
Площадь: 1 515,44 кв.м

Название межевого знака	X, м	Y, м	Дирекционные углы	Расстояние (м)	Название межевого знака	X, м	Y, м	Дирекционные углы	Расстояние (м)
n231	541492.32	1276039.23	319° 50' 19"	18,36	n246	541632.43	1275748.53	15° 2' 45"	49,96
n232	541506.35	1276027.39	342° 40' 38"	58,81	n247	541680.68	1275761.50	33° 32' 36"	85,69
n233	541562.49	1276009.88	342° 40' 35"	52,49	n248	541752.10	1275808.85	21° 25' 33"	97,76
n234	541612.60	1275994.25	342° 39' 52"	45,98	n249	541843.10	1275844.56	60° 22' 13"	44,34
n235	541656.49	1275980.55	322° 41' 44"	67,01	n250	541865.02	1275883.10	143° 17' 9"	46,32
n236	541709.79	1275939.94	347° 56' 50"	72,94	n251	541827.89	1275910.79	161° 4' 46"	48,88
n237	541781.12	1275924.71	341° 4' 30"	48,44	n252	541781.65	1275926.64	167° 56' 49"	72,60
n238	541826.94	1275909.00	323° 17' 17"	44,25	n253	541710.65	1275941.80	142° 41' 36"	66,92
n239	541862.41	1275882.55	240° 21' 18"	41,87	n254	541657.42	1275982.36	162° 41' 0"	46,33
n240	541841.70	1275846.16	201° 25' 22"	97,25	n255	541613.19	1275996.15	162° 40' 23"	52,48
n241	541751.17	1275810.64	213° 32' 49"	85,57	n256	541563.09	1276011.78	162° 40' 43"	58,41
n242	541679.85	1275763.35	195° 2' 32"	50,55	n257	541507.33	1276029.17	139° 48' 2"	20,87
n243	541631.03	1275750.23	244° 5' 19"	68,58	n258	541491.39	1276042.64	285° 15' 18"	3,53
n244	541601.06	1275688.54	265° 24' 34"	5,50	n231	541492.32	1276039.23	-	-
n245	541600.62	1275683.06	64° 5' 10"	72,79					

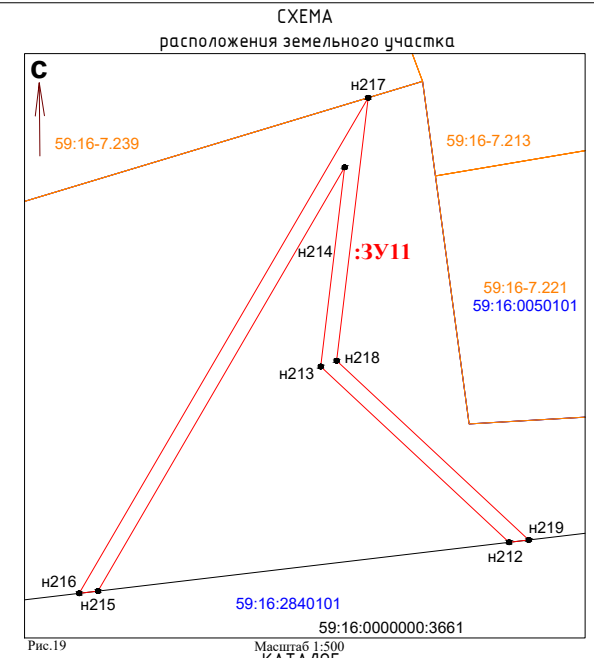

координат поворотных точек земельного участка
Участок :ЗУ11
Площадь: 269,15 кв.м

Название межевого знака	X, м	Y, м	Дирекционные углы	Расстояние (м)
n212	541533.26	1275191.60	313° 1' 36"	34,09
n213	541556.52	1275166.68	6° 50' 0"	26,56
n214	541582.89	1275169.84	210° 11' 45"	64,90
n215	541526.80	1275137.20	263° 6' 9"	2,50
n216	541526.50	1275134.72	30° 14' 57"	75,93
n217	541592.09	1275172.97	186° 50' 57"	35,05
n218	541557.29	1275168.79	133° 1' 50"	34,77
n219	541533.56	1275194.21	263° 26' 34"	2,63
n212	541533.26	1275191.60	-	-

Условные обозначения:

- Граница земельного участка по сведениям ЕГРН
- Граница образуемого земельного участка/части земельного участка
- Граница зоны с особыми условиями использования территории
- Граница кадастрового квартала
- 59:16:2840101:475 Номер земельного участка по сведениям ЕГРН
- 59:16-7.221 Номер зоны с особыми условиями использования территории
- 59:16:2840101 Номер кадастрового квартала
- n1 Характерная точка земельного участка/части земельного участка
- Образуемый земельный участок / :ЗУ10

Система координат МСК-59
Система высот Балтийская

Изм.	Кол-во	Лист	№ док.	Подп.	Дата	Лист
						6

013-075-004



Рис.23 Масштаб 1:250

КАТАЛОГ
координат поворотных точек земельного участка
Участок :ЗУ15
Площадь: 29,48 кв.м

Название межевого знака	X, м	Y, м	Дирекционные углы	Расстояние (м)
n259	541210.39	1276216.28	82° 28' 17"	2,29
n260	541210.69	1276218.55	143° 11' 31"	14,79
n261	541198.85	1276227.41	264° 36' 21"	2,34
n262	541198.63	1276225.08	323° 11' 33"	14,69
n259	541210.39	1276216.28	-	-

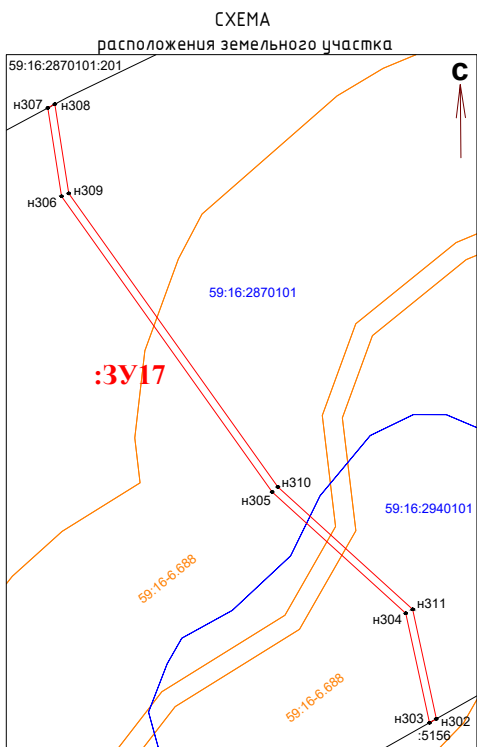


Рис.25 Масштаб 1:1 000

КАТАЛОГ
координат поворотных точек земельного участка
Участок :ЗУ16
Площадь: 1 797,29 кв.м

Название межевого знака	X, м	Y, м	Дирекционные углы	Расстояние (м)
n263	540648.90	1276755.51	279° 22' 42"	3,38
n264	540649.45	1276752.18	315° 53' 20"	144,93
n265	540753.51	1276651.30	327° 34' 43"	62,37
n266	540806.16	1276617.86	314° 9' 7"	46,83
n267	540838.78	1276584.26	353° 25' 0"	48,41
n268	540886.87	1276578.71	0° 44' 37"	49,30
n269	540936.17	1276579.35	333° 57' 53"	34,33
n270	540967.02	1276564.28	301° 12' 47"	57,12
n271	540996.62	1276515.43	338° 58' 15"	24,52
n272	541019.51	1276506.63	290° 56' 28"	85,84
n273	541050.19	1276426.46	266° 30' 40"	26,13
n274	541048.60	1276400.38	191° 36' 47"	57,08
n275	540992.69	1276388.89	230° 2' 50"	37,93
n276	540968.33	1276359.81	295° 43' 41"	10,41
n277	540972.85	1276350.43	25° 47' 45"	2,00
n278	540974.65	1276351.30	115° 44' 59"	9,12
n279	540970.69	1276359.51	50° 2' 58"	35,43
n280	540993.44	1276386.67	327° 34' 29"	38,06
n281	541025.57	1276366.26	313° 7' 41"	45,24
n282	541056.50	1276333.24	288° 54' 2"	11,67
n283	541060.28	1276322.20	266° 47' 10"	52,62
n284	541057.33	1276269.66	350° 0' 31"	65,71
n285	541122.04	1276258.26	98° 10' 6"	2,11
n286	541121.74	1276260.35	170° 0' 54"	63,27
n287	541059.43	1276271.32	86° 47' 20"	51,24
n288	541062.30	1276322.48	108° 55' 42"	12,49
n289	541058.25	1276334.29	133° 6' 43"	45,93
n290	541026.86	1276367.82	147° 35' 27"	36,72
n291	540995.86	1276387.50	11° 36' 50"	55,78
n292	541050.50	1276398.73	86° 31' 45"	28,08
n293	541052.20	1276426.76	110° 55' 47"	87,17
n294	541021.06	1276508.18	158° 58' 38"	24,73
n295	540997.98	1276517.05	121° 12' 42"	57,02
n296	540968.43	1276565.82	153° 57' 47"	35,40
n297	540936.62	1276581.36	180° 45' 0"	49,65
n298	540886.97	1276580.71	173° 24' 35"	47,57
n299	540839.71	1276586.17	134° 9' 7"	46,34
n300	540807.43	1276619.42	147° 34' 41"	62,41
n301	540754.75	1276652.88	135° 53' 5"	147,44
n263	540648.90	1276755.51	-	-

КАТАЛОГ
координат поворотных точек земельного участка
Участок :ЗУ17
Площадь: 394,33 кв.м

Название межевого знака	X, м	Y, м	Дирекционные углы	Расстояние (м)
n302	539964.23	1277136.29	240° 15' 18"	2,10
n303	539963.19	1277134.47	347° 45' 0"	29,64
n304	539992.16	1277128.18	312° 16' 4"	47,77
n305	540024.29	1277092.83	324° 31' 53"	96,08
n306	540102.54	1277037.08	351° 9' 29"	23,68
n307	540125.94	1277033.44	61° 51' 50"	2,12
n308	540126.94	1277035.31	171° 8' 53"	23,91
n309	540103.31	1277038.99	144° 32' 0"	95,38
n310	540025.63	1277094.33	132° 16' 33"	48,21
n311	539993.20	1277130.00	167° 45' 0"	29,64
n302	539964.23	1277136.29	-	-

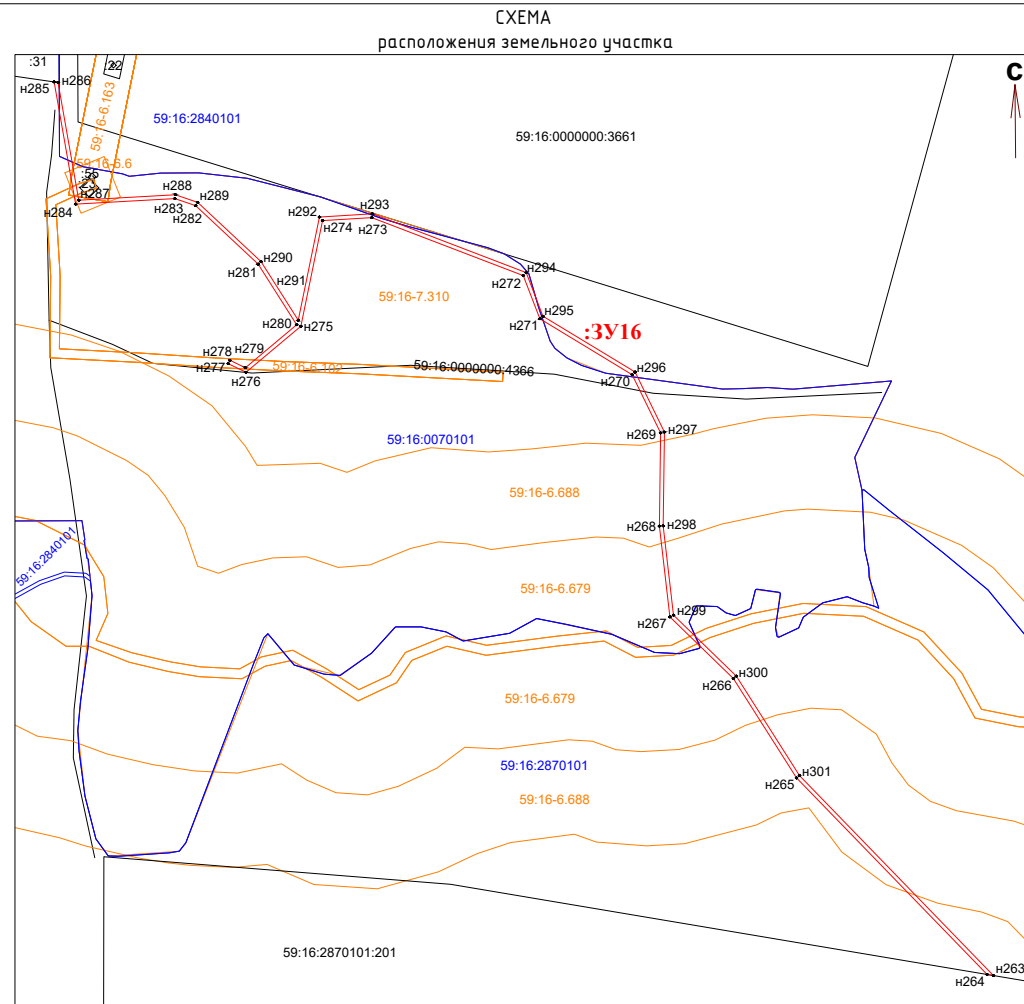


Рис.24 Масштаб 1:2 000

Условные обозначения:

- Граница земельного участка по сведениям ЕГРН
- Граница образуемого земельного участка/части земельного участка
- Граница зоны с особыми условиями использования территории
- Граница кадастрового квартала
- 59:16:2870101:201 Номер земельного участка по сведениям ЕГРН
- 59:16-7.310 Номер зоны с особыми условиями использования территории
- 59:16:2840101 Номер кадастрового квартала
- n1 Характерная точка земельного участка/части земельного участка
- Образуемый земельный участок / :ЗУ15

Система координат МСК-59
Система высот Балтийская

Изм.	Кол-во	Лист	№ док.	Подп.	Дата

013-075-004

Лист

7

СХЕМА
расположения земельного участка

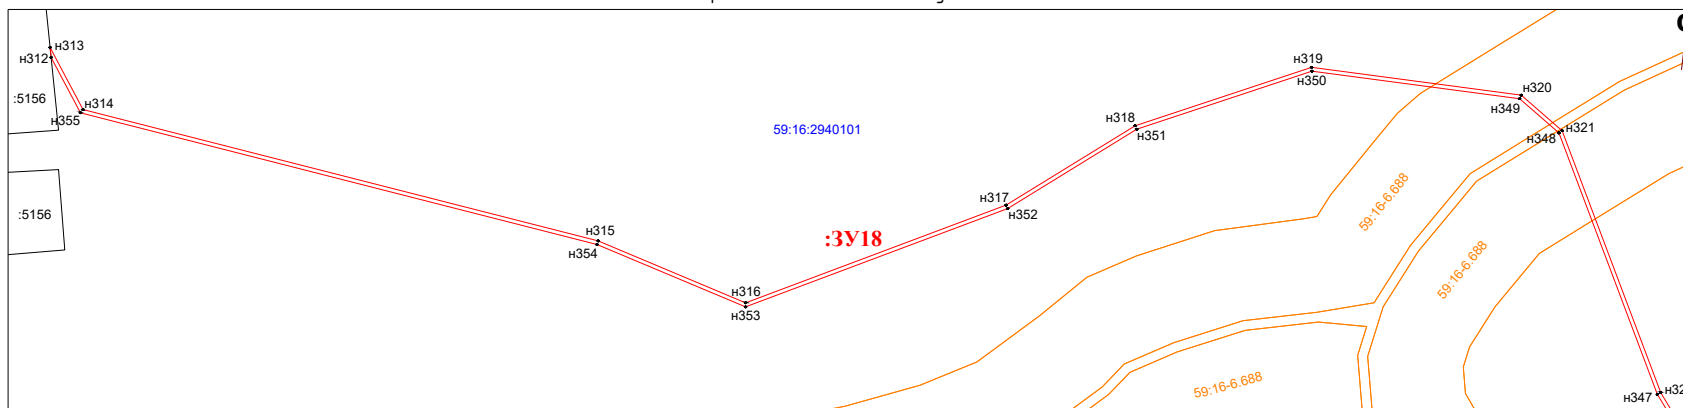


Рис.26

Масштаб 1:2 000

КАТАЛОГ
координат поворотных точек земельного участка
Участок :ЗУ18
Площадь: 6 013,02 кв.м

Название межевого знака	X, м	Y, м	Дирекционные углы	Расстояние (м)
n312	538984.93	1277594.23	354° 4' 31"	5,33
n313	538990.23	1277593.68	152° 5' 55"	37,20
n314	538957.35	1277611.09	104° 17' 57"	281,51
n315	538887.82	1277883.88	112° 46' 44"	84,66
n316	538855.04	1277961.94	69° 26' 10"	147,27
n317	538906.77	1278099.83	58° 24' 37"	80,22
n318	538948.79	1278168.16	71° 40' 51"	98,41
n319	538979.72	1278261.58	97° 33' 48"	111,98
n320	538964.98	1278372.59	130° 59' 59"	28,69
n321	538946.16	1278394.24	159° 22' 28"	148,10
n322	538807.55	1278446.41	148° 59' 20"	535,94
n347	538806.68	1278444.60	339° 22' 20"	147,77
n348	538944.98	1278392.54	311° 1' 46"	27,57
n349	538963.08	1278371.74	277° 33' 45"	110,93
n350	538977.68	1278261.77	251° 40' 34"	97,71
n351	538946.96	1278169.01	238° 24' 13"	80,16
n352	538904.96	1278100.73	249° 26' 36"	148,29
n353	538852.89	1277961.88	292° 46' 59"	85,29
n354	538885.92	1277883.24	284° 17' 58"	282,23
n355	538955.63	1277609.75	332° 5' 24"	33,16

СХЕМА
расположения земельного участка

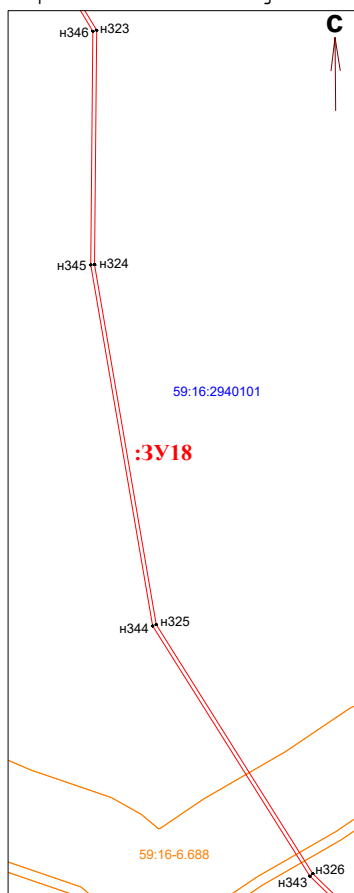


Рис.27

Масштаб 1:2 000

КАТАЛОГ
координат поворотных точек земельного участка
Участок :ЗУ18
Площадь: 6 013,02 кв.м

Название межевого знака	X, м	Y, м	Дирекционные углы	Расстояние (м)
n323	538348.21	1278722.53	180° 31' 1"	124,13
n324	538224.09	1278721.41	170° 16' 27"	193,39
n325	538033.48	1278754.08	147° 50' 57"	155,80
n326	537901.57	1278836.99	134° 8' 42"	191,00
n343	537900.31	1278835.42	327° 51' 0"	156,43
n344	538032.75	1278752.18	350° 16' 24"	193,97
n345	538223.93	1278719.41	0° 31' 7"	123,74
n346	538347.66	1278720.53	328° 59' 19"	535,57

Условные обозначения:


- Граница земельного участка по сведениям ЕГРН
- Граница образуемого земельного участка/части земельного участка
- Граница зоны с особыми условиями использования территории
- Граница кадастрового квартала
- 59:16.000000:5156 Номер земельного участка по сведениям ЕГРН
- 59:16-6.688 Номер зоны с особыми условиями использования территории
- 59:16:2940101 Номер кадастрового квартала
- Характерная точка земельного участка/части земельного участка
- Образуемый земельный участок / :ЗУ18

Система координат МСК-59
Система высот Балтийская

Изм.	Кол-во	Лист	№ док.	Подп.	Дата

013-075-004

Лист
8

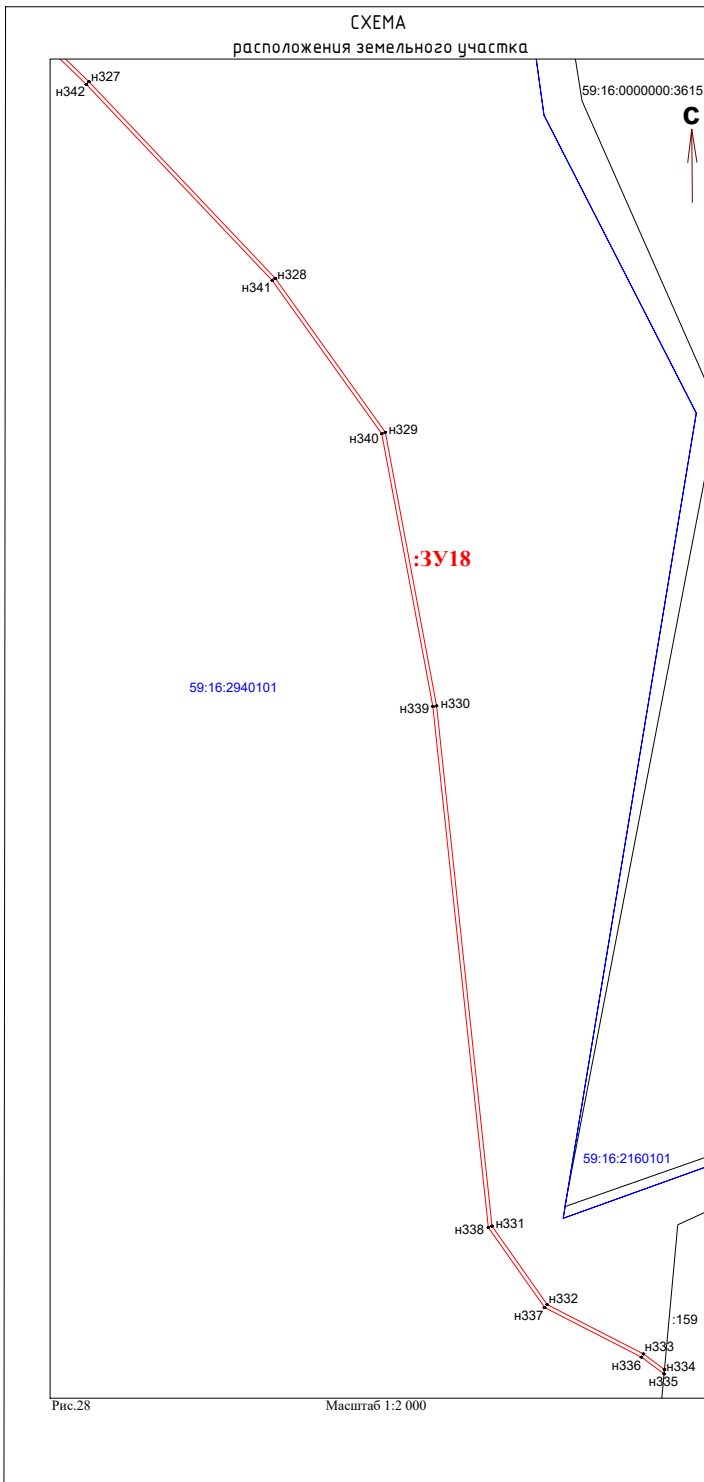

КАТАЛОГ
координат поворотных точек земельного участка


Участок :ЗУ18
Площадь: 6 013,02 кв.м

Название межевого знака	X, м	Y, м	Дирекционные углы	Расстояние (м)
н327	537768.54	1278974.05	136° 32' 17"	143,31
н328	537664.52	1279072.63	144° 26' 35"	100,29
н329	537582.93	1279130.95	169° 23' 32"	147,38
н330	537438.07	1279158.08	173° 55' 20"	277,02
н331	537162.61	1279187.41	144° 54' 19"	50,81
н332	537121.04	1279216.62	117° 6' 22"	57,28
н333	537094.94	1279267.61	126° 30' 50"	13,85
н334	537086.70	1279278.74	185° 25' 1"	2,33
н335	537084.38	1279278.52	306° 30' 29"	14,89
н336	537093.24	1279266.55	297° 6' 27"	57,61
н337	537119.49	1279215.27	324° 54' 30"	51,82
н338	537161.89	1279185.48	353° 55' 16"	277,45
н339	537437.78	1279156.10	349° 23' 24"	146,86
н340	537582.13	1279129.06	324° 26' 29"	99,70
н341	537663.24	1279071.08	316° 32' 13"	143,13
н342	537767.13	1278972.62	314° 8' 53"	191,21

КАТАЛОГ
координат поворотных точек земельного участка

Участок :ЗУ19
Площадь: 2 610,66 кв.м

Название межевого знака	X, м	Y, м	Дирекционные углы	Расстояние (м)
н356	535989.99	1281837.13	139° 3' 48"	2,59
н357	535988.03	1281838.83	268° 20' 47"	165,32
н358	535983.26	1281673.58	312° 38' 6"	52,78
н359	536019.01	1281634.75	335° 45' 9"	50,87
н360	536065.39	1281613.86	317° 4' 13"	153,46
н361	536177.75	1281509.34	328° 36' 25"	116,74
н362	536277.40	1281448.53	337° 43' 56"	56,82
н363	536329.98	1281427.00	113° 3' 18"	17,82
н364	536323.00	1281443.40	138° 17' 12"	23,31
н365	536305.60	1281458.91	109° 14' 9"	49,99
н366	536289.13	1281506.11	90° 48' 22"	83,86
н367	536287.95	1281589.96	17° 24' 15"	36,74
н368	536323.01	1281600.95	9° 12' 6"	73,04
н369	536395.11	1281612.63	343° 8' 5"	84,72
н370	536476.19	1281588.05	332° 8' 33"	56,11
н371	536525.80	1281561.83	352° 0' 25"	50,77
н372	536576.08	1281554.77	7° 32' 13"	72,27
н373	536647.73	1281564.25	314° 8' 29"	107,59
н374	536722.66	1281487.04	303° 36' 6"	57,53
н375	536754.50	1281439.12	69° 16' 49"	2,46
н376	536755.37	1281441.42	123° 35' 38"	56,28
н377	536724.23	1281488.30	134° 8' 36"	108,79
н378	536648.46	1281566.37	187° 32' 26"	73,00
н379	536576.09	1281556.79	172° 0' 37"	50,15
н380	536526.43	1281563.76	152° 8' 37"	55,97
н381	536476.95	1281589.91	163° 8' 8"	85,38
н382	536395.24	1281614.68	189° 12' 14"	73,65
н383	536322.54	1281602.90	197° 25' 43"	38,36
н384	536285.94	1281591.41	270° 48' 9"	85,66
н385	536287.14	1281505.76	289° 14' 12"	50,84
н386	536303.89	1281457.76	318° 16' 44"	23,37
н387	536321.33	1281442.21	293° 3' 36"	12,51
н388	536326.23	1281430.70	157° 44' 18"	51,79
н389	536278.30	1281450.32	148° 36' 11"	116,38
н390	536178.96	1281510.95	137° 4' 16"	153,58
н391	536066.51	1281615.55	155° 45' 41"	50,79
н392	536020.20	1281636.40	132° 38' 2"	51,56
н393	535985.28	1281674.33	88° 20' 34"	162,87
н356	535989.99	1281837.13	-	-

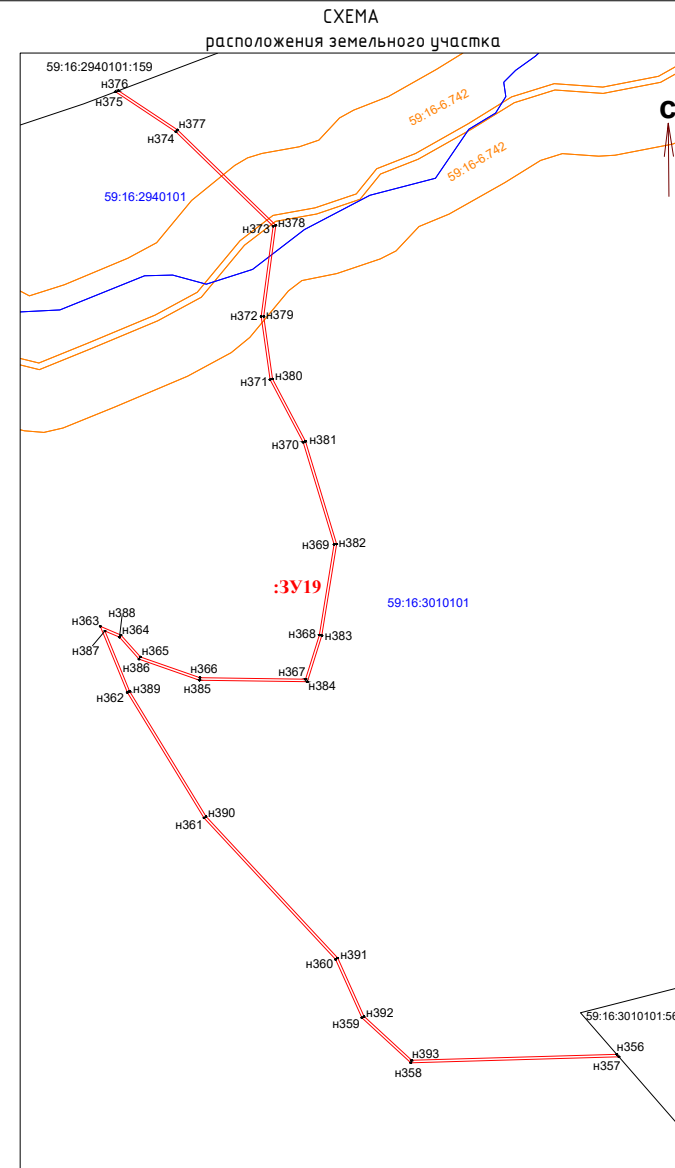


Условные обозначения:

- Граница земельного участка по сведениям ЕГРН
- Граница образуемого земельного участка/части земельного участка
- Граница зоны с особыми условиями использования территории
- Граница кадастрового квартала
- 59:16:3010101:56 Номер земельного участка по сведениям ЕГРН
- 59:16-6.742 Номер зоны с особыми условиями использования территории
- 59:16:2940101 Номер кадастрового квартала
- н1 Характерная точка земельного участка/части земельного участка
- Образуемый земельный участок / :ЗУ18

Система координат МСК-59
Система высот Балтийская


Изм.	Кол-во	Лист	№ док.	Подп.	Дата	013-075-004	Лист
							9

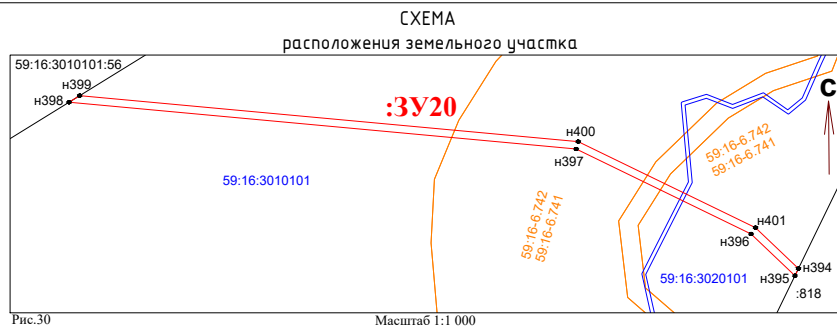

КАТАЛОГ
координат поворотных точек земельного участка

Участок :3Y21
Площадь: 133,13 кв.м

Название межевого знака	X, м	Y, м	Дирекционные углы	Расстояние (м)
n402	536004.78	1284448.78	251° 21' 23"	66,00
n403	535983.68	1284386.24	311° 49' 12"	2,29
n404	535985.21	1284384.53	71° 21' 26"	67,13
n405	536006.67	1284448.14	161° 17' 33"	2,00
n402	536004.78	1284448.78	-	-

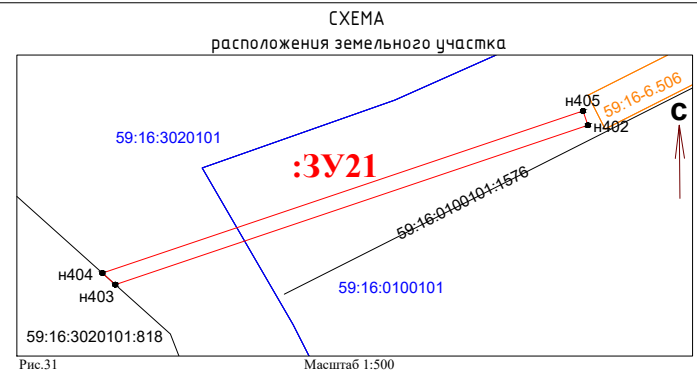

КАТАЛОГ
координат поворотных точек земельного участка

Участок :3Y20
Площадь: 402,76 кв.м


Название межевого знака	X, м	Y, м	Дирекционные углы	Расстояние (м)
n394	536247.45	1283203.54	205° 57' 19"	2,10
n395	536245.56	1283202.62	313° 36' 41"	16,05
n396	536256.63	1283191.00	295° 53' 35"	51,48
n397	536279.11	1283144.69	275° 16' 5"	134,83
n398	536291.49	1283010.43	58° 16' 6"	3,33
n399	536293.24	1283013.26	95° 16' 6"	132,54
n400	536281.07	1283145.24	115° 54' 6"	52,15
n401	536258.29	1283192.15	133° 34' 57"	15,72
n394	536247.45	1283203.54	-	-

Условные обозначения:

- Граница земельного участка по сведениям ЕГРН
- Граница образуемого земельного участка/части земельного участка
- Граница зоны с особыми условиями использования территории
- Граница кадастрового квартала
- 59:16:3010101:56 Номер земельного участка по сведениям ЕГРН
- 59:16-6-506 Номер зоны с особыми условиями использования территории
- 59:16:3020101 Номер кадастрового квартала
- n1 Характерная точка земельного участка/части земельного участка
- образуемый земельный участок / :3Y20

Изм.	Кол-во	Лист	№ док.	Подп.	Дата	013-075-004	Лист
							10

Ситуационная схема прокладки кабеля по Верещагинскому городскому округу Пермского края

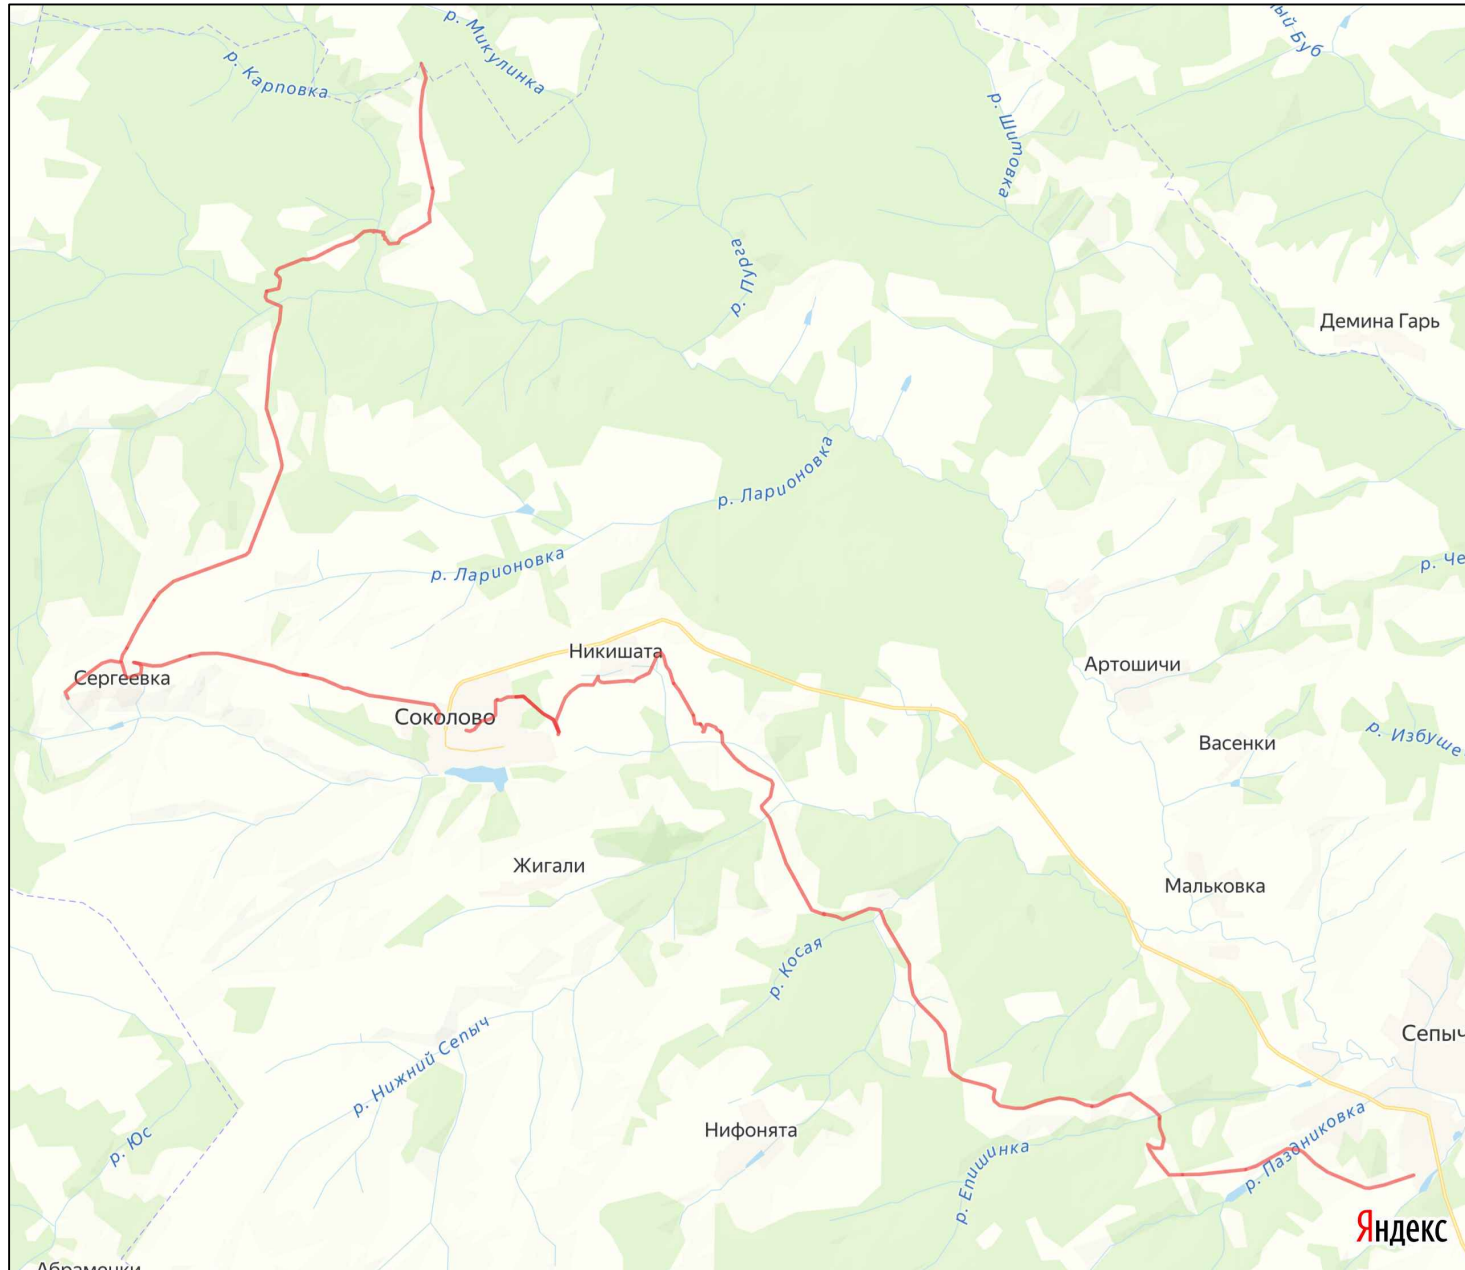

Условные обозначения:

Линия ВОЛС прокладываемая в грунте

