



**АДМИНИСТРАЦИЯ
ВЕРЕЩАГИНСКОГО
ГОРОДСКОГО ОКРУГА
ПЕРМСКОГО КРАЯ**

ул. Ленина, д. 26, г. Верещагино, 617120
тел. (34 254) 3-35-50, факс 3-38-00

ОГРН 1195958041840 КПП 593301001 ИНН 5933012211
veradm@vereschagino.permkrai.ru

АО «Газпром газораспределение
Пермь»

21.03.2023 № 254-01-46-545

На № 35639 от 17.03.2023

РЕШЕНИЕ

о размещении объектов

г. Верещагино

Администрация Верещагинского городского округа Пермского края
(наименование уполномоченного органа, принимающего решение о размещении объектов)

Разрешает акционерному обществу «Газпром газораспределение Пермь»
(наименование заявителя)
614097, г. Пермь, ул. Подлесная, 43, офис 304, тел. 89194564264, e-mail:
vasilyevaav@геоинженер.рф
(его почтовый индекс и адрес, телефон, адрес электронной почты)

размещение объекта: газопроводы давлением до 1,2 Мпа, для размещения которых не
требуется разрешения на строительство
(наименование объекта)

на землях населенных пунктов, площадь 730 кв. м.
(на землях, находящихся в государственной или муниципальной собственности согласно
сведениям Единого государственного реестра недвижимости)
на срок 12 месяцев

Местоположение: Пермский край, Верещагинский городской округ, г. Верещагино, ул.
Горького, у дома 8б, в кадастровом квартале 59:16:0010328
(адрес места размещения объектов согласно сведениям государственного
Единого государственного реестра недвижимости)

Приложение: схема предполагаемых к использованию земель или части земельного участка
(схема предполагаемых к использованию земель или части земельного участка или сведения
из Единого государственного реестра недвижимости)

Глава городского округа-
глава администрации Верещагинского
городского округа Пермского края



С.В. Кондратьев

Еговцева Ольга Михайловна
(34 254) 3-34-35



Схема предполагаемых к использованию земель или части земельного участка


Объект: газопровод для транспортировки природного газа под давлением до 1,2 Мпа включительно

Местоположение: Пермский край, г.о. Верещагинский, г. Верещагино, ул. Горького, у дома 86

Площадь земель или части земельного участка, кв.м: 730

Категория земель: земли населенных пунктов

Вид разрешенного использования: для строительства газопровода

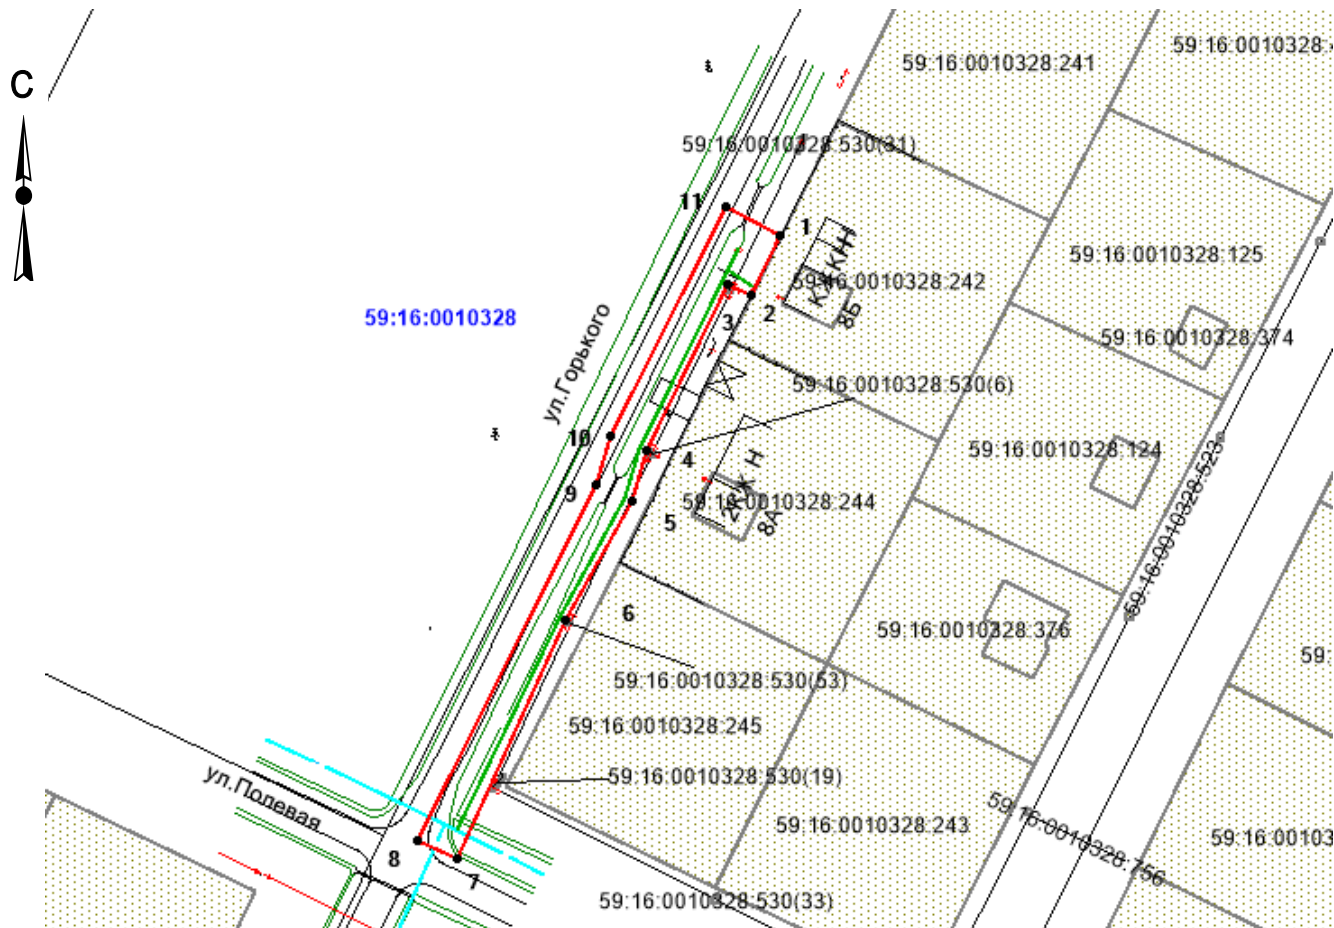

Обозначение характерных точек границ	Координаты, м (МСК-59)	
	X	Y
1	524549,28	1313587,18
2	524539,63	1313582,35
3	524541,53	1313578,56
4	524514,62	1313565,65
5	524506,57	1313563,25
6	524487,50	1313552,42
7	524448,87	1313534,85
8	524451,81	1313528,59
9	524509,09	1313557,28
10	524517,02	1313559,82
11	524553,94	1313578,38

Условные обозначения:

- - граница предполагаемых к использованию земель ;
- -граница учтенных земельных участков;
- - граница кадастрового квартала;
- - проектируемый газопровод;
- - существующий газопровод;
- 59:16:0010328 -обозначение кадастрового квартала;
- 59:16:0010328:242 -кадастровый номер земельного участка;

Масштаб 1:1100

Описание границ смежных землепользователей:

- от т.1 до т.2 - граница участка с кадастровым № 59:16:0010328:242
- от т.2 до т.1 - земли общего пользования

Заявитель

 /Кравцов А.В./

