

**АДМИНИСТРАЦИЯ  
ВЕРЕЩАГИНСКОГО  
ГОРОДСКОГО ОКРУГА  
ПЕРМСКОГО КРАЯ**

ул. Ленина, д. 26, г. Верещагино, 617120  
тел. (34 254) 3-35-50, факс 3-38-00

ОГРН 1195958041840 КПП 593301001 ИНН 5933012211  
veradm@vereschagino.permkrai.ru

АО «Газпром газораспределение  
Пермь»

19.12.2022 № 254-01-46-2074

На № 31526 от 13.12.2022

**РЕШЕНИЕ**

о размещении объекта

г. Верещагино

Администрация Верещагинского городского округа Пермского края  
(наименование уполномоченного органа, принимающего решение о размещении объектов)

Разрешает акционерному обществу «Газпром газораспределение Пермь»  
(наименование заявителя)

614097, г. Пермь, ул. Подлесная, 43, офис 304, тел. 89223761411, e-mail:  
vinchakovaoo@геоинженер.рф

(его почтовый индекс и адрес, телефон, адрес электронной почты)

размещение объекта: газопроводы давлением до 1,2 Мпа, для размещения которых не  
требуется разрешения на строительство

(наименование объекта)

на землях населенных пунктов, площадь 531 кв. м.

(на землях, находящихся в государственной или муниципальной собственности согласно  
сведениям государственного кадастра недвижимости)

на срок 12 месяцев

Местоположение: Пермский край, Верещагинский городской округ, г. Верещагино, ул.  
Железнодорожная, в районе дома 46/1

(адрес места размещения объектов согласно сведениям государственного  
кадастра недвижимости)

Приложение: схема предполагаемых к использованию земель или части земельного участка  
(схема предполагаемых к использованию земель или части земельного участка, или  
кадастровая выписка о земельном участке, или кадастровый паспорт земельного участка)

Глава городского округа-  
глава администрации Верещагинского  
городского округа Пермского края



С.В. Кондратьев

Еговцева Ольга Михайловна  
(34 254) 3-34-35



# Схема предполагаемых к использованию земель или части земельного участка

Объект: газопровод для транспортировки природного газа под давлением до 1.2 Мпа включительно

Местоположение: Пермский край, г.о. Верещагинский, г. Верещагино, ул. Железнодорожная, в районе дома 46/1

Площадь земель или части земельного участка, кв.м **531**


Категория земель: земли населённых пунктов

Вид разрешенного использования: для строительства газопровода

Обозначение характерных точек границ	Координаты (МСК-59), м	
	X	Y
1	526808.98	1313562.23
2	526803.52	1313570.72
3	526794.21	1313562.45
4	526797.42	1313557.78
5	526799.98	1313554.19
6	526798.24	1313552.63
7	526795.53	1313556.47
8	526792.49	1313560.90
9	526789.27	1313558.00
10	526769.47	1313583.43
11	526761.58	1313577.28
12	526776.03	1313562.61
13	526778.00	1313559.85
14	526779.27	1313558.05
15	526781.30	1313555.31
16	526788.01	1313543.39

Описание границ смежных землепользователей:

- от т.1 до т.2 земельный участок с кадастровым номером 59:16:0010314:1016
  - от т.2 до т.3
  - от т.4 до т.1
  - от т.8 до т.12
  - от т.15 до т.6
  - от т.3 до т.4
  - от т.6 до т.8
  - от т.12 до т.15
- земли общего пользования
- земельный участок с кадастровым номером 59:16:0000000:5117
- земельный участок с кадастровым номером 59:16:0010314:168

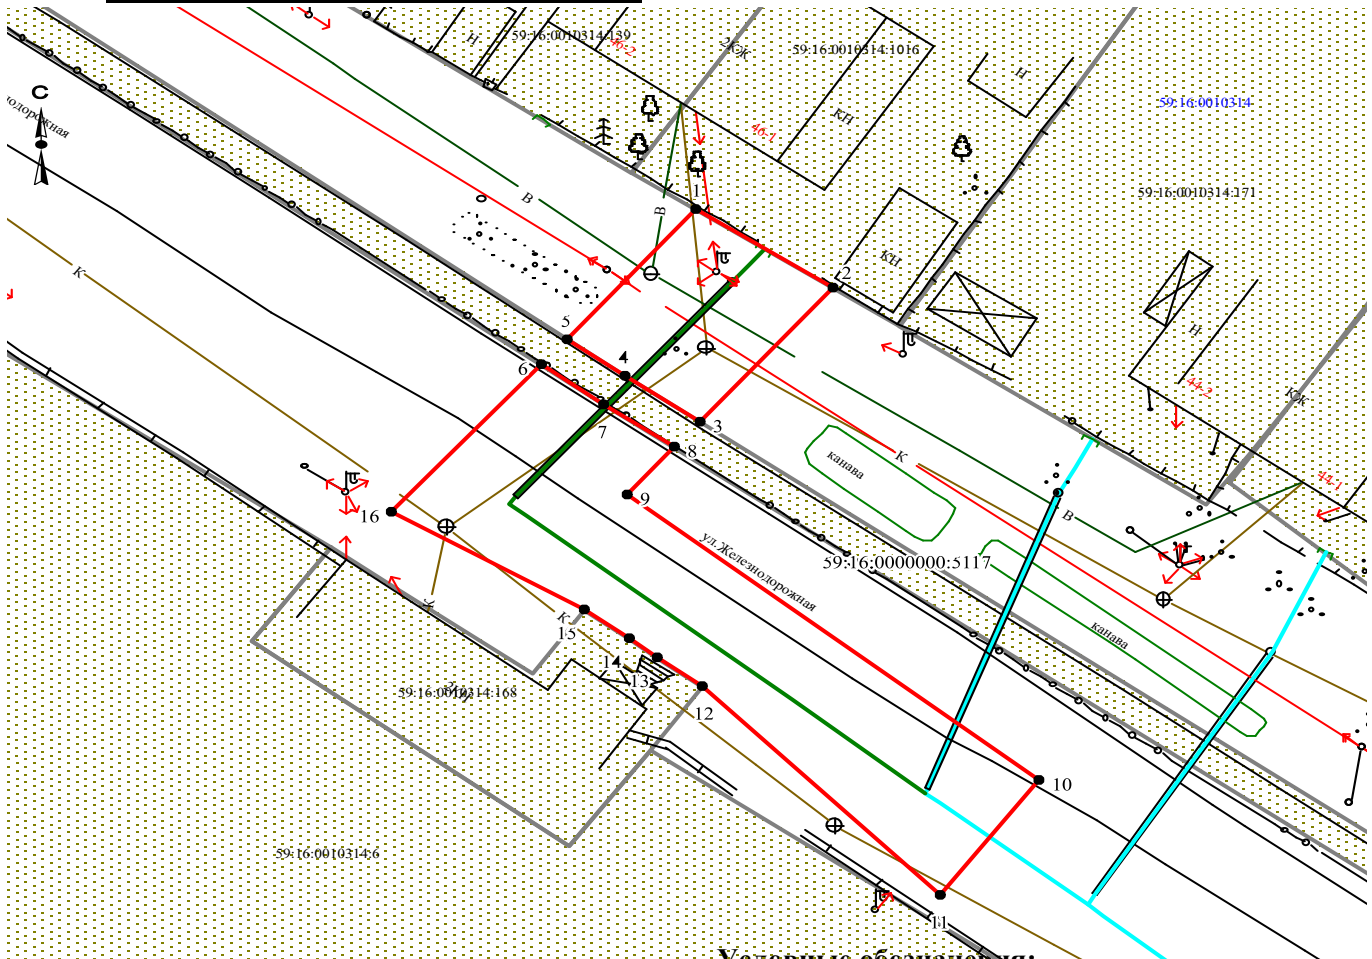

**Условные обозначения:**

- граница предполагаемых к использованию земель
- граница учтенных земельных участков
- граница кадастрового квартала
- проектируемый газопровод
- существующий газопровод

Масштаб 1:500

Заявитель  /А.В. Крапивин/

Верно

59:16:0010314:1016 кадастровый номер земельного участка  
59:16:0010314 номер кадастрового квартала

