



**АДМИНИСТРАЦИЯ
ВЕРЕЩАГИНСКОГО
ГОРОДСКОГО ОКРУГА
ПЕРМСКОГО КРАЯ**

ул. Ленина, д. 26, г. Верещагино, 617120
тел. (34 254) 3-35-50, факс 3-38-00

ОГРН 1195958041840 КПП 593301001 ИНН 5933012211
veradm@vereschagino.permkrai.ru

07.04.2023 № 254-01-46-681

На № 16.8 от 28.03.2023

ОАО «Межрегиональная
распределительная сетевая
компания Урала»

РЕШЕНИЕ
о размещении объектов

г. Верещагино

Администрация Верещагинского городского округа Пермского края
(наименование уполномоченного органа, принимающего решение о размещении объектов)

Разрешает ОАО «Межрегиональная распределительная сетевая компания Урала»
(наименование заявителя)

620026, Свердловская область, г. Екатеринбург ул. Мамина-Сибиряка, д. 140, тел. 89027907807, e-mail: 79091004378@mail.ru
(его почтовый индекс и адрес, телефон, адрес электронной почты)

размещение объекта: Линии электропередачи классом напряжения до 35 кВ, а также связанные с ними трансформаторные подстанции, распределительные пункты и иное предназначенное для осуществления передачи электрической энергии оборудование, для размещения которых не требуется разрешения на строительство
(наименование объекта)

на землях населенных пунктов, площадью 93 кв.м.
(на землях, находящихся в государственной или муниципальной собственности согласно сведениям Единого государственного реестра недвижимости)

на срок бессрочно
Местоположение: Пермский край, Верещагинский городской округ, г. Верещагино, в кадастровом квартале 59:16:0010328
(адрес места размещения объектов согласно сведениям государственного Единого государственного реестра недвижимости)

Приложение: схема предполагаемых к использованию земель или части земельного участка
(схема предполагаемых к использованию земель или части земельного участка или сведения из Единого государственного реестра недвижимости)

Глава городского округа-
глава администрации Верещагинского
городского округа Пермского края



С.В. Кондратьев

Еговцева Ольга Михайловна
(34 254) 3-34-35



СХЕМА ГРАНИЦ
предполагаемых к использованию земель
или части земельного участка на кадастровом плане территории

Объект: Строительство (ЛЭП 0,4 кВ от опоры №10 ВЛ 0,4 кВ № 1 КТП №5525 (L-0,025 км), установка ЩУ на вновь установленной опоре) для электроснабжения малоэтажной жилой застройки по адресу: г. Верещагино (4200021128).

Местоположение: Пермский край, г.о. Верещагинский, г. Верещагино.

Категория земель: Земли населенных пунктов

Площадь земельного участка: 93 кв.м

Вид разрешенного использования: -

| Каталог координат, МСК-59 | | | | | |
|---------------------------|-----------|------------|---------|-----------|------------|
| № точки | X | Y | № точки | X | Y |
| н1 | 523990.41 | 1313564.21 | н5 | 523988.95 | 1313561.75 |
| н2 | 523986.43 | 1313564.17 | н6 | 523988.95 | 1313562.75 |
| н3 | 523987.26 | 1313540.53 | н7 | 523987.95 | 1313562.75 |
| н4 | 523991.28 | 1313540.68 | н8 | 523987.95 | 1313561.75 |
| н1 | 523990.41 | 1313564.21 | н5 | 523988.95 | 1313561.75 |


Описание границ смежных землепользователей:

От н1 до н2 – земельный участок с кадастровым номером 59:16:0010328:260;

От н2 до н1 – земли общего пользования;

От н5 до н5 – земельный участок с кадастровым номером 59:16:0010328:530.

Схема границ земельного участка

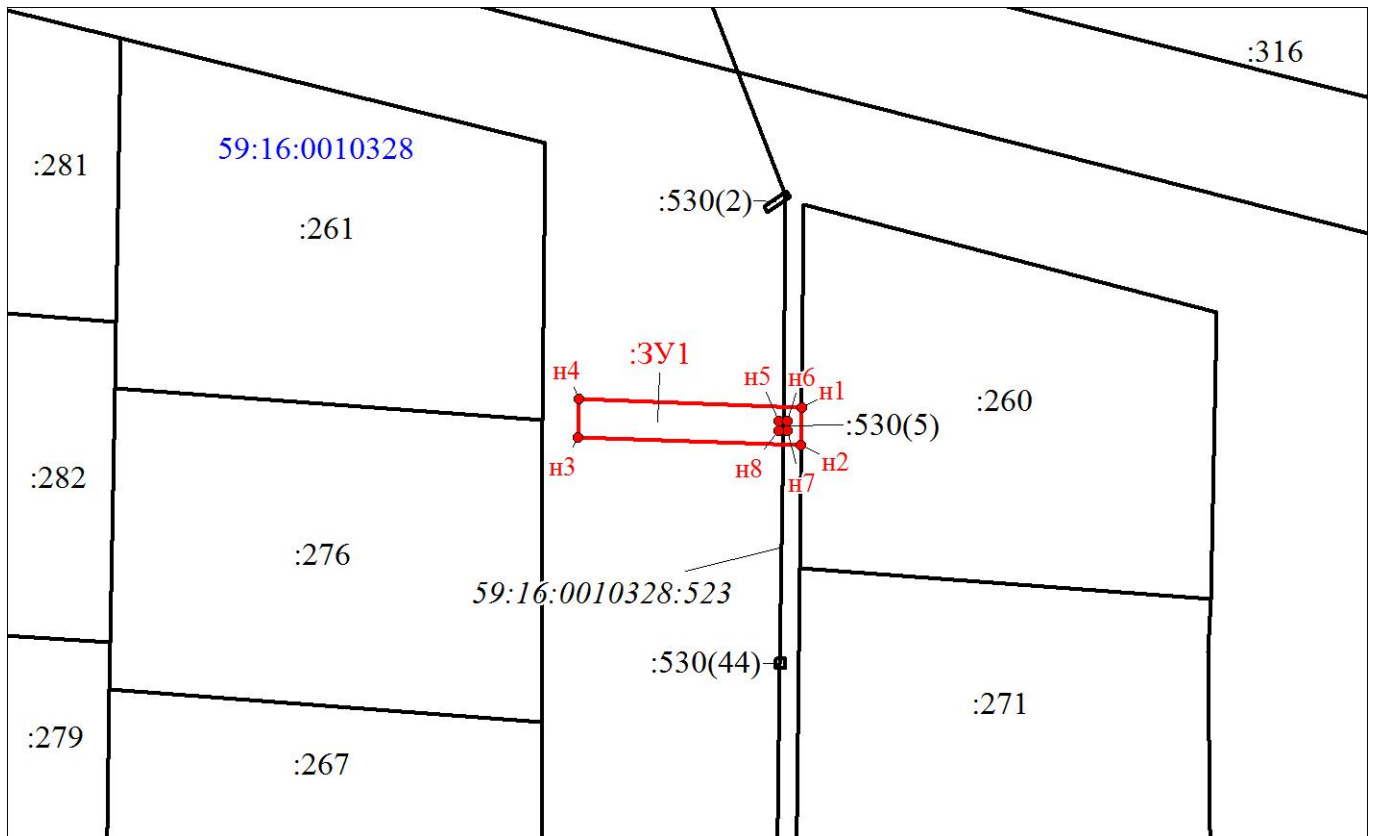

Масштаб 1:800

Условные обозначения:

- | | | | |
|-------------|---|----------------------|--|
| | - граница образуемого земельного участка, предполагаемого к использованию | | - граница земельного участка, сведения о котором содержатся в ЕГРН |
| :3У1 | - обозначение образуемого земельного участка | :271 | - кадастровый номер земельного участка, сведения о котором содержатся в ЕГРН |
| н1 | - обозначение характерной точки границы образуемого земельного участка | 59:16:0010328 | - номер кадастрового квартала |
| | - граница зоны с особыми условиями использования территории | | - граница кадастрового квартала |

Заявитель:

представитель по доверенности

М.П.

Усанина
(подпись)

Усанина Ю.С.

(расшифровка подписи)

