



АДМИНИСТРАЦИЯ  
ВЕРЕЩАГИНСКОГО  
ГОРОДСКОГО ОКРУГА  
ПЕРМСКОГО КРАЯ

ул. Ленина, д. 26, г. Верещагино, 617120  
тел. (34 254) 3-35-50, факс 3-38-00

ОГРН 1195958041840 КПП 593301001 ИНН 5933012211  
veradm@vereschagino.permkrai.ru

07.02.2024 № 254-01-46-147

На № 4.11 от 31.01.2024

ПАО «Россети Урал»

РЕШЕНИЕ  
о размещении объектов

г. Верещагино

Администрация Верещагинского городского округа Пермского края  
(наименование уполномоченного органа, принимающего решение о размещении объектов)

Разрешает ПАО «Россети Урал» ИНН 6671163413 ОГРН 1056604000970  
(наименование заявителя)

620026, Свердловская область, г. Екатеринбург ул. Мамина-Сибиряка, д. 140, тел. 89822332940, e-mail: bocharova@dservisperm.ru  
(его почтовый индекс и адрес, телефон, адрес электронной почты)

размещение объекта: Линии электропередачи классом напряжения до 35 кВ, а также связанные с ними трансформаторные подстанции, распределительные пункты и иное предназначенное для осуществления передачи электрической энергии оборудование, для размещения которых не требуется разрешения на строительство  
(наименование объекта)

на землях населенных пунктов, площадью 238 кв.м.  
(на землях, находящихся в государственной или муниципальной собственности согласно сведениям Единого государственного реестра недвижимости)  
на срок бессрочно

Местоположение: Пермский край, Верещагинский городской округ, г. Верещагино, в кадастровом квартале 59:16:0010150  
(адрес места размещения объектов согласно сведениям Единого государственного реестра недвижимости)

Приложение: схема предполагаемых к использованию земель или части земельного участка (схема предполагаемых к использованию земель или части земельного участка или сведения из Единого государственного реестра недвижимости)

Глава городского округа-  
глава администрации Верещагинского  
городского округа Пермского края



С.В. Кондратьев

Еговцева Ольга Михайловна  
(34 254) 3-34-35



**СХЕМА ГРАНИЦ**  
**предполагаемых к использованию земель**  
**или части земельного участка на кадастровом плане территории**

**Объект:** ЛЭП 0,22 кВ от опоры № 2 ВЛ 0,4 кВ № 2 КТП-5028 (L-0,1 км), установка ЩУ на вновь установленной опоре строящегося ответвления для электроснабжения нежилой застройки по адресу: г. Верещагино (4200022447)

**Местоположение:** Пермский край, г.о. Верещагинский, г. Верещагино

**Категория земель:** Земли населенных пунктов

**Площадь земельного участка:** 238 кв.м

**Вид разрешенного использования:** -

Каталог координат, МСК-59		
№ точки	X	Y
н1	524600.66	1316991.43
н2	524596.99	1316989.86
н3	524613.21	1316956.89
н4	524616.77	1316950.36
н5	524623.90	1316939.57
н6	524627.11	1316936.18
н7	524629.57	1316937.79
н8	524618.12	1316955.68
н1	524600.66	1316991.43


**Описание границ смежных землепользователей:**

От н1 до н3, от н4 до н5, от н6 до н1 – земли общего пользования;

От н3 до н4 – ЗУ 59:16:0010150:112;

От н5 до н6 – ЗУ 59:16:0010150:97.

**Схема границ земельного участка**

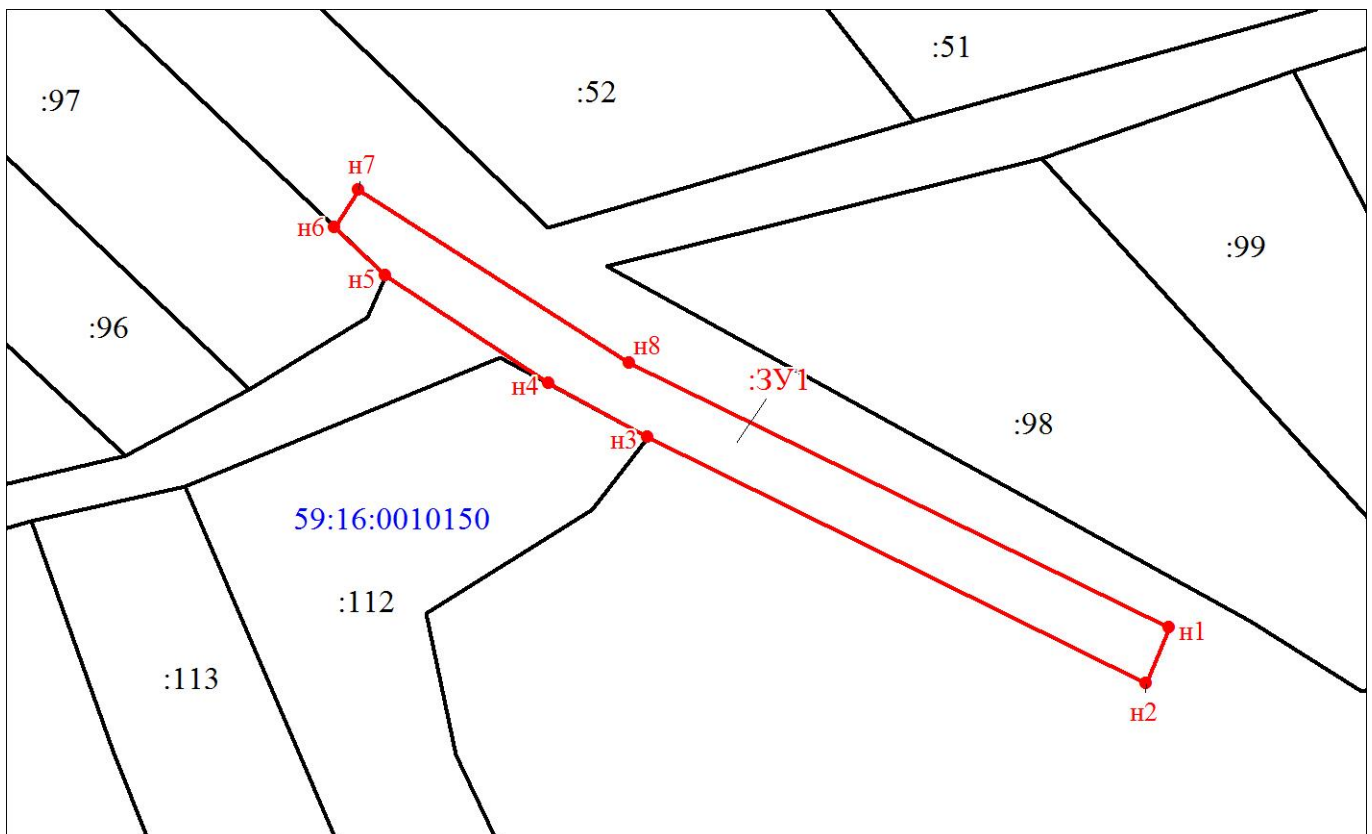

Масштаб 1:500

**Условные обозначения:**

- |  |   |  |  |
|--|---|--|--|
|  | - граница образуемого земельного участка, предполагаемого к использованию |  | - граница земельного участка, сведения о котором содержатся в ЕГРН           |
|  | - обозначение образуемого земельного участка                              |  | - кадастровый номер земельного участка, сведения о котором содержатся в ЕГРН |
|  | - обозначение характерной точки границы образуемого земельного участка    |  | - номер кадастрового квартала  |
|  | - граница зоны с особыми условиями использования территории               |  | - граница кадастрового квартала  |

**Заявитель:**

представитель по доверенности Бочу Бочарова М.А.

М.П.

(подпись)

(расшифровка подписи)

