



**АДМИНИСТРАЦИЯ
ВЕРЕЩАГИНСКОГО
ГОРОДСКОГО ОКРУГА
ПЕРМСКОГО КРАЯ**

ул. Ленина, д. 26, г. Верещагино, 617120
тел. (34 254) 3-35-50, факс 3-38-00

ОГРН 1195958041840 КПП 593301001 ИНН 5933012211
veradm@vereschagino.permkrai.ru

24.03.2023 № 254-01-46-585

На № 36378 от 22.03.2023

АО «Газпром газораспределение
Пермь»

**РЕШЕНИЕ
о размещении объектов**

г. Верещагино

Администрация Верещагинского городского округа Пермского края
(наименование уполномоченного органа, принимающего решение о размещении объектов)

Разрешает акционерному обществу «Газпром газораспределение Пермь»
(наименование заявителя)

614097, г. Пермь, ул. Подлесная, 43, офис 304, тел. 89223761411, e-mail:
vinchakovaoo@геоинженер.рф

(его почтовый индекс и адрес, телефон, адрес электронной почты)

размещение объекта: газопроводы давлением до 1,2 Мпа, для размещения которых не
требуется разрешения на строительство

(наименование объекта)

на землях населенных пунктов, площадь 2571 кв. м.
(на землях, находящихся в государственной или муниципальной собственности согласно
сведениям Единого государственного реестра недвижимости)


на срок 12 месяцев

Местоположение: Пермский край, Верещагинский городской округ, г. Верещагино, ул.
Ульяновская, в районе дома 7а, в кадастровом квартале 59:16:0010328

(адрес места размещения объектов согласно сведениям государственного
Единого государственного реестра недвижимости)

Приложение: схема предполагаемых к использованию земель или части земельного участка
(схема предполагаемых к использованию земель или части земельного участка или сведения
из Единого государственного реестра недвижимости)

Глава городского округа-
глава администрации Верещагинского
городского округа Пермского края

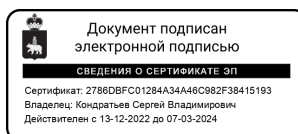

С.В. Кондратьев

Еговцева Ольга Михайловна
(34 254) 3-34-35



Схема предполагаемых к использованию земель или части земельного участка

Объект: газопровод для транспортировки природного газа под давлением до 1.2 Мпа включительно

Местоположение: Пермский край, г.о. Верещагинский, г. Верещагино, ул. Ульяновская, в районе дома 7а

Площадь земель или части земельного участка, кв.м.: **2571**

Категория земель: **земли населённых пунктов**

Вид разрешенного использования: **для строительства газопровода**



Обозначение характерных точек границ	Координаты (МСК-59), м	
	X	Y
1	524068.39	1313694.57
2	524063.73	1313701.75
3	524085.98	1313711.36
4	524116.96	1313727.78
5	524128.20	1313705.14
6	524137.16	1313709.58
7	524115.44	1313755.79
8	524067.37	1313850.72
9	524058.45	1313846.23
10	524106.38	1313751.53
11	524112.73	1313736.85
12	524081.66	1313720.38
13	524054.06	1313708.46
14	524032.29	1313697.45
15	524036.81	1313688.53
16	524054.57	1313697.51
17	524059.31	1313690.21
18	524061.07	1313691.05

Описание границ смежных землепользователей:

от т.1 до т.17 земли общего пользования


от т.17 до т.18 земельный участок с кадастровым номером
59:16:0010328:525

от т.18 до т.1 земельный участок с кадастровым номером
59:16:0010328:524

Условные обозначения:

- граница предполагаемых к использованию земель
- граница учтенных земельных участков
- граница кадастрового квартала
- проектируемый газопровод
- существующий газопровод

59:16:0010328:524 кадастровый номер земельного участка
59:16:0010328 номер кадастрового квартала

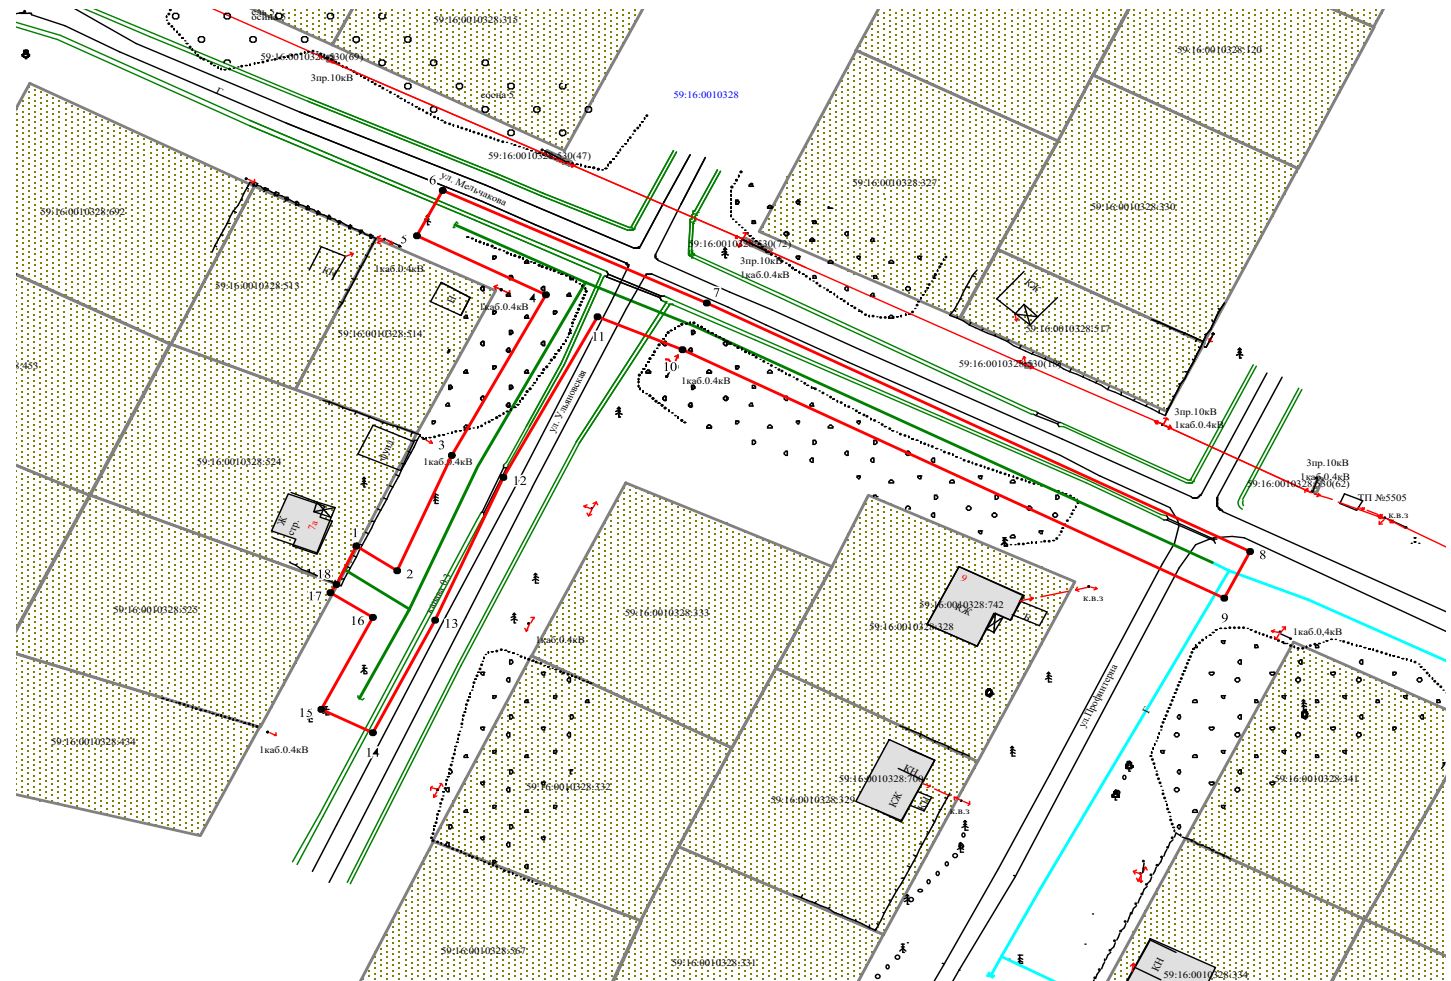

Масштаб 1:1000

Заявитель  /А.В. Крапивин/

Верно