



АДМИНИСТРАЦИЯ
ВЕРЕЩАГИНСКОГО
ГОРОДСКОГО ОКРУГА
ПЕРМСКОГО КРАЯ

ул. Ленина, д. 26, г. Верещагино, 617120
тел. (34 254) 3-35-50, факс 3-38-00
ОГРН 1195958041840 КПП 593301001
ИНН 5933012211 veradm@ya.ru

АО «Газпром газораспределение
Пермь»

06.07.2022 № 254-01-46-818

На № 23456 от 24.06.2022

РЕШЕНИЕ
о размещении объекта

г. Верещагино

Администрация Верещагинского городского округа Пермского края
(наименование уполномоченного органа, принимающего решение о размещении объектов)

Разрешает акционерному обществу «Газпром газораспределение Пермь»
(наименование заявителя)
614097, г. Пермь, ул. Подлесная, 43, оф. 304, тел. 89223761411, e-mail:
akhmatovala@геоинженер.рф
(его почтовый индекс и адрес, телефон, адрес электронной почты)

размещение объекта: газопроводы давлением до 1,2 Мпа, для размещения которых не
требуется разрешения на строительство
(наименование объекта)

на землях населенных пунктов, площадью 653 кв. м.
(на землях, находящихся в государственной или муниципальной собственности согласно сведениям государственного кадастра недвижимости)

на срок 12 месяцев

Местоположение: Пермский край, Верещагинский городской округ, г. Верещагино, ул.
Челюскинцев, в районе дома 74
(адрес места размещения объектов согласно сведениям государственного кадастра недвижимости)

Приложение: схема предполагаемых к использованию земель или части земельного участка
(схема предполагаемых к использованию земель или части земельного участка, или кадастровая выписка о земельном участке, или кадастровый паспорт земельного участка)

И.о. главы администрации
Верещагинского городского округа
Пермского края



Еговцева Ольга Михайловна
(34 254) 3-34-35

Д.А. Нохрин



Схема предполагаемых к использованию земель или части земельного участка

Объект: газопровод для транспортировки природного газа под давлением до 1,2 Мпа включительно


Местоположение: Пермский край, Верещагинский г.о., г. Верещагино, ул. Челюскинцев, в районе дома 74

Площадь земель или части земельного участка, кв.м.: **653**

Категория земель: земли населённых пунктов

Вид разрешенного использования: для строительства газопровода

| Обозначение характерных точек границ | Координаты (МСК-59), м | | Обозначение характерных точек границ | Координаты (МСК-59), м | |
|--|------------------------|------------|--|------------------------|------------|
| | X | Y | | X | Y |
| 1 | 524556,88 | 1316222,10 | 6 | 524549,04 | 1316268,91 |
| 2 | 524565,07 | 1316223,17 | 7 | 524551,42 | 1316250,61 |
| 3 | 524560,26 | 1316260,09 | 8 | 524551,89 | 1316250,71 |
| 4 | 524581,31 | 1316262,42 | 9 | 524554,98 | 1316233,03 |
| 5 | 524580,21 | 1316272,36 | | | |

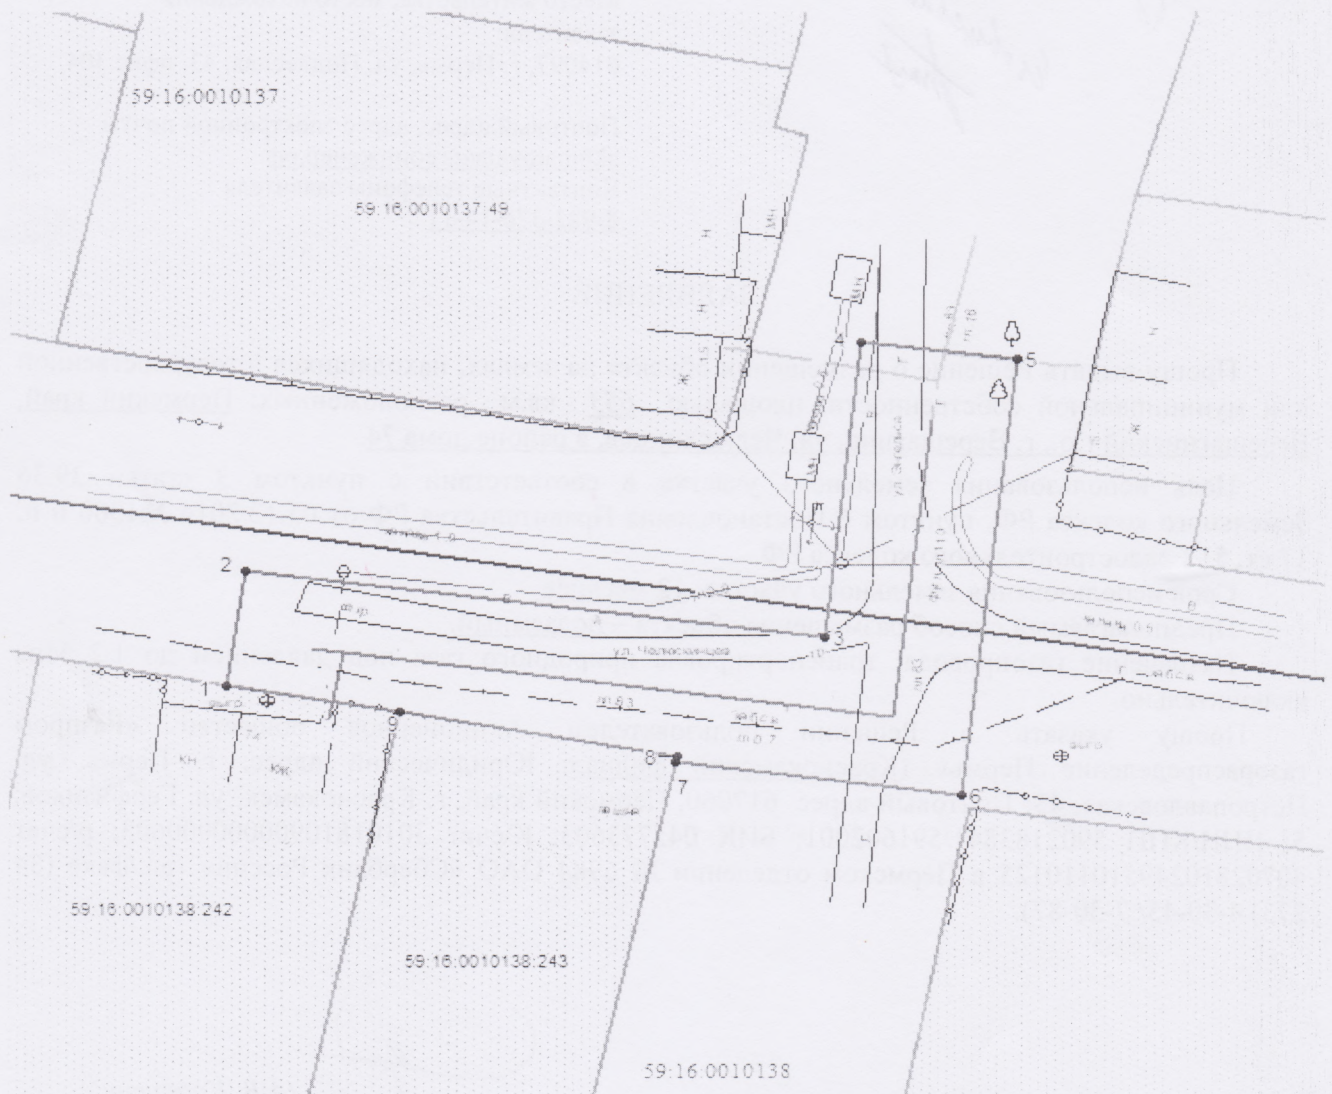

Масштаб 1:500


Описание границ смежных землепользователей:

- от т.1 до т.7 земли общего пользования
- от т.7 до т.9 земельный участок с кадастровым номером 59:16:0010138:243
- от т.9 до т.1 земельный участок с кадастровым номером 59:16:0010138:242

Условные обозначения:

- граница предполагаемых к использованию земель
- граница учтенных земельных участков
- граница кадастрового квартала
- проектируемый газопровод
- существующий газопровод

59:16:0010138:242 кадастровый номер земельного участка
59:16:0010138 номер кадастрового квартала

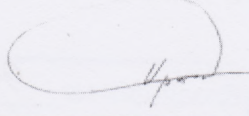Заявитель  А.В. Крапивин/

Верно