



**АДМИНИСТРАЦИЯ
ВЕРЕЩАГИНСКОГО
ГОРОДСКОГО ОКРУГА
ПЕРМСКОГО КРАЯ**

ул. Ленина, д. 26, г. Верещагино, 617120
тел. (34 254) 3-35-50, факс 3-38-00
ОГРН 1195958041840 КПП 593301001
ИНН 5933012211 veradm@ya.ru

АО «Газпром газораспределение
Пермь»

20.06.2022 № 254-01-46-712
На № 22929 от 10.06.2022

РЕШЕНИЕ
о размещении объекта

г. Верещагино

Администрация Верещагинского городского округа Пермского края
(наименование уполномоченного органа, принимающего решение о размещении объектов)

Разрешает акционерному обществу «Газпром газораспределение Пермь»
(наименование заявителя)
614097, г. Пермь, ул. Подлесная, 43, оф. 304, тел. 89223761411, e-mail:
akhmatoval@geoинженер.рф
(его почтовый индекс и адрес, телефон, адрес электронной почты)

размещение объекта: газопроводы давлением до 1,2 Мпа, для размещения которых не
требуется разрешения на строительство
(наименование объекта)

на землях населенных пунктов, площадью 116 кв. м.
(на землях, находящихся в государственной или муниципальной собственности согласно
сведениям государственного кадастра недвижимости)
на срок 12 месяцев

Местоположение: Пермский край, Верещагинский городской округ, п. Зюкайка, ул.
Кислухина, в районе дома 8-1
(адрес места размещения объектов согласно сведениям государственного кадастра
недвижимости)

Приложение: схема предполагаемых к использованию земель или части земельного участка
(схема предполагаемых к использованию земель или части земельного участка, или
кадастровая выписка о земельном участке, или кадастровый паспорт земельного участка)

Глава городского округа-
глава администрации Верещагинского
городского округа Пермского края



С.В. Кондратьев

Еговцева Ольга Михайловна
(34 254) 3-34-35


Схема предполагаемых к использованию земель или части земельного участка

Объект: газопровод для транспортировки природного газа под давлением до 1,2 Мпа включительно
 Местоположение: Пермский край, Верещагинский г.о., п. Зюкайка, ул. Кислухина, в районе дома 8-1
 Площадь земель или части земельного участка, кв.м.: **116**
 Категория земель: земли населённых пунктов
 Вид разрешенного использования: для строительства газопровода

Обозначение характерных точек границ	Координаты (МСК-59), м	
	X	Y
1	540332,74	1318886,53
2	540331,51	1318896,56
3	540320,14	1318894,32
4	540321,52	1318884,39

Описание границ смежных землепользователей:

от т.1 до т.1 земли общего пользования

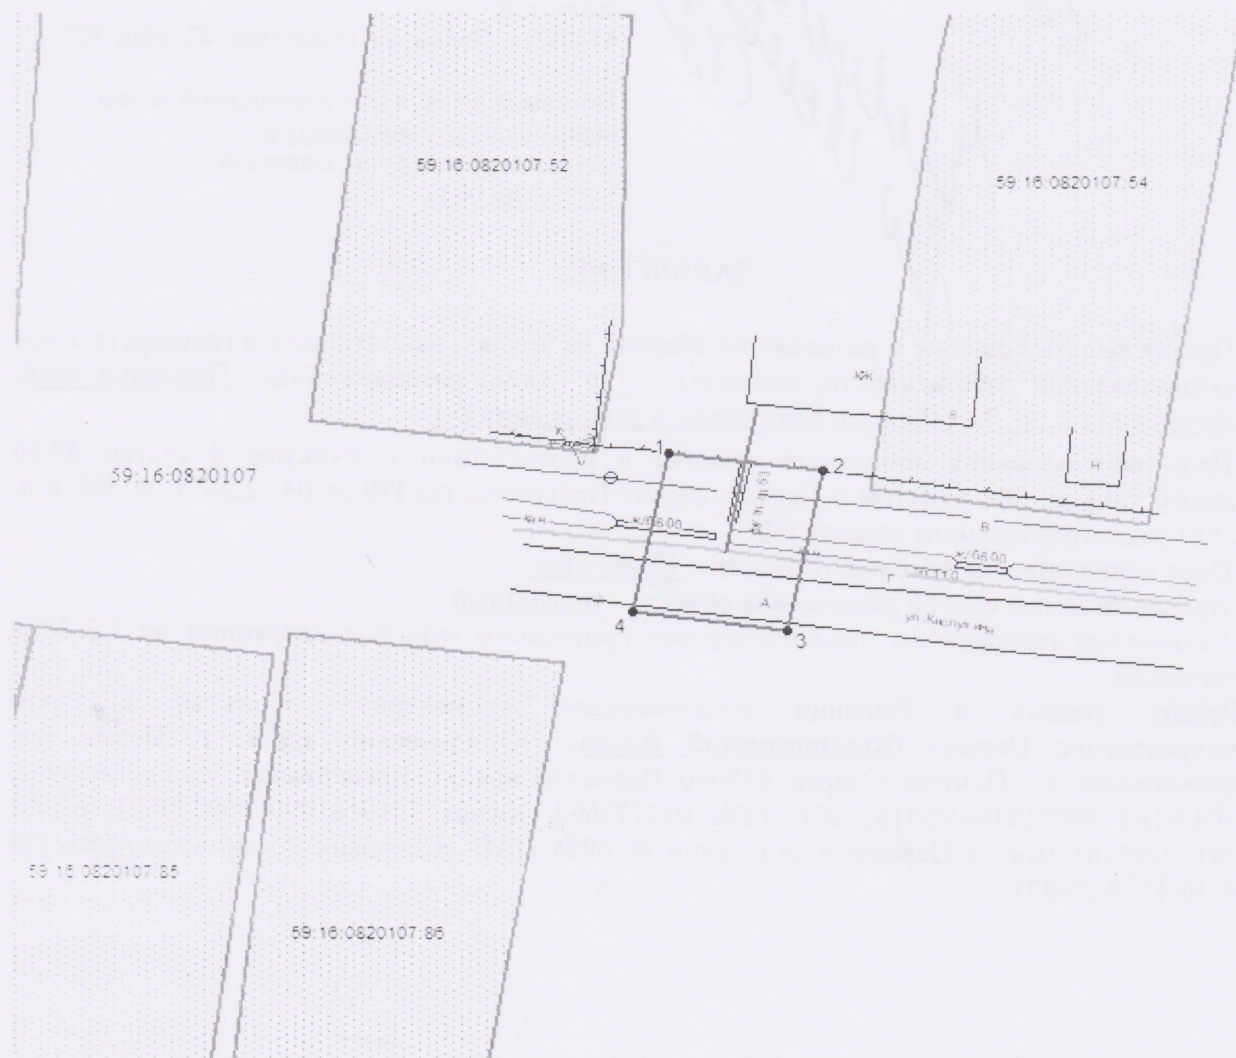

Масштаб 1:500

Условные обозначения:

- граница предполагаемых к использованию земель
- граница учтенных земельных участков
- граница кадастрового квартала
- проектируемый газопровод
- существующий газопровод
- 59:16:0820107:53 кадастровый номер земельного участка
- 59:16:0820107 номер кадастрового квартала

Заявитель _____

А.В. Крапивин/

Верно