



АДМИНИСТРАЦИЯ
ВЕРЕЩАГИНСКОГО
ГОРОДСКОГО ОКРУГА
ПЕРМСКОГО КРАЯ

ул. Ленина, д. 26, г. Верещагино, 617120
тел. (34 254) 3-35-50, факс 3-38-00

ОГРН 1195958041840 КПП 593301001 ИНН 5933012211
veradm@vereschagino.permkrai.ru

02.10.2023 № 254-01-46-1909

На № 47110 от 26.09.2023

АО «Газпром газораспределение
Пермь»

РЕШЕНИЕ
о размещении объектов

г. Верещагино

Администрация Верещагинского городского округа Пермского края
(наименование уполномоченного органа, принимающего решение о размещении объектов)

Разрешает акционерному обществу «Газпром газораспределение Пермь»
(наименование заявителя)

614097, г. Пермь, ул. Подлесная, 43, офис 304, тел. 89223761411, e-mail:
vinchakovaoo@геоинженер.рф
(его почтовый индекс и адрес, телефон, адрес электронной почты)

размещение объекта: Нефтепроводы и нефтепродуктопроводы диаметром DN 300 и менее,
газопроводы и иные трубопроводы давлением до 1,2 Мпа, для размещения которых не
требуется разрешения на строительство
(наименование объекта)

на землях населенных пунктов, площадь 447 кв. м.

(на землях, находящихся в государственной или муниципальной собственности согласно
сведениям Единого государственного реестра недвижимости)


на срок 12 месяцев

Местоположение: Пермский край, Верещагинский городской округ, г. Верещагино, ул.
Степана Разина, в районе дома 28, в кадастровом квартале 59:16:0010104
(адрес места размещения объектов согласно сведениям
Единого государственного реестра недвижимости)

Приложение: схема предполагаемых к использованию земель или части земельного участка
(схема предполагаемых к использованию земель или части земельного участка или сведения
из Единого государственного реестра недвижимости)

Глава городского округа-
глава администрации Верещагинского
городского округа Пермского края

Еговцева Ольга Михайловна
(34 254) 3-34-35

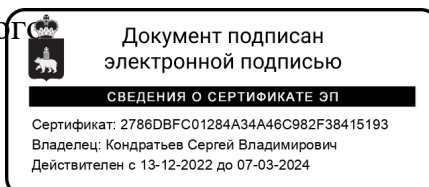

С.В. Кондратьев



Схема предполагаемых к использованию земель или части земельного участка

Объект: газопровод для транспортировки природного газа под давлением до 1.2 Мпа включительно

Местоположение: Пермский край, г.о. Верещагинский, г. Верещагино, ул. Степана Разина, в районе дома 28

Площадь земель или части земельного участка, кв.м **447**


Категория земель: земли населённых пунктов

Вид разрешенного использования: для строительства газопровода

Обозначение характерных точек границ	Координаты (МСК-59), м	
	X	Y
1	526991.09	1316123.17
2	526992.82	1316116.43
3	527024.94	1316124.78
4	527026.12	1316120.14
5	527028.89	1316120.72
6	527049.77	1316121.43
7	527047.36	1316131.36
8	527027.69	1316130.68
9	527004.88	1316126.39
10	526999.30	1316125.09

Описание границ смежных землепользователей:

- от т.1 до т.2 земли общего пользования
- от т.4 до т.9
- от т.2 до т.4 земельный участок с кадастровым номером 59:16:0010104:48
- от т.9 до т.1 земельный участок с кадастровым номером 59:16:0010104:50

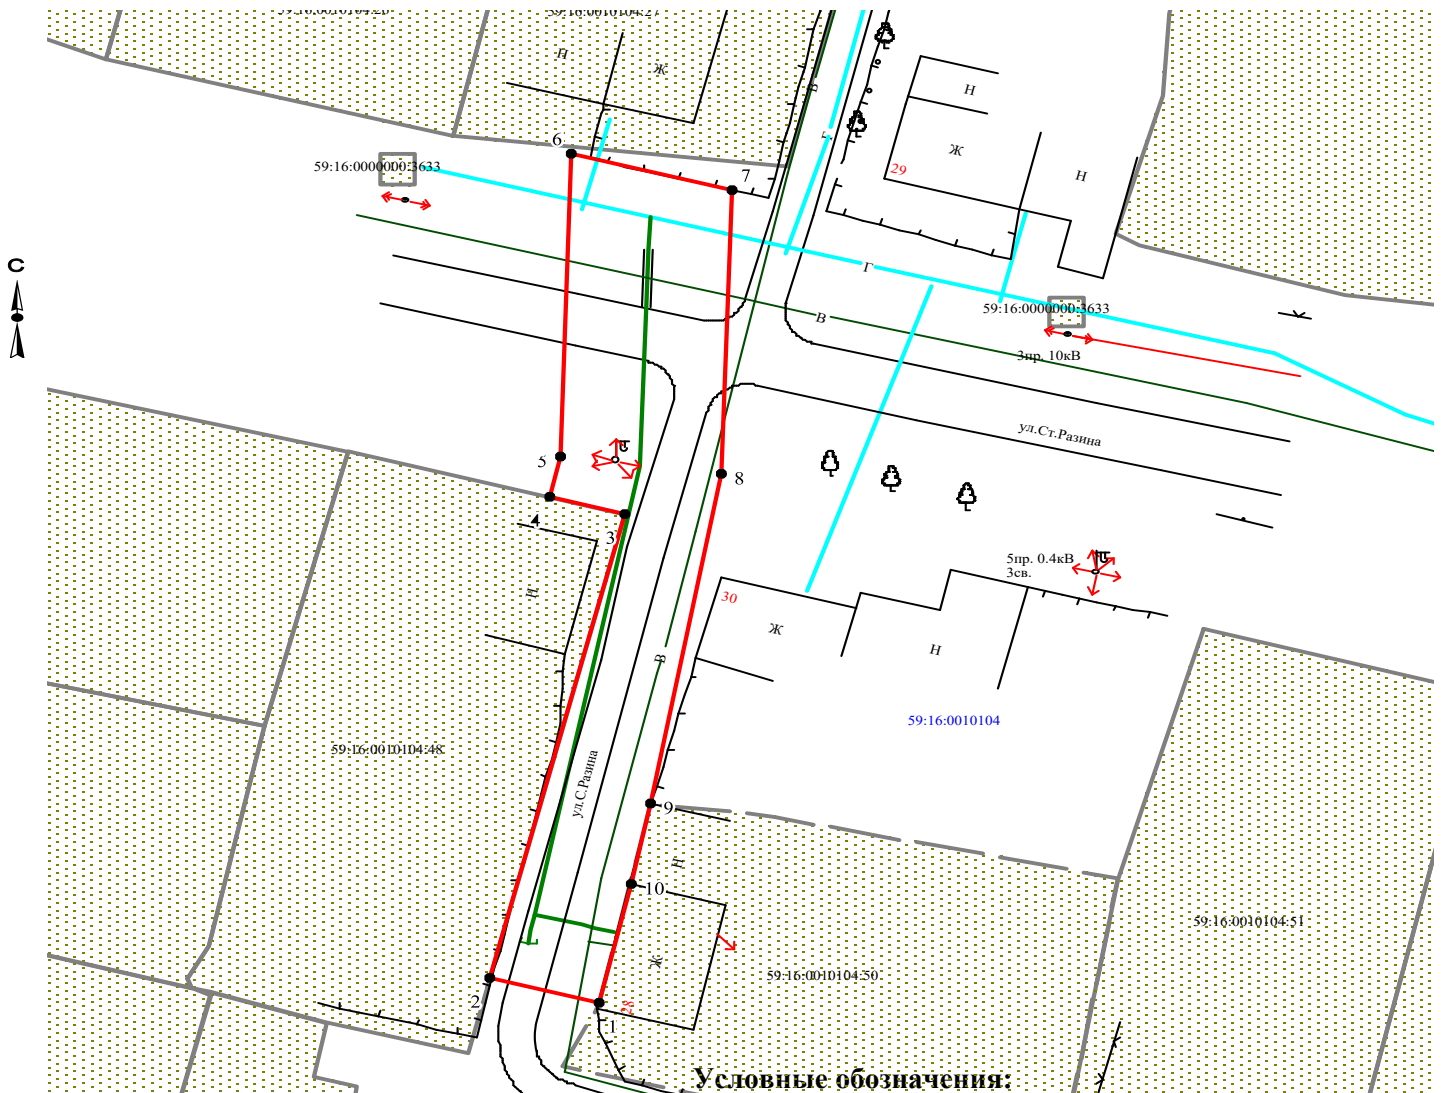

Условные обозначения:

- граница предполагаемых к использованию земель
- граница учтенных земельных участков, сведения о которой не определены
- граница учтенных земельных участков
- граница кадастрового квартала
- проектируемый газопровод
- существующий газопровод

Масштаб 1:500

Заявитель  /А.В. Крапивин/

Верно

59:16:0010104:50 кадастровый номер земельного участка
59:16:0010104 номер кадастрового квартала

