



**АДМИНИСТРАЦИЯ  
ВЕРЕЩАГИНСКОГО  
ГОРОДСКОГО ОКРУГА  
ПЕРМСКОГО КРАЯ**

ул. Ленина, д. 26, г. Верещагино, 617120  
тел. (34 254) 3-35-50, факс 3-38-00

ОГРН 1195958041840 КПП 593301001 ИНН 5933012211  
veradm@vereschagino.permkrai.ru

10.05.2023 № 254-01-07-1176

На № 38861 от 04.05.2023

АО «Газпром газораспределение  
Пермь»

**РЕШЕНИЕ**  
о размещении объектов

г. Верещагино

Администрация Верещагинского городского округа Пермского края  
(наименование уполномоченного органа, принимающего решение о размещении объектов)

Разрешает акционерному обществу «Газпром газораспределение Пермь»  
(наименование заявителя)

614097, г. Пермь, ул. Подлесная, 43, офис 304, тел. 89223761411, e-mail:  
vasilyevaav@геоинженер.рф  
(его почтовый индекс и адрес, телефон, адрес электронной почты)


размещение объекта: газопроводы давлением до 1,2 Мпа, для размещения которых не  
требуется разрешения на строительство  
(наименование объекта)

на землях населенных пунктов, площадь 270 кв. м.  
(на землях, находящихся в государственной или муниципальной собственности согласно  
сведениям Единого государственного реестра недвижимости)  
на срок 12 месяцев

Местоположение: Пермский край, Верещагинский городской округ, г. Верещагино, ул.  
Профинтерна, у дома 1б, в кадастровом квартале 59:16:0010328  
(адрес места размещения объектов согласно сведениям  
Единого государственного реестра недвижимости)

Приложение: схема предполагаемых к использованию земель или части земельного участка  
(схема предполагаемых к использованию земель или части земельного участка или сведения  
из Единого государственного реестра недвижимости)

Глава городского округа-  
глава администрации Верещагинского  
городского округа Пермского края

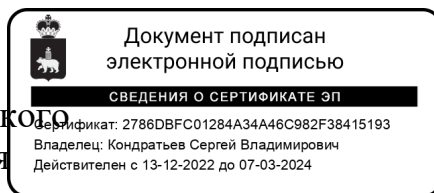

С.В. Кондратьев

Еговцева Ольга Михайловна  
(34 254) 3-34-35



# Схема предполагаемых к использованию земель или части земельного участка


Объект: газопровод для транспортировки природного газа под давлением до 1,2 Мпа включительно

Местоположение: Пермский край, г.о. Верещагинский, г. Верещагино, ул. Профинтерна, у дома 16

Площадь земель или части земельного участка, кв.м: 270

Категория земель: земли населенных пунктов

Вид разрешенного использования: для строительства газопровода

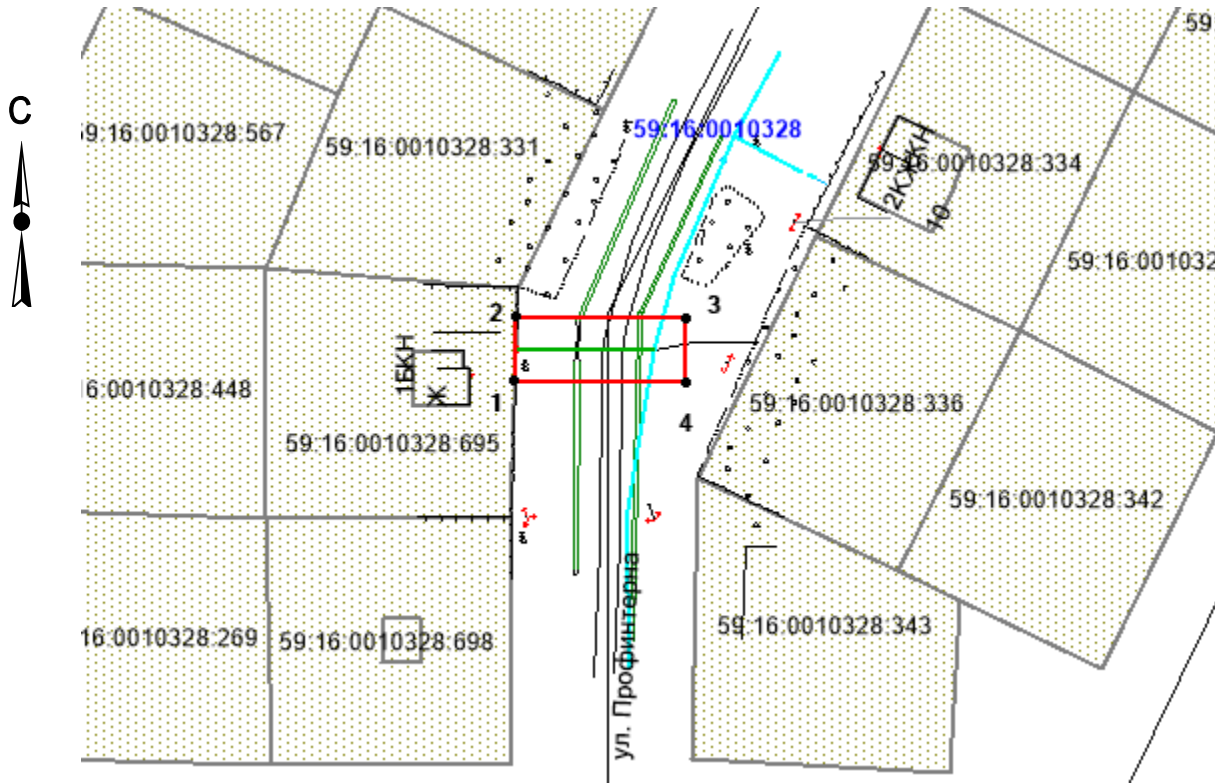

Масштаб 1:1200

## Описание границ смежных землепользователей:

- от т.1 до т.2 - граница участка с кадастровым № 59:16:0010328:695
- от т.2 до т.1 - земли общего пользования

| Обозначение характерных точек границ | Координаты, м (МСК-59) |            |
|--------------------------------------|------------------------|------------|
|                                      | X                      | Y          |
| 1                                    | 523950,58              | 1313772,25 |
| 2                                    | 523960,58              | 1313772,55 |
| 3                                    | 523960,37              | 1313799,42 |
| 4                                    | 523950,37              | 1313799,34 |

## Условные обозначения:

- - граница предполагаемых к использованию земель ;
- - граница учтенных земельных участков;
- - граница кадастрового квартала;
- - проектируемый газопровод;
- - существующий газопровод;
- 59:16:0010328 - обозначение кадастрового квартала;
- 59:16:0010328:695 - кадастровый номер земельного участка;

Заявитель

 /Кравцов А.В./

