



АДМИНИСТРАЦИЯ
ВЕРЕЩАГИНСКОГО
ГОРОДСКОГО ОКРУГА
ПЕРМСКОГО КРАЯ

ул. Ленина, д. 26, г. Верещагино, 617120
тел. (34 254) 3-35-50, факс 3-38-00

ОГРН 1195958041840 КПП 593301001 ИНН 5933012211
veradm@vereschagino.permkrai.ru

АО «Газпром газораспределение
Пермь»

10.08.2023 № 254-01-46-1502

На № 42968 от 03.08.2023

РЕШЕНИЕ

о размещении объектов

г. Верещагино

Администрация Верещагинского городского округа Пермского края
(наименование уполномоченного органа, принимающего решение о размещении объектов)

Разрешает акционерному обществу «Газпром газораспределение Пермь»
(наименование заявителя)

614097, г. Пермь, ул. Подлесная, 43, офис 304, тел. 89223761411, e-mail:
vinchakovaoo@геоинженер.рф
(его почтовый индекс и адрес, телефон, адрес электронной почты)

размещение объекта: Нефтепроводы и нефтепродуктопроводы диаметром DN 300 и менее,
газопроводы и иные трубопроводы давлением до 1,2 Мпа, для размещения которых не
требуется разрешения на строительство
(наименование объекта)

на землях населенных пунктов, площадь 361 кв. м.
(на землях, находящихся в государственной или муниципальной собственности согласно
сведениям Единого государственного реестра недвижимости)

на срок 12 месяцев

Местоположение: Пермский край, Верещагинский городской округ, г. Верещагино, ул.
Советская, в районе дома 31б, в кадастровом квартале 59:16:0010133
(адрес места размещения объектов согласно сведениям
Единого государственного реестра недвижимости)

Приложение: схема предполагаемых к использованию земель или части земельного участка
(схема предполагаемых к использованию земель или части земельного участка или сведения
из Единого государственного реестра недвижимости)

Глава городского округа-
глава администрации Верещагинского
городского округа Пермского края

Еговцева Ольга Михайловна
(34 254) 3-34-35

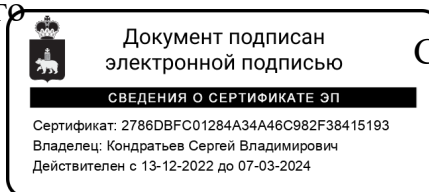


Схема предполагаемых к использованию земель или части земельного участка

Объект: газопровод для транспортировки природного газа под давлением до 1.2 Мпа включительно

Местоположение: Пермский край, г.о. Верещагинский, г. Верещагино, ул. Советская, в районе дома 31Б

Площадь земель или части земельного участка, кв.м **361**


Категория земель: земли населённых пунктов

Вид разрешенного использования: для строительства газопровода

Обозначение характерных точек границ	Координаты (МСК-59), м	
	X	Y
1	525076.72	1315356.19
2	525077.33	1315361.18
3	525076.86	1315363.02
4	525075.14	1315371.49
5	525074.32	1315377.53
6	525073.43	1315383.66
7	525072.09	1315395.19
8	525074.21	1315398.23
9	525075.17	1315398.46
10	525078.16	1315413.08
11	525068.33	1315415.06
12	525064.28	1315393.48
13	525067.47	1315394.02
14	525068.40	1315385.29
15	525068.69	1315385.03
16	525070.62	1315370.20
17	525070.78	1315368.16
18	525071.38	1315361.14
19	525074.74	1315361.29

Описание границ смежных землепользователей:

- от т.1 до т.2
- от т.7 до т.12 земли общего пользования
- от т.17 до т.18
- от т.2 до т.3 земельный участок с кадастровым номером 59:16:0010133:21
- от т.3 до т.7 земельный участок с кадастровым номером 59:16:0010133:23
- от т.12 до т.17 земельный участок с кадастровым номером 59:16:0010133:26
- от т.18 до т.1 земельный участок с кадастровым номером 59:16:0010133:490

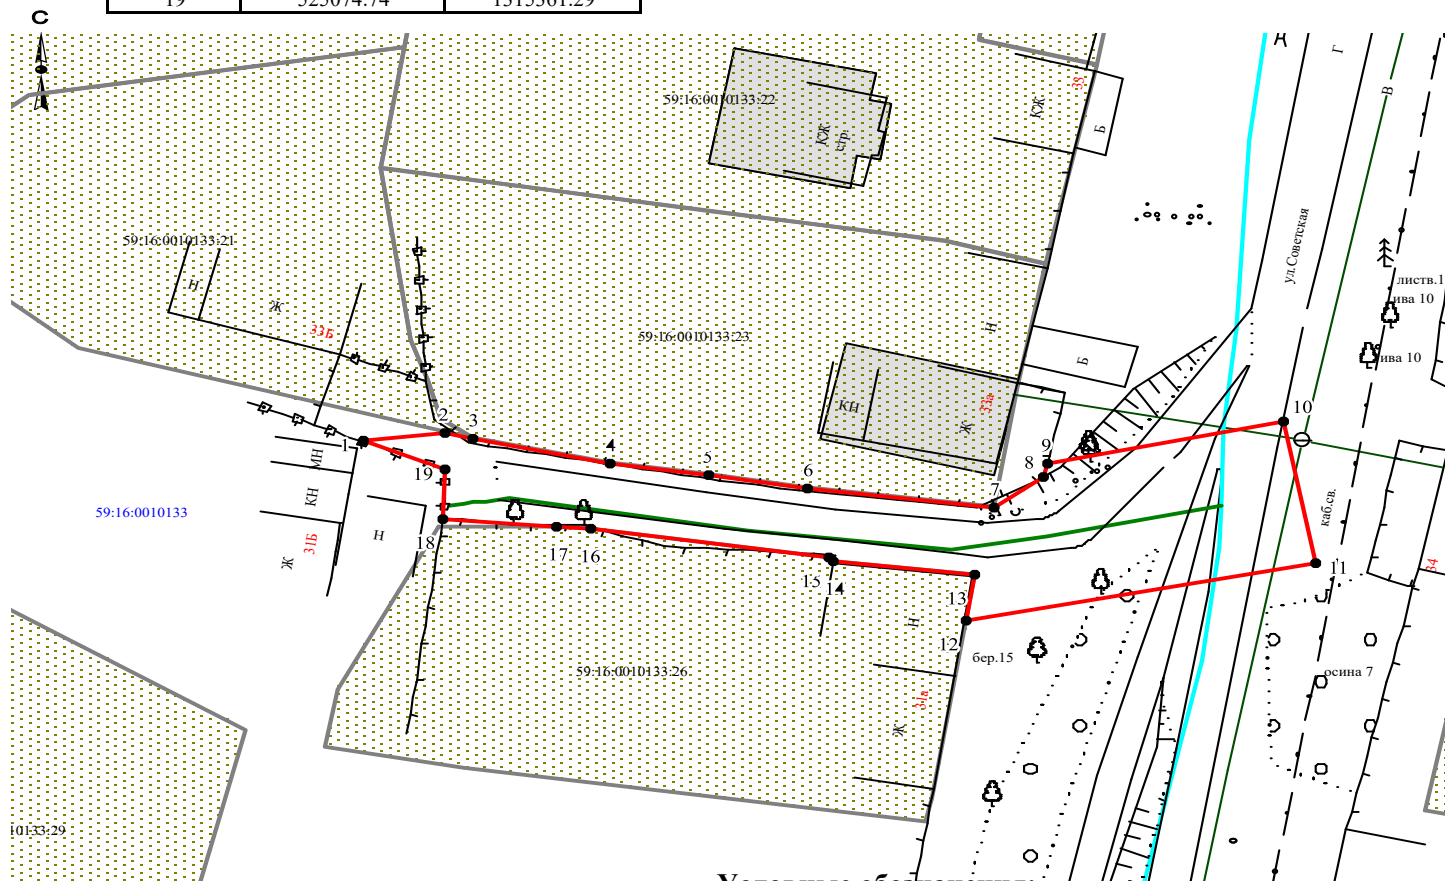

Условные обозначения:

- граница предполагаемых к использованию земель
- граница учтенных земельных участков
- граница кадастрового квартала
- проектируемый газопровод
- существующий газопровод

Масштаб 1:500

Заявитель А.В. Крапивин/

Верно

59:16:0010133:21 кадастровый номер земельного участка
59:16:0010133 номер кадастрового квартала

