



АДМИНИСТРАЦИЯ  
ВЕРЕЩАГИНСКОГО  
ГОРОДСКОГО ОКРУГА  
ПЕРМСКОГО КРАЯ

ул. Ленина, д. 26, г. Верещагино, 617120  
тел./факс (34 254) 3-35-50,  
ОГРН 1195958041840 КПП 593301001  
ИНН 5933012211 veradm@ya.ru

МКУ «Отдел капитального  
строительства администрации  
Верещагинского городского  
округа Пермского края»

05.04.2022 № 254-01-46-389

На № 71 от 31.03.2022

РЕШЕНИЕ  
о размещении объекта

г. Верещагино

Администрация Верещагинского городского округа Пермского края  
(наименование уполномоченного органа, принимающего решение о размещении объектов)

разрешает МКУ «Отдел капитального строительства администрации Верещагинского городского округа Пермского края»

(наименование заявителя)

617120, Пермский край, г. Верещагино, ул. Ленина, 26, тел. 8 34254 33659, e-mail: oksveradm@yandex.ru

(его почтовый индекс и адрес, телефон, адрес электронной почты)

размещение объекта: Линейные сооружения канализации (в том числе ливневой) и водоотведения, для размещения которых не требуется разрешения на строительство

(наименование объекта)

на землях населенных пунктов, площадью 55,88 кв.м.

(на землях, находящихся в государственной или муниципальной собственности согласно сведениям государственного кадастра недвижимости)


на срок 12 месяцев

Местоположение: Пермский край, Верещагинский городской округ, г. Верещагино, ул. Ульяновская, земельный участок в кадастровом квартале 59:16:0010309

(адрес места размещения объектов согласно сведениям государственного кадастра недвижимости)

Приложение: схема предполагаемых к использованию земель или части земельного участка (проект предполагаемых к использованию земель или части земельного участка, или кадастровая выписка о земельном участке, или кадастровый паспорт земельного участка)

Глава городского округа-  
глава администрации Верещагинского  
городского округа Пермского края

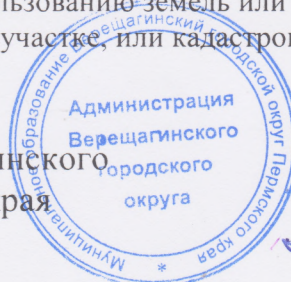

С.В. Кондратьев

Еговцева Ольга Михайловна  
8 (34 254) 3-34-35



Схема предполагаемых к использованию земель или части земельного участка

Объект: устройство сетей дренажа.


Месторасположение земельного участка: Российская Федерация, Пермский край, г.о. Верещагинский, з. Верещагино, ул. Ульяновская (земельный участок в кадастровом квартале №59:16:0010309).

Площадь земель или части земельного участка: 55,88 м<sup>2</sup>.

Категория земель: земли населённых пунктов.

Вид разрешенного использования\*: Линейные сооружения канализации (в том числе ливневой) и водоотведения, для размещения которых не требуется разрешения на строительство.

\* Постановление Правительства РФ от 3 декабря 2014г. №1300 "об утверждении перечня видов объектов, размещение которых может осуществляться на землях или земельных участках, находящихся в государственной или муниципальной собственности, без предоставления земельных участков или установления сервитута" см. пункт 3.

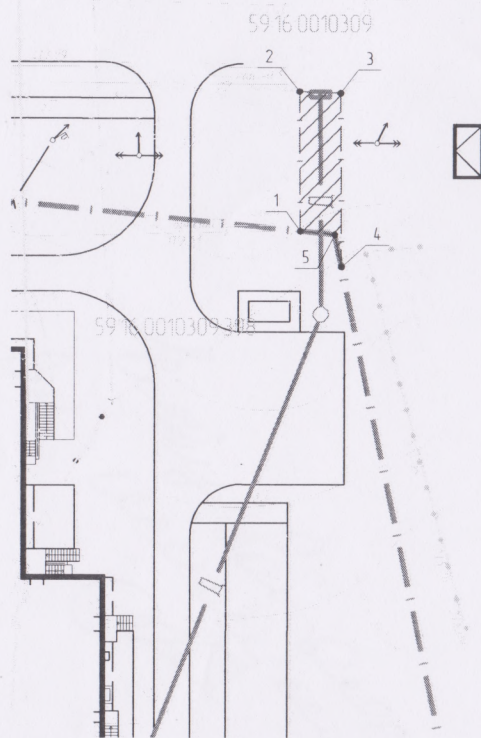

Условные обозначения и изображения

- - - - - Граница земельного участка;
- ▨▨▨▨▨▨ - - - - - Образующий земельный участок;
- 1 - - - - - Надписи номеров вновь образованных характерных точек земельного участка;
- 59:144:10053:30 - - - - - Кадастровые номера земельных участков.

Ведомость координат образуемого земельного участка  
Система координат МСК59

Номер точки	Х	у
1	526092.0160	1314.790.5977
2	526099.1578	1314.779.0364
3	526102.4795	1314.781.2703
4	526093.5736	1314.795.6874
5	526094.6900	1314.792.6700

Описание границ смежных землепользований:

1-2, 2-3, 3-4 земельный участок по адресу: Российская Федерация, Пермский край, г.о. Верещагинский, з. Верещагино, ул. Ульяновская (земельный участок в кадастровом квартале №59:16:0010309).

4-5, 5-1 земельный участок по адресу: Российская Федерация, Пермский край, г.о. Верещагинский, з. Верещагино, ул. Железнодорожная, з/у 20 (земельный участок в кадастровом квартале №59:16:0010309:398).



Заявитель

(подпись, расшифровка подписи)

МП

Масштаб 1:500