



**АДМИНИСТРАЦИЯ
ВЕРЕЩАГИНСКОГО
ГОРОДСКОГО ОКРУГА
ПЕРМСКОГО КРАЯ**

ул. Ленина, д. 26, г. Верещагино, 617120
тел. (34 254) 3-35-50, факс 3-38-00
ОГРН 1195958041840 КПП 593301001 ИНН 5933012211
veradm@vereschagino.permkrai.ru

07.04.2023 № 254-01-46-680

На № 16.6 от 27.03.2023

ОАО «Межрегиональная
распределительная сетевая
компания Урала»

РЕШЕНИЕ
о размещении объектов

г. Верещагино

Администрация Верещагинского городского округа Пермского края
(наименование уполномоченного органа, принимающего решение о размещении объектов)

Разрешает ОАО «Межрегиональная распределительная сетевая компания Урала»
(наименование заявителя)

620026, Свердловская область, г. Екатеринбург ул. Мамина-Сибиряка, д. 140, тел. 89027907807, e-mail: 79091004378@mail.ru
(его почтовый индекс и адрес, телефон, адрес электронной почты)


размещение объекта: Линии электропередачи классом напряжения до 35 кВ, а также связанные с ними трансформаторные подстанции, распределительные пункты и иное предназначенное для осуществления передачи электрической энергии оборудование, для размещения которых не требуется разрешения на строительство
(наименование объекта)

на землях населенных пунктов, площадью 68 кв.м.
(на землях, находящихся в государственной или муниципальной собственности согласно сведениям Единого государственного реестра недвижимости)

на срок бессрочно
Местоположение: Пермский край, Верещагинский городской округ, п. Субботники, в кадастровом квартале 59:16:1630101
(адрес места размещения объектов согласно сведениям государственного Единого государственного реестра недвижимости)

Приложение: схема предполагаемых к использованию земель или части земельного участка
(схема предполагаемых к использованию земель или части земельного участка или сведения из Единого государственного реестра недвижимости)

Глава городского округа-
глава администрации Верещагинского
городского округа Пермского края

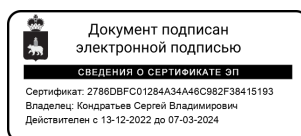

С.В. Кондратьев

Еговцева Ольга Михайловна
(34 254) 3-34-35



СХЕМА ГРАНИЦ
предполагаемых к использованию земель
или части земельного участка на кадастровом плане территории

Объект: Строительство (ЛЭП 0,4 кВ от опоры №4 ВЛ 0,4 кВ № 1 КТП №5023 (L-0,02 км), установка ЩУ на вновь установленной опоре строящегося ответвления) для электроснабжения малоэтажной жилой застройки по адресу: Верещагинский р-он, п. Субботники (4200021501).

Местоположение: Пермский край, г.о. Верещагинский, п. Субботники.

Категория земель: Земли населенных пунктов

Площадь земельного участка: 68 кв.м

Вид разрешенного использования: -


Каталог координат, МСК-59		
№ точки	X	Y
н1	520474.11	1312405.09
н2	520475.22	1312407.65
н3	520475.03	1312409.24
н4	520457.60	1312406.83
н5	520458.10	1312402.87
н1	520474.11	1312405.09

Описание границ смежных землепользователей:

От н1 до н2 – земельный участок с кадастровым номером 59:16:1630101:310;

От н2 до н1 – земли общего пользования.

Схема границ земельного участка

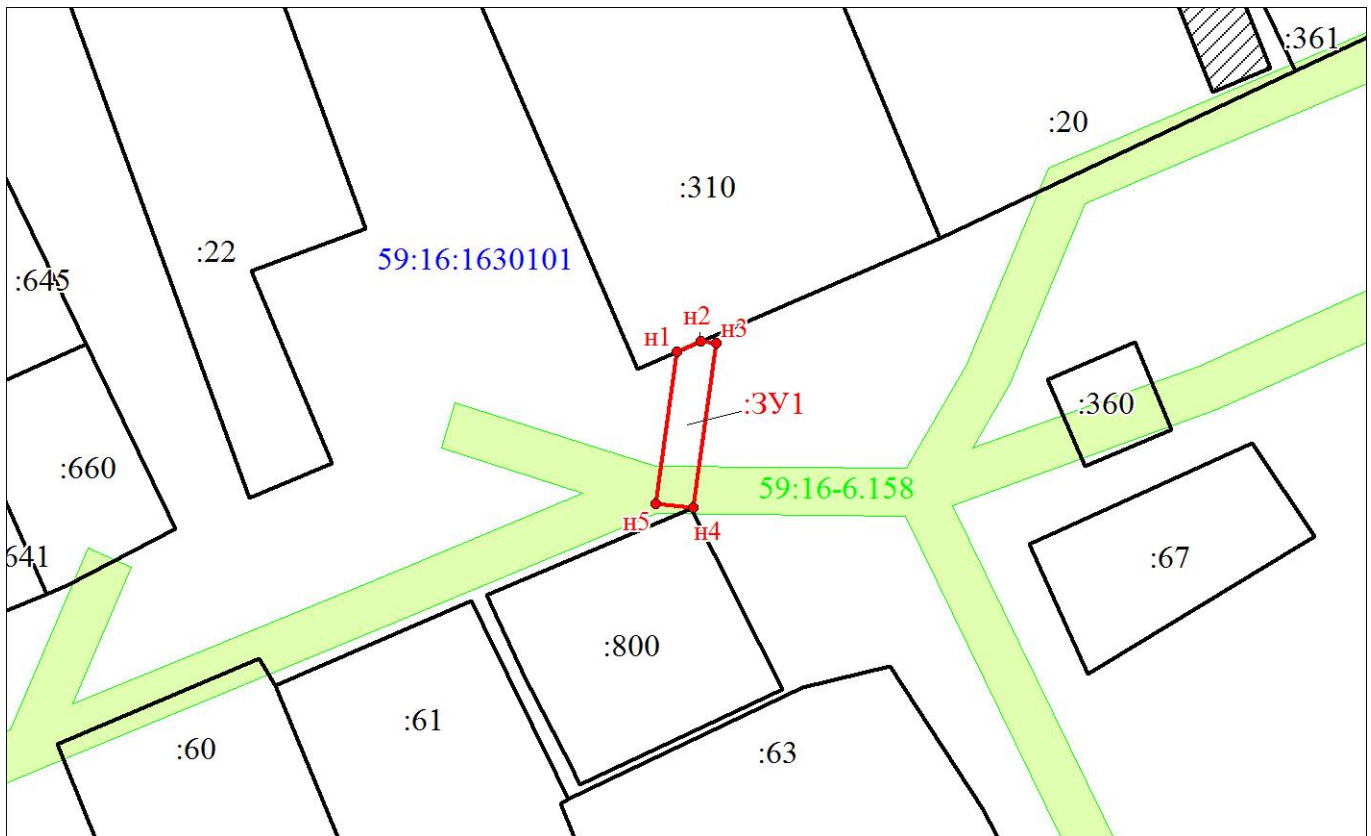

Масштаб 1:800

Условные обозначения:

- | | | | |
|--|---|--|--|
| | - граница образуемого земельного участка, предполагаемого к использованию | | - граница земельного участка, сведения о котором содержатся в ЕГРН |
| | - обозначение образуемого земельного участка | | - кадастровый номер земельного участка, сведения о котором содержатся в ЕГРН |
| | - обозначение характерной точки границы образуемого земельного участка | | - номер кадастрового квартала |
| | - граница зоны с особыми условиями использования территории | | - граница кадастрового квартала |

Заявитель:

представитель по доверенности

М.П.

Усанина
(подпись)

Усанина Ю.С.

(расшифровка подписи)

