



**АДМИНИСТРАЦИЯ  
ВЕРЕЩАГИНСКОГО  
ГОРОДСКОГО ОКРУГА  
ПЕРМСКОГО КРАЯ**

ул. Ленина, д. 26, г. Верещагино, 617120  
тел./факс (34 254) 3-35-50,  
ОГРН 1195958041840 КПП 593301001  
ИНН 5933012211 veradm@ya.ru

ОАО «Межрегиональная  
распределительная сетевая  
компания Урала»-филиал  
«Пермэнерго»

13.04.2022 № 254-01-46-422

На № 18.8 от 07.04.2022

**РЕШЕНИЕ**  
о размещении объекта

г. Верещагино

Администрация Верещагинского городского округа Пермского края  
(наименование уполномоченного органа, принимающего решение о размещении объектов)

Разрешает ОАО «Межрегиональная распределительная сетевая компания Урала» - филиал «Пермэнерго»

(наименование заявителя)

620026, Свердловская область, город Екатеринбург ул. Мамина-Сибиряка, д. 140, тел. 89125910537, e-mail: jjjnina@mail.ru

(его почтовый индекс и адрес, телефон, адрес электронной почты)

размещение объекта: Линии электропередачи классом напряжения до 35 кВ, а также связанные с ними трансформаторные подстанции, распределительные пункты и иное предназначенное для осуществления передачи электрической энергии оборудование, для размещения которых не требуется разрешения на строительство

(наименование объекта)

на землях населенных пунктов, площадью 240 кв.м.

(на землях, находящихся в государственной или муниципальной собственности согласно сведениям государственного кадастра недвижимости)

на срок бессрочно

Местоположение: Пермский край, Верещагинский городской округ, п. Бородулино (4200020247) кадастровый номер 59:16:1440101:695

(адрес места размещения объектов согласно сведениям государственного кадастра недвижимости)

Приложение: схема предполагаемых к использованию земель или части земельного участка (проект предполагаемых к использованию земель или части земельного участка, или кадастровая выписка о земельном участке, или кадастровый паспорт земельного участка)

Глава городского округа-  
глава администрации Верещагинского  
городского округа Пермского края



С.В. Кондратьев

Еговцева Ольга Михайловна  
(34 254) 3-34-35



**СХЕМА ГРАНИЦ**  
предполагаемых к использованию земель  
или части земельного участка


Объект: «Строительство (ВЛ 0,22 кВ от опоры №8 ВЛ 0,4 кВ №4 КТП-5012 (L-0,060 км); установка ЩУ на вновь установленной опоре) для электроснабжения модуля очистных сооружений по адресу: Верецагинский район, п. Бородулино, ул. Северная (4200020247). 59:16:1440101:695.»

Местоположение: Пермский край, Верецагинский городской округ, п. Бородулино

Площадь земель или части земельного участка: 240 кв.м.

Категория земельного участка: Земли населённых пунктов

Вид разрешенного использования: —

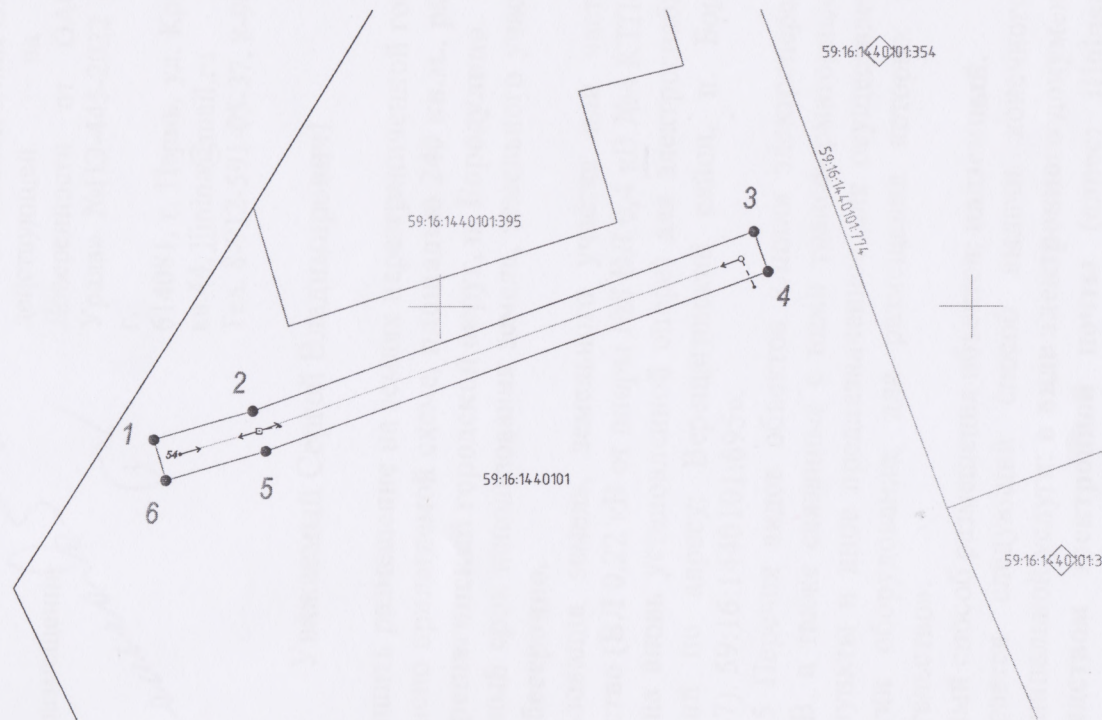

Каталог координат, м		
№ точки границы	X	Y
1	2	3
1	517137,47	1298972,94
2	517140,17	1298982,31
3	517157,01	1299029,42
4	517153,24	1299030,77
5	517136,36	1298983,53
6	517133,63	1298974,05
1	517137,47	1298972,94
Система координат МСК-59		

Описание границ смежных землепользователей:  
от т.1 до т.1 муниципальные земли

Масштаб 1:500

**Условные обозначения**

- границы испрашиваемого земельного участка (части земельного участка)
- границы существующих земельных участков, учтенных в ЕГРН
- границы существующих объектов капитального строительства, учтенных в ЕГРН
- границы кадастрового квартала
- 59:16:1440101:941 — кадастровый номер земельного участка
- 59:16:1440101 — номер кадастрового квартала
- ось проектируемой ВЛ

Заявитель: *Самойлова Н* **Самойлова Н**

МП

(подпись, расшифровка подл)

Верно

(для юридических лиц  
и индивидуальных предпринимателей)