



**АДМИНИСТРАЦИЯ
ВЕРЕЩАГИНСКОГО
ГОРОДСКОГО ОКРУГА
ПЕРМСКОГО КРАЯ**

ул. Ленина, д. 26, г. Верещагино, 617120
тел. (34 254) 3-35-50, факс 3-38-00
ОГРН 1195958041840 КПП 593301001 ИНН 5933012211
veradm@vereschagino.permkrai.ru

27.04.2023 № 254-01-46-791

На № 14.8 от 17.04.2023

ОАО «Межрегиональная
распределительная сетевая
компания Урала»

РЕШЕНИЕ
о размещении объектов

г. Верещагино

Администрация Верещагинского городского округа Пермского края
(наименование уполномоченного органа, принимающего решение о размещении объектов)

Разрешает ОАО «Межрегиональная распределительная сетевая компания Урала»
(наименование заявителя)

620026, Свердловская область, г. Екатеринбург ул. Мамина-Сибиряка, д. 140, тел. 89027907807, e-mail: usanina@dservisperm.ru
(его почтовый индекс и адрес, телефон, адрес электронной почты)

размещение объекта: Линии электропередачи классом напряжения до 35 кВ, а также связанные с ними трансформаторные подстанции, распределительные пункты и иное предназначенное для осуществления передачи электрической энергии оборудование, для размещения которых не требуется разрешения на строительство
(наименование объекта)

на землях населенных пунктов, площадью 171 кв.м.
(на землях, находящихся в государственной или муниципальной собственности согласно сведениям Единого государственного реестра недвижимости)

на срок бессрочно
Местоположение: Пермский край, Верещагинский городской округ, д. Кукеты, в кадастровом квартале 59:16:1830101
(адрес места размещения объектов согласно сведениям Единого государственного реестра недвижимости)

Приложение: схема предполагаемых к использованию земель или части земельного участка
(схема предполагаемых к использованию земель или части земельного участка или сведения из Единого государственного реестра недвижимости)

Глава городского округа-
глава администрации Верещагинского
городского округа Пермского края



С.В. Кондратьев

Еговцева Ольга Михайловна
(34 254) 3-34-35



СХЕМА ГРАНИЦ
предполагаемых к использованию земель
или части земельного участка на кадастровом плане территории

Объект: Строительство (ЛЭП 0,4 кВ от опоры №26 ВЛ 0,4 кВ № 2 КТП-5139 (L-0,027 км), установка ЩУ на вновь установленной опоре строящегося ответвления для электроснабжения объекта медицинского учреждения по адресу: Верещагинский р-н, д. Кукеты (4200021787)

Местоположение: Пермский край, г.о. Верещагинский, д. Кукеты

Категория земель: Земли населенных пунктов

Площадь земельного участка: 171 кв.м

Вид разрешенного использования: -


| Каталог координат, МСК-59 | | |
|---------------------------|-----------|------------|
| № точки | X | Y |
| н1 | 528969.27 | 1330191.09 |
| н2 | 528964.27 | 1330191.27 |
| н3 | 528937.79 | 1330159.41 |
| н4 | 528940.81 | 1330156.77 |
| н1 | 528969.27 | 1330191.09 |

Описание границ смежных землепользователей:

От н1 до н2 – граница земельного участка с кадастровым номером 59:16:1830101:524;

От н2 до н1 – территория общего пользования.

Схема границ земельного участка

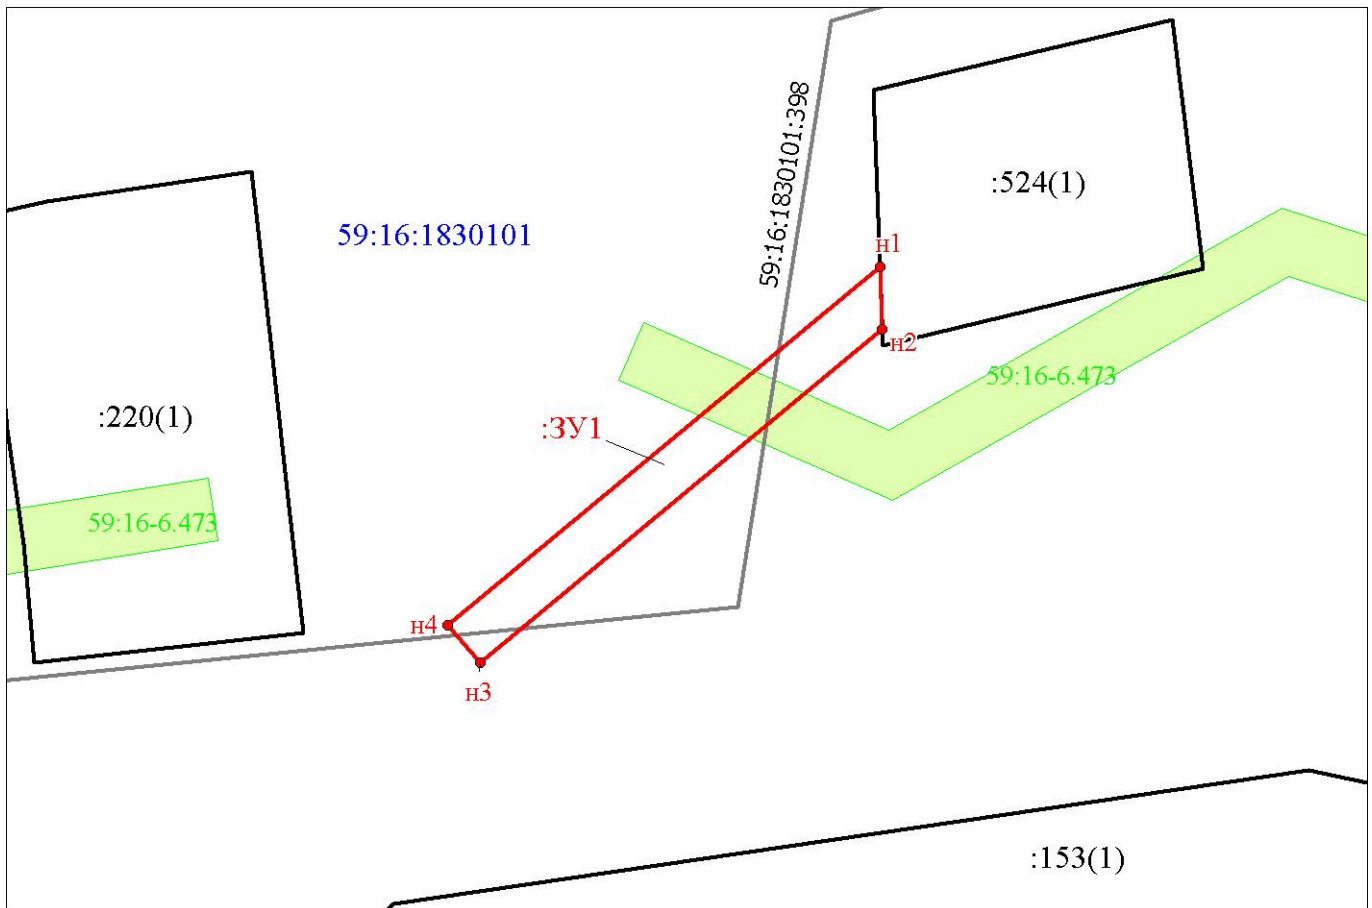

Масштаб 1:600

Условные обозначения:

- | | | | |
|---|---|--|--|
| | - граница образуемого земельного участка, предполагаемого к использованию | | - граница земельного участка, сведения о котором содержатся в ЕГРН |
| :3У1 | - обозначение образуемого земельного участка | :524(1) | - кадастровый номер земельного участка, сведения о котором содержатся в ЕГРН |
| ● н1 | - обозначение характерной точки границы образуемого земельного участка | 59:16:1830101 | - номер кадастрового квартала |
| | - граница зоны с особыми условиями использования территории | | - граница кадастрового квартала |

Заявитель:

представитель по доверенности

М.П.

Усанина Ю.С.
(подпись)

Усанина Ю.С.

(расшифровка подписи)

