



АДМИНИСТРАЦИЯ  
ВЕРЕЩАГИНСКОГО  
ГОРОДСКОГО ОКРУГА  
ПЕРМСКОГО КРАЯ

ул. Ленина, д. 26, г. Верещагино, 617120  
тел. (34 254) 3-35-50, факс 3-38-00  
ОГРН 1195958041840 КПП 593301001 ИНН 5933012211  
veradm@vereschagino.permkrai.ru

ОАО «Межрегиональная  
распределительная сетевая  
компания Урала»

04.08.2023 № 254-01-46-1438

На № 18.1 от 27.07.2023

РЕШЕНИЕ

о размещении объектов

г. Верещагино

Администрация Верещагинского городского округа Пермского края  
(наименование уполномоченного органа, принимающего решение о размещении объектов)

Разрешает ОАО «Межрегиональная распределительная сетевая компания Урала»  
ИНН 6671163413 ОГРН 1056604000970

(наименование заявителя)

620026, Свердловская область, г. Екатеринбург ул. Мамина-Сибиряка, д. 140, тел.  
89822332940, e-mail: usanina@dservisperm.ru

(его почтовый индекс и адрес, телефон, адрес электронной почты)

размещение объекта: Линии электропередачи классом напряжения до 35 кВ, а также  
связанные с ними трансформаторные подстанции, распределительные пункты и иное  
предназначенное для осуществления передачи электрической энергии оборудование, для  
размещения которых не требуется разрешения на строительство

(наименование объекта)

на землях населенных пунктов, площадью 661 кв.м.

(на землях, находящихся в государственной или муниципальной собственности согласно  
сведениям Единого государственного реестра недвижимости)

на срок бессрочно

Местоположение: Пермский край, Верещагинский городской округ, д. Горынцы, в  
кадастровом квартале 59:16:0950101

(адрес места размещения объектов согласно сведениям Единого государственного  
реестра недвижимости)

Приложение: схема предполагаемых к использованию земель или части земельного участка  
(схема предполагаемых к использованию земель или части земельного участка или сведения  
из Единого государственного реестра недвижимости)

Глава городского округа-  
глава администрации Верещагинского  
городского округа Пермского края

Еговцева Ольга Михайловна  
(34 254) 3-34-35



Документ подписан  
электронной подписью

С.В. Кондратьев

СВЕДЕНИЯ О СЕРТИФИКАТЕ ЭП

Сертификат: 2786DBFC01284A34A46C982F38415193  
Владелец: Кондратьев Сергей Владимирович  
Действителен с 13-12-2022 до 07-03-2024



**СХЕМА ГРАНИЦ**  
**предполагаемых к использованию земель**  
**или части земельного участка на кадастровом плане территории**

**Объект:** ЛЭП 0,4 кВ от РУ 0,4 кВ ВЛ 0,4 кВ № 1 КТП №5074 (L-0,15 км), установка ЩУ на вновь установленной опоре строящегося ответвления для электроснабжения малоэтажной жилой застройки по адресу: Верещагинский р-н, д. Горынцы (4200021691)

**Местоположение:** Пермский край, г.о. Верещагинский, д. Горынцы

**Категория земель:** Земли населенных пунктов

**Площадь земельного участка:** 661 кв.м

**Вид разрешенного использования:** -

Каталог координат, МСК-59					
№ точки	X	Y	№ точки	X	Y
н1	533937.61	1319260.82	н8	533993.21	1319417.05
н2	533950.87	1319295.75	н9	533990.26	1319410.12
н3	533965.00	1319332.85	н10	533975.95	1319372.42
н4	533979.69	1319371.00	н11	533961.26	1319334.28
н5	533993.99	1319408.66	н12	533947.13	1319297.17
н6	533996.55	1319414.69	н13	533933.81	1319262.10
н7	533996.06	1319414.20	н1	533937.61	1319260.82


**Описание границ смежных землепользователей:**

От н1 до н6, от н8 до н13 – земли общего пользования;

От н6 до н8 – ЗУ 59:16:0950101:33 (ЕЗ 59:16:0000000:63);

От н13 до н1 – ЗУ 59:16:0950101:21.

**Схема границ земельного участка**

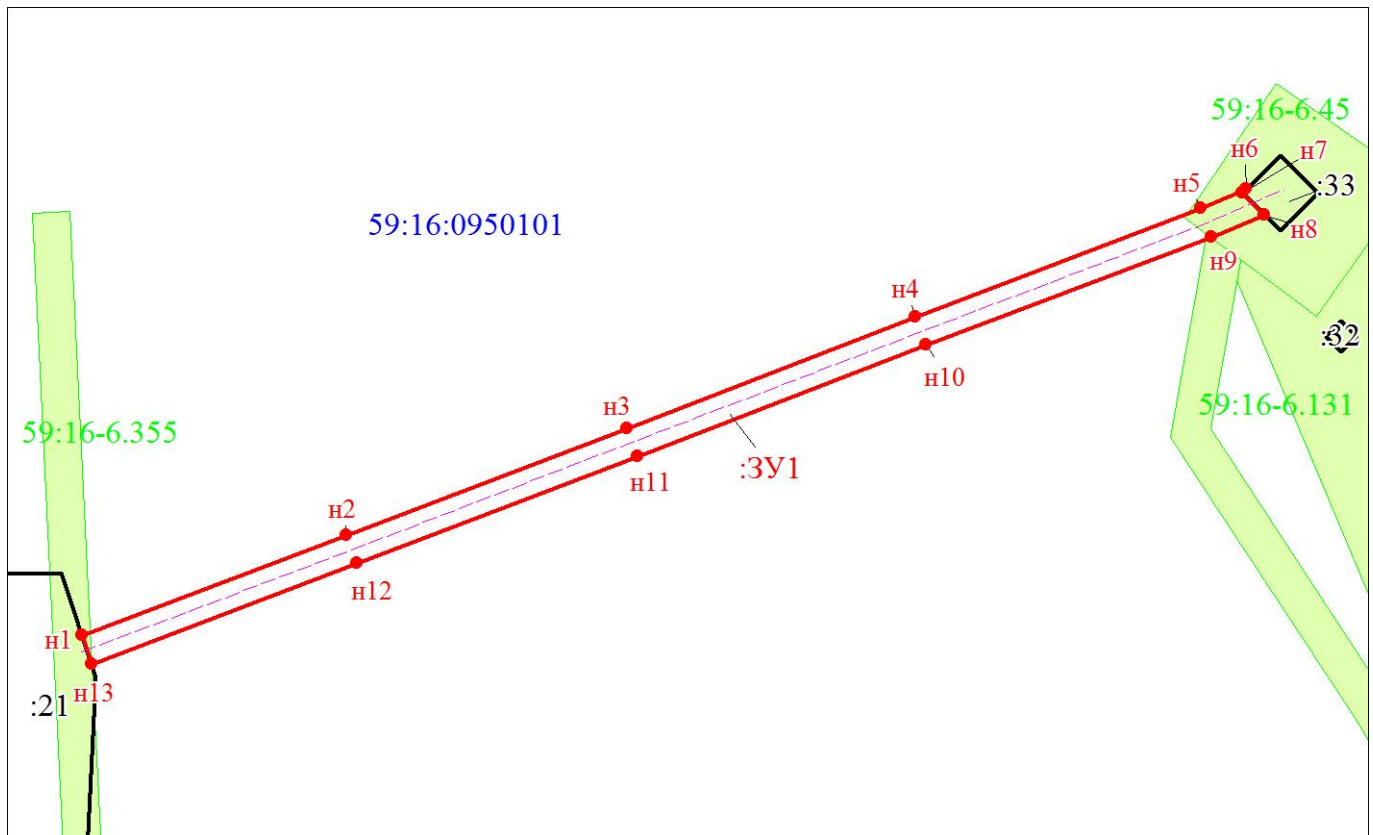

Масштаб 1:1000

**Условные обозначения:**

- |   |   |  |  |
|---|---|--|--|
| <span style="border: 1px solid red; display: inline-block; width: 20px; height: 10px;"></span>                                | - граница образуемого земельного участка, предполагаемого к использованию | <span style="border: 1px solid black; display: inline-block; width: 20px; height: 10px;"></span> | - граница земельного участка, сведения о котором содержатся в ЕГРН           |
| <span style="color: red;">:ЗУ1</span>   | - обозначение образуемого земельного участка                              | <span style="color: blue;">:21</span>  | - кадастровый номер земельного участка, сведения о котором содержатся в ЕГРН |
| <span style="color: red;">• н1</span>   | - обозначение характерной точки границы образуемого земельного участка    | <span style="color: blue;">59:16:0950101</span>  | - номер кадастрового квартала  |
| <span style="background-color: #d4edda; border: 1px solid #c3e6cb; display: inline-block; width: 20px; height: 10px;"></span> | - граница зоны с особыми условиями использования территории               | <span style="border: 1px solid blue; display: inline-block; width: 20px; height: 10px;"></span>  | - граница кадастрового квартала  |

**Заявитель:**

представитель по доверенности Боч Бочарова М.А.

М.П.

(подпись)

(расшифровка подписи)

