



Индивидуальный предприниматель
Герман Лариса Леонидовна
ОГРНИП 311590627900013, ИНН590503670806
СРО-П-179-12122012, регистрационный номер 19061/315


614014, г. Пермь, ул. Лебяжья, 19, тел. +7 912 5985270, e-mail: IPGermanLL@yandex.ru

СОГЛАСОВАНО

Начальник Управления имущественных,
земельных и градостроительных отношений
администрации Верещагинского городского
округа Пермского края

Н. В. Неволина

« 17 » мая 2023 год

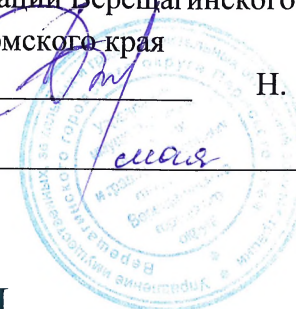

КОЛЕРНЫЙ ПАСПОРТ ЗДАНИЯ

Адрес объекта: Пермский край, г. Верещагино,
ул. О.Кошевого, д. 4.

шифр 2023-ИПГ-013-КПФ

Руководитель

Главный инженер проекта

Герман Л.Л.
14 " апреля 2023 г.

Балетов Р.Р.
14 " апреля 2023 г.



ПЕРМЬ 2023 Г.

Ведомость чертежей комплекта марки КПФ

ЛИСТ	НАИМЕНОВАНИЕ	ПРИМЕЧАНИЯ
1	Общие данные	
2	Существующее состояние фасадов (фотофиксация)	
3	Главный фасад	
4	Боковой фасад	
5	Боковой фасад	
6	Размещение средств наружной рекламы и информации.	

Пояснительная записка

Цель разработки колерного паспорта здания - приведение цветового решения и оформления здания к единому архитектурному внешнему виду с применением современных конструкций и материалов. Определение возможных мест размещения объектов городского дизайна, наружной рекламы и визуальной информации, а также дополнительного оборудования.

Объект - нежилое здание по адресу: Пермский край, г.Верещагино, ул.О.Кошевого, д.4. Здание отдельно стоящее, 1-этажное, сложной формы в плане.

Конструктивная схема здания - смешанного типа.


Стены - обшивка фасадными панелями;

Перекрытия - железобетонные плиты;

Крыша - скатная, металлочерепица;

Проектом предусмотрено устройство новой вывески с логотипом компании на главном фасаде, устройство панели-кронштейна на боковом фасаде с логотипом компании.

Ситуационный план

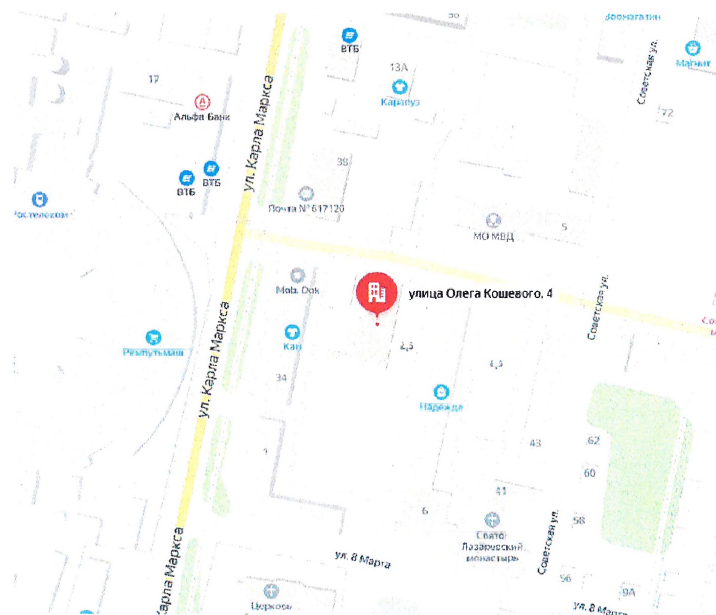

Ведомость отделки фасадов

ПОЗ.	ЭЛЕМЕНТ ФАСАДА	ЭТАЛОН КОЛЕРА	ОБОЗНАЧ.	ВИД ОТДЕЛКИ	ПРИМ.
1	Основное поле стен		RAL 2004 RAL 1018	Алюминиевые панели	сущ.
				RAL 7035	Фасадные панели
2	Переплеты окон		RAL 9016	Металлопластик	сущ.
3	Дверные блоки		RAL 9016 RAL 2002	Металлопластик	сущ.
4	Дверные блоки		RAL 7035	Металл с покраской атмосферостойкой краской	сущ.
5	Металлоконструкции разгрузочной площадки		RAL 7038	Металл с покраской атмосферостойкой краской	сущ.
6	Крыльцо		RAL 7038	Бетон	сущ.
7	Козырек		RAL 2002 RAL 8016	Металл с покраской атмосферостойкой краской	сущ.
8	Крыша		RAL 8016	Металлочерепица	сущ.
9	Обрамление оконных проемов		RAL 2002	Пластик	сущ.
10	Стойки козырька		RAL 2002	Металл с покраской атмосферостойкой краской	сущ.
11	Водосточные трубы		RAL 8016	Металл с покраской атмосферостойкой краской	сущ.
12	Вентиляционные трубы		RAL 8016	Металл с покраской атмосферостойкой краской	сущ.

Изм. № подл. Подп. и дата. Взам. инв. №

2023-ИПГ-013-КПФ

Колерный паспорт здания по адресу:
Пермский край, г.Верещагино,
ул. О.Кошевого, д.4

Изм.	Кол. уч.	Лист	№ док.	Подп.	Дата
Разраб.		Герман			04.23
ГИП		Валетов			04.23

Общие данные

Стадия	Лист	Листов
П	1	6

ИП Герман Л.Л.
ОГРНИП 311590627900013

Главный фасад



Боковой фасад




Боковой фасад



Ивв. № подл.	Подп. и дата	Взам. инв. №

						2023-ИПГ-013-КПФ		
						Колерный паспорт здания по адресу: Пермский край, г.Верещагино, ул. О.Кошевого, д.4		
Изм.	Кол. уч.	Лист	№ док.	Подп.	Дата	Стадия	Лист	Листов
Разраб.		Герман		<i>[Signature]</i>	04.23	П	2	
ГИП		Валетов		<i>[Signature]</i>	04.23			
						Фотофиксация (существующее состояние фасадов)		ИП Герман Л.Л. ОГРНИП 311590627900013

Главный фасад

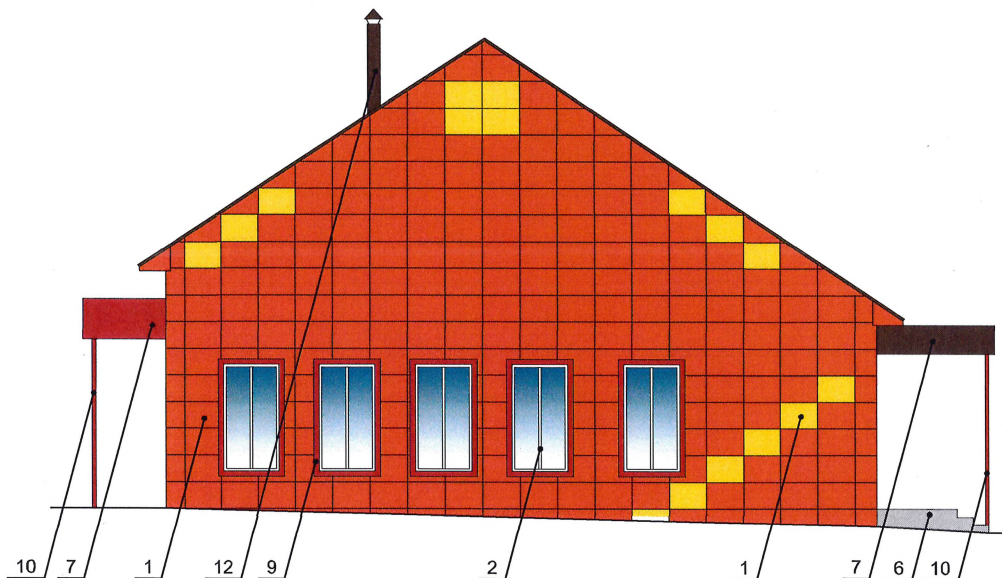


Условные обозначения:

1 - выноска и номер позиции согласно Ведомости отделки фасадов на листе 1

Изн. № подл.	Подл. и дата	Взам. инв. №

2023-ИПГ-013-КПФ					
Колерный паспорт здания по адресу: Пермский край, г.Верещагино, ул. О.Кошевого, д.4					
Изм.	Кол.уч.	Лист	№ док.	Подп.	Дата
Разраб.	Герман	<i>Г. Герман</i>			04.23
ГИП	Валетов	<i>В. Валетов</i>			04.23
Главный фасад				Стадия	Лист
				П	3
				Листов	
				ИП Герман Л.Л. ОГРНИП 311590627900013	

Боковой фасад

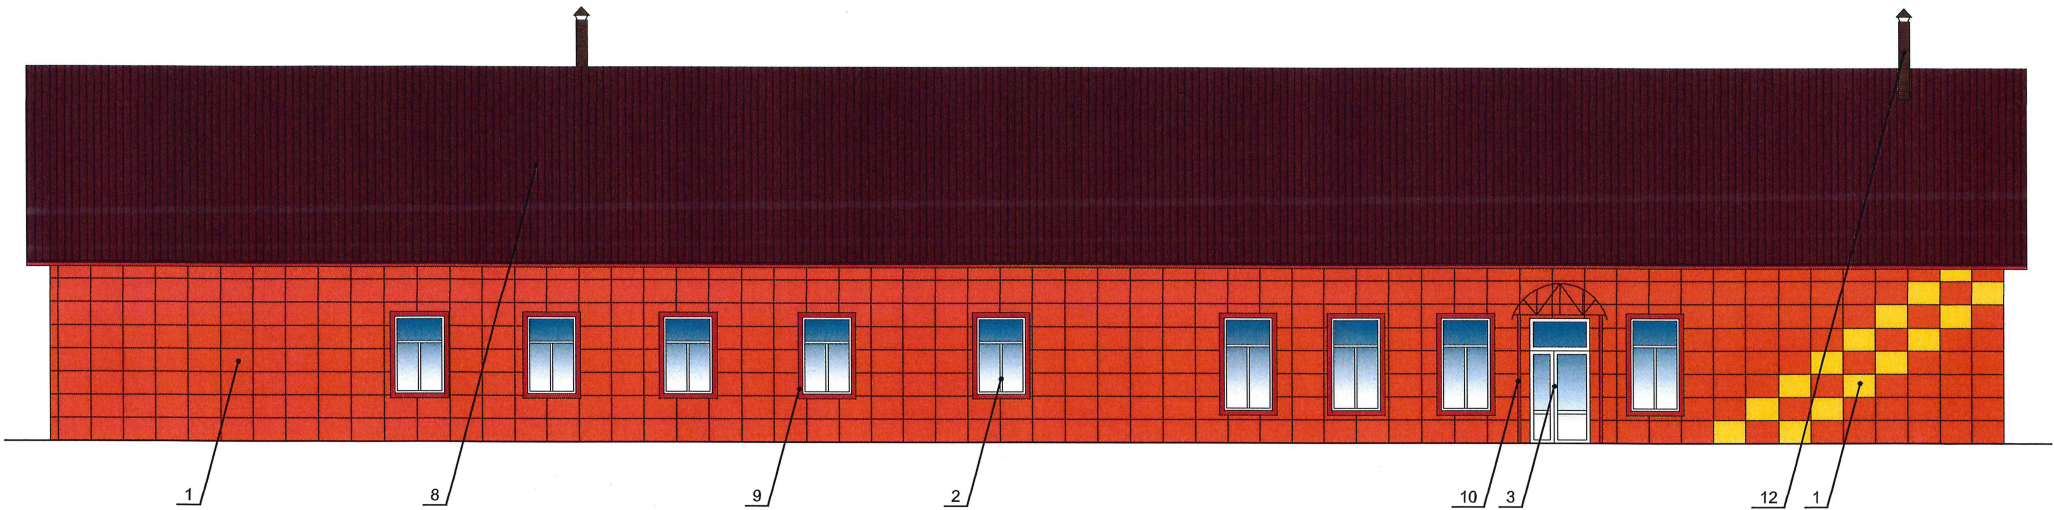


Условные обозначения:

1/ - выноска и номер позиции согласно Ведомости отделки фасадов на листе 1

Изм. № подл.	Подп. и дата	Взам. инв. №

						2023-ИПГ-013-КПФ			
						Колерный паспорт здания по адресу: Пермский край, г.Верещагино, ул. О.Кошевого, д.4			
Изм.	Кол. уч.	Лист	№ док.	Подп.	Дата		Стадия	Лист	Листов
Разраб.		Герман		<i>[Signature]</i>	04.23		П	4	
ГИП		Валетов		<i>[Signature]</i>	04.23				
						Боковой фасад	ИП Герман Л.Л. ОГРНИП 311590627900013		

Боковой фасад

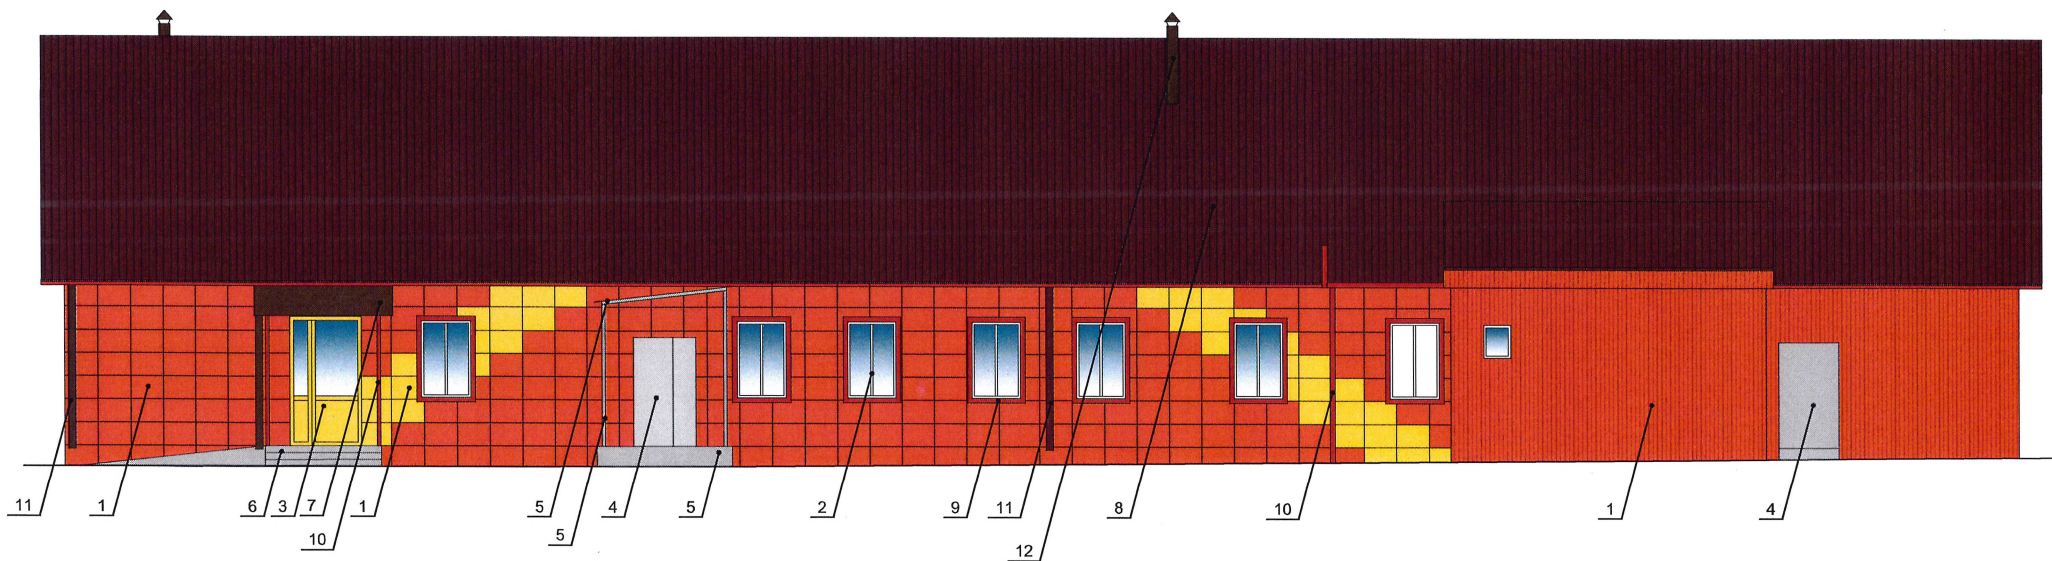


Условные обозначения:

1/ - выноска и номер позиции согласно Ведомости отделки фасадов на листе 1



Ив. № подл.	Подп. и дата	Взам. инв. №

						2023-ИПГ-013-КПФ		
						Колерный паспорт здания по адресу: Пермский край, г.Верещагино, ул. О.Кошевого, д.4		
Изм.	Кол.уч.	Лист	№ док.	Подп.	Дата	Стадия	Лист	Листов
Разраб.	Герман			<i>Handwritten signature</i>	04.23			
ГИП	Валетов			<i>Handwritten signature</i>	04.23	Боковой фасад		ИП Герман Л.Л. ОГРНИП 311590627900013


Главный фасад

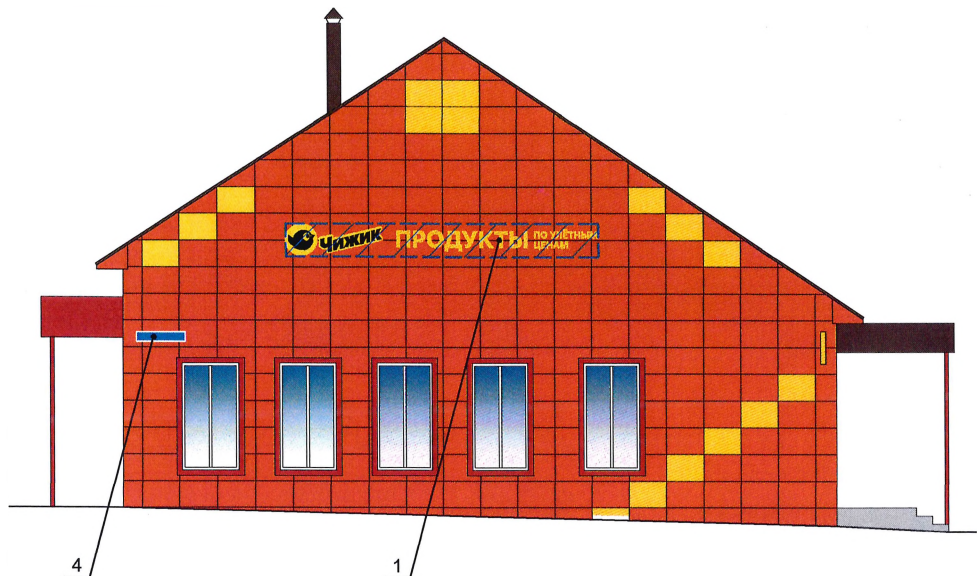

Фрагмент бокового фасада

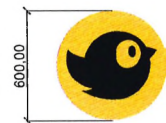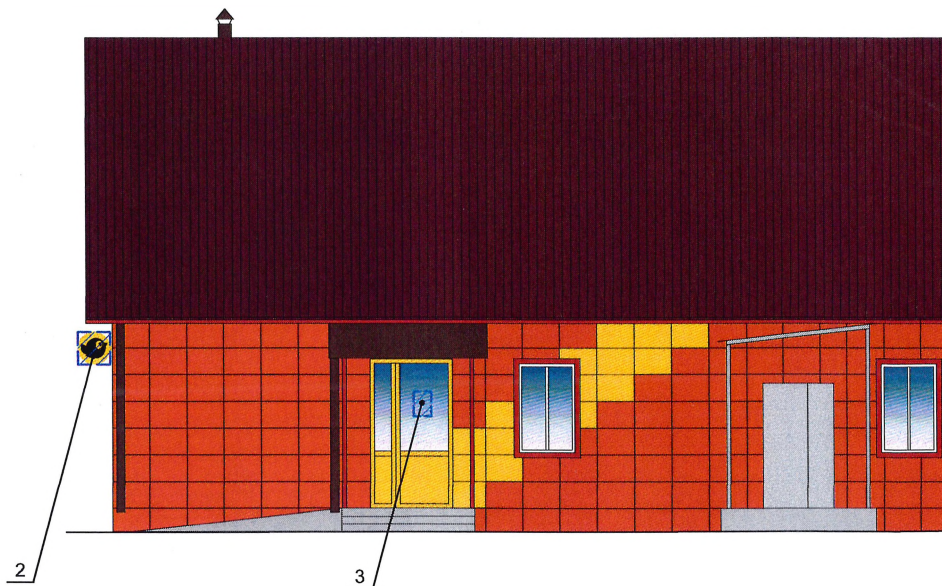

Узел крепления вывески

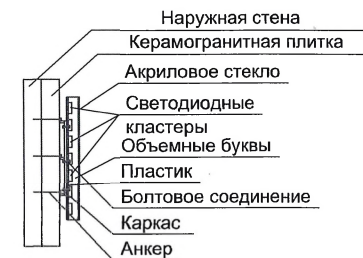




Ведомость средств размещения информации, рекламных конструкций

№	Тип объекта, материал, способы крепления	Цвет (с указанием RAL)	Наличие, тип подсветки
1	Вывеска - объемные буквы и/или логотипы, размещенные на направляющих выкрашенных в цвет фасада без подложки. Металл, пластик, пленки.	Фирменные цвета	Наружная/внутренняя
2	Панель - кронштейн на металлических направляющих. Металл, пластик, пленки.	Фирменные цвета	Наружная/внутренняя
3	Информационная табличка (режимник). Одиночная или модульная	Фирменные цвета	Наружная
4	Указатель с наименованием улицы и номером дома (здания) (600x300). Оргстекло, пластик, металл	Синий (R-(0),G-(20), B-(120)), белый (RAL 9016)	Внутренняя

Условные обозначения:

1 - выноска и номер позиции согласно Ведомости средств размещения информации, рекламных конструкций

 - место размещения средств наружной рекламы и информации

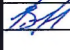2023-ИПГ-013-КПФ					
Колерный паспорт здания по адресу: Пермский край, г.Верещагино, ул. О.Кошевого, д.4					
Изм.	Кол. уч.	Лист	№ док.	Подп.	Дата
Разраб.	Герман				04.23
ГИП	Валетов				04.23
Размещение средств наружной рекламы и информации.					ИП Герман Л.Л. ОГРНИП 311590627900013
			Стадия	Лист	Листов
			П	6	

Ивл. № подл. Подп. и дата Взам. инв. №