



АДМИНИСТРАЦИЯ
ВЕРЕЩАГИНСКОГО
ГОРОДСКОГО ОКРУГА
ПЕРМСКОГО КРАЯ

ул. Ленина, д. 26, г. Верещагино, 617120
тел. (34 254) 3-35-50, факс 3-38-00
ОГРН 1195958041840 КПП 593301001 ИНН 5933012211
veradm@vereschagino.permkrai.ru

ООО «Комплекс-С»

31.01.2024 № 254-01-46-107

На № _____ от 29.01.2024

РЕШЕНИЕ

о размещении объектов

г. Верещагино

Администрация Верещагинского городского округа Пермского края
(наименование уполномоченного органа, принимающего решение о размещении объектов)

Разрешает Обществу с ограниченной ответственностью «Комплекс-С» ОГРН 1145958011561, ИНН 5902991849

(наименование заявителя)

614015, Пермский край, г. Пермь, ул. Монастырская, 14, оф. 502, тел.: 89194660688, e-mail: s-89091008873@yandex.ru

(его почтовый индекс и адрес, телефон, адрес электронной почты)

размещение объекта: Линии связи, линейно-кабельные сооружения связи и иные сооружения связи, для размещения которых не требуется разрешение на строительство

(наименование объекта)

на землях населенных пунктов, площадью 37 кв. м.

(на землях, находящихся в государственной или муниципальной собственности согласно сведениям Единого государственного реестра недвижимости)

на срок бессрочно

Местоположение: Пермский край, Верещагинский городской округ, г. Верещагино, ул. Фабричная, в кадастровом квартале 59:16:0010123

(адрес места размещения объектов согласно сведениям Единого государственного реестра недвижимости)

Приложение: схема предполагаемых к использованию земель или части земельного участка
(схема предполагаемых к использованию земель или части земельного участка или сведения из Единого государственного реестра недвижимости)

Глава городского округа-
глава администрации Верещагинского
городского округа Пермского края




Еговцева Ольга Михайловна
(34 254) 3-34-35



Схема предполагаемых к использованию земель или части земельного участка

Объект: Линии связи, линейно-кабельные сооружения связи и иные сооружения связи, для размещения которых не требуется разрешения на строительство
 Местоположение: Российская Федерация, Пермский край, Верещагинский городской округ, г. Верещагино, ул. Фабричная
 Категория земель: Земли населенных пунктов
 Площадь земельного участка или части земельного участка: 37 кв.м
 Категория земель: земли населенных пунктов
 Кадастровые номера кварталов в которых находится объект: 59:16:0010123

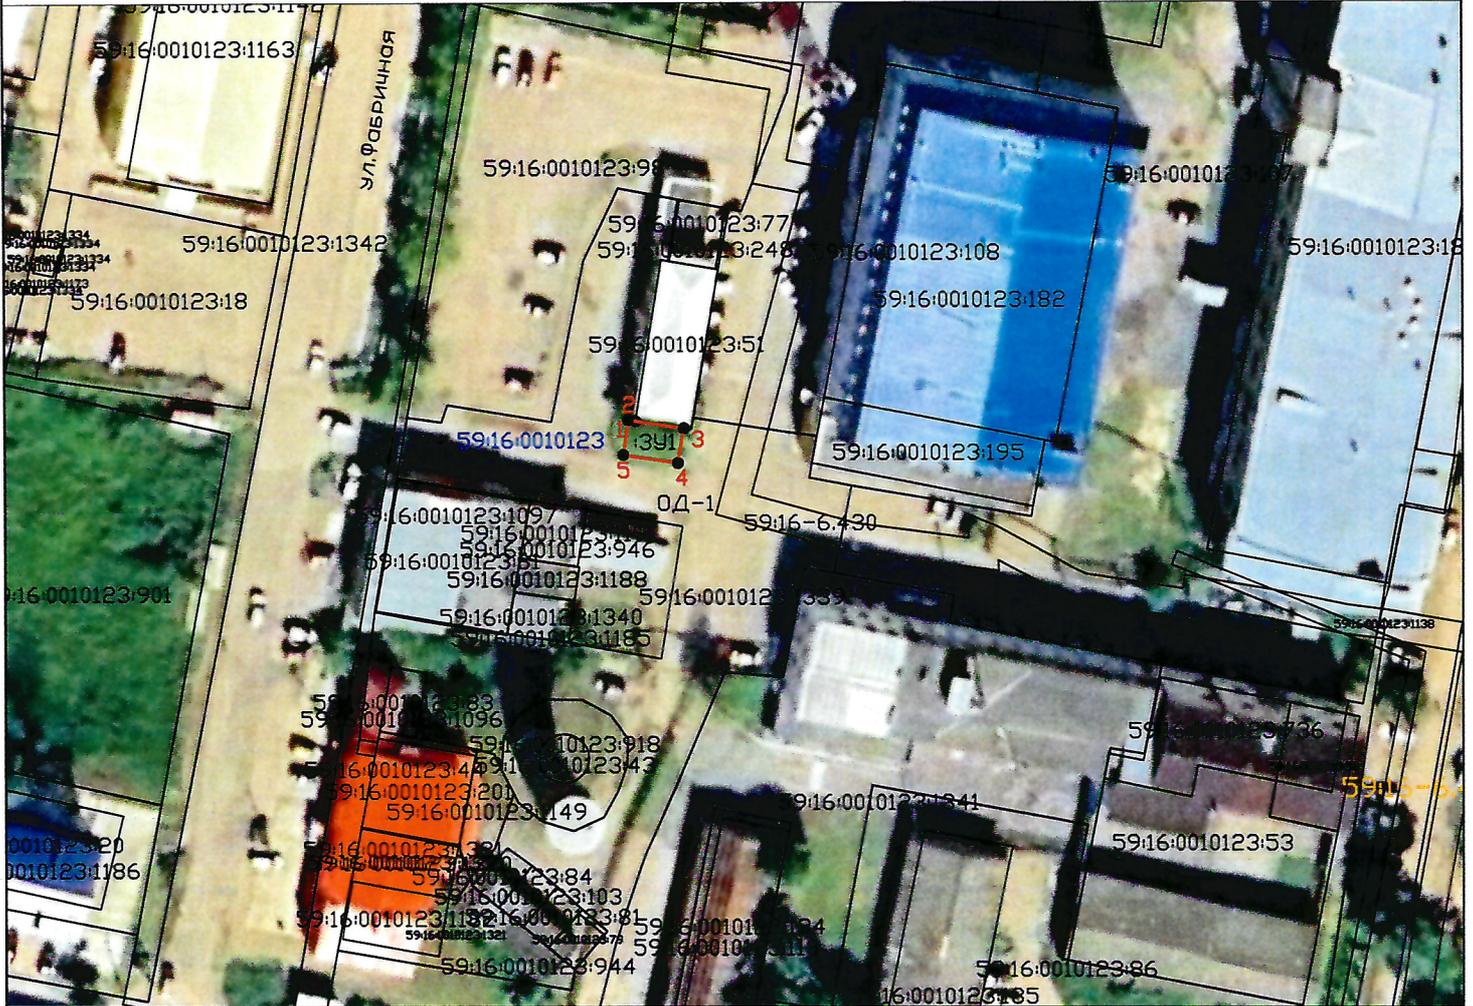

Условные обозначения:

Масштаб 1:1000

- - граница кадастрового квартала
- - граница объектов недвижимости по сведениям ЕГРН
- - проектируемая граница отвода

- 59:16:0010123 - кадастровый номер квартала
- 59:16:0010123:51 - кадастровый номер земельного участка
- 1 - поворотная точка границы земельного участка
- ОД-1 - Многофункциональная общественно-деловая зона

Описание границ смежных землепользователей:
 от точки 1 до точки 2 - 59:16:0010123:51
 от точки 2 до точки 1 - земли общего пользования

Площадь контура - 37 кв.м		
Условный номер контура земельного участка :3У1		
Каталог координат		
№ точки	X	Y
1	525663,98	1315668,23
2	525663,82	1315669,22
3	525662,85	1315675,83
4	525658,05	1315675,03
5	525659,17	1315667,55

Заявитель: _____

подпись, расшифровка подписи

МП

для юридических лиц и индивидуальных предпринимателей



Гилим С.В. /

Система координат: МСК-59

