



**АДМИНИСТРАЦИЯ
ВЕРЕЩАГИНСКОГО
ГОРОДСКОГО ОКРУГА
ПЕРМСКОГО КРАЯ**

ул. Ленина, д. 26, г. Верещагино, 617120
тел. (34 254) 3-35-50, факс 3-38-00
ОГРН 1195958041840 КПП 593301001 ИНН 5933012211
veradm@vereschagino.permkrai.ru

МКУ «Отдел капитального
строительства администрации
Верещагинского городского
округа Пермского края»

02.11.2023 № 254-01-46-2280

На № 397 от 02.11.2023

РЕШЕНИЕ

о размещении объектов

г. Верещагино

Администрация Верещагинского городского округа Пермского края
(наименование уполномоченного органа, принимающего решение о размещении объектов)

Разрешает МКУ «Отдел капитального строительства администрации Верещагинского городского округа Пермского края»

(наименование заявителя)

617120, Пермский край, г. Верещагино, ул. Ленина, д. 26, тел. 8 34254 33659, e-mail: oksveradm@ya.ru

(его почтовый индекс и адрес, телефон, адрес электронной почты)

размещение объекта Линии электропередачи классом напряжения до 35 кВ, а также связанные с ними трансформаторные подстанции, распределительные пункты и иное предназначенное для осуществления передачи электрической энергии оборудование, для размещения которых не требуется разрешения на строительство

(наименование объекта)

на землях населенных пунктов, площадь 130,27 кв. м.

(на землях, находящихся в государственной или муниципальной собственности согласно сведениям Единого государственного реестра недвижимости)

на срок 12 месяцев

Местоположение: Пермский край, Верещагинский городской округ, г. Верещагино, ул. Ульяновская, кадастровый номер земельного участка 59:16:0000000:5230

(адрес места размещения объектов согласно сведениям Единого государственного реестра недвижимости)

Приложение: схема предполагаемых к использованию земель или части земельного участка

(схема предполагаемых к использованию земель или части земельного участка или сведения из Единого государственного реестра недвижимости)

Глава городского округа-
глава администрации Верещагинского
городского округа Пермского края

Еговцева Ольга Михайловна
(34 254) 3-34-35



С.В. Кондратьев



Схема предполагаемых к использованию земель или части земельного участка


Объект: Строительство корпуса №2 на 675 учащихся МАОУ "Средняя общеобразовательная школа № 121" в г. Верещагина.

Месторасположение земельного участка: Пермский край, г.о. Верещагинский, г. Верещагина, ул. Ульяновская, кад. квартал №59-16-0000000-5230.

Площадь земель или части земельного участка: 130,27 м².

Категория земель: Земли населенных пунктов (земли населенных пунктов), улично-дорожная сеть.

Вид разрешенного использования*: Линии электропередачи классом напряжения до 35 кВ, а также связанные с ними трансформаторные подстанции, распределительные пункты и иное предназначенное для осуществления передачи электрической энергии оборудование, для размещения которых не требуется разрешения на строительство.

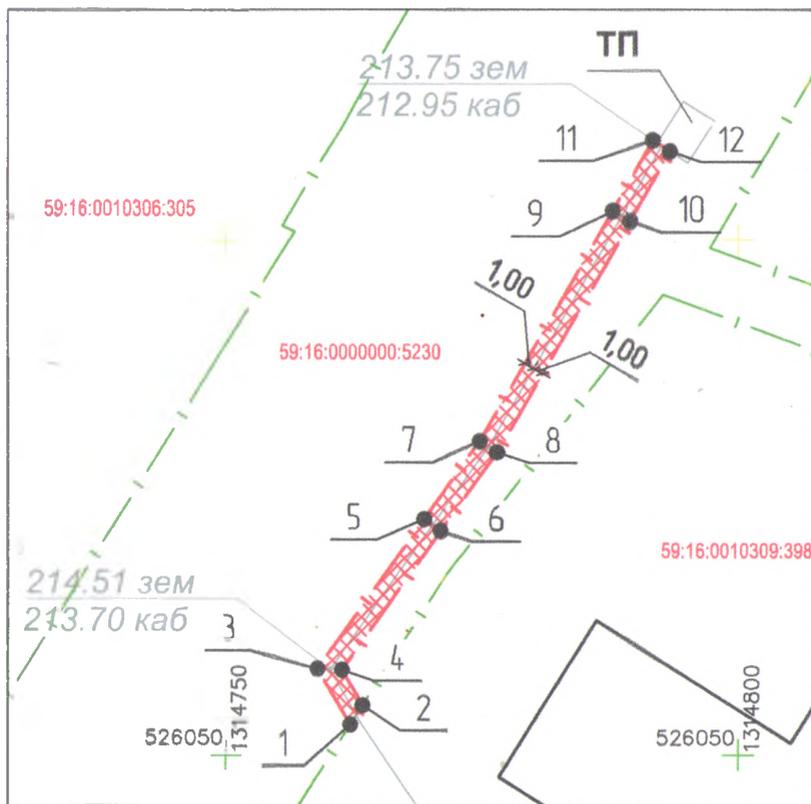

Масштаб 1:500

Условные обозначения и изображения

- Границы земельных участков,
- Образуемый земельный участок (ЗУ 1);
- Надписи номеров внось образованных характерных точек земельного участка;
- 59:01:2912608:14 - Кадастровые номера земельных участков.

Ведомость координат отведенного земельного участка ЗУ 1

Система координат МСК59		
Номер точки	x	y
1	526052,93	1314762,16
2	526054,81	1314763,37
3	526058,34	1314758,98
4	526058,23	1314761,36
5	526072,88	1314769,39
6	526071,73	1314770,98
7	526080,44	1314774,80
8	526079,35	1314776,48
9	526102,78	1314787,72
10	526101,78	1314789,45
11	526109,61	1314791,66
12	526108,52	1314793,34

Описание границ смежных землепользований:

1-2 земельный участок с кад. № 59-16-0010309-398 по адресу Пермский край, г.о. Верещагинский, г. Верещагина, ул. Железнодорожная, з/у 20, общеобразовательные учреждения, в том числе школы, гимназии, лицеи, школы-интернаты и пр.

1-3, 2-4, 3-5, 4-6, 5-7, 6-8, 7-9, 8-10, 9-11, 10-12, 11-12 земельный участок с кад. № 59-16-0000000-5230 по адресу Пермский край, г.о. Верещагинский, г. Верещагина, ул. Ульяновская, улично-дорожная сеть.

* Постановление Правительства РФ от 3 декабря 2014г. №1300 "Об утверждении перечня видов объектов, размещение которых может осуществляться на землях или земельных участках, находящихся в государственной или муниципальной собственности, без предоставления земельных участков или установления сервитута" - см. пункт 5.



Григорьев И. В.

подпись, расшифровка подписи)

МП