



**АДМИНИСТРАЦИЯ  
ВЕРЕЩАГИНСКОГО  
ГОРОДСКОГО ОКРУГА  
ПЕРМСКОГО КРАЯ**

ул. Ленина, д. 26, г. Верещагино, 617120  
тел. (34 254) 3-35-50, факс 3-38-00

ОГРН 1195958041840 КПП 593301001 ИНН 5933012211  
veradm@vereschagino.permkrai.ru

11.08.2023 № 254-01-46-1518

На № 42962 от 03.08.2023

АО «Газпром газораспределение  
Пермь»

**РЕШЕНИЕ  
о размещении объектов**

г. Верещагино

Администрация Верещагинского городского округа Пермского края  
(наименование уполномоченного органа, принимающего решение о размещении объектов)

Разрешает акционерному обществу «Газпром газораспределение Пермь»  
(наименование заявителя)

614097, г. Пермь, ул. Подлесная, 43, офис 304, тел. 89223761411, e-mail:  
vinchakovaoo@геоинженер.рф  
(его почтовый индекс и адрес, телефон, адрес электронной почты)

размещение объекта: Нефтепроводы и нефтепродуктопроводы диаметром DN 300 и менее,  
газопроводы и иные трубопроводы давлением до 1,2 Мпа, для размещения которых не  
требуется разрешения на строительство  
(наименование объекта)

на землях населенных пунктов, площадь 1782 кв. м.  
(на землях, находящихся в государственной или муниципальной собственности согласно  
сведениям Единого государственного реестра недвижимости)


на срок 12 месяцев

Местоположение: Пермский край, Верещагинский городской округ, г. Верещагино, ул.  
Советская, в районе дома 35, в кадастровых кварталах 59:16:0010133, 59:16:0010135  
(адрес места размещения объектов согласно сведениям  
Единого государственного реестра недвижимости)

Приложение: схема предполагаемых к использованию земель или части земельного участка  
(схема предполагаемых к использованию земель или части земельного участка или сведения  
из Единого государственного реестра недвижимости)

Глава городского округа-  
глава администрации Верещагинского  
городского округа Пермского края

Еговцева Ольга Михайловна  
(34 254) 3-34-35

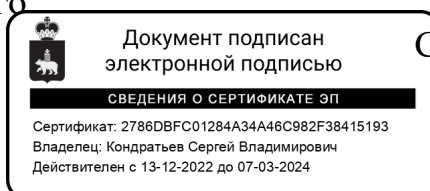

## Схема предполагаемых к использованию земель или части земельного участка

Объект: газопровод для транспортировки природного газа под давлением до 1.2 Мпа включительно  
 Местоположение: Пермский край, г.о. Верещагинский, г. Верещагино, ул. Советская, в районе дома 35  
 Площадь земель или части земельного участка, кв.м.: **1782**  
 Категория земель: земли населённых пунктов  
 Вид разрешенного использования: для строительства газопровода



Обозначение характерных точек границ	Координаты (МСК-59), м	
	X	Y
1	525113.57	1315403.74
2	525112.75	1315417.94
3	525097.13	1315415.93
4	525060.61	1315412.95
5	525011.77	1315402.48
6	525011.41	1315405.12
7	525012.62	1315405.34
8	525010.79	1315415.18
9	524999.38	1315413.07
10	525001.52	1315403.65
11	524964.83	1315395.55
12	524954.90	1315395.64
13	524954.78	1315385.66
14	524966.03	1315385.53
15	525003.62	1315393.87
16	525012.82	1315392.10
17	525062.41	1315403.11
18	525102.61	1315406.57
19	525103.76	1315401.74
20	525108.15	1315402.62


Описание границ смежных землепользователей:

- от т.1 до т.19 земли общего пользования
- от т.19 до т.1 земельный участок с кадастровым номером 59:16:0010133:19

### Условные обозначения:

- граница предполагаемых к использованию земель
- граница учтенных земельных участков
- граница кадастрового квартала
- проектируемый газопровод
- существующий газопровод

59:16:0010133:19 кадастровый номер земельного участка  
 59:16:0010133 номер кадастрового квартала

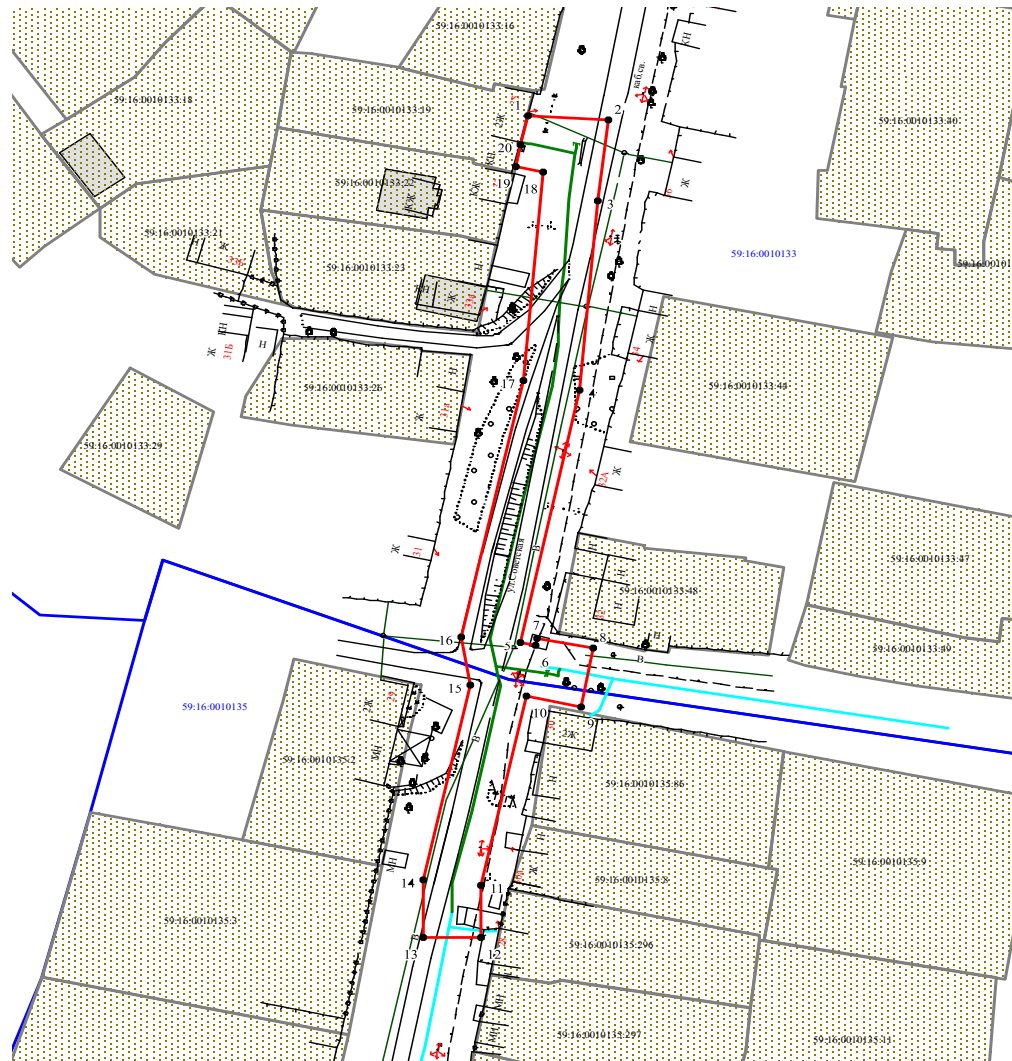

Масштаб 1:1000

Заявитель  /А.В. Крапивин/

Верно