



АДМИНИСТРАЦИЯ  
ВЕРЕЩАГИНСКОГО  
ГОРОДСКОГО ОКРУГА  
ПЕРМСКОГО КРАЯ

ул. Ленина, д. 26, г. Верещагино, 617120  
тел. (34 254) 3-35-50, факс 3-38-00

ОГРН 1195958041840 КПП 593301001 ИНН 5933012211  
veradm@vereschagino.permkrai.ru

16.11.2023 № 254-01-46-2390

На № \_\_\_\_\_ от 14.11.2023

АО «Газпром газораспределение  
Пермь»

РЕШЕНИЕ  
о размещении объектов

г. Верещагино

Администрация Верещагинского городского округа Пермского края  
(наименование уполномоченного органа, принимающего решение о размещении объектов)

Разрешает акционерному обществу «Газпром газораспределение Пермь»  
ОГРН 1025900512670 ИНН 5902183841

(наименование заявителя)

614000, г. Пермь, ул. Петропавловская, д. 43, тел. 89526627711,  
e-mail: ki-kosachev@mail.ru

(его почтовый индекс и адрес, телефон, адрес электронной почты)

размещение объекта: Нефтепроводы и нефтепродуктопроводы диаметром DN 300 и менее,  
газопроводы и иные трубопроводы давлением до 1,2 Мпа, для размещения которых не  
требуется разрешения на строительство

(наименование объекта)

на землях сельскохозяйственного назначения, площадью 1537 кв. м.

(на землях, находящихся в государственной или муниципальной собственности согласно  
сведениям Единого государственного реестра недвижимости)

на срок 12 месяцев


Местоположение: Пермский край, Верещагинский городской округ, вблизи с. Сепыч,  
кадастровый номер земельного участка 59:16:2890101:349

(адрес места размещения объектов согласно сведениям  
Единого государственного реестра недвижимости)

Приложение: схема предполагаемых к использованию земель или части земельного участка  
(схема предполагаемых к использованию земель или части земельного участка или сведения  
из Единого государственного реестра недвижимости)

Глава городского округа-  
глава администрации Верещагинского  
городского округа Пермского края

Еговцева Ольга Михайловна  
(34 254) 3-34-35

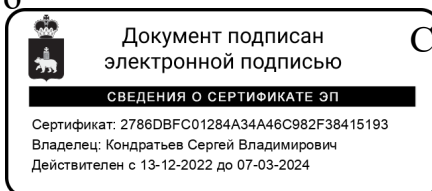

## Схема предполагаемых к использованию земель или части земельного участка

**Объект:** Нефтепроводы и нефтепродуктопроводы диаметром DN 300 и менее, газопроводы и иные трубопроводы давлением до 1,2 Мпа, для размещения которых не требуется разрешения на строительство (для размещения объекта: "Распределительные газопроводы с. Сепыч Верещагинского района Пермского края")

**Местоположение:** Пермский край, Верещагинский городской округ, вблизи с. Сепыч  
Площадь части земельного участка 59:16:2890101:349: 1537 м<sup>2</sup>

**Категория земель:** Земли сельскохозяйственного назначения


**Вид разрешенного использования земельного участка:** Трубопроводный транспорт

**Описание границ смежных землепользователей ЗУ1:**

- от точки 2 до точки 3, от точки 4 до точки 1, от точки 9 до точки 5, от точки 6 до точки 8, от точки 10 до точки 11, от точки 13 до точки 16, от точки 17 до точки 19, от точки 22 до точки 23, от точки 24 до точки 21, от точки 25 до точки 28, от точки 29 до точки 32, от точки 33 до точки 34, от точки 35 до точки 36 – земли неразграниченной муниципальной или государственной собственности;
- от точки 3 до точки 4, от точки 5 до точки 6, от точки 11 до точки 13, от точки 28 до точки 29, от точки 32 до точки 33, от точки 36 до точки 25 – 59:16:0000000:5133;
- от точки 1 до точки 2, от точки 8 до точки 9, от точки 19 до точки 10, от точки 21 до точки 22 – 59:16:2890101:222;
- от точки 16 до точки 17 – 59:16:0100101:655;
- от точки 23 до точки 24 – 59:16:0100101:1599;
- от точки 34 до точки 35 – 59:16:0000000:5050.

Каталог координат, м  
Система координат МСК-59

| Условный номер земельного участка - :349/чзу1  |               |            |
|--|---------------|------------|
| Площадь земельного участка 1537 м <sup>2</sup> |               |            |
| № точки границы                                | Координаты, м |            |
| №  | X             | Y          |
| <b>:349/чзу1(1)</b>                            |               |            |
| 1  | 538496.87     | 1284450.09 |
| 2  | 538503.02     | 1284453.53 |
| 3  | 538501.76     | 1284456.76 |
| 4  | 538495.70     | 1284453.43 |
| 1  | 538496.87     | 1284450.09 |
| <b>:349/чзу1(2)</b>                            |               |            |
| 5  | 538380.79     | 1284393.15 |
| 6  | 538369.91     | 1284387.51 |
| 7  | 538375.37     | 1284388.15 |
| 8  | 538376.26     | 1284386.16 |
| 9  | 538382.75     | 1284388.79 |
| 5  | 538380.79     | 1284393.15 |
| <b>:349/чзу1(3)</b>                            |               |            |
| 10   | 537800.43     | 1284229.85 |
| 11   | 537787.77     | 1284247.17 |
| 12   | 537803.10     | 1284222.52 |
| 13   | 537806.77     | 1284215.19 |
| 14   | 537814.69     | 1284200.84 |
| 15   | 537823.81     | 1284183.64 |
| 16   | 537822.59     | 1284182.80 |
| 17   | 537824.37     | 1284179.17 |
| 18   | 537825.70     | 1284180.08 |
| 19   | 537839.00     | 1284154.99 |
| 20   | 537842.72     | 1284156.78 |
| 10   | 537800.43     | 1284229.85 |
| <b>:349/чзу1(4)</b>                            |               |            |
| 21   | 537743.84     | 1284109.11 |
| 22   | 537750.16     | 1284112.15 |
| 23   | 537749.83     | 1284112.94 |
| 24   | 537743.48     | 1284109.97 |
| 21   | 537743.84     | 1284109.11 |
| <b>:349/чзу1(5)</b>                            |               |            |
| 25   | 537958.30     | 1284922.25 |
| 26   | 538008.54     | 1284950.95 |
| 27   | 538029.36     | 1284961.87 |
| 28   | 538030.65     | 1284959.42 |
| 29   | 538036.82     | 1284962.72 |
| 30   | 538035.56     | 1284965.12 |
| 31   | 538111.43     | 1285004.92 |
| 32   | 538112.46     | 1285002.92 |
| 33   | 538118.74     | 1285006.03 |
| 34   | 538115.00     | 1285013.25 |
| 35   | 538004.54     | 1284956.72 |
| 36   | 537954.05     | 1284927.89 |
| 25   | 537958.30     | 1284922.25 |

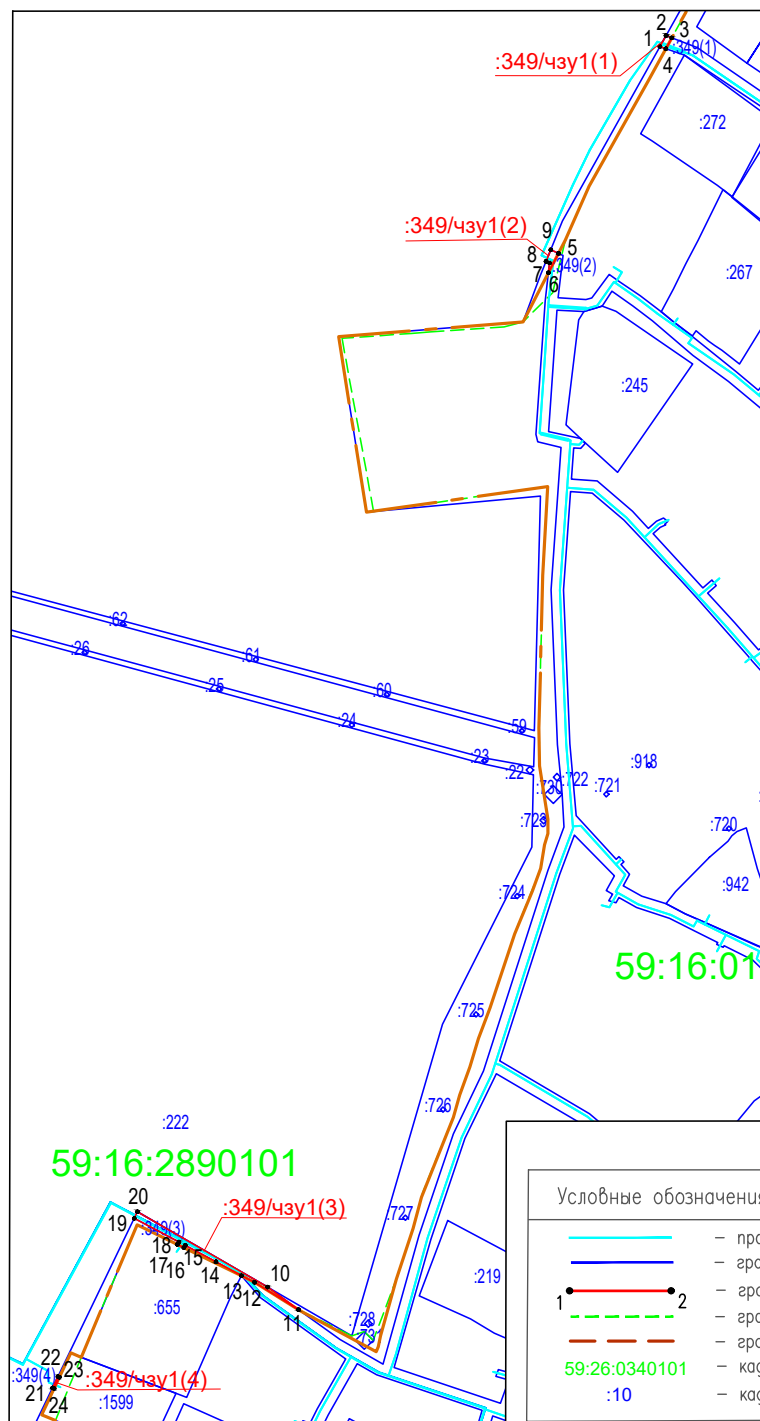

Условные обозначения:

- проектируемый газопровод
- граница участка ранее учтенного в ЕГРН
- граница земельного участка
- - - граница кадастрового квартала
- - - граница с. Сепыч
- 59:26:0340101 - кадастровый номер квартала
- :10 - кадастровый номер земельного участка

Заявитель:

*Семин*  
МП

(для юридических лиц  
и индивидуальных предпринимателей)

АО "Газпром газораспределение Пермь"  
представитель по доверенности  
от 06.10.2020г. №1327  
Хохлаков К.Н.

(подпись, расшифровка подписи)

Масштаб 1:3000