



**АДМИНИСТРАЦИЯ
ВЕРЕЩАГИНСКОГО
ГОРОДСКОГО ОКРУГА
ПЕРМСКОГО КРАЯ**

ул. Ленина, д. 26, г. Верещагино, 617120
тел. (34 254) 3-35-50, факс 3-38-00
ОГРН 1195958041840 КПП 593301001 ИНН 5933012211
veradm@vereschagino.permkrai.ru

АО «Газпром газораспределение
Пермь»

21.06.2023 № 254-01-46-1081

На № 33494 от 15.06.2023

**РЕШЕНИЕ
о размещении объектов**

г. Верещагино

Администрация Верещагинского городского округа Пермского края
(наименование уполномоченного органа, принимающего решение о размещении объектов)

Разрешает акционерному обществу «Газпром газораспределение Пермь»
(наименование заявителя)

614097, г. Пермь, ул. Подлесная, 43, офис 304, тел. 89223761411, e-mail:
vasilyevaav@геоинженер.рф
(его почтовый индекс и адрес, телефон, адрес электронной почты)

размещение объекта: Нефтепроводы и нефтепродуктопроводы диаметром DN 300 и менее,
газопроводы и иные трубопроводы давлением до 1,2 Мпа, для размещения которых не
требуется разрешения на строительство
(наименование объекта)

на землях населенных пунктов, площадь 3038 кв. м.
(на землях, находящихся в государственной или муниципальной собственности согласно
сведениям Единого государственного реестра недвижимости)

на срок 12 месяцев

Местоположение: Пермский край, Верещагинский городской округ, п. Зюкайка, ул. Кирова,
у дома 1а-1, в кадастровых кварталах 59:16:0820111, 59:16:0820105, 59:16:0820113
(адрес места размещения объектов согласно сведениям
Единого государственного реестра недвижимости)

Приложение: схема предполагаемых к использованию земель или части земельного участка
(схема предполагаемых к использованию земель или части земельного участка или сведения
из Единого государственного реестра недвижимости)

Глава городского округа-
глава администрации Верещагинского
городского округа Пермского края

Еговцева Ольга Михайловна
(34 254) 3-34-35

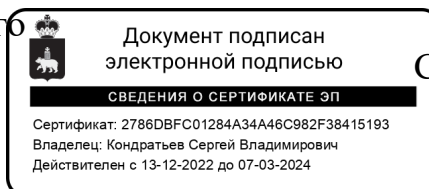


Схема предполагаемых к использованию земель или части земельного участка


Объект: газопровода для транспортировки природного газа под давлением до 1,2 Мпа включительно

Местоположение: Пермский край, г.о. Верещагинский, п. Зюкайка, ул. Кирова, у дома 1а-1

Площадь земель или части земельного участка, кв.м.: **3038**

Категория земель: земли населенных пунктов

Вид разрешенного использования: для строительства газопровода

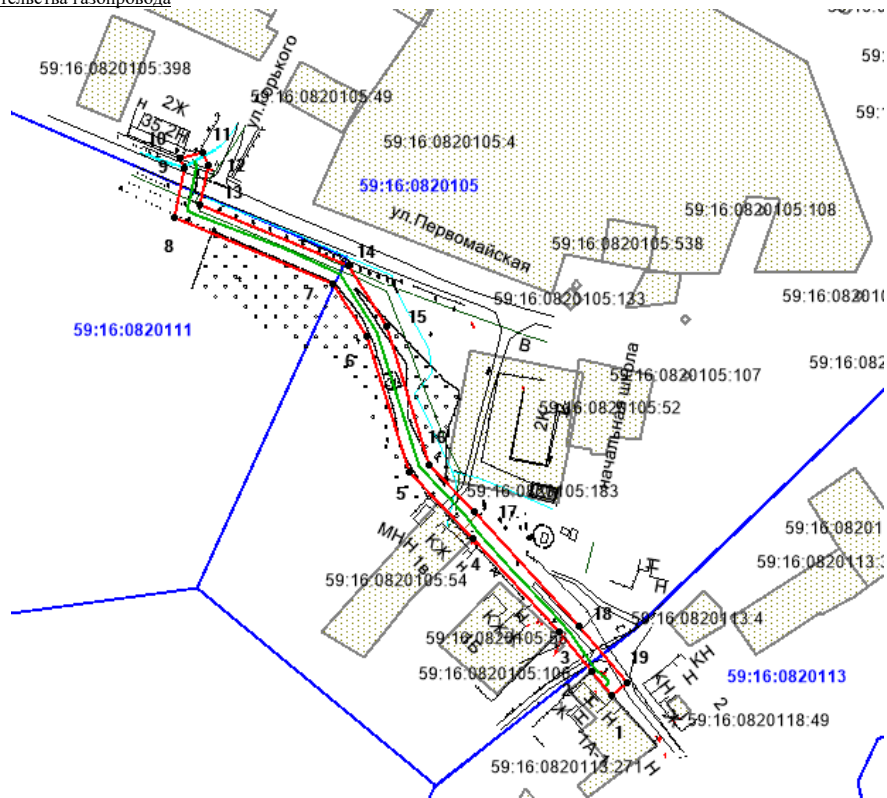

Обозначение характерных точек границ	Координаты, м (МСК-59)	
	X	Y
1	539822,78	1318178,94
2	539833,33	1318169,70
3	539851,10	1318155,50
4	539892,79	1318116,87
5	539922,88	1318088,32
6	539983,79	1318068,72
7	540007,60	1318053,70
8	540037,23	1317982,95
9	540059,35	1317987,38
10	540063,54	1317985,20
11	540066,08	1317995,18
12	540060,75	1317997,92
13	540043,11	1317994,19
14	540015,44	1318060,58
15	539988,03	1318077,87
16	539926,07	1318096,69
17	539905,07	1318117,17
18	539853,44	1318164,56
19	539828,11	1318185,86

Описание границ смежных землепользователей:

- от т.1 до т.2 - граница земельного участка № 59:16:0820113:271
- от т.2 до т.1 - земли общего пользования

Условные обозначения:

- граница предполагаемых к использованию земель;
- граница учтенных земельных участков;
- граница кадастрового квартала;
- проектируемый газопровод;
- существующий газопровод;
- 59:16:0820113 - обозначение кадастрового квартала;
- 59:16:0820113:271 - кадастровый номер земельного участка;

Масштаб 1:2400

Заявитель  /Кравцев А.В./