



**АДМИНИСТРАЦИЯ  
ВЕРЕЩАГИНСКОГО  
ГОРОДСКОГО ОКРУГА  
ПЕРМСКОГО КРАЯ**

ул. Ленина, д. 26, г. Верещагино, 617120  
тел. (34 254) 3-35-50, факс 3-38-00

ОГРН 1195958041840 КПП 593301001 ИНН 5933012211  
veradm@vereschagino.permkrai.ru

29.09.2023 № 254-01-46-1905

На № 47116 от 26.09.2023

АО «Газпром газораспределение  
Пермь»

**РЕШЕНИЕ  
о размещении объектов**

г. Верещагино

Администрация Верещагинского городского округа Пермского края  
(наименование уполномоченного органа, принимающего решение о размещении объектов)

Разрешает акционерному обществу «Газпром газораспределение Пермь»  
(наименование заявителя)

614097, г. Пермь, ул. Подлесная, 43, офис 304, тел. 89223761411, e-mail:  
vinchakovaoo@геоинженер.рф  
(его почтовый индекс и адрес, телефон, адрес электронной почты)

размещение объекта: Нефтепроводы и нефтепродуктопроводы диаметром DN 300 и менее,  
газопроводы и иные трубопроводы давлением до 1,2 Мпа, для размещения которых не  
требуется разрешения на строительство  
(наименование объекта)

на землях населенных пунктов, площадь 779 кв. м.  
(на землях, находящихся в государственной или муниципальной собственности согласно  
сведениям Единого государственного реестра недвижимости)  
на срок 12 месяцев

Местоположение: Пермский край, Верещагинский городской округ, г. Верещагино, ул.  
Рудого (подключение в районе дома 111), кадастровый номер 59:16:0000000:5236  
(адрес места размещения объектов согласно сведениям  
Единого государственного реестра недвижимости)

Приложение: схема предполагаемых к использованию земель или части земельного участка  
(схема предполагаемых к использованию земель или части земельного участка или сведения  
из Единого государственного реестра недвижимости)

Глава городского округа-  
глава администрации Верещагинского  
городского округа Пермского края

Еговцева Ольга Михайловна  
(34 254) 3-34-35



# Схема предполагаемых к использованию земель или части земельного участка

Объект: газопровод для транспортировки природного газа под давлением до 1.2 Мпа включительно

Местоположение: Пермский край, г.о. Верещагинский, г. Верещагино, ул. Рудого (подключение в районе дома 111)

Площадь земель или части земельного участка, кв.м 779

Категория земель: земли населённых пунктов


Вид разрешенного использования: для строительства газопровода

Обозначение характерных точек границ	Координаты (МСК-59), м	
	X	Y
1	526639.48	1314830.75
2	526637.95	1314834.94
3	526652.38	1314838.49
4	526655.42	1314842.92
5	526673.29	1314847.91
6	526694.20	1314851.63
7	526692.59	1314861.28
8	526671.13	1314857.69
9	526649.24	1314851.59
10	526646.29	1314847.28
11	526623.16	1314841.82
12	526625.26	1314832.04
13	526628.14	1314832.66
14	526629.80	1314828.04
15	526634.50	1314829.35

Описание границ смежных землепользователей:

от т.1 до т.14 земельный участок с кадастровым номером  
59:16:0000000:5236

от т.14 до т.1 земельный участок с кадастровым номером  
59:16:0010305:47

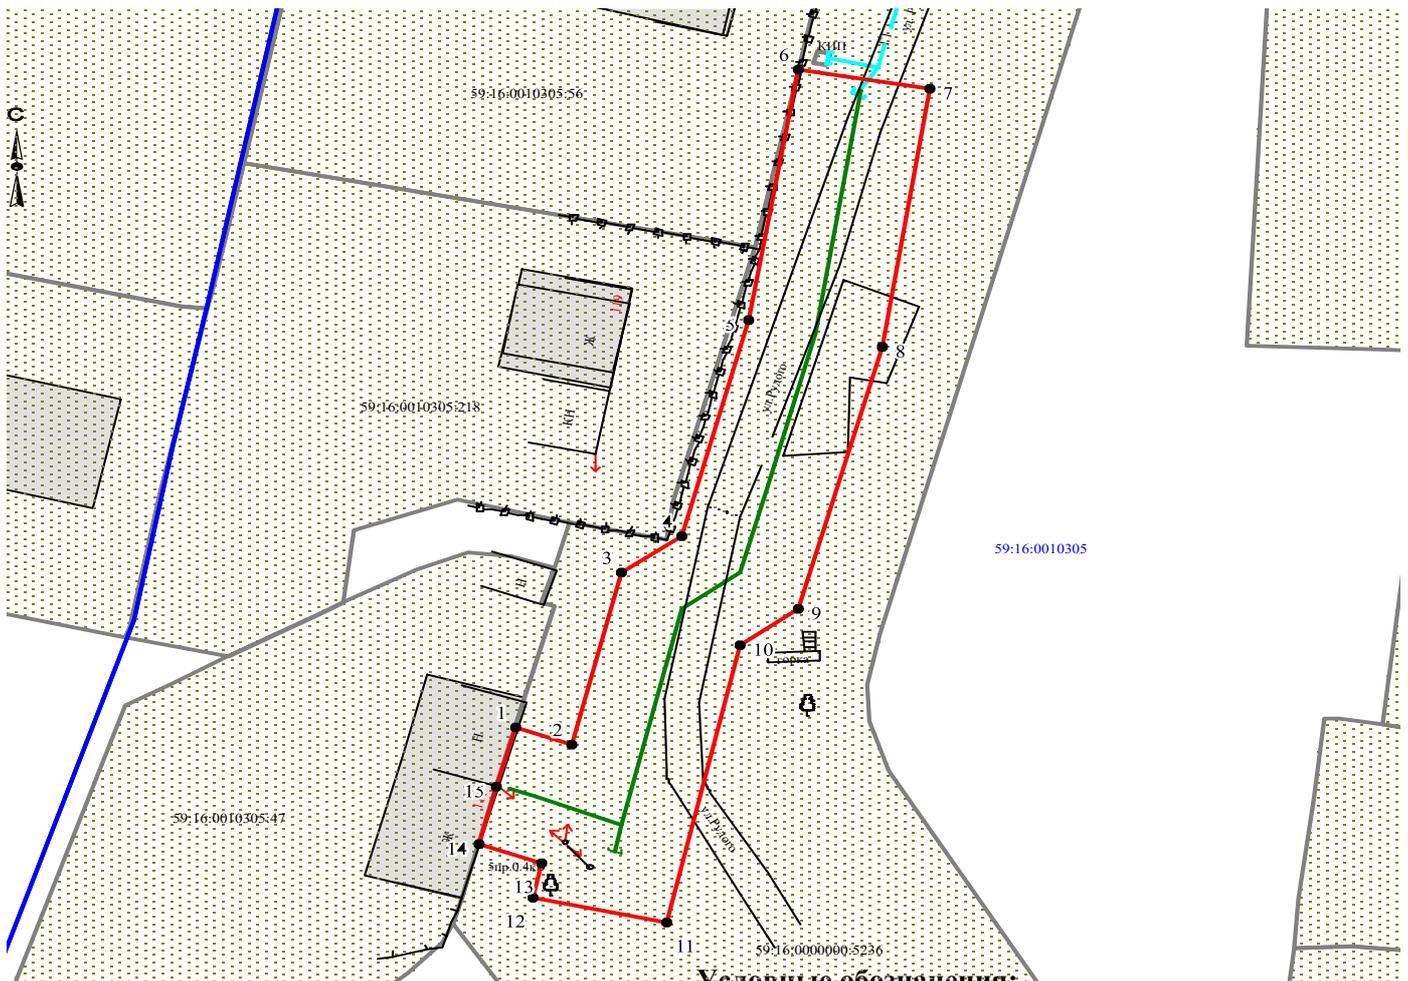

**Условные обозначения:**

- граница предполагаемых к использованию земель
- граница учтенных земельных участков
- граница кадастрового квартала
- проектируемый газопровод
- существующий газопровод

Масштаб 1:600

Заявитель  /А.В. Крапивин/

Верно

59:16:0010305:47 кадастровый номер земельного участка  
59:16:0010305 номер кадастрового квартала

