

АДМИНИСТРАЦИЯ  
ВЕРЕЩАГИНСКОГО  
ГОРОДСКОГО ОКРУГА  
ПЕРМСКОГО КРАЯ

ул. Ленина, д. 26, г. Верещагино, 617120  
тел. (34 254) 3-35-50, факс 3-38-00  
ОГРН 1195958041840 КПП 593301001  
ИНН 5933012211 veradm@ya.ru

ОАО «Межрегиональная  
распределительная сетевая  
компания Урала» - филиал  
«Пермэнерго»

10.06.2022 №254-01-46-662

На № 2 от 31.05.2022

РЕШЕНИЕ

о размещении объекта

г. Верещагино

Администрация Верещагинского городского округа Пермского края  
(наименование уполномоченного органа, принимающего решение о размещении объектов)

Разрешает ОАО «Межрегиональная распределительная сетевая компания Урала» - филиал «Пермэнерго»

(наименование заявителя)

620026, Свердловская область, город Екатеринбург ул. Мамина-Сибиряка, д. 140, тел. 89124857956, e-mail: roponina\_ai@mail.ru

(его почтовый индекс и адрес, телефон, адрес электронной почты)

размещение объекта: Линии электропередачи классом напряжения до 35 кВ, а также связанные с ними трансформаторные подстанции, распределительные пункты и иное предназначенное для осуществления передачи электрической энергии оборудование, для размещения которых не требуется разрешения на строительство

(наименование объекта)

на землях сельскохозяйственного назначения, площадью 204 кв.м.

(на землях, находящихся в государственной или муниципальной собственности согласно сведениям государственного кадастра недвижимости)

на срок бессрочно

Местоположение: Пермский край, Верещагинский городской округ

(адрес места размещения объектов согласно сведениям государственного кадастра недвижимости)

Приложение: схема предполагаемых к использованию земель или части земельного участка

(проект предполагаемых к использованию земель или части земельного участка, или кадастровая выписка о земельном участке, или кадастровый паспорт земельного участка)

Глава городского округа-  
глава администрации Верещагинского  
городского округа Пермского края



С.В. Кондратьев

Еговцева Ольга Михайловна  
(34 254) 3-34-35



## СХЕМА


### предполагаемых к использованию земель или части земельного участка

Объект: «Строительство (ВЛ 10 кВ от ближайшей вновь установленной опоры строящейся ВЛ 10 кВ №5 (L - 0,8 км); установка СТП 63/10/0,4 кВ от ПС 110/10 Сепьч; установка ЦУ в РУ 0,4 кВ вновь установленной СТП) для электроснабжения разведочной скважины №6 по адресу: Верецагинский р-он»

Местоположение: Пермский край, Верецагинский городской округ

Площадь земель или части земельного участка: 204 кв.м.

Категория земель: земли сельскохозяйственного назначения

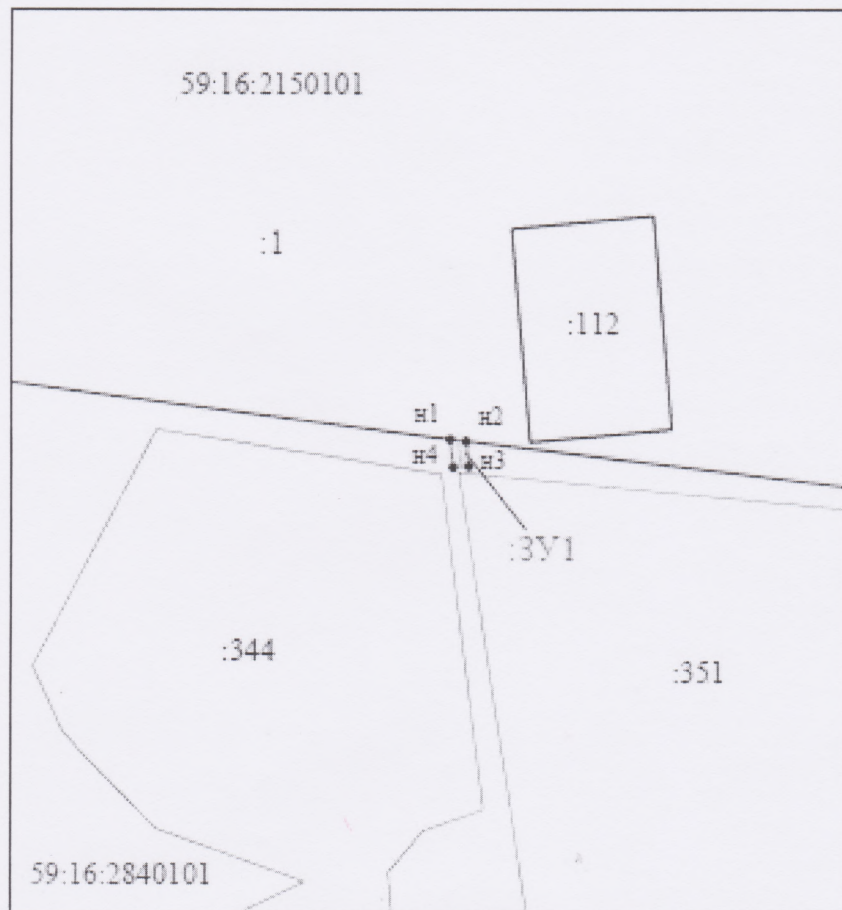

Масштаб 1:5000

#### Каталог координат, м

Система координат:

МСК-59, зона I

№ точки	X	Y
n1	544296.55	1275413.80
n2	544295.20	1275425.02
n3	544277.78	1275426.96
n4	544277.04	1275415.97

#### Описание границ смежных землепользователей

От точки n1 до точки n2 - земельный участок с кадастровым номером 59:16:2150101:1 (ЕЗП 59:16:0000000:11);

От точки n2 до точки n1 - муниципальные земли

#### Условные обозначения

- :3У1 - границы и обозначение испрашиваемого земельного участка, на котором планируется размещение объекта;
- n1 - характерная точка границы испрашиваемого земельного участка;
- 59:16:2840101 - границы и номер кадастрового квартала;
- :3661 - границы и номер земельного участка, сведения о котором внесены в ЕГРН;
- ось проектируемой ВЛ - 10 кВ

Заявитель

*Михайлова Анастасия Ивановна*

Михайлова Анастасия Ивановна

МП

(для юридических лиц  
и индивидуальных предпринимателей)