



АДМИНИСТРАЦИЯ
ВЕРЕЩАГИНСКОГО
ГОРОДСКОГО ОКРУГА
ПЕРМСКОГО КРАЯ

ул. Ленина, д. 26, г. Верещагино, 617120
тел./факс (34 254) 3-35-50,
ОГРН 1195958041840 КПП 593301001
ИНН 5933012211 veradm@ya.ru

ОАО «Межрегиональная
распределительная сетевая
компания Урала»-филиал
«Пермэнерго»

13.04.2022 № 254-01-46-425

На № 18.13 от 08.04.2022

РЕШЕНИЕ
о размещении объекта

г. Верещагино

Администрация Верещагинского городского округа Пермского края
(наименование уполномоченного органа, принимающего решение о размещении объектов)

Разрешает ОАО «Межрегиональная распределительная сетевая компания Урала» - филиал «Пермэнерго»

(наименование заявителя)

620026, Свердловская область, город Екатеринбург ул. Мамина-Сибиряка, д. 140, тел. 89125910537, e-mail: jjjnina@mail.ru

(его почтовый индекс и адрес, телефон, адрес электронной почты)

размещение объекта: Линии электропередачи классом напряжения до 35 кВ, а также связанные с ними трансформаторные подстанции, распределительные пункты и иное предназначенное для осуществления передачи электрической энергии оборудование, для размещения которых не требуется разрешения на строительство

(наименование объекта)

на землях населенных пунктов, площадью 261 кв.м.

(на землях, находящихся в государственной или муниципальной собственности согласно сведениям государственного кадастра недвижимости)

на срок бессрочно

Местоположение: Пермский край, Верещагинский городской округ, д. Черномясово (4200019487) кадастровый номер 59:16:1240101:88

(адрес места размещения объектов согласно сведениям государственного кадастра недвижимости)

Приложение: схема предполагаемых к использованию земель или части земельного участка

(проект предполагаемых к использованию земель или части земельного участка, или кадастровая выписка о земельном участке, или кадастровый паспорт земельного участка)

Глава городского округа-
глава администрации Верещагинского
городского округа Пермского края

Еговцева Ольга Михайловна
(34 254) 3-34-35



С.В. Кондратьев



СХЕМА ГРАНИЦ
предполагаемых к использованию земель
или части земельного участка


Объект: «Строительство (ВЛ 0,4 кВ от опоры №10 ВЛ 0,4 кВ №1 КТП-5035 (L-0,100 км); установка ЩУ на вновь установленной опоре, строящейся ВЛ 0,4 кВ от опоры №10 (4200019487). 59:16:1240101:88.»

Местоположение: Пермский край, Верещагинский городской округ, д. Черномясово

Площадь земель или части земельного участка: 261 кв.м.

Категория земельного участка: Земли населённых пунктов

Вид разрешенного использования: —

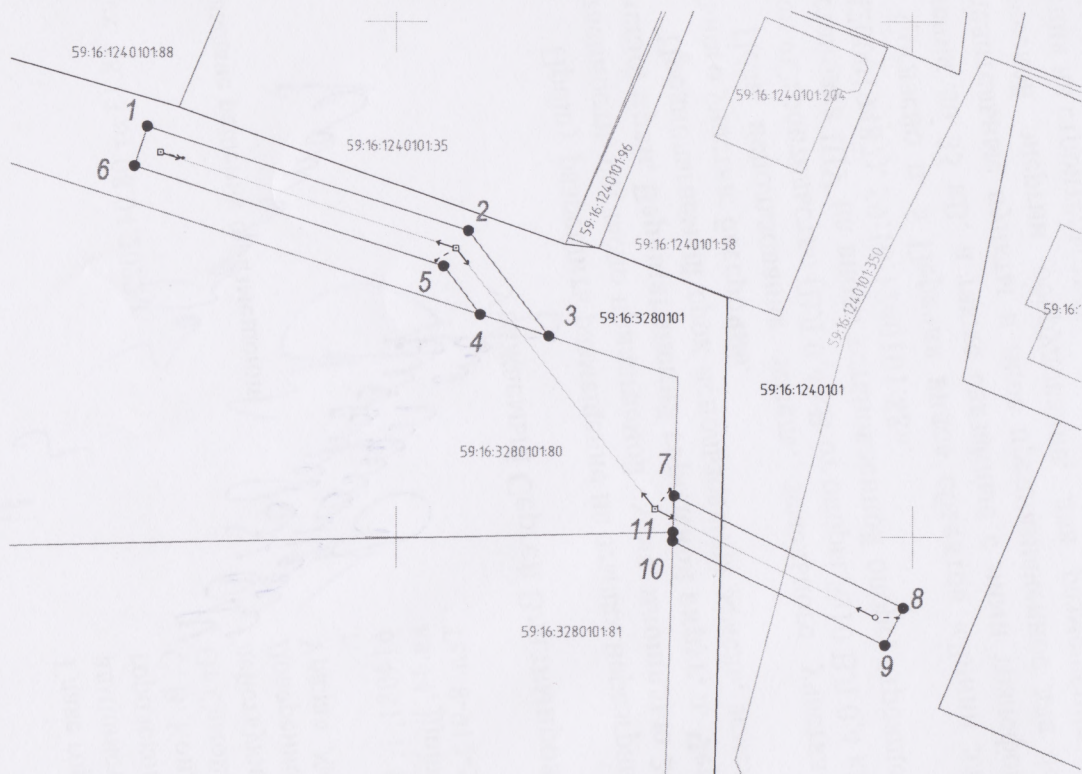

Масштаб 1:500

Условные обозначения

- границы испрашиваемого земельного участка (части земельного участка)
- границы существующих земельных участков, учтенных в ЕГРН
- границы существующих объектов капитального строительства, учтенных в ЕГРН
- границы кадастрового квартала
- 59:16:3280101:81 — кадастровый номер земельного участка
- 59:16:3280101 — номер кадастрового квартала
- ось проектируемой ВЛ

Описание границ смежных землепользователей:

от т.1 до т.3 муниципальные земли

от т.3 до т.4 ЗУ 59:16:3280101:80

от т.4 до т.1 муниципальные земли

от т.7 до т.10 муниципальные земли

от т.10 до т.11 ЗУ 59:16:3280101:81

от т.11 до т.7 ЗУ 59:16:3280101:80

Каталог координат, м		
№ точки границы	X	Y
1	2	3
1	523639,82	1313125,90
2	523629,80	1313156,99
3	523619,54	1313164,78
4	523621,67	1313158,14
5	523626,38	1313154,57
6	523636,02	1313124,67
1	523639,82	1313125,90
7	523604,01	1313176,93
8	523593,11	1313199,09
9	523589,52	1313197,32
10	523599,62	1313176,79
11	523600,48	1313176,82
7	523604,01	1313176,93
Система координат МСК-59		

Заявитель: *Самойлова*

Самойлова Нина Олеговна

(подпись, расшифровка подписи)

МП

Верно

(для юридических лиц
и индивидуальных предпринимателей)