



АДМИНИСТРАЦИЯ
ВЕРЕЩАГИНСКОГО
ГОРОДСКОГО ОКРУГА
ПЕРМСКОГО КРАЯ

ул. Ленина, д. 26, г. Верещагино, 617120
тел. (34 254) 3-35-50, факс 3-38-00

ОГРН 1195958041840 КПП 593301001 ИНН 5933012211
veradm@vereschagino.permkrai.ru

20.02.2024 № 254-01-46-262

На № 138 от 16.02.2024

АО «Газпром газораспределение
Пермь»

РЕШЕНИЕ
о размещении объектов

г. Верещагино

Администрация Верещагинского городского округа Пермского края
(наименование уполномоченного органа, принимающего решение о размещении объектов)

Разрешает Акционерному обществу «Газпром газораспределение Пермь»
ОГРН 1025900512670 ИНН 5902183841

(наименование заявителя)

614000, г. Пермь, ул. Петропавловская, д. 43, тел. 89028341808, e-mail: id10244@ugaz.ru
(его почтовый индекс и адрес, телефон, адрес электронной почты)

размещение объекта: Нефтепроводы и нефтепродуктопроводы диаметром DN 300 и менее,
газопроводы и иные трубопроводы давлением до 1,2 Мпа, для размещения которых не
требуется разрешения на строительство

(наименование объекта)

на землях населенных пунктов, площадью 5234,66 кв. м.

(на землях, находящихся в государственной или муниципальной собственности согласно
сведениям Единого государственного реестра недвижимости)

на срок 12 месяцев

Местоположение: Пермский край, Верещагинский городской округ, с. Сепыч

(адрес места размещения объектов согласно сведениям
Единого государственного реестра недвижимости)

Приложение: схема предполагаемых к использованию земель или части земельного участка
(схема предполагаемых к использованию земель или части земельного участка или сведения
из Единого государственного реестра недвижимости)

Глава городского округа-
глава администрации Верещагинского
городского округа Пермского края

Еговцева Ольга Михайловна
(34 254) 3-28-41


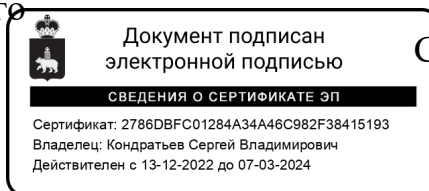


Схема предполагаемых к использованию земель или части земельного участка

Объект: Нефтепровод и нефтепродуктопроводы диаметром DN 300 и менее, газопроводы и иные трубопроводы давлением до 1,2 Мпа, для размещения которых не требуется разрешения на строительство (для размещения объекта "Распределительные газопроводы с. Сеньч, Верещагинского района, Пермского края")
Местоположение: Пермский край, Верещагинский городской округ, вблизи с. Сеньч
Площадь земель или части земельного участка, кв.м.: 5234.66
Категория земель: Земли населенных пунктов
Вид разрешенного использования земельного участка: Отсутствует

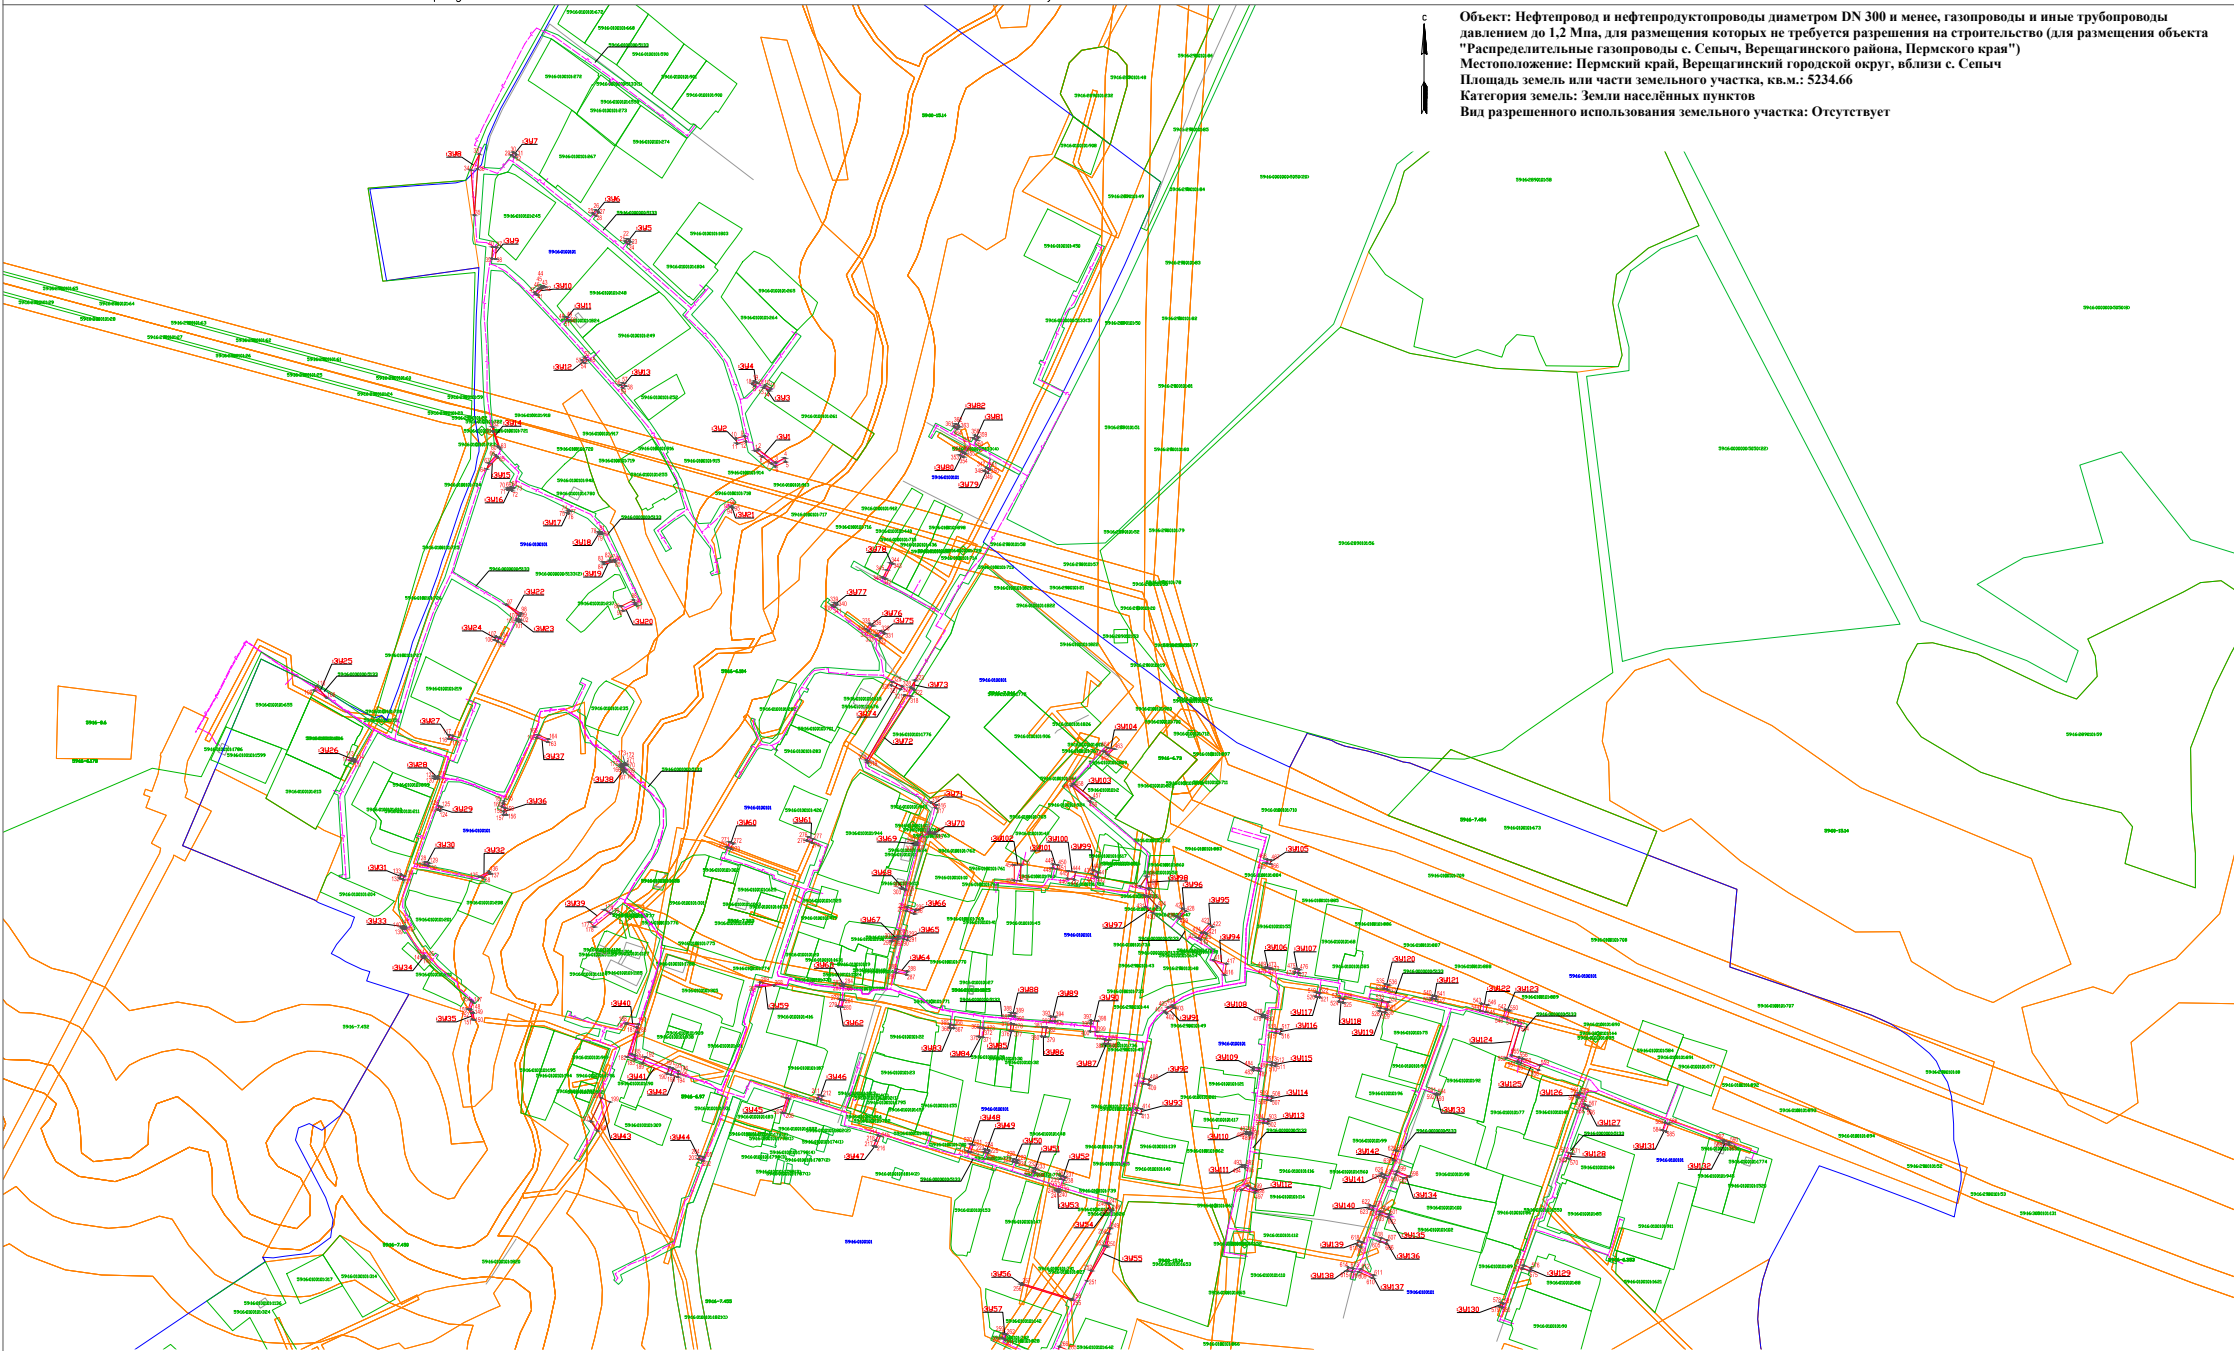

Масштаб 1:4000

- Условные обозначения:
- 1-2 - граница предполагаемых к использованию земель или частей земельного участка
 - 59:16:0100101 - граница кадастрового квартала
 - 59:16:0100101:317 - кадастровый номер квартала
 - граница земельного участка ранее учтенного в ЕГРН
 - кадастровый номер земельного участка
 - обозначение зоны с особыми условиями использования территории
 - объект капитального строительства

АО "Газпром газораспределение Пермь"
представитель по доверенности
от 29.03.2023г. №1933
Заявитель Трегубова Р.И.

Схема предпологаемых к использованию земель или части земельного участка

Объект: Нефтепровод и нефтепродуктопроводы диаметром DN 300 и менее, газопроводы и иные трубопроводы давлением до 1,2 Мпа, для размещения которых не требуется разрешения на строительство (для размещения объекта "Распределительные газопроводы с. Сеньч, Верхнегангского района, Пермского края")
 Местоположение: Пермский край, Верхнегангский городской округ, vicinity с. Сеньч
 Площадь земель или части земельного участка, кв.м.: 52364,66
 Категория земель: Земли населенных пунктов
 Вид разрешенного использования земельного участка: Отсутствует

Каталог координат,
 Система координат МСК-59

№ участка	Границы	Каталог координат (МСК-59)		Y14		120		1284340.17		537708.78		183		1284552.04		537411.38		Y54		305		1284835.72		537592.56		365		1284886.17		537448.27		430		1285100.80		537566.61		Y111		556		128548.31		537413.34		620		1285320.54		537213.09	
		Y	X	60	1284207.56	537806.20	121	1284380.17	537711.00	184	1284552.49	537415.47	245	1284505.34	537250.84	306	1284838.28	537591.19	366	1284885.68	537445.02	431	1285093.12	537527.65	492	1285198.61	537299.19	557	1285190.61	537299.66	617	1285190.52	537299.66	618	1285190.52	537299.66	619	1285190.52	537299.66	620	1285190.52	537299.66									
1	1284679.54	538055.81	62	1284401.67	538081.21	122	1284343.72	537675.89	187	1284556.15	537448.63	248	1284506.82	537251.89	309	1284838.28	537591.19	367	1284885.68	537445.02	432	1285093.12	537527.65	493	1285198.61	537299.19	558	1285190.52	537299.66	618	1285190.52	537299.66	619	1285190.52	537299.66	620	1285190.52	537299.66	621	1285190.52	537299.66	622	1285190.52	537299.66	623	1285190.52	537299.66	624	1285190.52	537299.66	

АО "Газпром газораспределение Пермь"
 представитель по доверенности
 от 29.03.2023г. №1933
 Трегубова П.И.

Объект: Нефтепровод и нефтепродуктопроводы диаметром DN 300 и менее, газопроводы и иные трубопроводы давлением до 1,2 Мпа, для размещения которых не требуется разрешения на строительство (для размещения объекта "Распределительные газопроводы с. Сельч, Верещагинского района, Пермского края")
 Местоположение: Пермский край, Верещагинский городской округ, вблизи с. Сельч
 Площадь земель или части земельного участка, кв.м.: 5234.66
 Категория земель: Земли населённых пунктов
 Вид разрешенного использования земельного участка: Отсутствует

Описание границ смежных землепользователей

от т.1 до т.6, от т.9 до т.12, от т.13 до т.14, от т.15 до т.16, от т.17 до т.20, от т.21 до т.24, от т.25 до т.28, от т.29 до т.32, от т.33 до т.35, от т.37 до т.39, от т.41 до т.43, от т.50 до т.51, от т.48 до т.49, от т.52 до т.55, от т.56 до т.59, от т.60 до т.61, от т.62 до т.63, от т.66 до т.67, от т.64 до т.65, от т.68 до т.73, от т.74 до т.77, от т.78 до т.80, от т.82 до т.85, от т.88 до т.91, от т.93 до т.96, от т.99 до т.97, от т.100 до т.103, от т.105 до т.104, от т.108 до т.109, от т.110 до т.108, от т.111 до т.112, от т.113 до т.114, от т.115 до т.118, от т.122 до т.119, от т.123 до т.126, от т.127 до т.130, от т.131 до т.134, от т.135 до т.138, от т.139 до т.142, от т.145 до т.146, от т.147 до т.154, от т.155 до т.158, от т.162 до т.165, от т.166 до т.167, от т.173 до т.172, от т.176 до т.179, от т.180 до т.183, от т.189 до т.190, от т.193 до т.195, от т.198 до т.200, от т.202 до т.205, от т.206 до т.207, от т.208 до т.209, от т.210 до т.213, от т.215 до т.214, от т.219 до т.222, от т.223 до т.226, от т.227 до т.230, от т.231 до т.232, от т.233 до т.234, от т.235 до т.238, от т.239 до т.242, от т.243 до т.246, от т.247 до т.248, от т.249 до т.251, от т.252 до т.254, от т.255 до т.258, от т.259 до т.260, от т.261 до т.262, от т.263 до т.264, от т.265 до т.266, от т.267 до т.268, от т.270 до т.273, от т.274 до т.277, от т.278 до т.281, от т.282 до т.283, от т.285 до т.284, от т.286 до т.289, от т.290 до т.293, от т.294 до т.297, от т.298 до т.299, от т.300 до т.301, от т.302 до т.306, от т.307 до т.308, от т.309 до т.310, от т.311 до т.314, от т.315 до т.317, от т.318 до т.319, от т.323 до т.322, от т.325 до т.327, от т.329 до т.332, от т.334 до т.337, от т.338 до т.341, от т.342 до т.346, от т.347 до т.350, от т.352 до т.355, от т.357 до т.360, от т.361 до т.364, от т.365 до т.368, от т.369 до т.371, от т.372 до т.373, от т.377 до т.378, от т.379 до т.381, от т.383 до т.386, от т.387 до т.390, от т.392 до т.395, от т.396 до т.399, от т.401 до т.404, от т.407 до т.410, от т.412 до т.415, от т.416 до т.418, от т.421 до т.425, от т.426 до т.429, от т.430 до т.432, от т.437 до т.432, от т.439 до т.442, от т.444 до т.446, от т.448 до т.451, от т.453 до т.455, от т.456 до т.457, от т.458 до т.459, от т.461 до т.464, от т.465 до т.468, от т.471 до т.472, от т.469 до т.470, от т.474 до т.477, от т.478 до т.480, от т.482 до т.485, от т.486 до т.488, от т.492 до т.488, от т.496 до т.497, от т.501 до т.504, от т.506 до т.509, от т.510 до т.513, от т.515 до т.518, от т.519 до т.522, от т.523 до т.526, от т.527 до т.529, от т.531 до т.533, от т.534 до т.537, от т.539 до т.542, от т.543 до т.544, от т.545 до т.543, от т.547 до т.548, от т.549 до т.547, от т.551 до т.553, от т.557 до т.559, от т.561 до т.562, от т.563 до т.564, от т.565 до т.568, от т.569 до т.570, от т.576 до т.577, от т.578 до т.580, от т.583 до т.586, от т.587 до т.588, от т.589 до т.590, от т.592 до т.593, от т.598 до т.599, от т.600 до т.597, от т.602 до т.603, от т.605 до т.608, от т.609 до т.612, от т.613 до т.616, от т.617 до т.620, от т.621 до т.624, от т.625 до т.628, от т.632 до т.629, от т.630 до т.631 - земли неразграниченной муниципальной или государственной собственности

от т.6 до т.1, от т.12 до т.9, от т.13 до т.16, от т.20 до т.17, от т.24 до т.21, от т.28 до т.25, от т.32 до т.29, от т.35 до т.33, от т.39 до т.37, от т.43 до т.41, от т.51 до т.48, от т.55 до т.52, от т.59 до т.56, от т.61 до т.62, от т.63 до т.60, от т.65 до т.66, от т.67 до т.64, от т.73 до т.68, от т.77 до т.74, от т.80 до т.78, от т.85 до т.82, от т.91 до т.88, от т.96 до т.93, от т.97 до т.99, от т.103 до т.100, от т.104 до т.105, от т.114 до т.111, от т.118 до т.115, от т.119 до т.122, от т.126 до т.123, от т.130 до т.127, от т.134 до т.131, от т.138 до т.135, от т.142 до т.139, от т.143 до т.145, от т.154 до т.147, от т.158 до т.155, от т.165 до т.162, от т.167 до т.172, от т.179 до т.176, от т.183 до т.180, от т.190 до т.189, от т.195 до т.193, от т.200 до т.198, от т.205 до т.202, от т.209 до т.206, от т.213 до т.210, от т.214 до т.215, от т.222 до т.219, от т.226 до т.223, от т.230 до т.233, от т.242 до т.239, от т.246 до т.247, от т.248 до т.245, от т.251 до т.252, от т.254 до т.255, от т.262 до т.263, от т.268 до т.267, от т.273 до т.270, от т.277 до т.274, от т.281 до т.278, от т.285 до т.284, от т.286 до т.289, от т.290 до т.293, от т.294 до т.297, от т.298 до т.299, от т.300 до т.301, от т.302 до т.306, от т.307 до т.308, от т.309 до т.310, от т.311 до т.314, от т.315 до т.317, от т.318 до т.319, от т.323 до т.322, от т.325 до т.327, от т.329 до т.332, от т.334 до т.337, от т.338 до т.341, от т.342 до т.346, от т.347 до т.350, от т.352 до т.355, от т.357 до т.360, от т.361 до т.364, от т.365 до т.368, от т.369 до т.371, от т.372 до т.373, от т.377 до т.378, от т.379 до т.381, от т.383 до т.386, от т.387 до т.390, от т.392 до т.395, от т.396 до т.399, от т.401 до т.404, от т.407 до т.410, от т.412 до т.415, от т.416 до т.418, от т.421 до т.425, от т.426 до т.429, от т.430 до т.432, от т.437 до т.432, от т.439 до т.442, от т.444 до т.446, от т.448 до т.451, от т.453 до т.455, от т.456 до т.457, от т.458 до т.459, от т.461 до т.464, от т.465 до т.468, от т.471 до т.472, от т.469 до т.470, от т.474 до т.477, от т.478 до т.480, от т.482 до т.485, от т.486 до т.488, от т.492 до т.488, от т.496 до т.497, от т.501 до т.504, от т.506 до т.509, от т.510 до т.513, от т.515 до т.518, от т.519 до т.522, от т.523 до т.526, от т.527 до т.529, от т.531 до т.533, от т.534 до т.537, от т.539 до т.542, от т.543 до т.544, от т.545 до т.543, от т.547 до т.548, от т.549 до т.547, от т.551 до т.553, от т.557 до т.559, от т.561 до т.562, от т.563 до т.564, от т.565 до т.568, от т.569 до т.570, от т.576 до т.577, от т.578 до т.580, от т.583 до т.586, от т.587 до т.588, от т.589 до т.590, от т.592 до т.593, от т.598 до т.599, от т.600 до т.597, от т.602 до т.603, от т.605 до т.608, от т.609 до т.612, от т.613 до т.616, от т.617 до т.620, от т.621 до т.624, от т.625 до т.628, от т.632 до т.629, от т.630 до т.631 - земельный участок с кадастровым номером 59:16:0000000:5133

от т.14 до т.15 - 59:16:01000101:261
 от т.49 до т.50 - 59:16:01000101:248
 от т.109 до т.110 - 59:16:01000101:655
 от т.112 до т.113 - 59:16:01000101:816
 от т.146 до т.143 - 59:16:01000101:200
 от т.207 до т.208 - 59:16:01000101:1522
 от т.233 до т.232 - 59:16:01000101:148
 от т.262 до т.259 - 59:16:01000101:142
 от т.264 до т.265 - 59:16:01000101:642
 от т.284 до т.282 - 59:16:01000101:1524
 от т.301 до т.298 - 59:16:01000101:16
 от т.308 до т.309 - 59:16:01000101:11
 от т.371 до т.372 - 59:16:01000101:28
 от т.376 до т.377 - 59:16:01000101:30
 от т.335 до т.337 - 59:16:01000101:52
 от т.457 до т.458 - 59:16:01000101:2
 от т.472 до т.469 - 59:16:01000101:55
 от т.529 до т.531 - 59:16:01000101:75
 от т.570 до т.571 - 59:16:01000101:84
 от т.575 до т.576 - 59:16:01000101:38
 от т.588 до т.589 - 59:16:01000101:945
 от т.593 до т.594 - 59:16:01000101:92
 от т.597 до т.598 - 59:16:01000101:98
 от т.601 до т.602 - 59:16:01000101:102
 от т.629 до т.630 - 59:16:01000101:99

АО "Газпром газораспределение Пермь"
 представитель по доверенности
 от 29.03.2023г. №1933
 Заявитель
 Трегубова П.И.