



**АДМИНИСТРАЦИЯ  
ВЕРЕЩАГИНСКОГО  
ГОРОДСКОГО ОКРУГА  
ПЕРМСКОГО КРАЯ**

ул. Ленина, д. 26, г. Верещагино, 617120  
тел. (34 254) 3-35-50, факс 3-38-00

ОГРН 1195958041840 КПП 593301001 ИНН 5933012211  
veradm@vereschagino.permkrai.ru

27.09.2023 № 254-01-46-1871

На № 18.9 от 21.09.2023

ОАО «Межрегиональная  
распределительная сетевая  
компания Урала»

**РЕШЕНИЕ  
о размещении объектов**

г. Верещагино

Администрация Верещагинского городского округа Пермского края  
(наименование уполномоченного органа, принимающего решение о размещении объектов)

Разрешает ОАО «Межрегиональная распределительная сетевая компания Урала»  
ИНН 6671163413 ОГРН 1056604000970

(наименование заявителя)

620026, Свердловская область, г. Екатеринбург ул. Мамина-Сибиряка, д. 140, тел.  
89822332940, e-mail: bocharova@dservisperm.ru

(его почтовый индекс и адрес, телефон, адрес электронной почты)

размещение объекта: Линии электропередачи классом напряжения до 35 кВ, а также  
связанные с ними трансформаторные подстанции, распределительные пункты и иное  
предназначенное для осуществления передачи электрической энергии оборудование, для  
размещения которых не требуется разрешения на строительство

(наименование объекта)

на землях населенных пунктов, площадью 119 кв.м.

(на землях, находящихся в государственной или муниципальной собственности согласно  
сведениям Единого государственного реестра недвижимости)

на срок бессрочно

Местоположение: Пермский край, Верещагинский городской округ, п. Зюкайка, в  
кадастровых кварталах 59:16:0820103, 59:16:0820101

(адрес места размещения объектов согласно сведениям Единого государственного  
реестра недвижимости)

Приложение: схема предполагаемых к использованию земель или части земельного участка  
(схема предполагаемых к использованию земель или части земельного участка или сведения  
из Единого государственного реестра недвижимости)

Глава городского округа-  
глава администрации Верещагинского  
городского округа Пермского края

Еговцева Ольга Михайловна  
(34 254) 3-34-35



Документ подписан  
электронной подписью

С.В. Кондратьев

СВЕДЕНИЯ О СЕРТИФИКАТЕ ЭП

Сертификат: 2786DBFC01284A34A46C982F38415193  
Владелец: Кондратьев Сергей Владимирович  
Действителен с 13-12-2022 до 07-03-2024



**СХЕМА ГРАНИЦ**  
**предполагаемых к использованию земель**  
**или части земельного участка на кадастровом плане территории**

**Объект:** ЛЭП 0,22 кВ от опоры №3 ВЛ 0,4 кВ № 2 КТП №0387 (L-0,13 км), установка ЩУ на вновь установленной опоре строящегося ответвления для гаража по адресу: Верещагинский р-н, п. Зюкайка (4200021841)

**Местоположение:** Пермский край, г.о. Верещагинский, п.Зюкайка

**Категория земель:** Земли населенных пунктов

**Площадь земельного участка:** 119 кв.м

**Вид разрешенного использования:** -

Каталог координат, МСК-59					
№ точки	X	Y	№ точки	X	Y
н1	541107.11	1318196.99	н7	541096.27	1318233.53
н2	541108.43	1318198.32	н8	541095.64	1318234.20
н3	541105.75	1318208.27	н9	541094.64	1318233.94
н4	541102.51	1318204.95	н10	541099.49	1318216.06
н5	541104.84	1318196.35	н11	541102.28	1318213.33
н1	541107.11	1318196.99	н12	541105.16	1318210.46
			н6	541100.03	1318229.52
н6	541100.03	1318229.52			

**Описание границ смежных землепользователей:**

От н1 до н2 – ЗУ 59:16:0820101:738;

От н2 до н3, от н4 до н1, от н8 до н10, от н12 до н6 – земли общего пользования;


От н3 до н4, от н11 до н12 – ЗУ 59:16:0820103:28;

От н6 до н7 – ЗУ 59:16:0820101:147;

От н7 до н8 – ЗУ 59:16:0820101:137;

От н10 до н11 – ЗУ 59:16:0820101:109.

**Схема границ земельного участка**

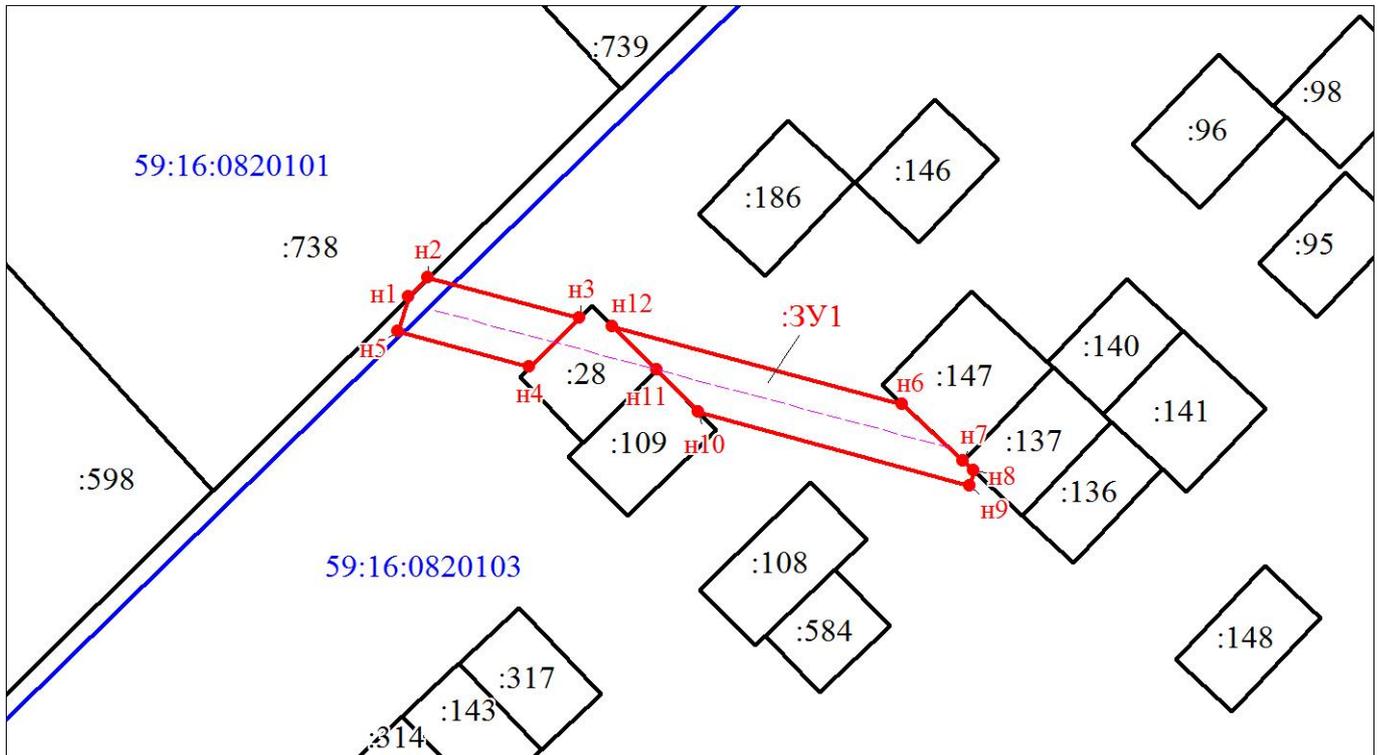

Масштаб 1:500

**Условные обозначения:**

- граница образуемого земельного участка, предполагаемого к использованию
- :ЗУ1 - обозначение образуемого земельного участка
- н1 - обозначение характерной точки границы образуемого земельного участка

- граница земельного участка, сведения о котором содержатся в ЕГРН
- :108 - кадастровый номер земельного участка, сведения о котором содержатся в ЕГРН
- 59:16:0820103 - номер кадастрового квартала
- граница кадастрового квартала

**Заявитель:**

представитель по доверенности *Боч* Бочарова М.А.  
 М.П. (подпись) (расшифровка подписи)

