



АДМИНИСТРАЦИЯ
ВЕРЕЩАГИНСКОГО
ГОРОДСКОГО ОКРУГА
ПЕРМСКОГО КРАЯ

ул. Ленина, д. 26, г. Верещагино, 617120
тел. (34 254) 3-35-50, факс 3-38-00
ОГРН 1195958041840 КПП 593301001
ИНН 5933012211 veradm@ya.ru

ОАО «Межрегиональная
распределительная сетевая
компания Урала» - филиал
«Пермэнерго»

10.06.2022 № 254-01-46-661
На № 1 от 31.05.2022

РЕШЕНИЕ
о размещении объекта

г. Верещагино

Администрация Верещагинского городского округа Пермского края
(наименование уполномоченного органа, принимающего решение о размещении объектов)

Разрешает ОАО «Межрегиональная распределительная сетевая компания Урала» - филиал «Пермэнерго»

(наименование заявителя)

620026, Свердловская область, город Екатеринбург ул. Мамина-Сибиряка, д. 140, тел. 89124857956, e-mail: poponina_ai@mail.ru

(его почтовый индекс и адрес, телефон, адрес электронной почты)

размещение объекта: Линии электропередачи классом напряжения до 35 кВ, а также связанные с ними трансформаторные подстанции, распределительные пункты и иное предназначенное для осуществления передачи электрической энергии оборудование, для размещения которых не требуется разрешения на строительство

(наименование объекта)

на землях сельскохозяйственного назначения, площадью 21921 кв.м.

(на землях, находящихся в государственной или муниципальной собственности согласно сведениям государственного кадастра недвижимости)


на срок бессрочно

Местоположение: Пермский край, Верещагинский городской округ

(адрес места размещения объектов согласно сведениям государственного кадастра недвижимости)

Приложение: схема предполагаемых к использованию земель или части земельного участка (проект предполагаемых к использованию земель или части земельного участка, или кадастровая выписка о земельном участке, или кадастровый паспорт земельного участка)

Глава городского округа-
глава администрации Верещагинского
городского округа Пермского края

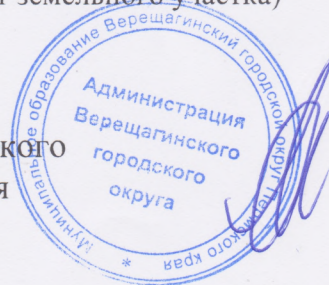


С.В. Кондратьев

Еговцева Ольга Михайловна
(34 254) 3-34-35



СХЕМА

предполагаемых к использованию земель или части земельного участка

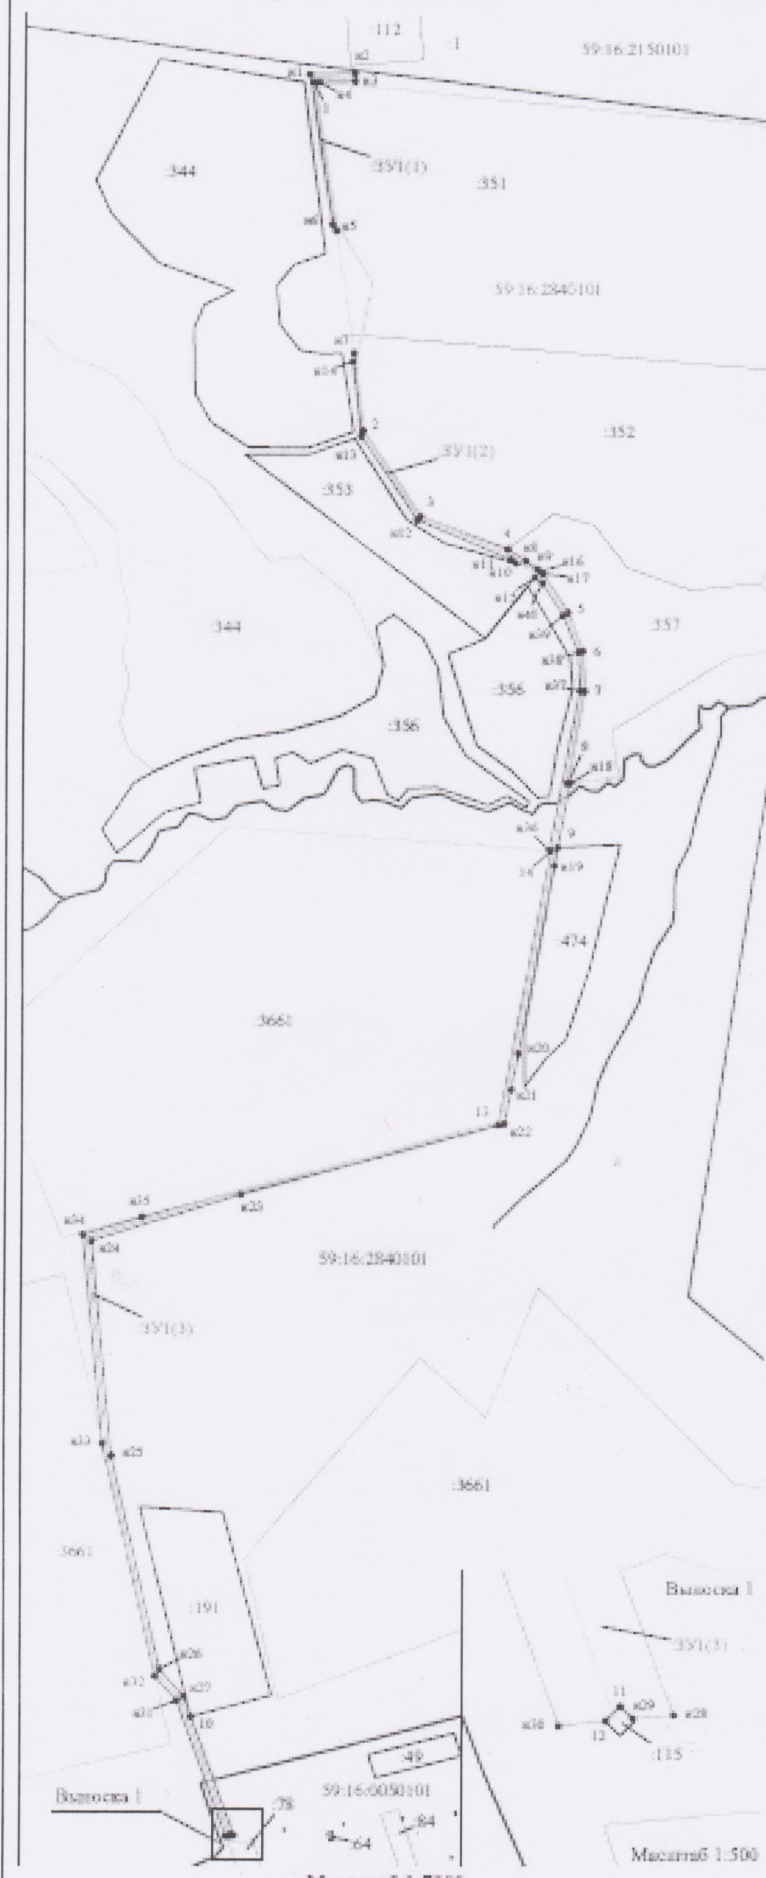

Объект: «Строительство (ВЛ 10 кВ от опоры №175 ВЛ 10 кВ №5 (L-2,6 км); установка КТП 100/100,4 кВ от ПС 110/10 Семин; установка ЩУ в РУ 0,4 кВ вновь установленной КТП) для электроснабжения разведочных скважин.
Верещагинский район»
Местоположение: Пермский край, Верещагинский городской округ
Площадь земель или части земельного участка: 21,921 кв.м.
Категория земель: земля сельскохозяйственного назначения, земля населенных пунктов
Вид разрешенного использования:

Описание границ смежных землепользователей

- От точки n1 до точки n4 - муниципальные земли;
- От точки n4 до точки n5 - земельный участок 59:16:2840101:351;
- От точки n5 до точки n7 - муниципальные земли;
- От точки n7 до точки n4 - земельный участок 59:16:2840101:352;
- От точки n4 до точки n8 - земельный участок 59:16:2840101:357;
- От точки n8 до точки n9 - муниципальные земли;
- От точки n9 до точки n10 - земельный участок 59:16:2840101:353;
- От точки n10 до точки n7 - муниципальные земли;
- От точки n5 до точки n16 - земельный участок 59:16:2840101:353;
- От точки n16 до точки n17 - муниципальные земли;
- От точки n17 до точки n18 - земельный участок 59:16:2840101:357;
- От точки n18 до точки n9 - муниципальные земли;
- От точки n9 до точки n19 - земельный участок 59:16:2840101:474;
- От точки n19 до точки n29 - муниципальные земли;
- От точки n29 до точки n12 - земельный участок 59:16:2840101:115;
- От точки n12 до точки n32 - муниципальные земли;
- От точки n32 до точки n33 - земельный участок 59:16:0000000:3661;
- От точки n33 до точки n35 - муниципальные земли;
- От точки n35 до точки n36 - земельный участок 59:16:0000000:3661;
- От точки n36 до точки n15 - муниципальные земли;

Каталог координат, м

Система координат: МСК-55, зона 1

№ точки	X	Y	№ точки	X	Y
391(1)					
n1	544282.97	1275415.02	n9	542286.83	1275757.52
n2	544284.82	1275436.72	n19	542315.15	1275752.96
n3	544273.82	1275477.06	n20	542669.19	1275704.11
n4	544272.36	1275427.80	n21	542607.66	1275694.78
1	544273.09	1275420.09	n22	542690.75	1275683.62
n5	544079.19	1275483.79	n23	542753.44	1275426.68
n6	544078.11	1275447.00	n24	542690.88	1275120.39
391(2)					
n7	543902.49	1275436.96	n25	542586.17	1275129.45
2	543796.62	1275489.16	n26	542115.77	1275217.16
3	543678.90	1275567.91	n27	542068.82	1275290.43
4	543636.88	1275607.44	10	542011.00	1275290.50
n8	543619.86	1275711.68	n28	541879.86	1275120.12
n9	543607.89	1275727.54	n29	541879.52	1275116.11
n10	543616.80	1275690.14	11	541890.34	1275314.91
n11	543621.30	1275661.29	12	541879.29	1275313.46
n12	543678.82	1275595.11	n30	541876.26	1275308.84
n13	543789.56	1275486.44	n31	542005.13	1275240.84
n14	543901.99	1275474.31	n32	542096.70	1275210.53
391(3)					
n15	543986.45	1275724.80	n33	542111.48	1275136.66
n16	543988.88	1275731.47	n34	542097.83	1275108.15
n17	543901.77	1275735.79	n35	542112.48	1275181.85
5	543566.83	1275730.71	13	542619.18	1275676.84
6	543496.66	1275790.48	14	542738.34	1275748.06
7	543442.12	1275793.89	n36	54234.15	1275745.14
8	543316.90	1275770.85	n37	542315.47	1275787.18
n18	543317.64	1275774.38	n38	543495.15	1275764.26
			n39	543544.86	1275763.61
			n40	543599.30	1275734.14

Условные обозначения

- 391 - границы и обозначение испрашиваемого земельного участка, на котором планируется размещение объекта;
- n1 - характерная точка границы испрашиваемого земельного участка;
- 59:16:2840101 - границы и номер кадастрового квартала;
- 3661 - границы и номер земельного участка, сведения о котором внесены в ИЛРН;
- ось проектируемой ВЛ - 10 кВ

Зачинатель М.И.И. Михайлова Анастасия Ивановна

М.П.
Дата проведения работ
и составления плана (подписывается)

Масштаб 1:500

Масштаб 1:7000