

**АДМИНИСТРАЦИЯ  
ВЕРЕЩАГИНСКОГО  
ГОРОДСКОГО ОКРУГА  
ПЕРМСКОГО КРАЯ**

ул. Ленина, д. 26, г. Верещагино, 617120  
тел. (34 254) 3-35-50, факс 3-38-00

ОГРН 1195958041840 КПП 593301001 ИНН 5933012211  
veradm@vereschagino.permkrai.ru

АО «Газпром газораспределение  
Пермь»

19.12.2022 № 254-01-46-2075

На № 31512 от 13.12.2022

**РЕШЕНИЕ**

о размещении объекта

г. Верещагино

Администрация Верещагинского городского округа Пермского края  
(наименование уполномоченного органа, принимающего решение о размещении объектов)

Разрешает акционерному обществу «Газпром газораспределение Пермь»  
(наименование заявителя)

614097, г. Пермь, ул. Подлесная, 43, офис 304, тел. 89223761411, e-mail:  
vinchakovaoo@геоинженер.рф

(его почтовый индекс и адрес, телефон, адрес электронной почты)

размещение объекта: газопроводы давлением до 1,2 Мпа, для размещения которых не  
требуется разрешения на строительство

(наименование объекта)

на землях населенных пунктов, площадь 765 кв. м.

(на землях, находящихся в государственной или муниципальной собственности согласно  
сведениям государственного кадастра недвижимости)


на срок 12 месяцев

Местоположение: Пермский край, Верещагинский городской округ, г. Верещагино, ул.  
Железнодорожная, в районе дома 42/1

(адрес места размещения объектов согласно сведениям государственного  
кадастра недвижимости)

Приложение: схема предполагаемых к использованию земель или части земельного участка  
(схема предполагаемых к использованию земель или части земельного участка, или  
кадастровая выписка о земельном участке, или кадастровый паспорт земельного участка)

Глава городского округа-  
глава администрации Верещагинского  
городского округа Пермского края

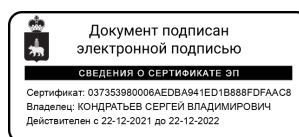

С.В. Кондратьев

Еговцева Ольга Михайловна  
(34 254) 3-34-35



# Схема предполагаемых к использованию земель или части земельного участка

Объект: газопровод для транспортировки природного газа под давлением до 1.2 Мпа включительно

Местоположение: Пермский край, г.о. Верещагинский, г. Верещагино, ул. Железнодорожная, в районе дома 42/1

Площадь земель или части земельного участка, кв.м 765


Категория земель: земли населённых пунктов

Вид разрешенного использования: для строительства газопровода

Обозначение характерных точек границ	Координаты (МСК-59), м	
	X	Y
1	526763.93	1313629.34
2	526757.78	1313637.43
3	526752.35	1313634.65
4	526746.85	1313631.38
5	526752.52	1313623.12
6	526757.18	1313625.89
7	526750.54	1313621.94
8	526744.87	1313630.20
9	526739.11	1313626.49
10	526721.99	1313654.30
11	526716.70	1313658.83
12	526710.55	1313665.52
13	526703.95	1313659.49
14	526706.77	1313654.98
15	526714.31	1313647.73
16	526735.48	1313613.29

Описание границ смежных землепользователей:

- от т.1 до т.2 земельный участок с кадастровым номером 59:16:0010314:5
- от т.2 до т.4
- от т.5 до т.1 земли общего пользования
- от т.8 до т.7
- от т.4 до т.5 земельный участок с кадастровым номером 59:16:0000000:5117
- от т.7 до т.8

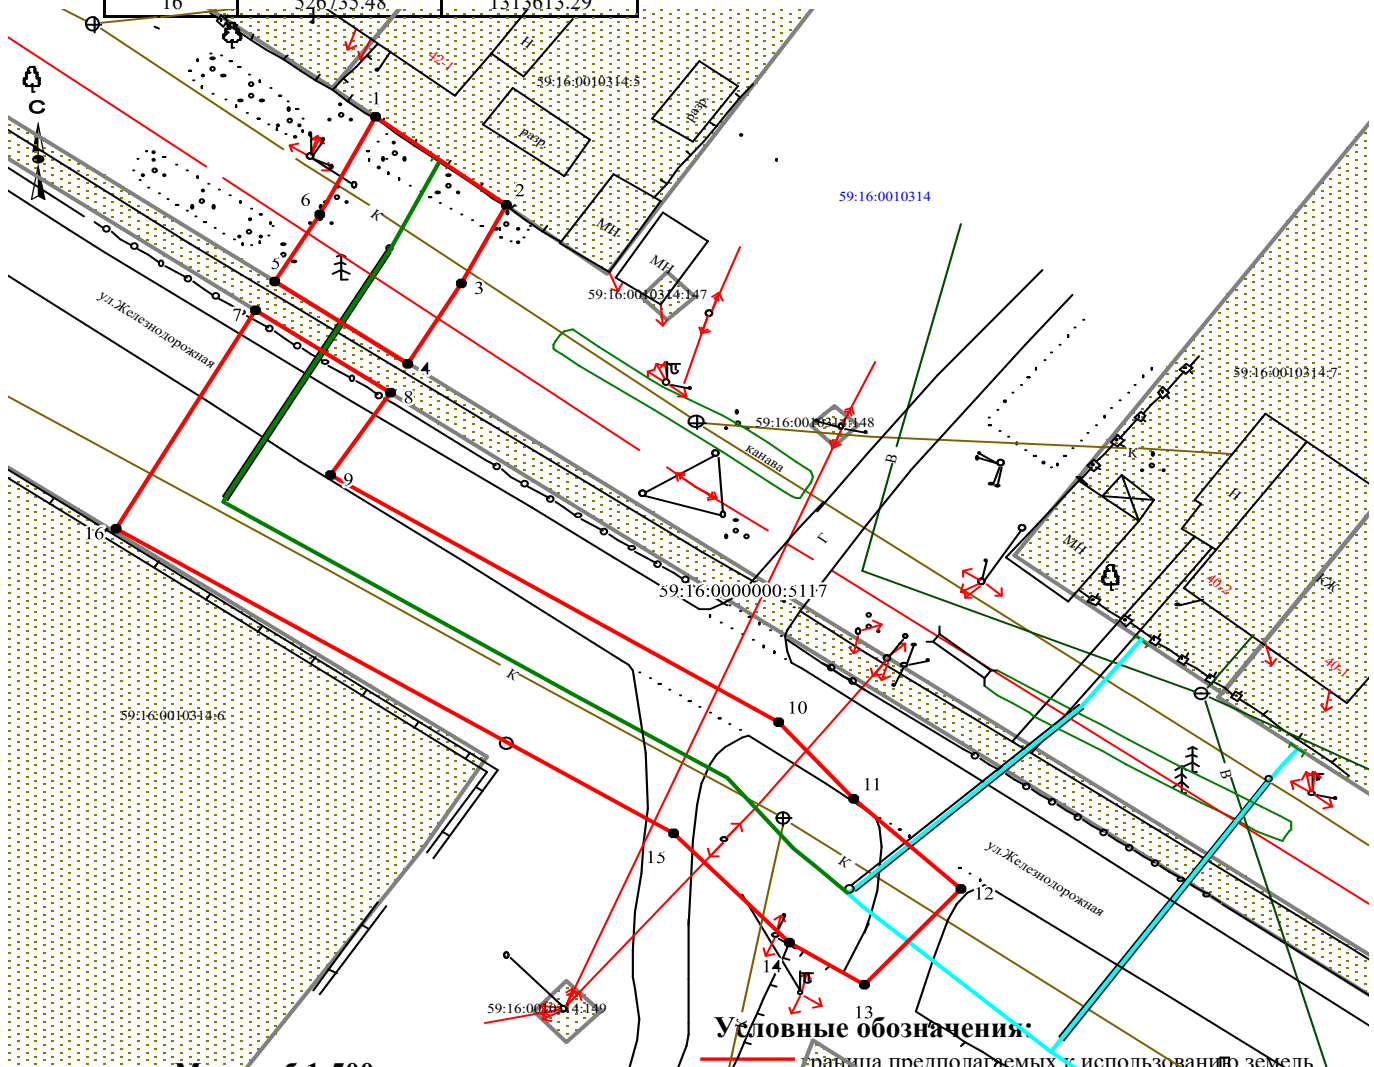

Масштаб 1:500

**Условные обозначения:**

- граница предполагаемых к использованию земель
- граница учтенных земельных участков
- граница кадастрового квартала
- проектируемый газопровод
- существующий газопровод

Заявитель  /А.В. Крапивин/

Верно

59:16:0010314:5 кадастровый номер земельного участка  
59:16:0010314 номер кадастрового квартала

